
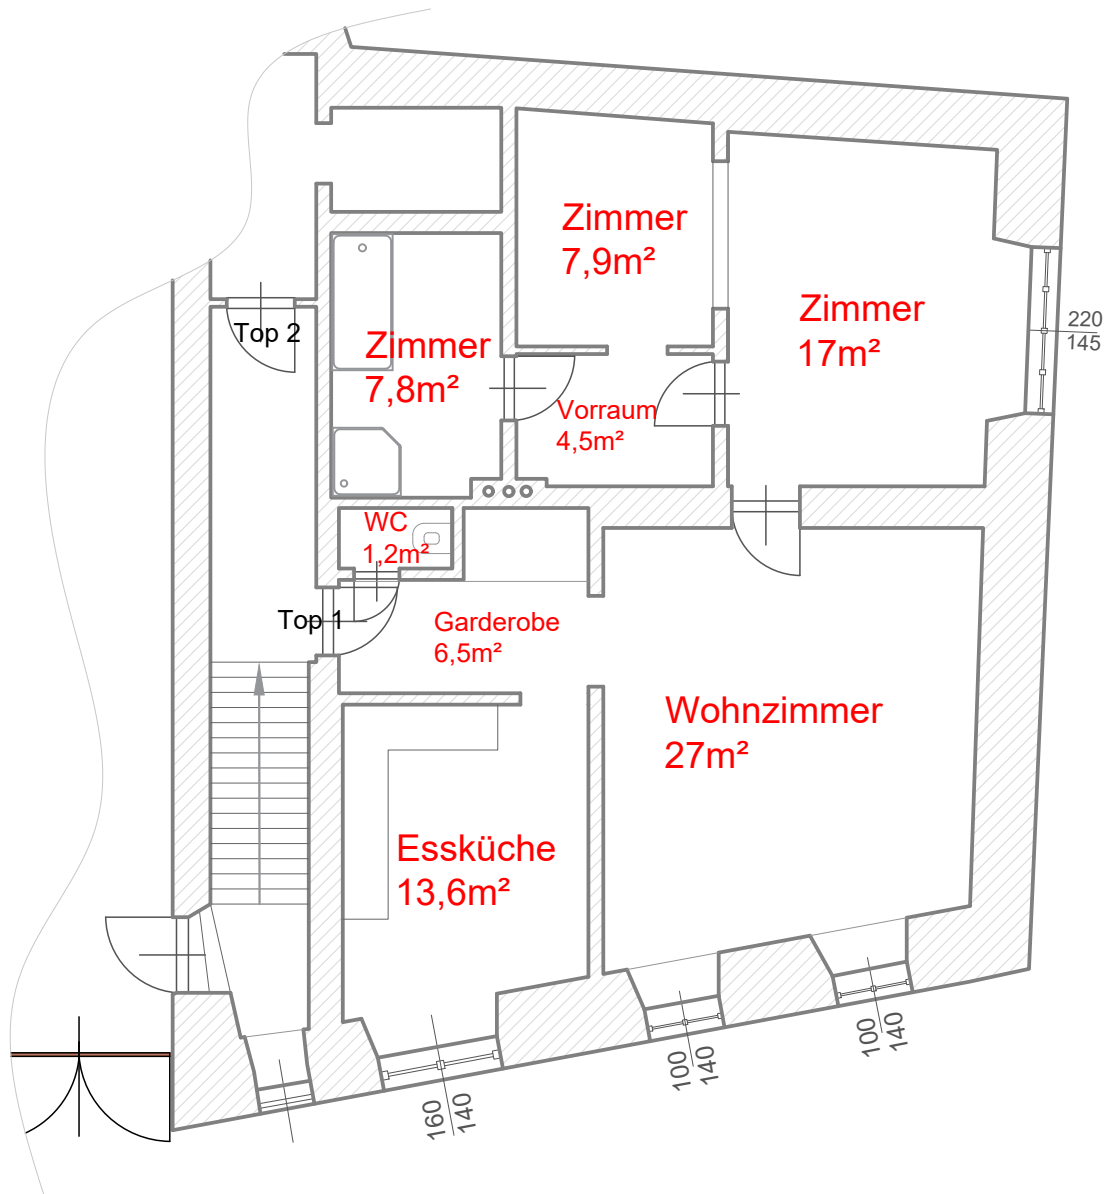


Wohnfläche ca.: 86m²

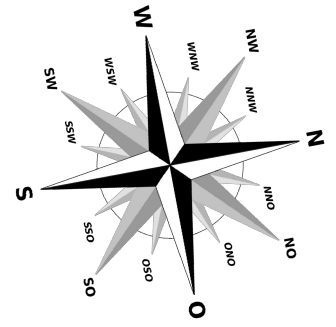

->Grundriss dient nur als Darstellung!

Am Rauthausplatz 5 Top 1
3741 Pulkau

OG

Plan 1/1

Datum: 24.06.2025

Maßstab: **1:100**

Papier Format A4