




DG

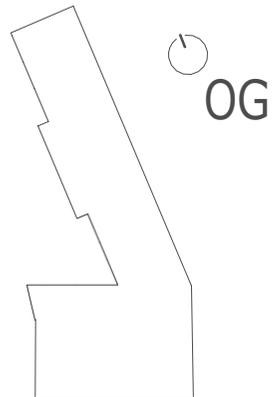

OG

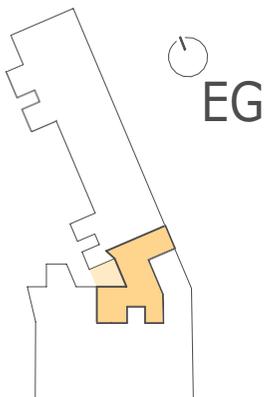

EG

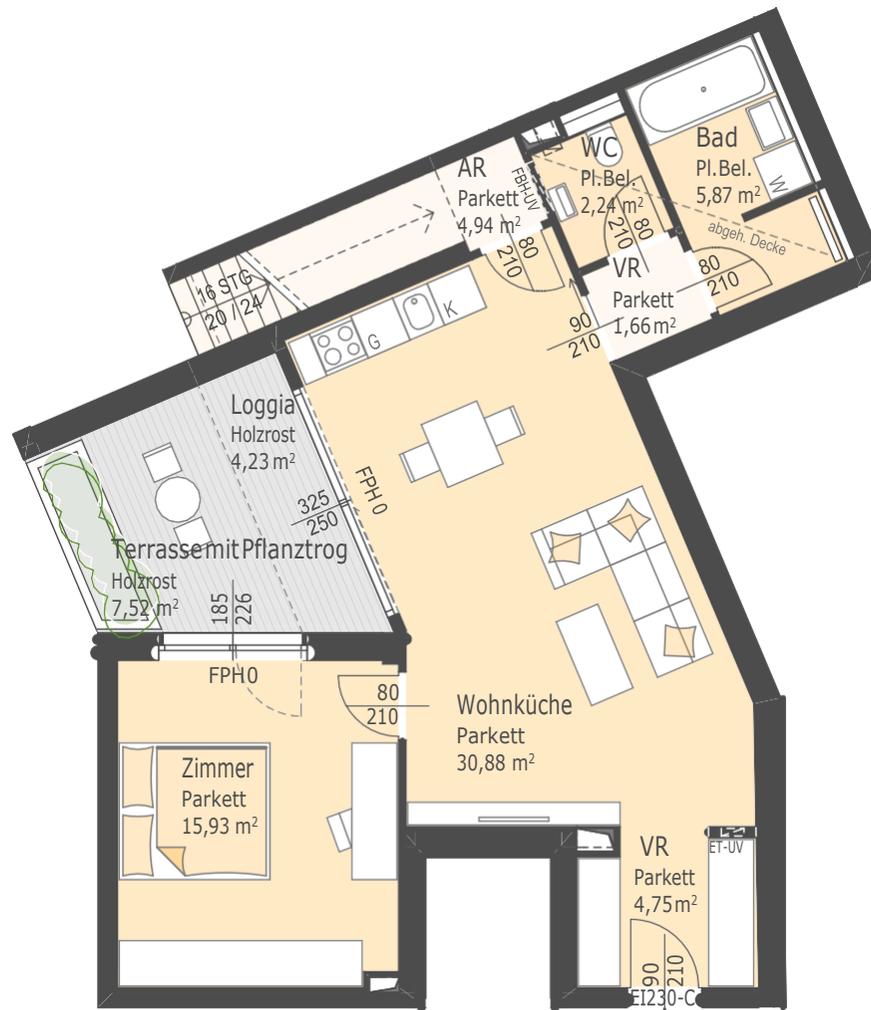

Raumhöhe 2,80m
Im Bereich von abgehängten Decken
bzw. Potterien ist die Raumhöhe $\geq 2,50$ m


TOP 2

5m

2

1

0

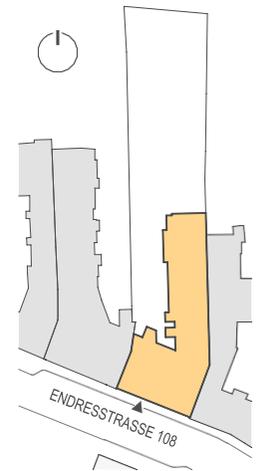

Lageplan

TOP 2

Wohnräume	66,27 m ²
Loggia	4,23 m ²
Terrasse	7,52 m ²
SUMME	78,02 m²



Maßstab 1/100
Stand 17.01.2018
Unverbindliche Plankopie

Ausstattung gemäß Baubeschreibung, die dargestellte Möblierung - ausgenommen Badewanne, Waschtisch und WC - ist nicht Bestandteil des Lieferumfangs und dient als Einrichtungsvorschlag. Alle dargestellten Gegenstände haben symbolhaften Charakter. Spielplatz und Gartengestaltung ist im Kaufpreis nicht enthalten. Druck- und Satzfehler, sowie Irrtümer und baulich bedingte Änderungen vorbehalten. Die Wohnungsgrößen sind Circa - Angaben und können sich durch die Detailplanung geringfügig ändern. Maßgeblich ist in jedem Fall der Kaufvertrag.

Wohnhaus
Endresstraße 108
1230 Wien

