


ANSICHT SÜDEN:


M 1:100

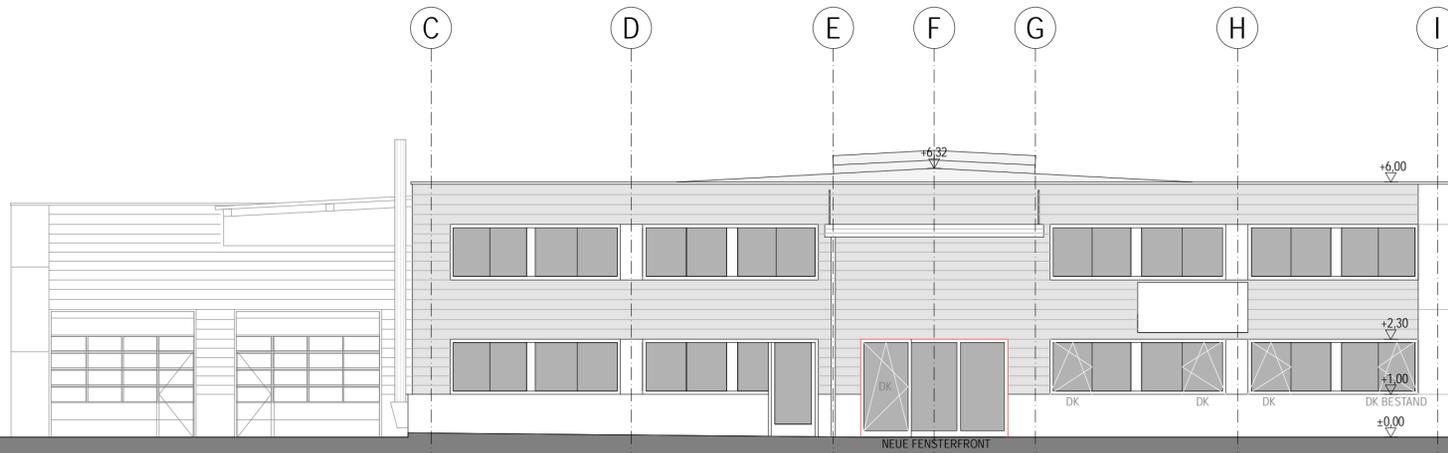

BÜROEINGANG

GRUNDRISS EG: 11 neue Büro - Arbeitsplätze

M 1:100

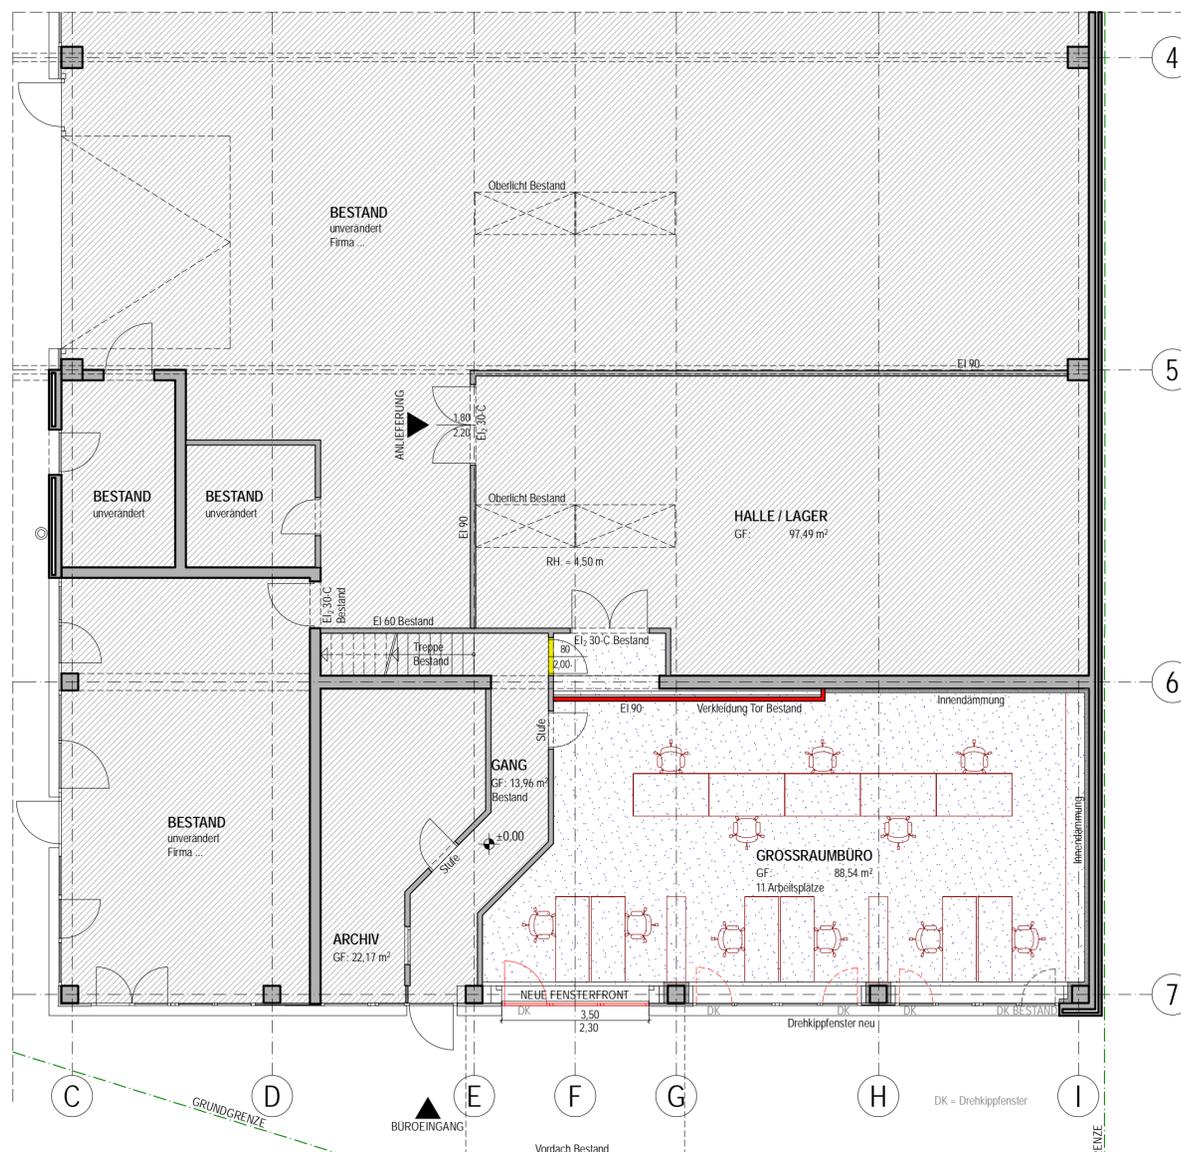

Arbeitsstättenverordnung:

GROSSRAUMBÜRO:
Belichtungsnachweis:
Fenstergröße (3,9+4,0+3,5) x 1,30
Erford. = 10 + 2% v. GF. = 10,6 m²
Netto - Glasfläche ca. 12 m²

Bodenfläche:
8 m² je AN + 5 m² je weiterer AN
Erford. = 8 m² + 11 x 5 m² = 63 m²
Vorhandene GF = 88,54 m²

Wände Mauerwerk/
Stahlbeton:



ÄNDERUNG ZUR BAUANZEIGE

VOM 05.05.2010

UMBAU EINER BESTEHENDEN LAGERHALLE IN 11 BÜROEINHEITEN IM EG

BAUHERR : SCHLETTERER WELLNESS & SPA DESIGN GmbH
Nr. 190
A-6261 Strass im Zillertal

Datum

Unterschrift

PLANER : SCHLETTERER WELLNESS & SPA DESIGN GmbH
Nr. 190
A-6261 Strass im Zillertal

Datum

Unterschrift

SCHLETTERER WELLNESS & SPA DESIGN

o f f i c e
a - 6 2 6 1 s t r a s s 1 9 0
t e l + 4 3 5 2 4 4 6 2 0 0 5
f a x + 4 3 5 2 4 4 6 2 0 0 5 5 0
m a i l o f f i c e @ s c h l e t t e r e r . c o m
w e b w w w . s c h l e t t e r e r . c o m

Projekt-Nr.: ... Maßstab: M 1:100 Bauteil: UMBAU HALLE

Planbezeichnung: **GRUNDRISS EG, ANSICHT SÜDEN**

Gezeichnet:	Name	Datum	File-Path:	Blattgröße cm:	Plan-Nr.:	Änderungs-Index
Gezeichnet:	ChE	02.06.2010	:\Plan\Austhungsplan _l_pln	59,4 / 59,4	BA_01	A
Geprüft:	TO	02.06.2010	:\Plan\Platmakurausführung _l_bey			

Sämtliche technische und maßliche Angaben sind von allen weiterplanenden Fachingenieuren, Fachplanern und ausführenden Unternehmen auf ihre Richtigkeit zu prüfen und verbindlich zu verantworten. Diese Zeichnung ist geistiges Eigentum der Schletterer Wellness & Spa Design GmbH und unterliegt dem geltenden Urheberrecht. Jegliche Vervielfältigung, oder Aushandigung an dritte Personen ist ohne unsere schriftliche Zustimmung verboten. Alle maßgebenden und geltenden Normen sind bei den Ausführungsarbeiten verbindlich einzuhalten. Etwaige Abänderungen gegenüber unseren Angaben sind uns vor Beginn der Ausführungsarbeiten schriftlich anzuzeigen und von uns freigeben zu lassen. Mehraufwendungen bzw. Kosten, welche durch Nichterhaltung dieser Vorgaben entstehen, werden dem Verursacher entsprechend verrechnet. In jedem Fall sind vor Ort Naturmaße zu nehmen und falls diese nicht mit den Angaben in den Plänen übereinstimmen, in korrigierter Form verantwortlich an die Planer weiterzuleiten.