



# HALLE- ERDGESCHOSS

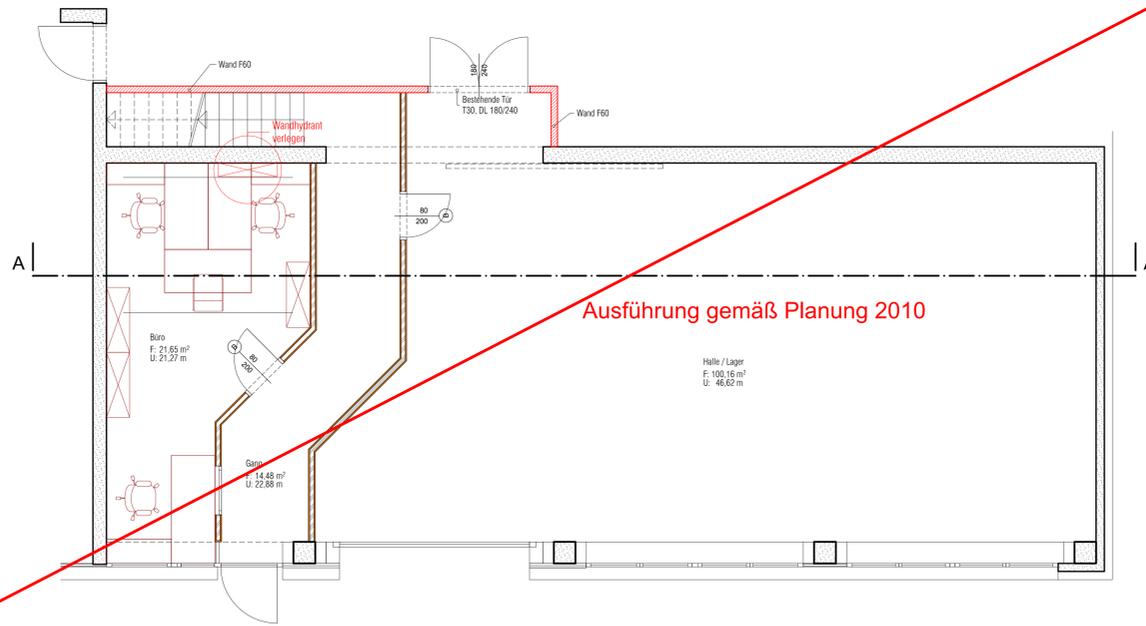

Türen:  
 Typ A = Stahlzarge mit Glasfüllung  
 Typ B = Stahlzarge mit Holzfüllung

# HALLE- 1. OBERGESCHOSS

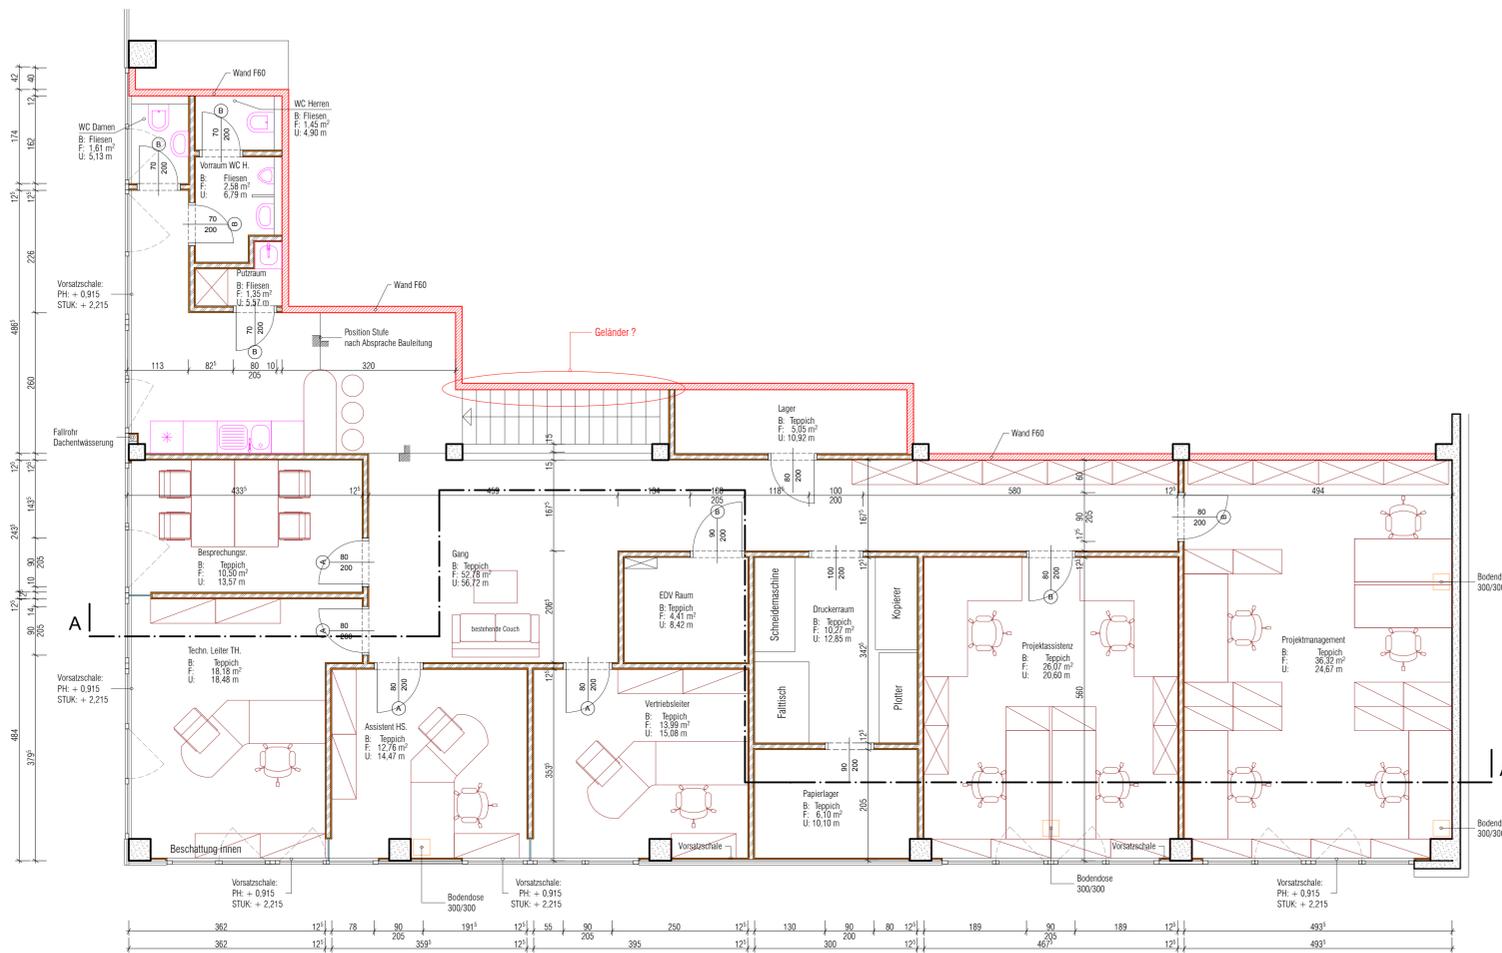

- |   |   |
|---|---|
| <p><b>Elektro Wand:</b></p> <ul style="list-style-type: none"> <li>Leuchstofföhre dimmbar</li> <li>Leuchstofföhre nicht dimmbar</li> <li>LED - indirekt</li> <li>Glasleiste</li> <li>(FR = mit Farbregler)</li> <li>Glasleistebox in der Wand</li> <li>Lichtschlauch</li> <li>Leuchstofföhre schabend</li> <li>Glasleisteprisma</li> <li>Wandeinbauleuchte</li> <li>Wandleuchte</li> <li>Wandspot</li> <li>Nischenspot</li> <li>Pflanzenspot</li> <li>Tischleuchte</li> <li>Stehleuchte</li> <li>Außenleuchte</li> <li>einpoliger Ausschalter</li> <li>Dimmer mit Ausschalter</li> <li>Wechselschalter</li> <li>Näherungsschalter Wand</li> <li>Stromschalter (Fest)</li> <li>230V Schutzkontakt-Steckdose</li> <li>380V Steckdose</li> <li>Staubsaugeranschluss</li> <li>TV-Anschluss</li> <li>EDV-Anschluss</li> <li>TEL-Anschluss</li> <li>Notrufschalter Thermenbaugruppe</li> <li>Druckknopfmelder</li> <li>Sirene usw.</li> </ul> <p><b>Heizung:</b></p> <ul style="list-style-type: none"> <li>Bodenkonvektor</li> <li>Heizkörper</li> </ul> <p><b>Sanitärpositionen:</b></p> <ul style="list-style-type: none"> <li>Bodenablauf fertige OK</li> <li>Bodenablauf in Thermenbaugruppe integriert, fertige OK</li> </ul> | <p><b>Zuluftpositionen Wand:</b></p> <ul style="list-style-type: none"> <li>Brüstungsauslassgitter</li> <li>Wandauslassgitter</li> </ul> <p><b>Abluftpositionen Wand:</b></p> <ul style="list-style-type: none"> <li>Brüstungseinlassgitter</li> <li>Wandeinlassgitter</li> </ul> <p><b>Lautsprecherregler Definitionen:</b></p> <ul style="list-style-type: none"> <li>Lautsprecherregler</li> <li>Lautsprecherregler extern positioniert mit Höhenangabe von OKFFB</li> <li>Lautsprecherregler im Raum positioniert mit Höhenangabe von OKFFB mit Programmwählschalter</li> </ul> |
|---|---|

- |   |  |   |
|---|--|---|
| <p><b>Wände Mauerwerk/ Stahlbeton:</b></p> <ul style="list-style-type: none"> <li>Außenwand Stahlbeton</li> <li>Säule Stahlbeton</li> <li>Innenwand tragend Stahlbeton</li> <li>Außenwand Ziegelmauerwerk</li> <li>Innenwand tragend Ziegelmauerwerk</li> <li>Innenwand nichttragend Ziegelmauerwerk</li> <li>Bestand</li> <li>Abbruch</li> </ul> | <p><b>Wände Trockenbau/ Thermenbau:</b></p> <ul style="list-style-type: none"> <li>GK-Ständerwand beidseitig beplankt</li> <li>GK-Ständerwand imprägniert beidseitig beplankt</li> <li>zementgebundene Platten -Ständerwand bspig beplankt</li> <li>GK-Ständerwand einseitig beplankt</li> <li>GK-Ständerwand imprägniert einseitig beplankt</li> <li>zementgebundene Platten -Ständerwand estig beplankt</li> <li>GK Trockenputz</li> <li>Thermenbauwand</li> </ul> | <p><b>Anforderung Wände:</b></p> <ul style="list-style-type: none"> <li>Brandschnitt</li> <li>Schallschutz</li> <li>Wände nach Estrich</li> <li>Feuchträume (alle Räume mit Bodenabläufen und Duschen)</li> <li>OKFFB OK Rohfußboden</li> <li>OKFFB OK fertige Fußboden</li> <li>OKFFH OK Rohparapethöhe</li> <li>OKFFH OK fertige Parapethöhe</li> <li>UKRD UK Rohdecke</li> <li>UKFD UK fertige Decke</li> <li>FRH fertige Raumhöhe</li> <li>Ausbau Deckensprung</li> </ul> |
|---|--|---|

Datum:	03.01.2008	Name:	Mit der Änderung:	Titel:	Grundriss
Mitarbeiter:	MB	Vorname:	Vorname Nachname	Projekt:	Bürobau Halle
Gezeichnet:	CE	Datum:	03.12.2007	Baugröße:	cm
Geprüft:	SD	Datum:	03.12.2007	Plan-Nr.:	EG_A02

**FREIGABE ZUR AUSFÜHRUNG** **VORABZUG ohne Ausführungsgültigkeit**

Bauherr: Projekt: Bürobaubau Halle

**SCHLETTNER WELLNESS & SPA DESIGN**

Projekt-Nr.: 51033 Maßstab: M 1:50 Bauteil: Erd- und 1. Obergeschoß

Planbezeichnung: **Grundriss Innenausbau**

Name:	CE	Datum:	03.12.2007	Baugröße:	cm	Plan-Nr.:	EG_A02	Änderungs-Index:	A
Gezeichnet:	CE	Datum:	03.12.2007	Blattgröße:	84.1 / 84.1	Titel:	EG_A02	Änderungs-Index:	A

Sämtliche technische und maßliche Angaben sind von allen beteiligten Fachberatern, Fachplanern und ausführenden Unternehmen auf ihre Richtigkeit zu prüfen und verbindlich zu übernehmen. Diese Zeichnung ist Eigentum der Schlettner Wellness & Spa Design GmbH und darf ohne schriftliche Genehmigung nicht weitergegeben werden. Jegliche Vervielfältigung, ohne Genehmigung der Schlettner Wellness & Spa Design GmbH, ist ausdrücklich untersagt. Alle maßgebenden und geltenden Normen sind bei den Ausführungsarbeiten verbindlich zu beachten. Soweit Abweichungen gegenüber unseren Angaben sind, sind der Baubehörde die Ausführungsunterlagen schriftlich anzuzeigen und vor uns freigegeben zu lassen. Mehrfachwendungen bzw. Kosten, welche durch Nichtbeachtung dieser Vorgaben entstehen, werden dem Verursacher entsprechend verrechnet. In jedem Fall sind wir Ort Naturmale zu nehmen und falls diese nicht mit den Angaben in den Plänen übereinstimmen, in kompakter Form vorzutragen an die Pläne weiterzuleiten.