


Purkersdorf

haus 1 top 4 dachgeschoss



HAUS 1	KAUFPREIS	KREDITRATE
TOP 4 (1/4)	Preisliste	Preisliste

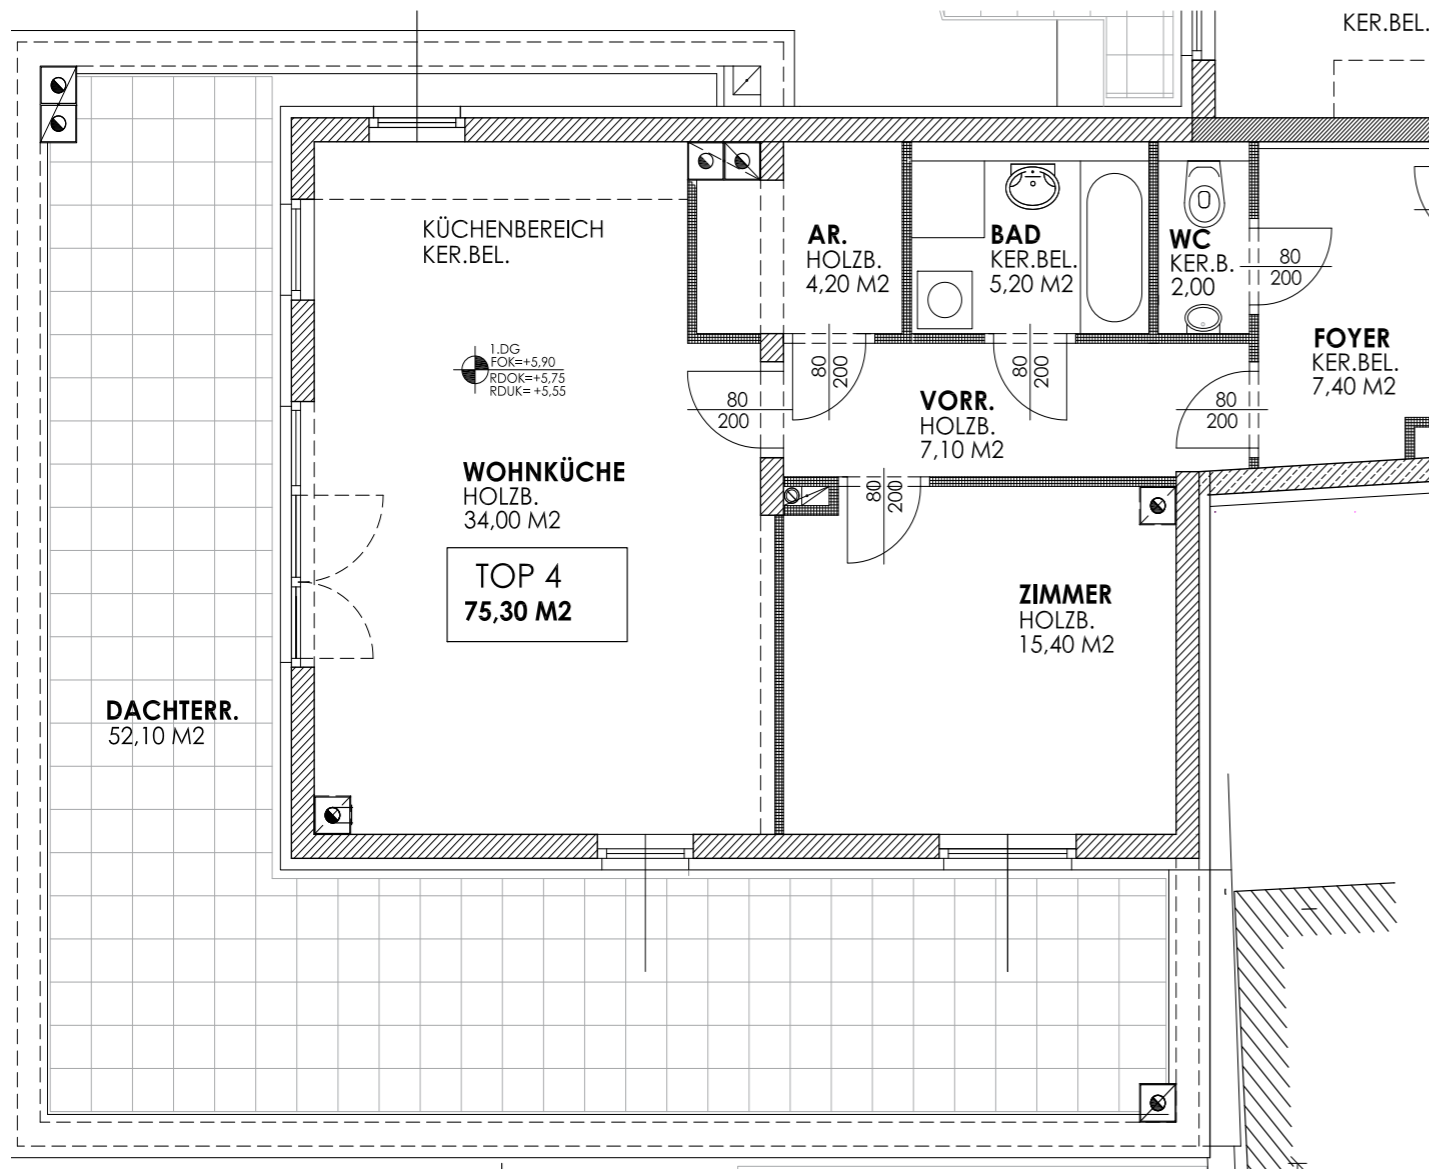


HAUS 1 TOP 4

Ausrichtung: süd+west+ost
Keller ja
Terrasse 48,00 m²

Wohnküche	34,00 m ²
Zimmer 2	15,40 m ²
Bad	5,20 m ²
WC	2,00 m ²
Foyer	7,40 m ²
Abstellraum	4,20 m ²
Vorraum	7,10 m ²

WNFL 75,30 m²

EBENE 2 - ERDGESCHOSS

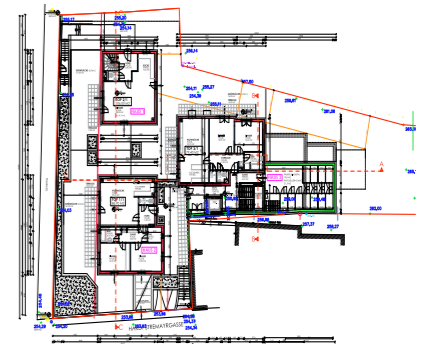

LINZERSTRASSE 42

3002 Purkersdorf

a) Die gärtnerische Gestaltung ist nur symbolisch dargestellt; b) Die Möblierung gilt nur als Vorschlag und ist kein Gegenstand des Vertrages; c) Die Raum- und Wohnungsgrößen sind ungefähre Werte und können geringfügig von den Ausführungsplänen abweichen; d) Haustechnik und Elektroeinrichtungen sowie abgeh. Decken sind nur nach Erfordernis dargestellt; e) Für die Anfertigung von Einbaumöbel sind die Naturmaße zu nehmen; f) Änderungen vorbehalten.

design by Applounge.at

IMMO-CONTRACT
VERTRAUEN VERBINDET