


Purkersdorf

haus 3 top 10 dachgeschoss



HAUS 3	KAUFPREIS	KREDITRATE
TOP 10 (3/6)	€ 444.494.-	ab € 1.660.-

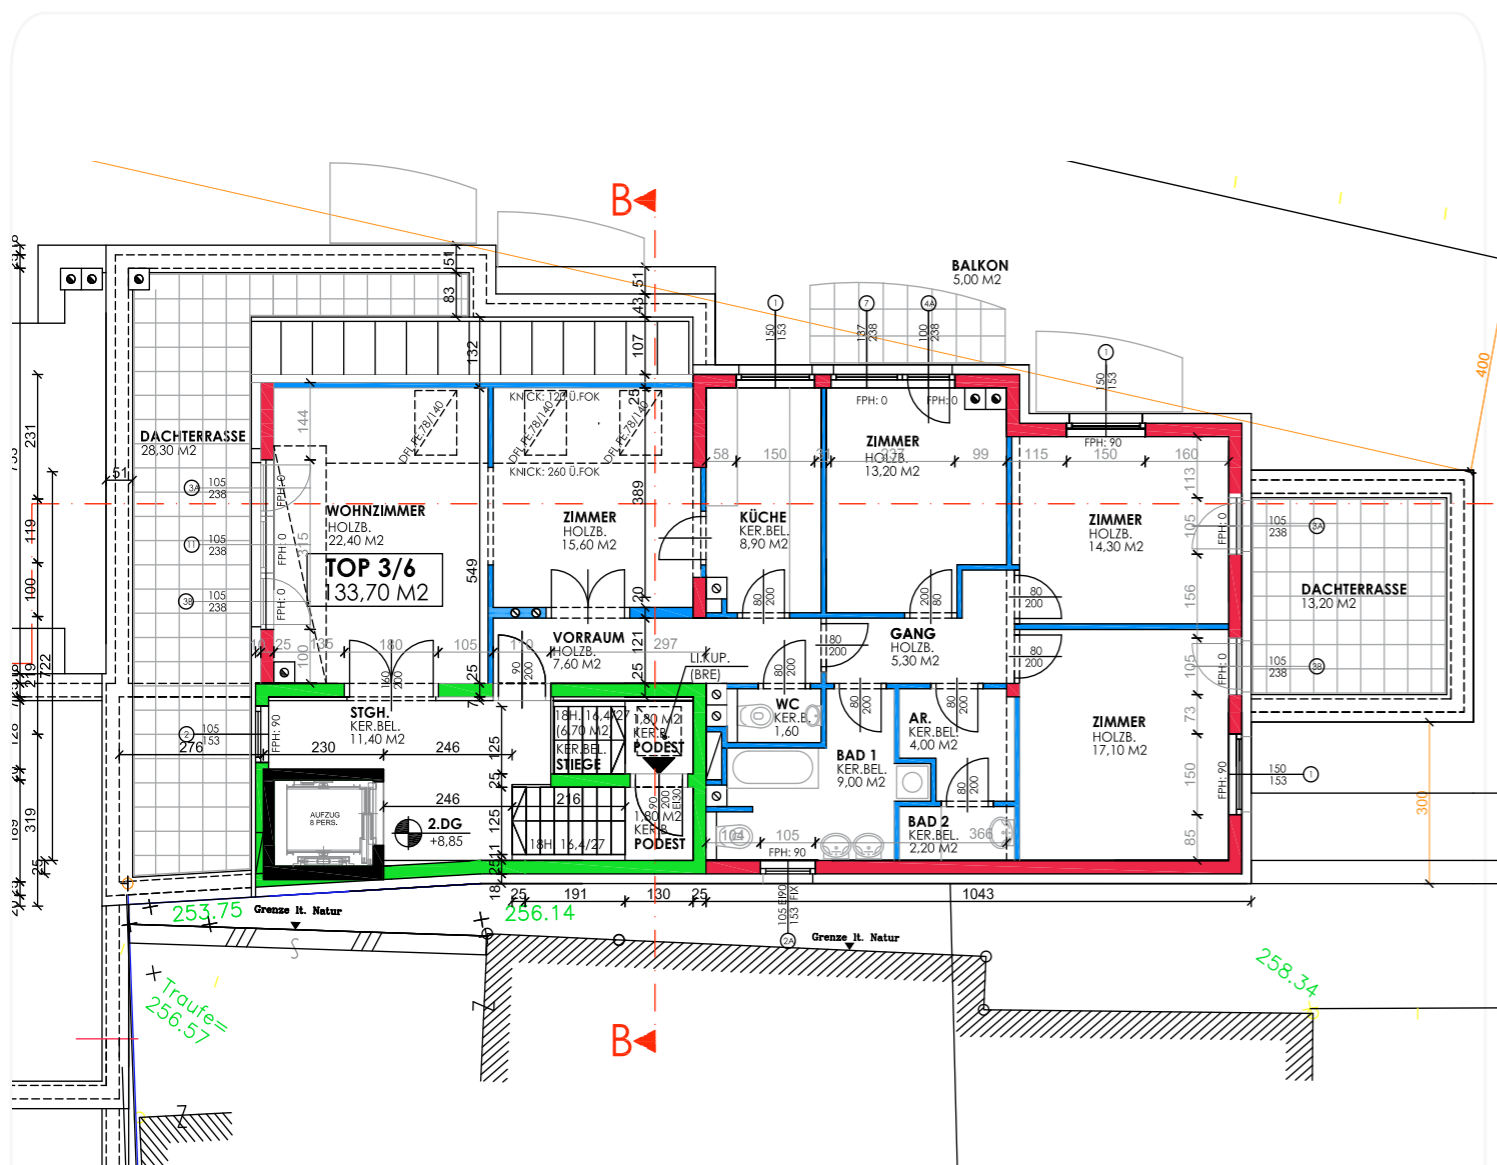


HAUS 3 TOP 10

Ausrichtung: nord+west
 Keller ja
 Dachterrasse 28 m²
 Balkon 2 5 m²
 Balkon 3 13 m²

Wohnzimmer 22,40 m²
 Küche 8,90 m²
 Zimmer 1 15,60 m²
 Zimmer 2 13,20 m²
 Bad 1 9,00 m²
 Bad 2 2,20 m²
 Gang 5,30 m²
 Vorraum 7,60 m²
 Abstellraum 4,00 m²
 WC 1,60 m²

WNFL 133,70 m²

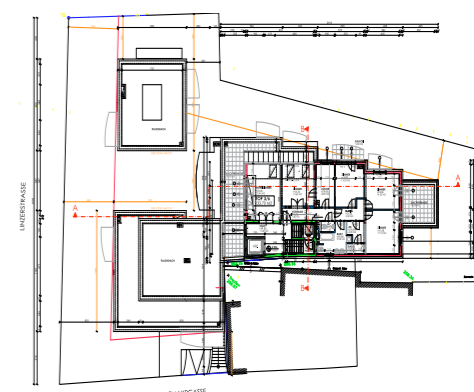

LINZERSTRASSE 42

3200 Purkersdorf

a) Die gärtnerische Gestaltung ist nur symbolisch dargestellt; b) Die Möblierung gilt nur als Vorschlag und ist kein Gegenstand des Vertrages; c) Die Raum- und Wohnungsgrößen sind ungefähre Werte und können geringfügig von den Ausführungsplänen abweichen; d) Haustechnik und Elektroeinrichtungen sowie abgeh. Decken sind nur nach Erfordernis dargestellt; e) Für die Anfertigung von Einbaumöbel sind die Naturmaße zu nehmen; f) Änderungen vorbehalten.