


Süden

Nachbar

Toreinfahrt

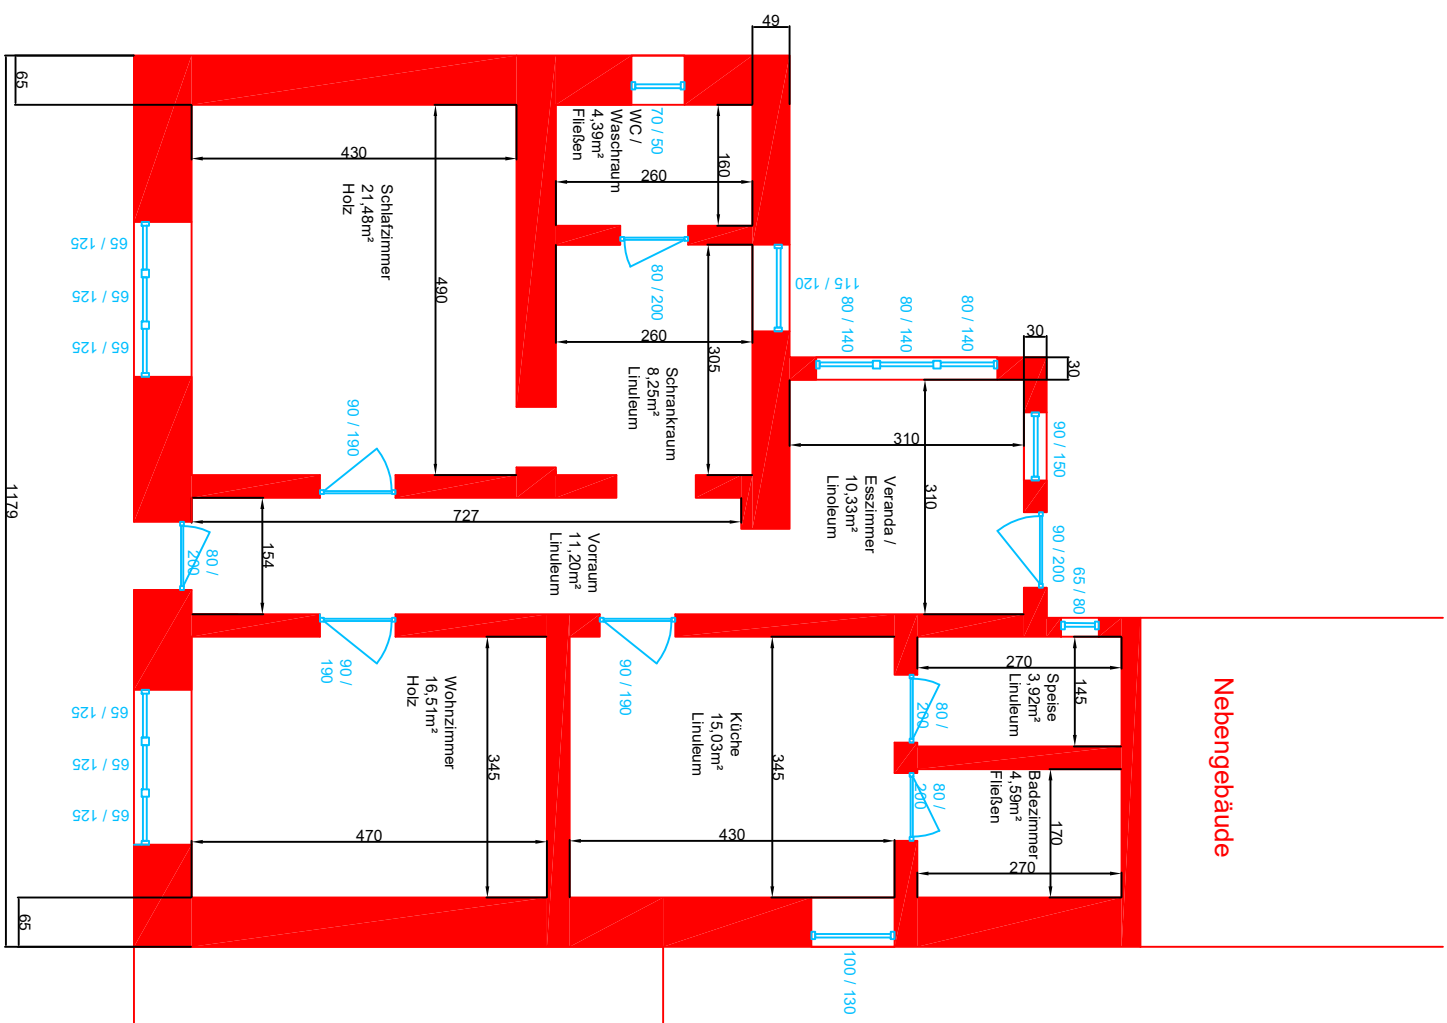

Nebengebäude

Nachbar

Norden