



# Typ: Living 54

13,5 m x 4 m = 54 m<sup>2</sup>

Planskizze nicht maßstabsgetreu

zu Angebot 2019 40

Dieses Haus 2 x - angeordnet lt  
Einreichplan Position W1 und W2

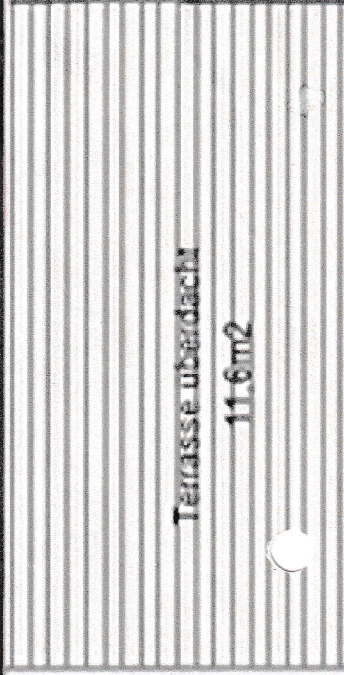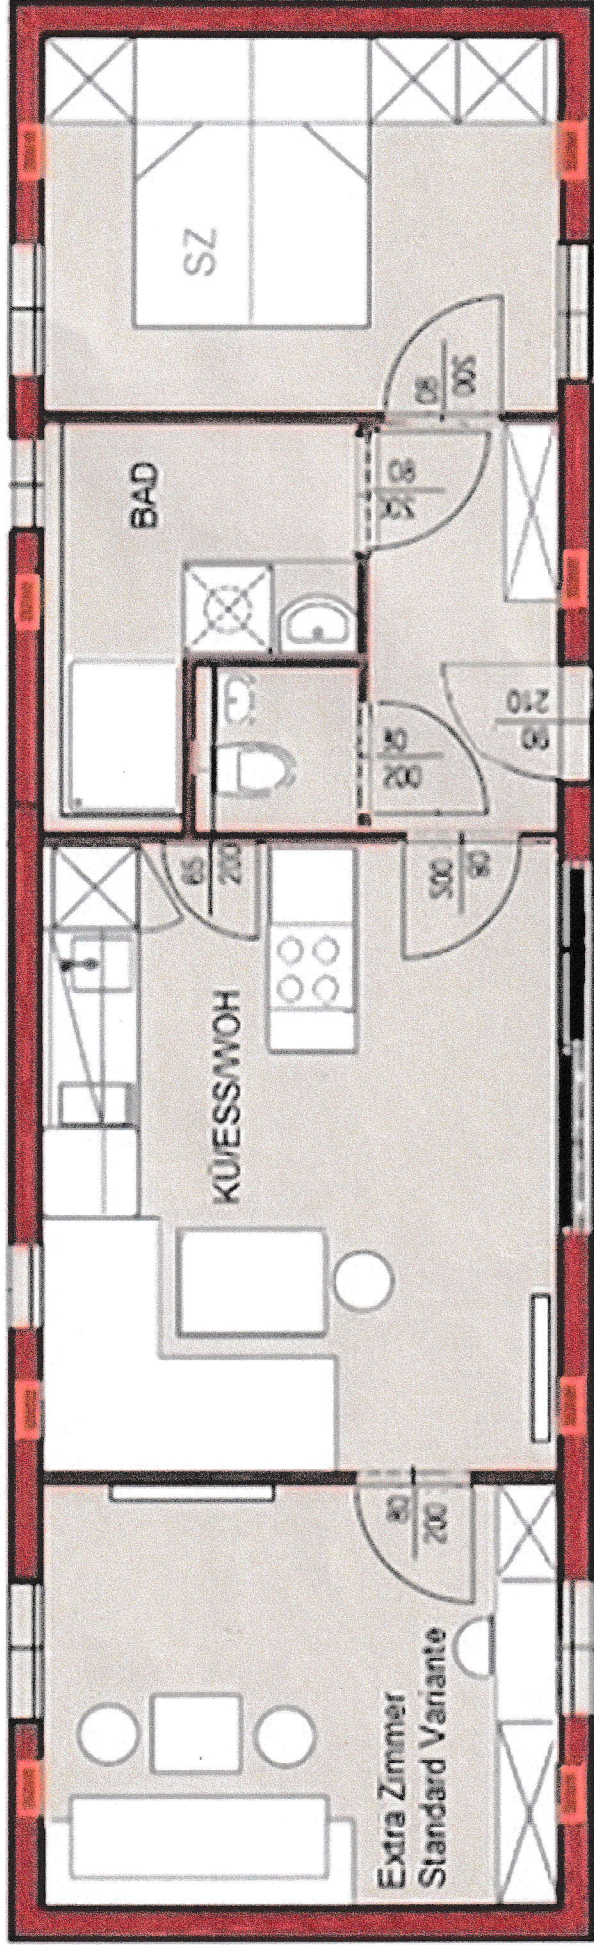

Linke Terrasse optional  
(nicht überdacht)

Rechte Terrasse optional  
(nicht überdacht)