




Ihre EHL Planmappe

Laaer Wald 1, 1100 Wien

Wir leben
Immobilien.



TOP 10
56,34m²

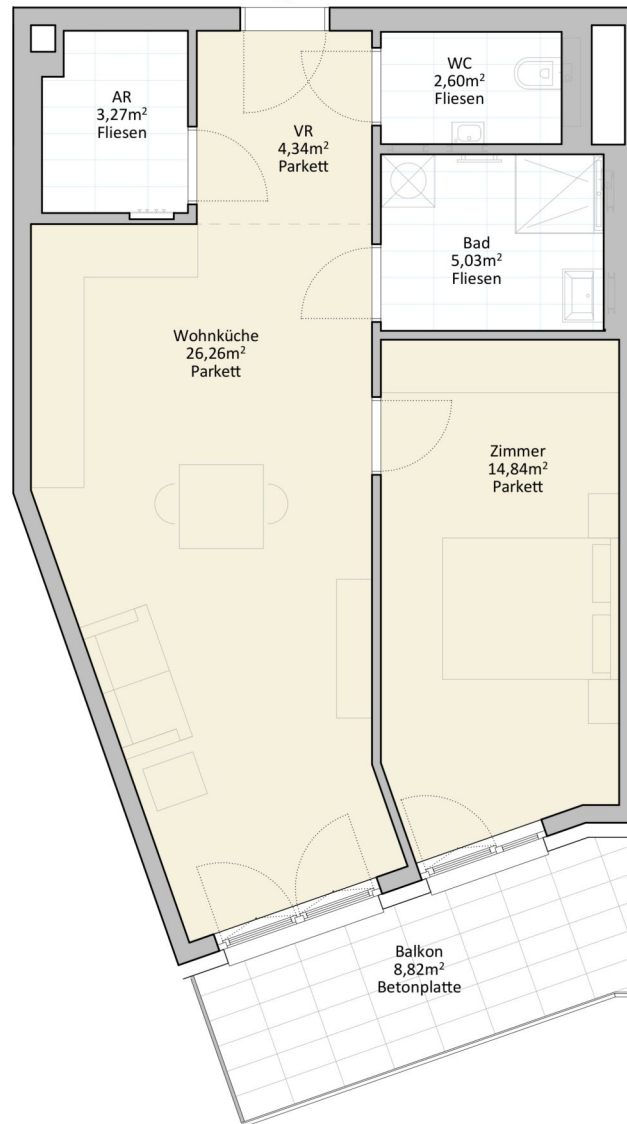


M 1:50

Laaer Wald 1 | A-1100 Wien | BT2

2 ZIMMER 56,34 m² WOHNFLÄCHE

BRUTTOMIETE: 899,00 €

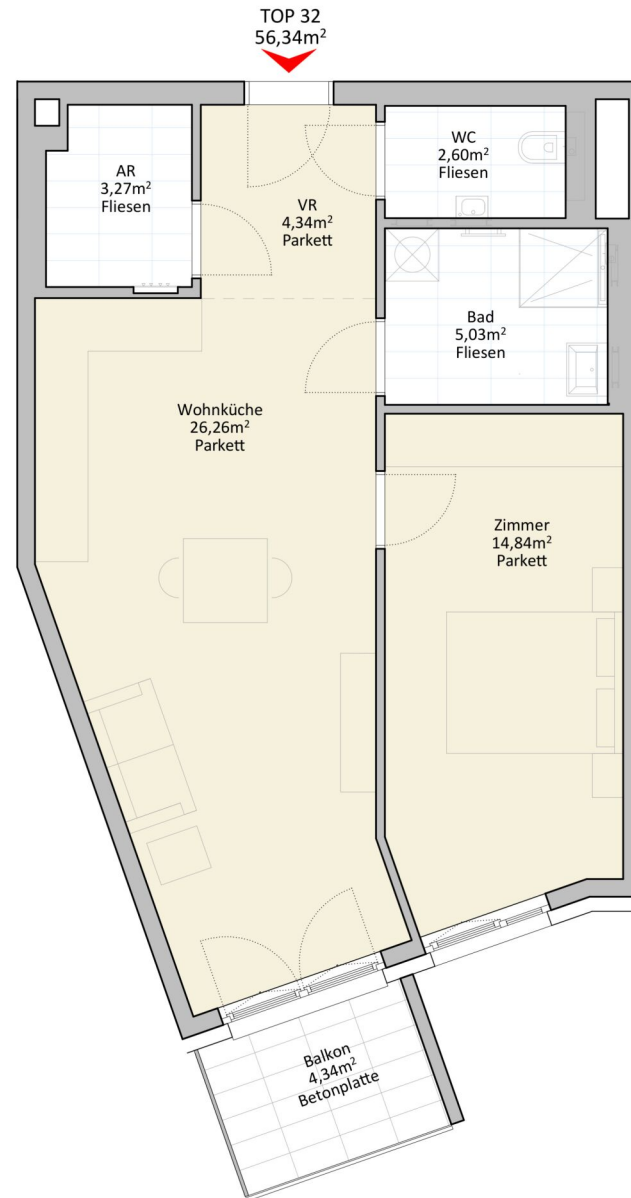


M 1:50

Laaer Wald 1 | A-1100 Wien | BT2

2 ZIMMER 56,34 m² WOHNFLÄCHE

BRUTTOMIETE: 899,00 €

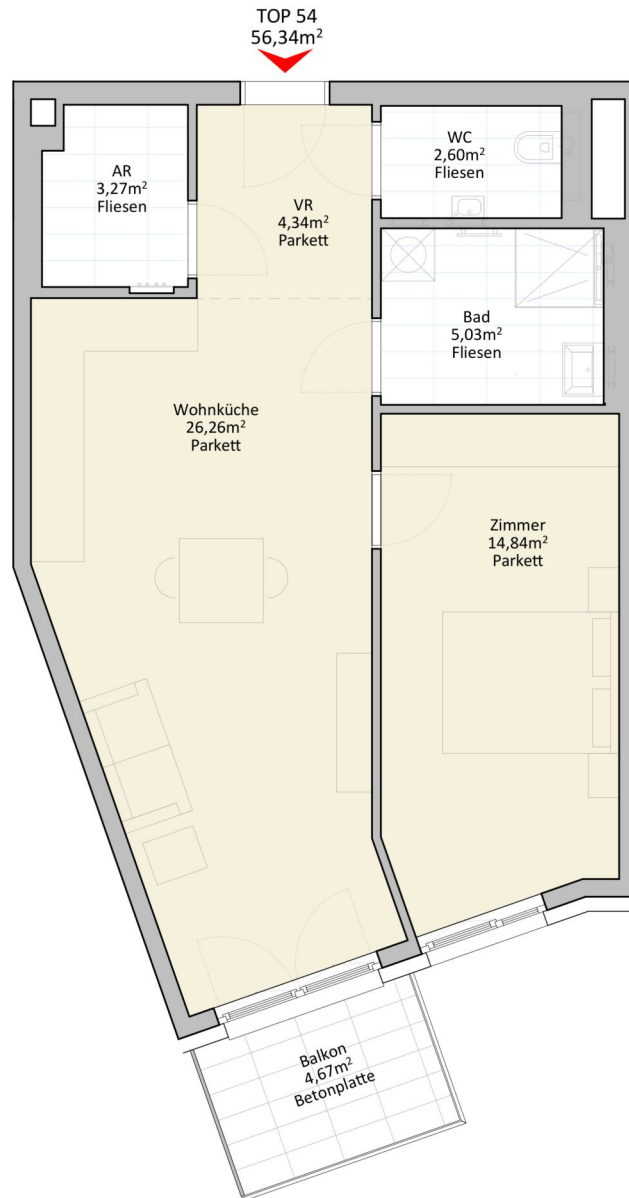


M 1:50

Laaer Wald 1 | A-1100 Wien | BT2

2 ZIMMER 56,34 m² WOHNFLÄCHE

BRUTTOMIETE: 899,00 €

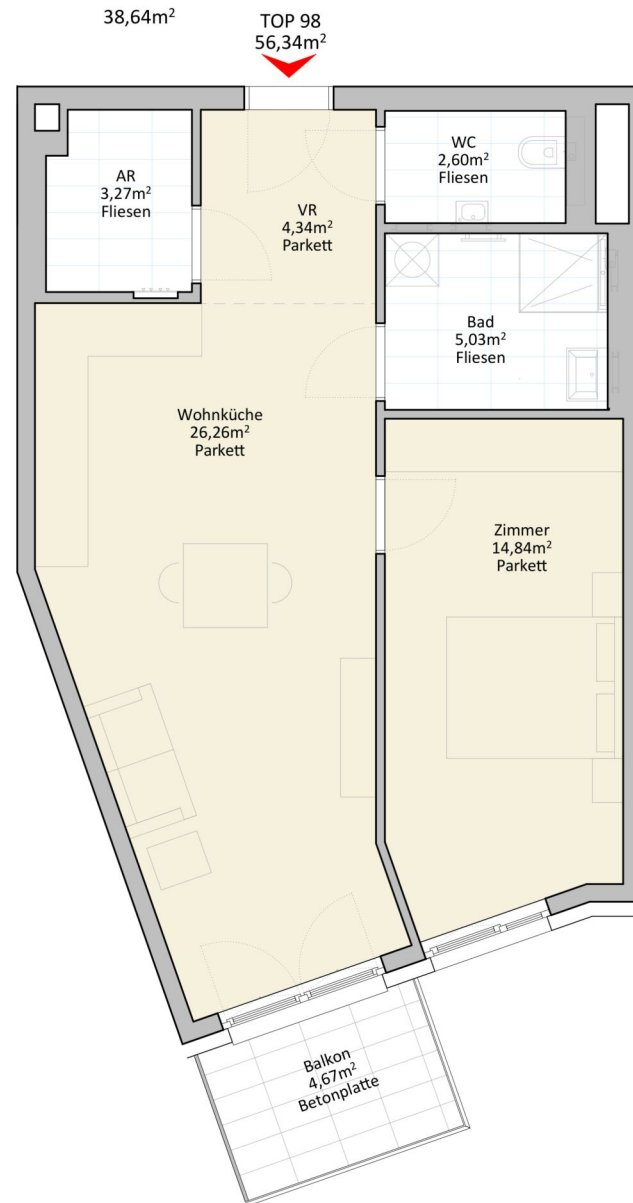


M 1:50

Laaer Wald 1 | A-1100 Wien | BT2

2 ZIMMER 56,34 m² WOHNFLÄCHE

BRUTTOMIETE: 899,00 €

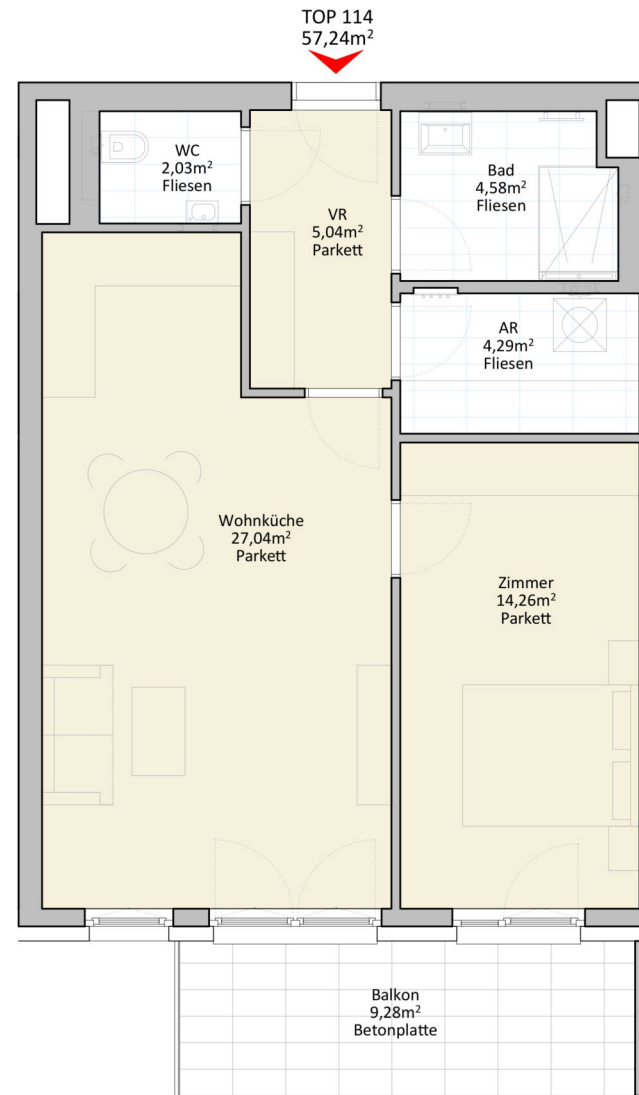


M 1:50

Laaer Wald 1 | A-1100 Wien | BT2

2 ZIMMER 57,24 m² WOHNFLÄCHE

BRUTTOMIETE: 959,00 €

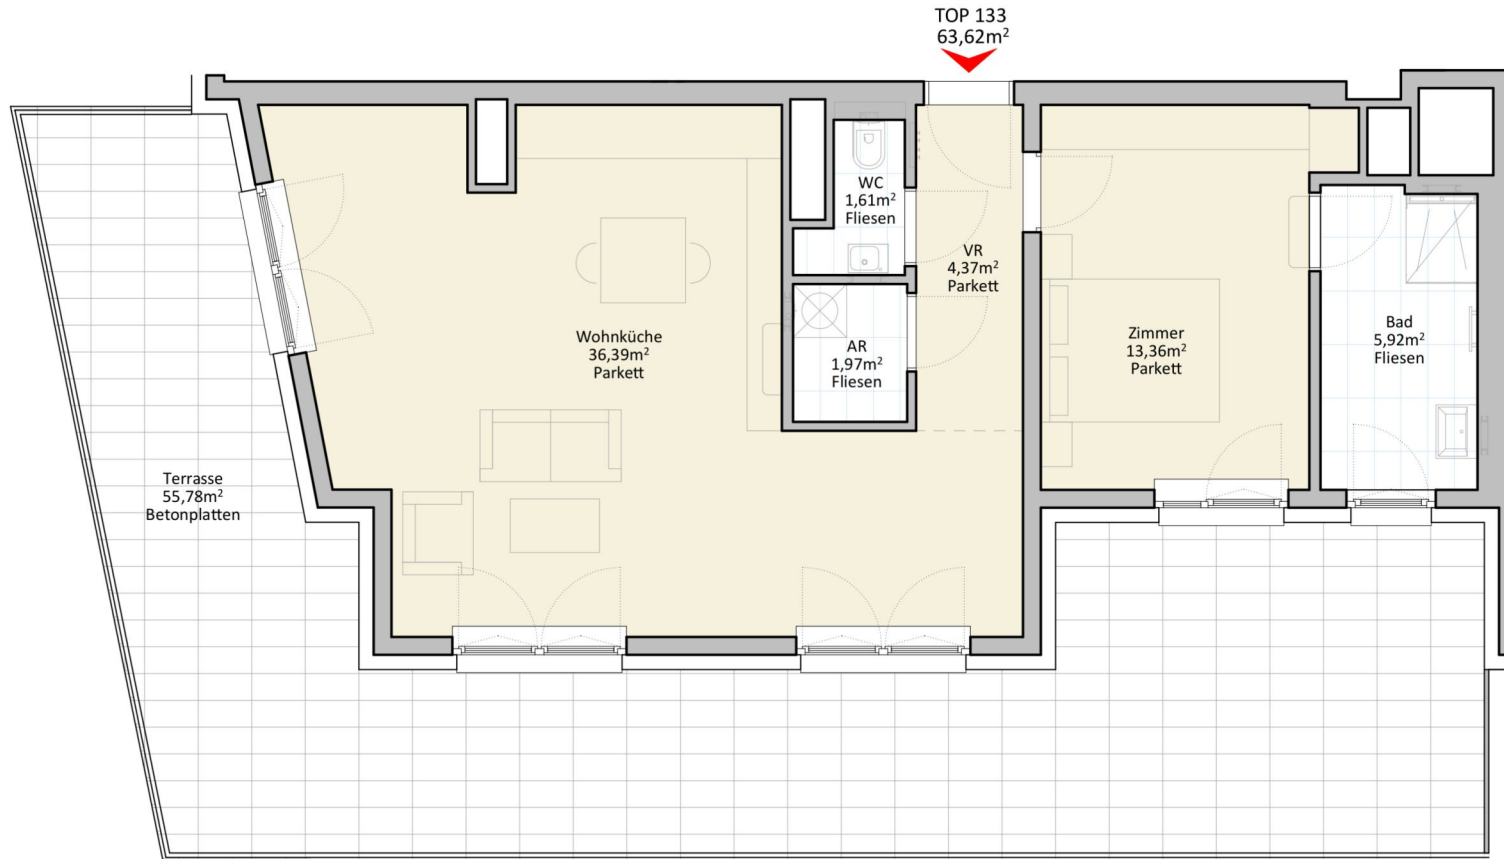


M 1:70

Laaer Wald 1 | A-1100 Wien | BT2

2 ZIMMER 63,62 m² WOHNFLÄCHE

BRUTTOMIETE: 1.299,00 €

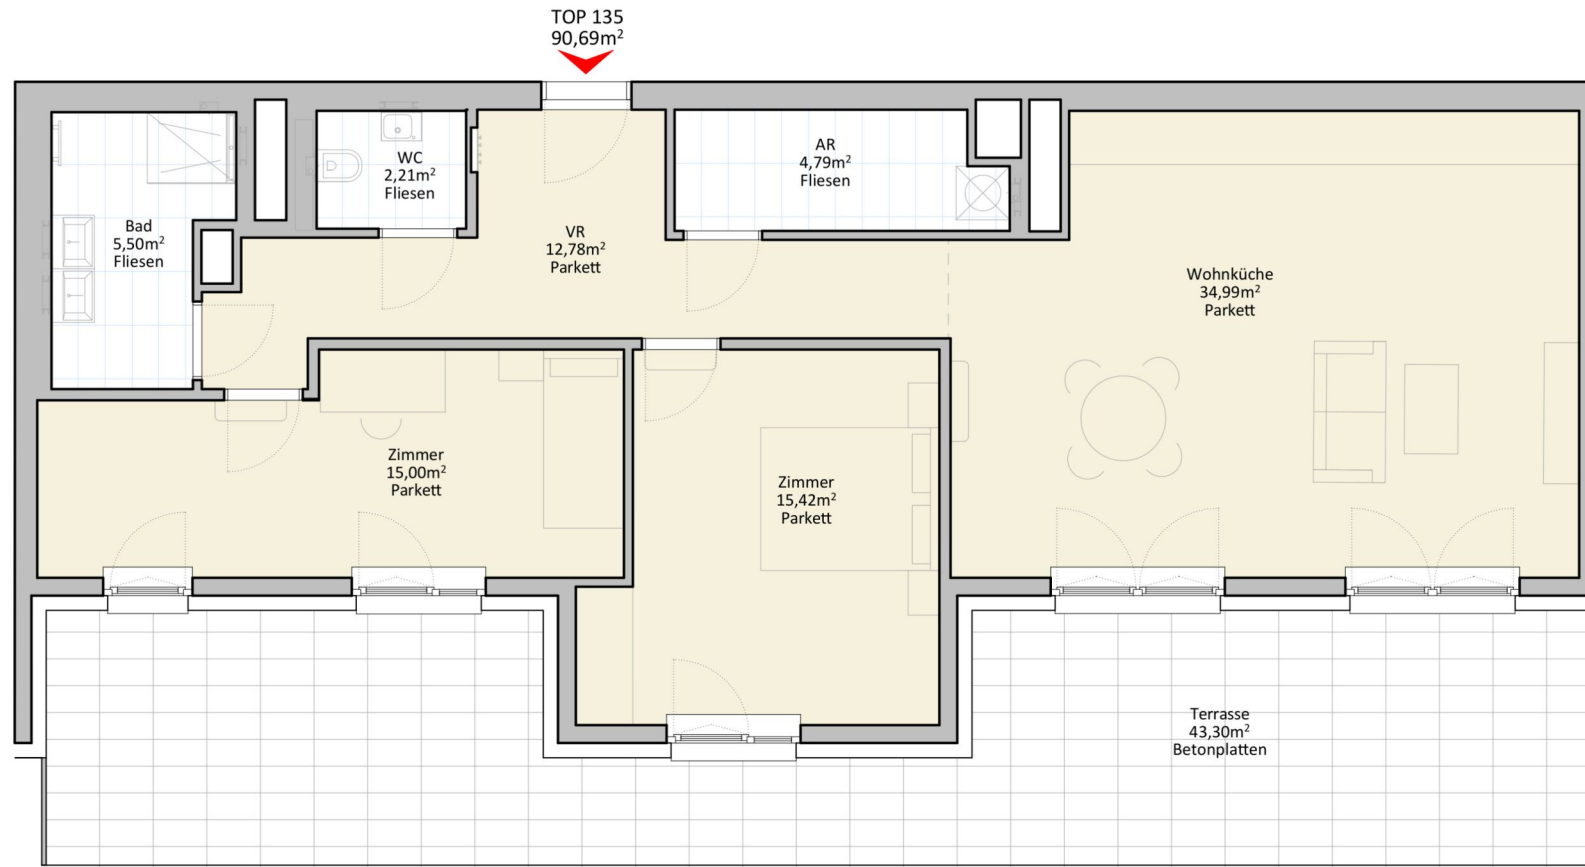

M 1:70

Laaer Wald 1 | A-1100 Wien | BT2

3 ZIMMER 90,69 m² WOHNFLÄCHE

BRUTTOMIETE: 1.749,00 €




M 1:70

Laaer Wald 1 | A-1100 Wien | BT2

2 ZIMMER 63,03 m² WOHNFLÄCHE

BRUTTOMIETE: 1.149,00 €

TOP 137
92,09m²

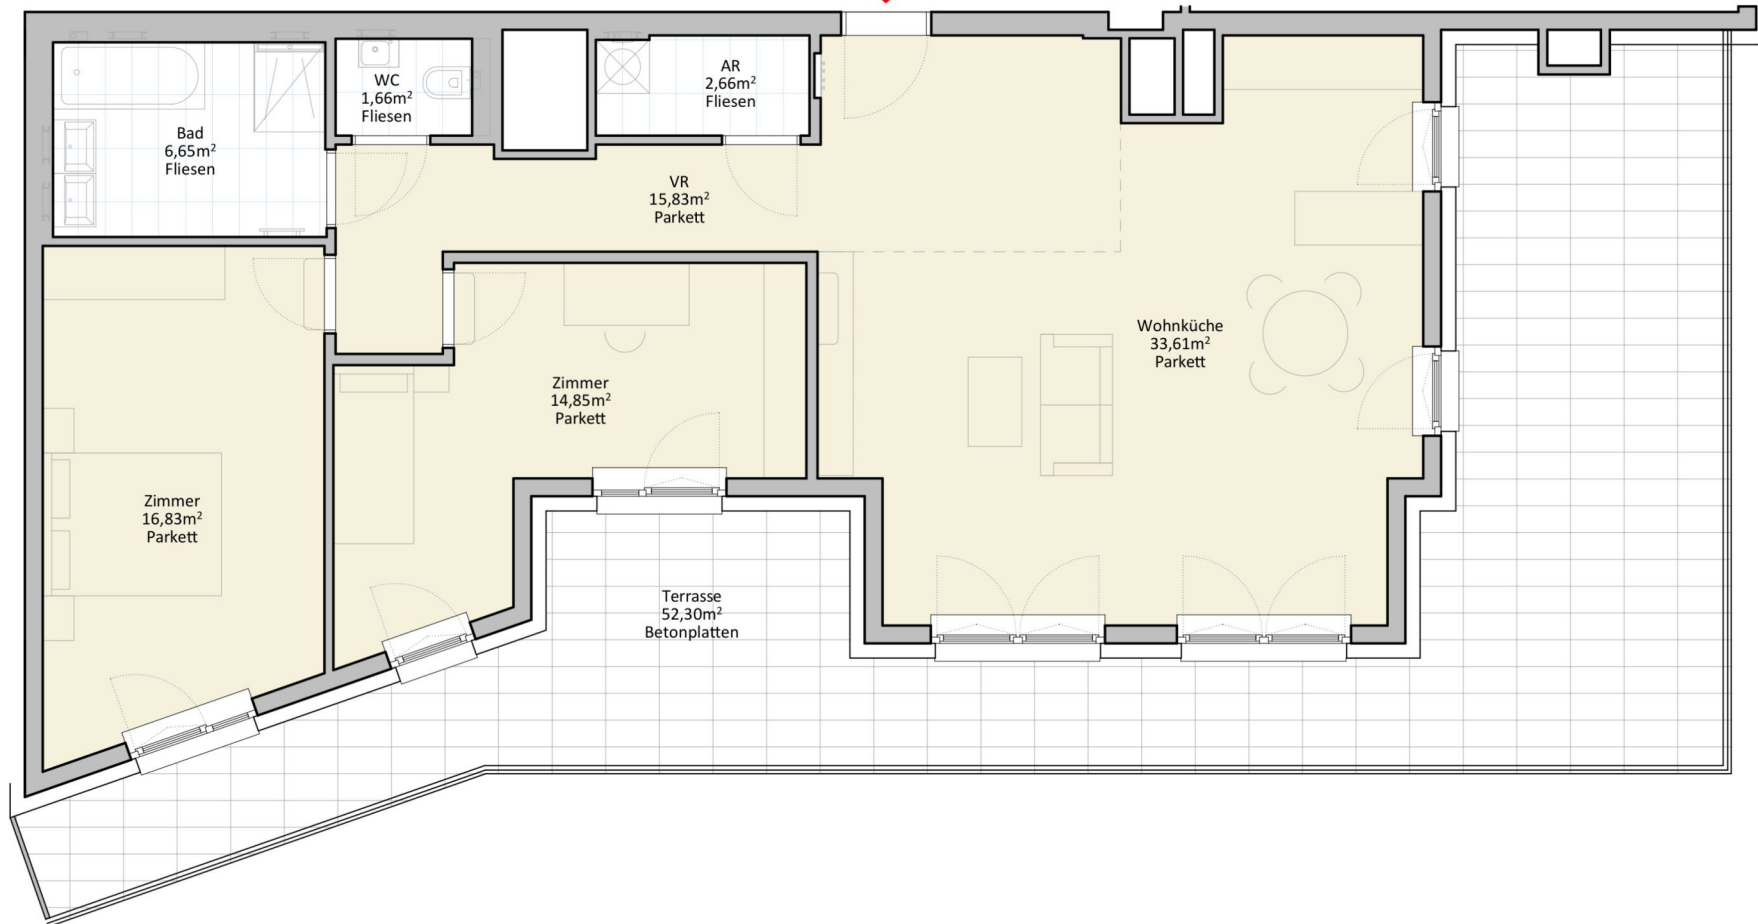

M 1:70

Laaer Wald 1 | A-1100 Wien | BT2

3 ZIMMER 92,09 m² WOHNFLÄCHE

BRUTTOMIETE: 1.799,00 €

Unser Blick ist immer nach vorne gerichtet:

Die EHL-Immobiliengruppe lebt ihre Unternehmenswerte.
Täglich. Kompetent. Engagiert. Leidenschaftlich.
In allen Dienstleistungsbereichen.

Vermittlung	Wohnimmobilien	Anlageobjekte
Bewertung	Vorsorgewohnungen	Zinshäuser
Investment	Büroimmobilien	Betriebsliegenschaften
Asset Management	Einzelhandelsobjekte	Grundstücke
Market Research	Logistikimmobilien	Hotels

EHL Wohnen GmbH

Prinz-Eugen-Straße 8-10, 1040 Wien | T +43 1 512 76 90 | wohnung@ehl.at | wohnung.at



An alliance member of
 **BNP PARIBAS**
REAL ESTATE

Wir leben
Immobilien.

