


MIETFLÄCHE

BÜRO	27,00 m ²
BÜRO	29,34 m ²
50% GANG	16,23 m ²
50% WC-H	3,30 m ²
50% WC-D	2,25 m ²
33% TEEKÜ	6,60 m ²

Mietfläche 84,72 m²

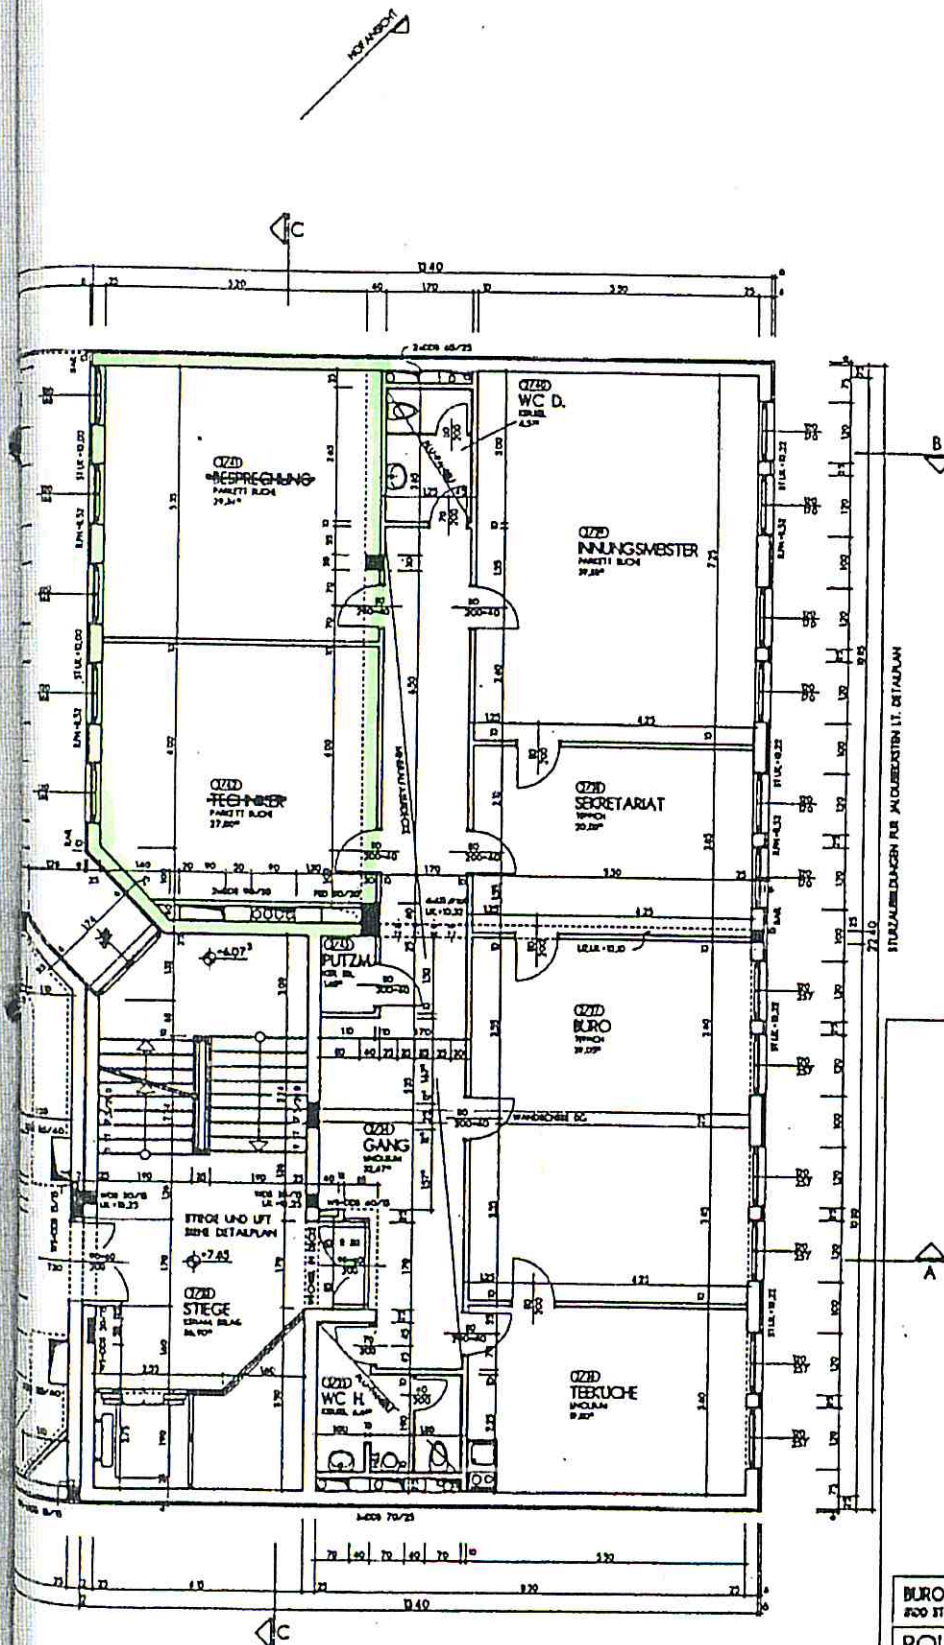

HAUS DER BAUWIRTSCHAFT

BÜRO-, GESCHÄFTS- u. WOHNGEBAUDE	10
800 ST. POLTEN - DANIEL-GRAB-STRASSE / KÖRNSTRASSE	11
POLIERPLAN	1:50
2. OBERGESCHOSS- TEIL 2	12
WOHLMAYER & CO	13
PROJEKTION	14
PROJEKTION	15
