




CARPORT - MÜLLPLATZ - ABSTELLRÄUME - FAHRRÄDER

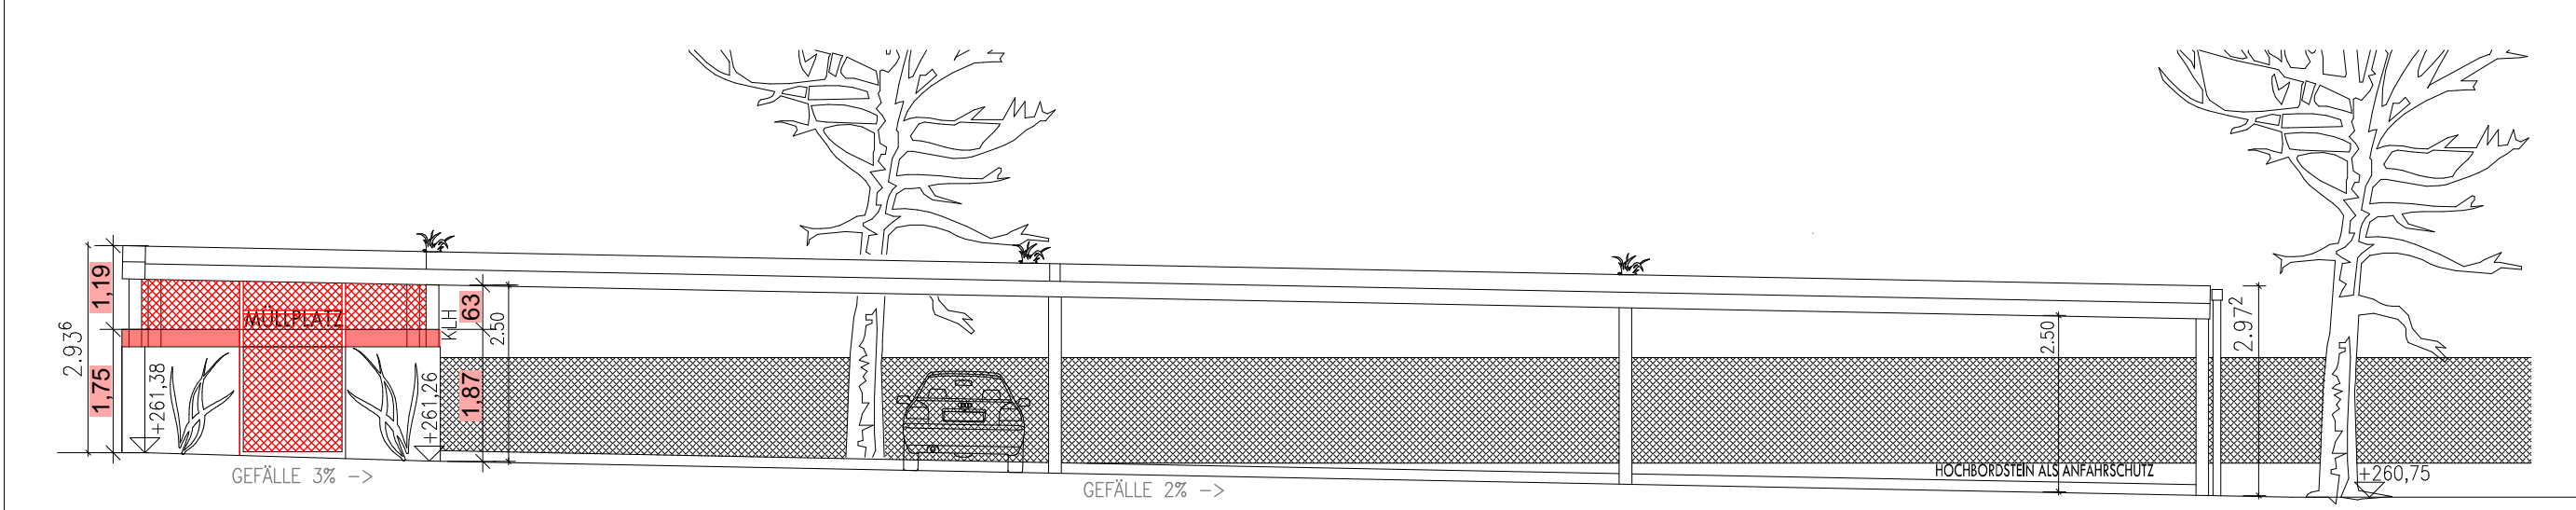


ANSICHT CARPORT 1-9 / MÜLLPLATZ

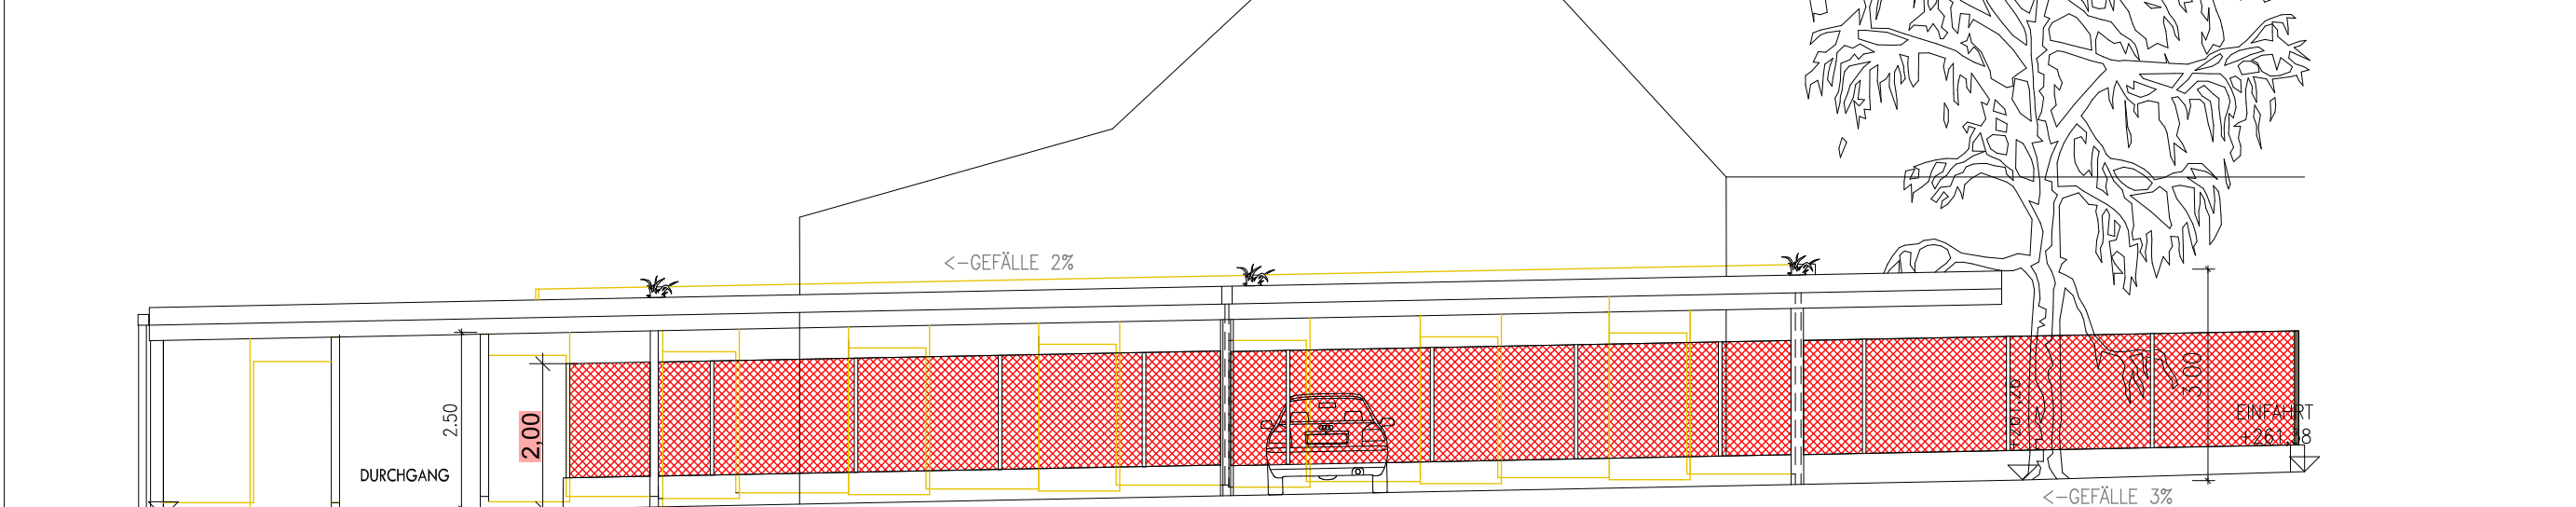


ANSICHT CARPORT 10-18 / ABSTELLRÄUME

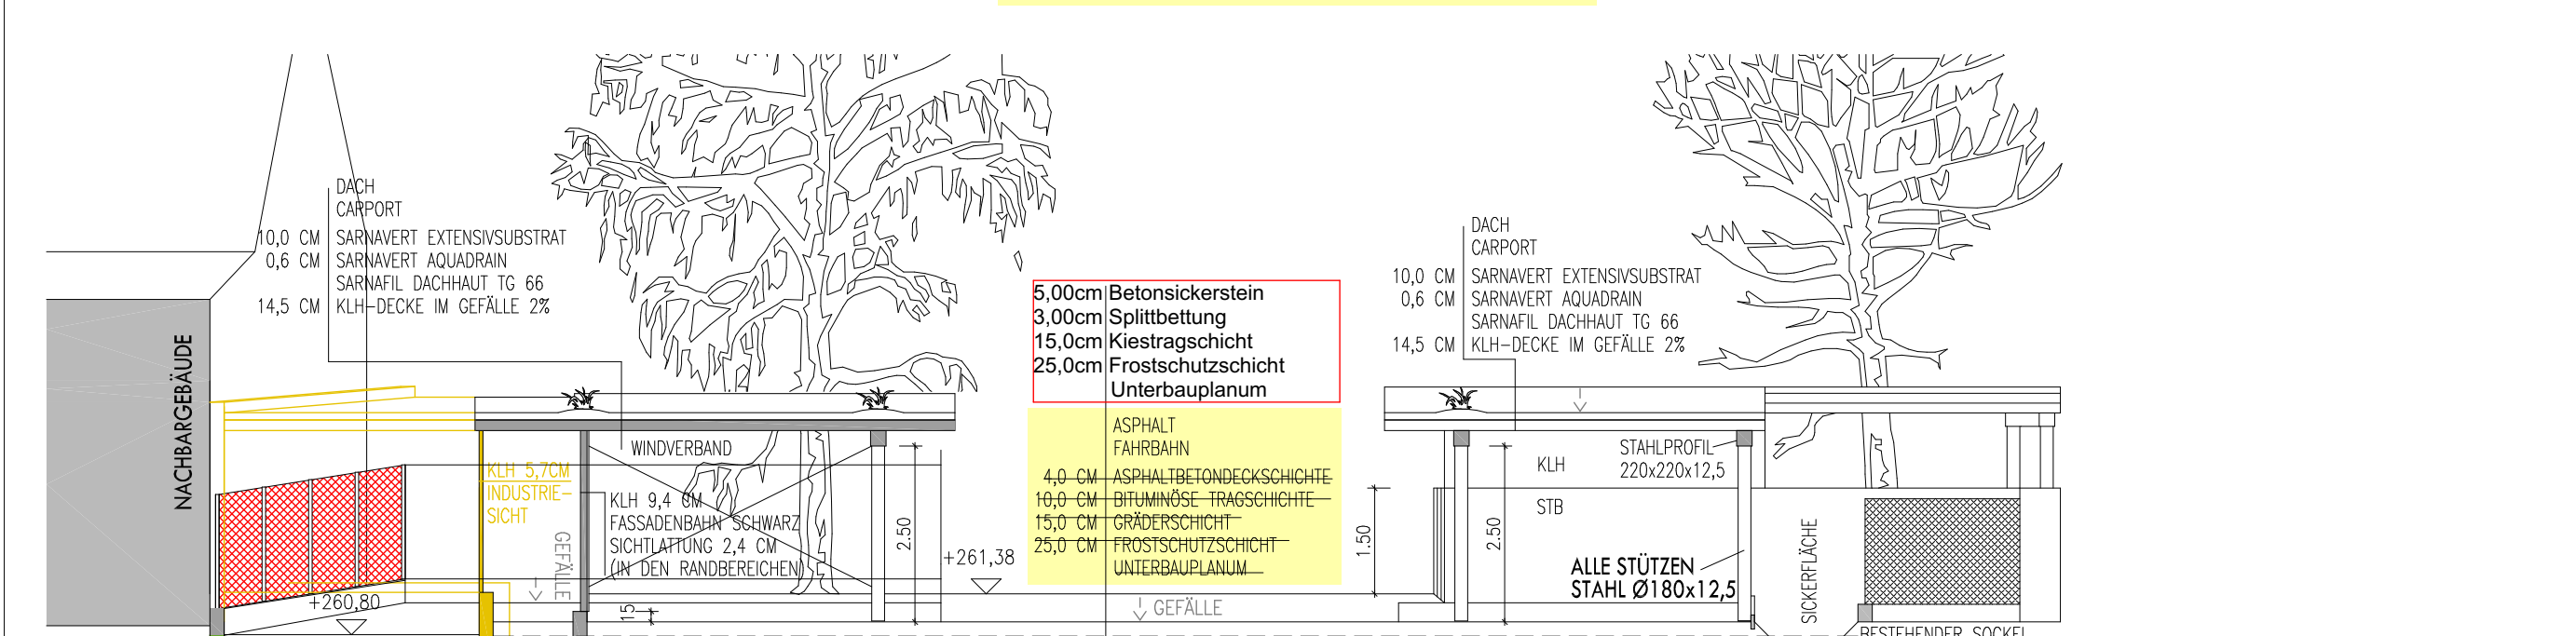


SCHNITT A-A

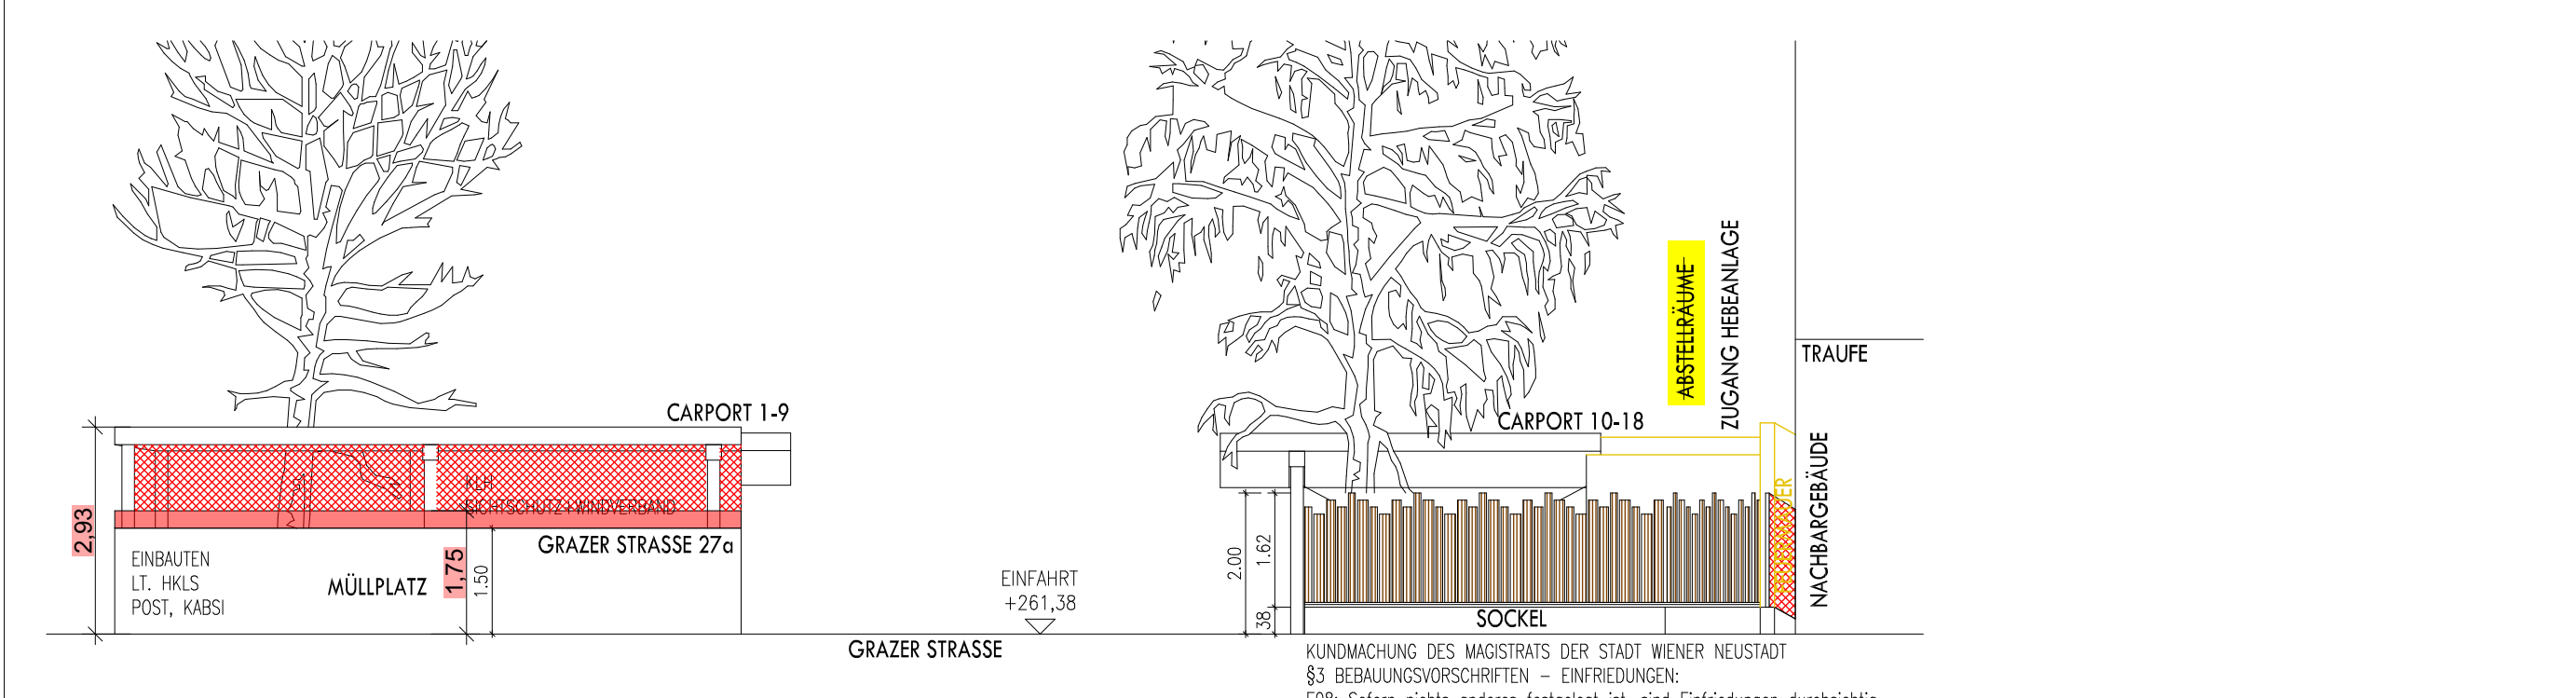








ANSICHT - MÜLLPLATZ / EINFAHRT / EINFRIEDUNG

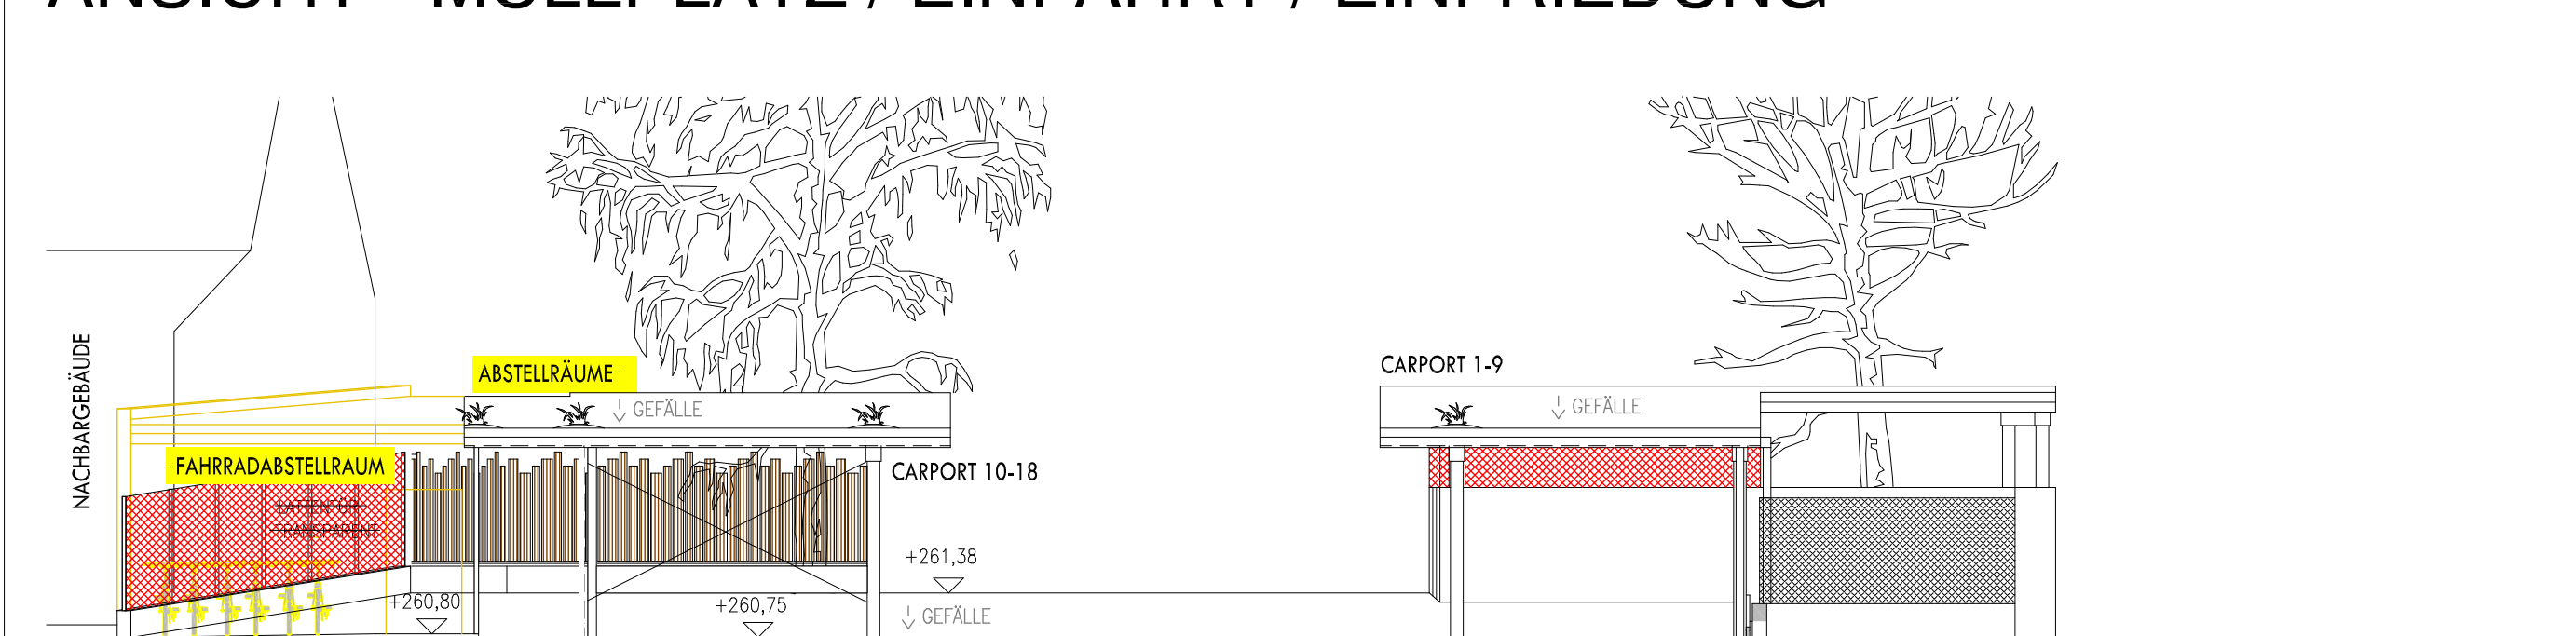

ANSICHT - FAHRRADRAUM / CARPORT

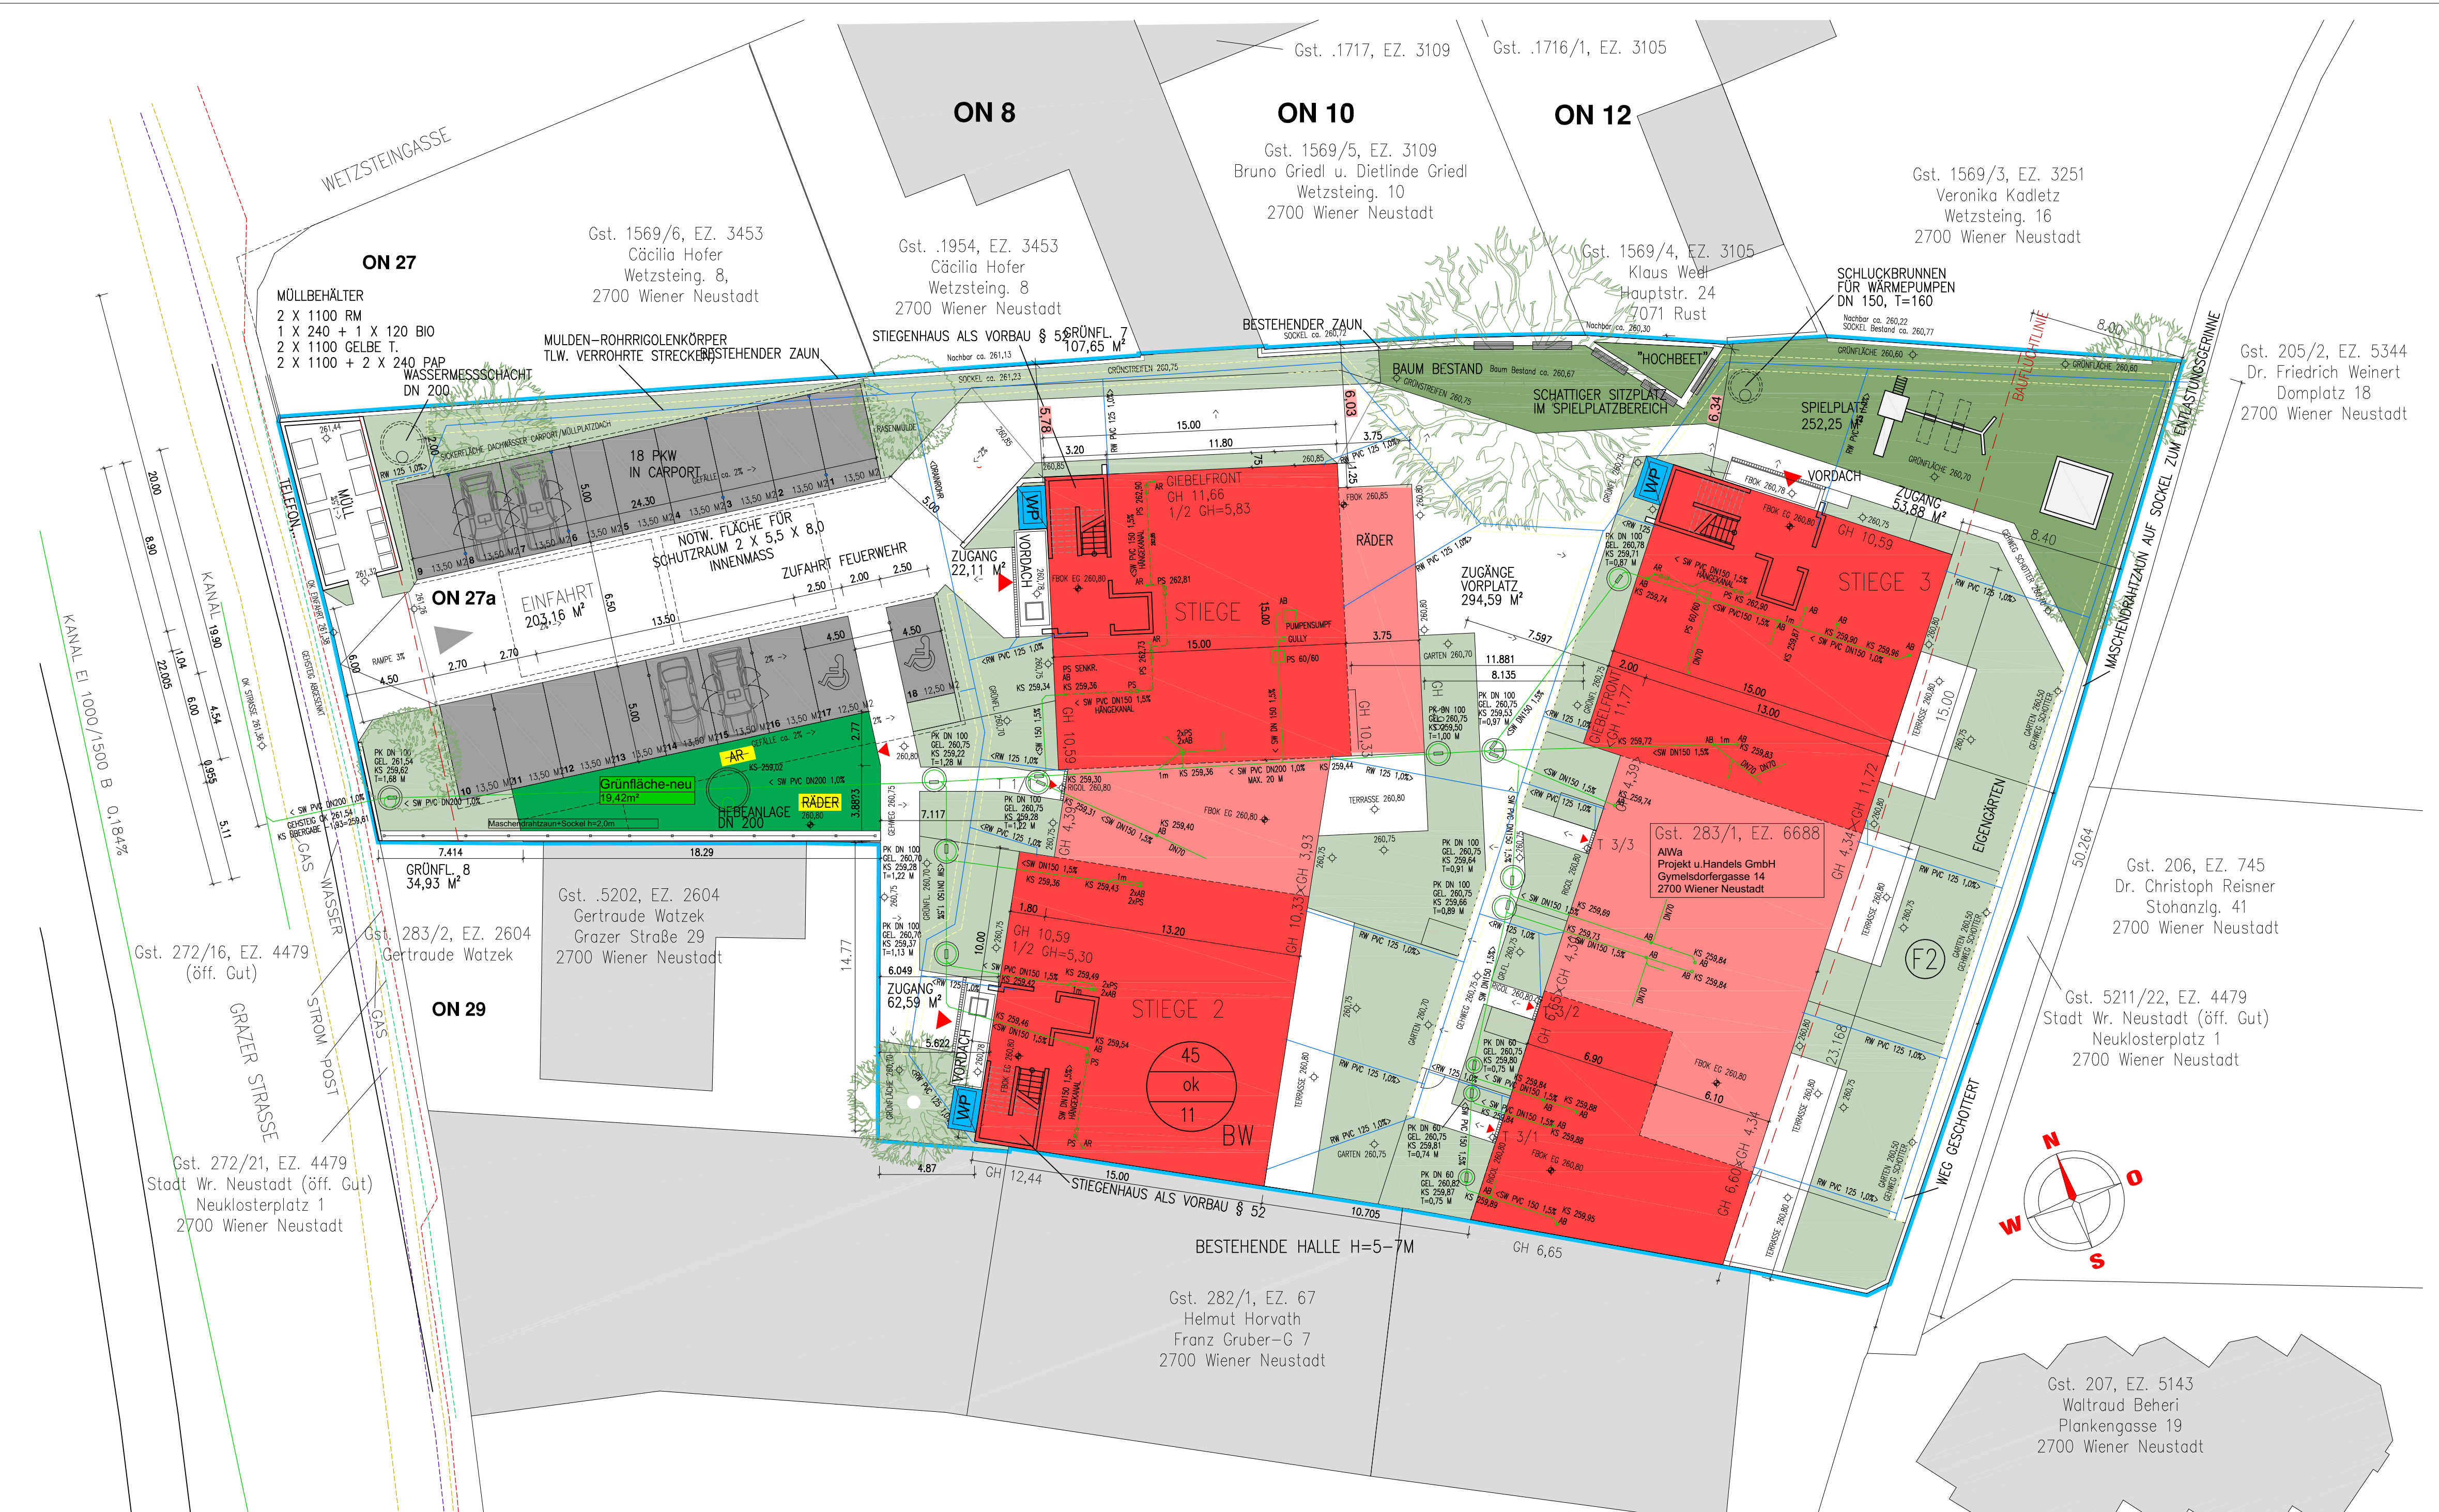

LAGEPLAN / KANAL 1:200

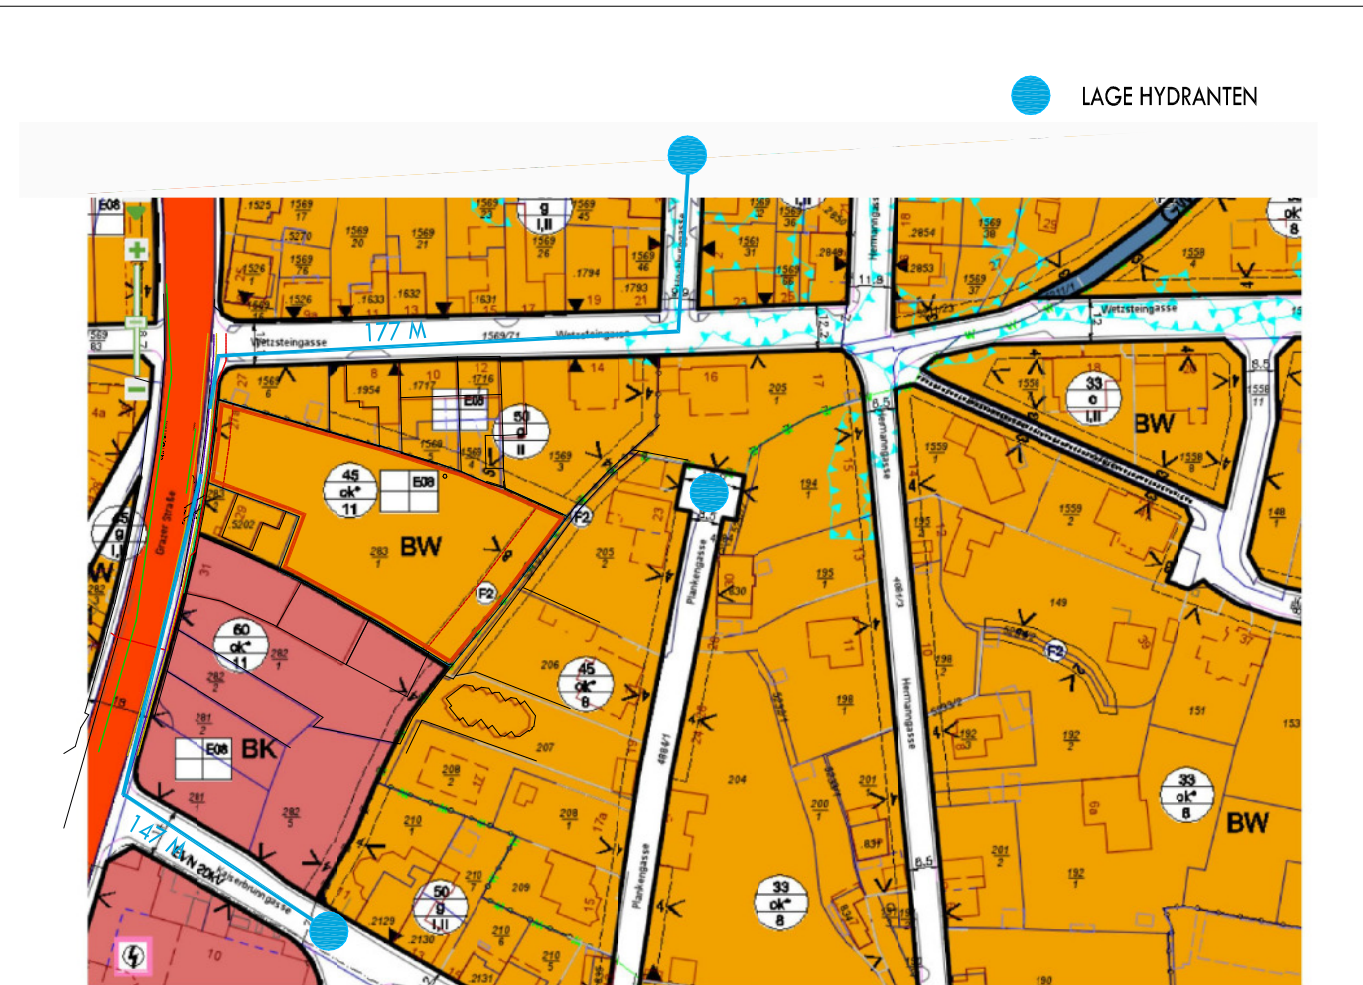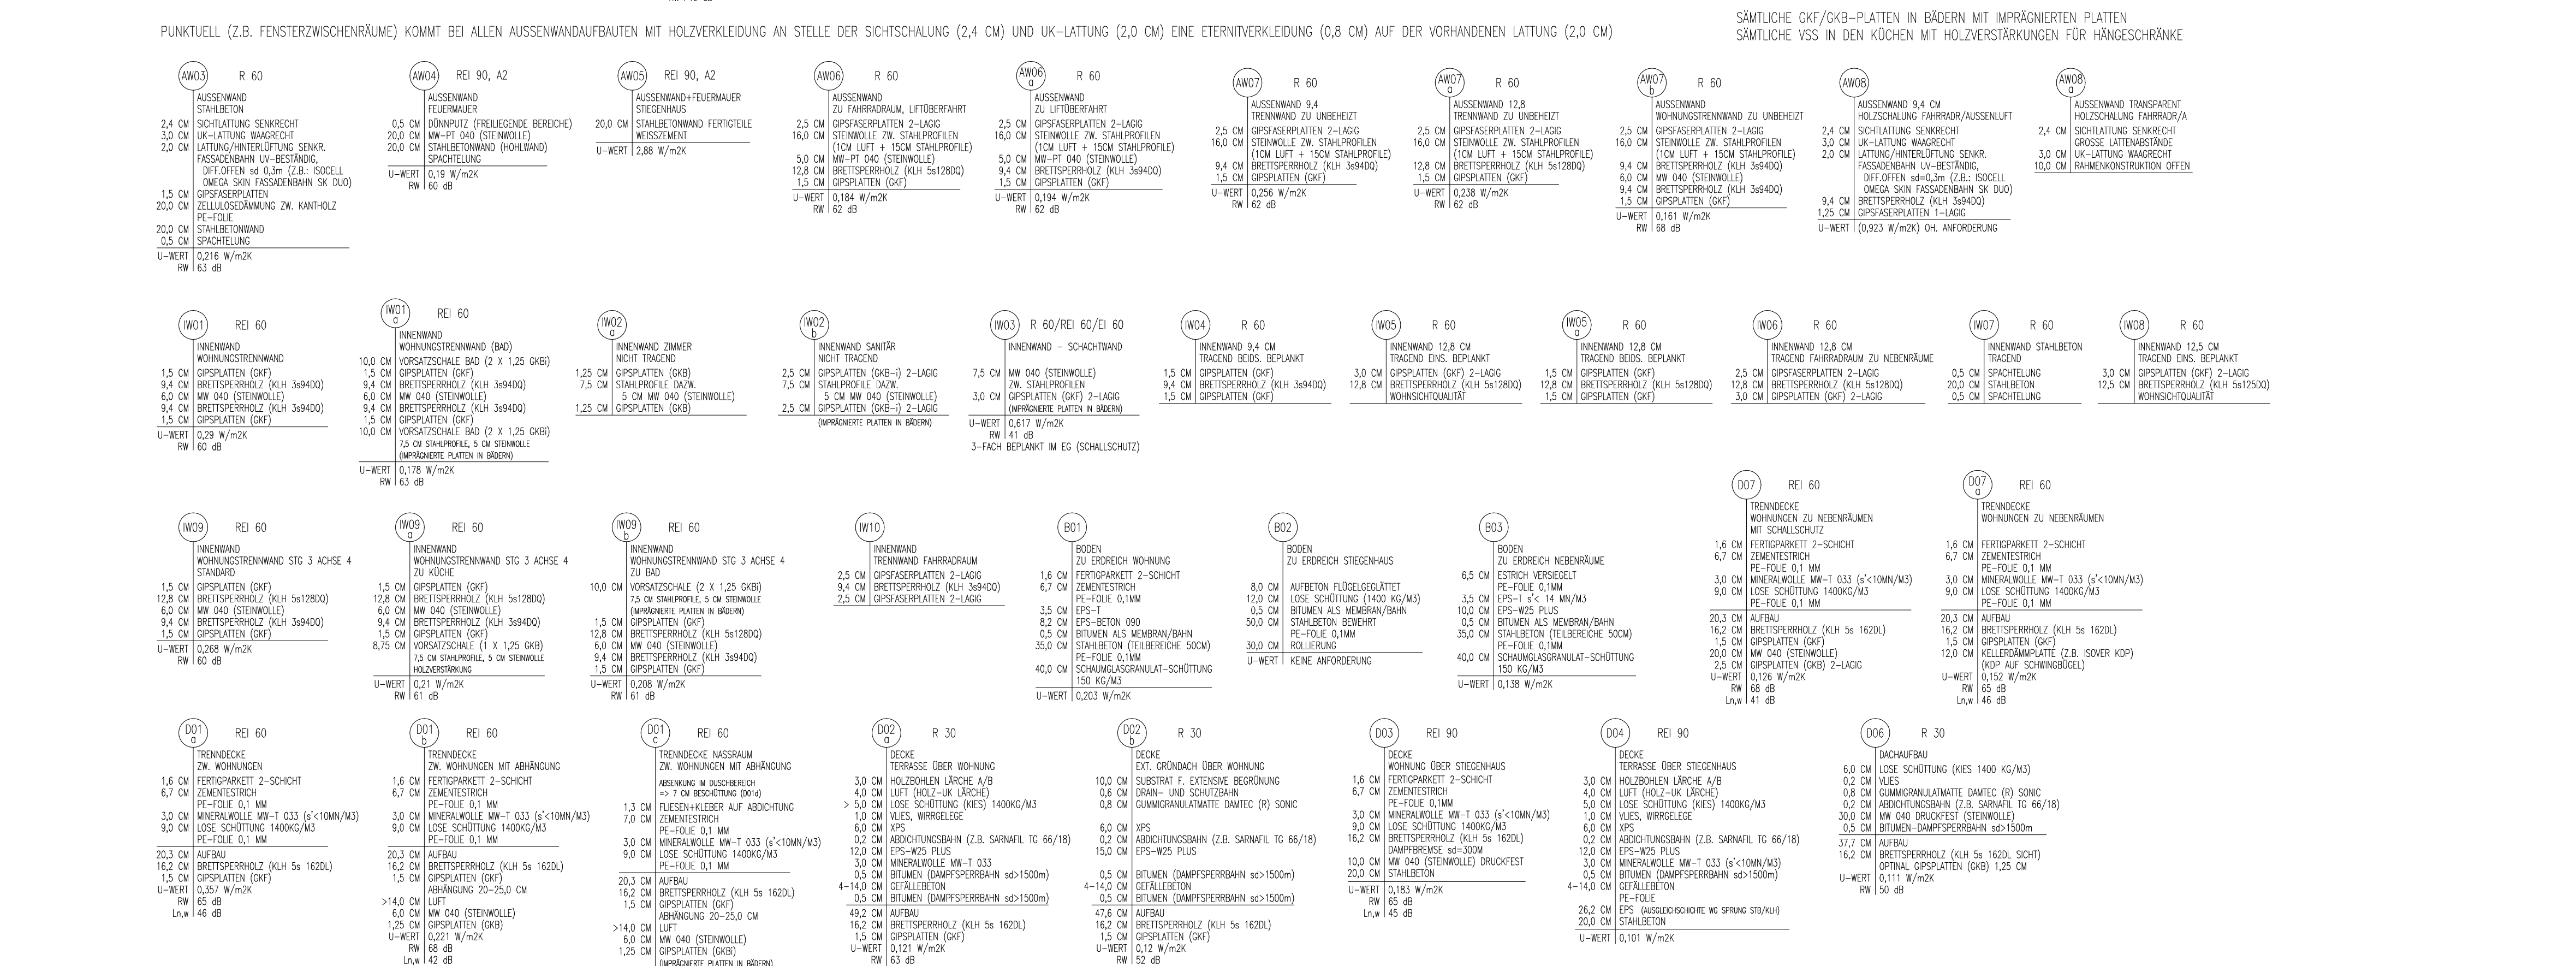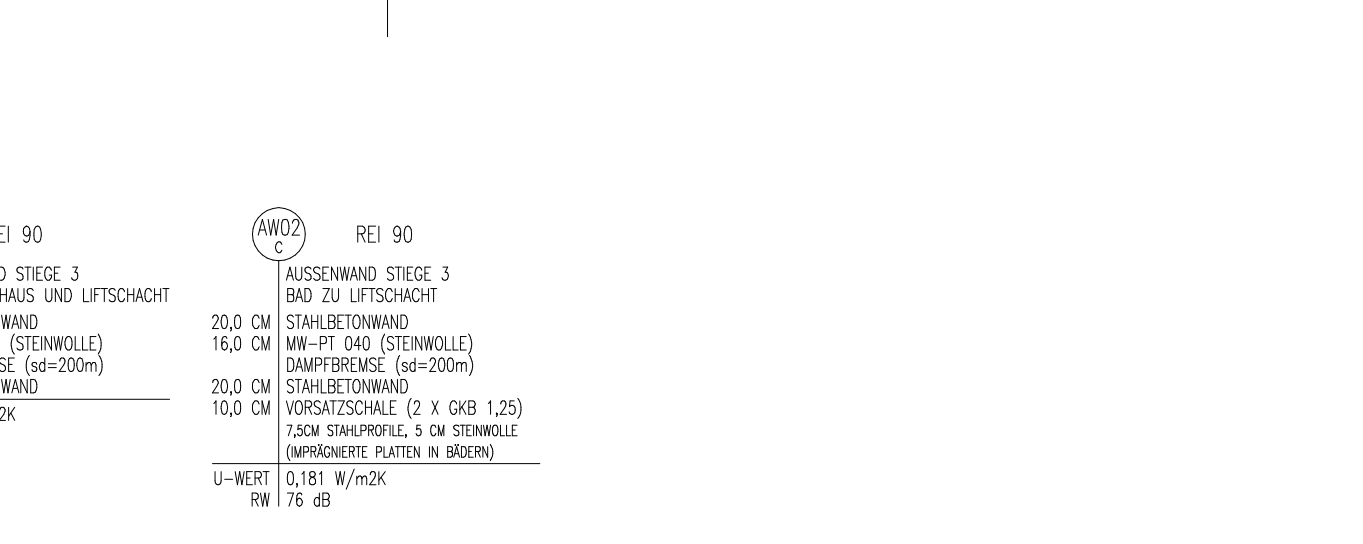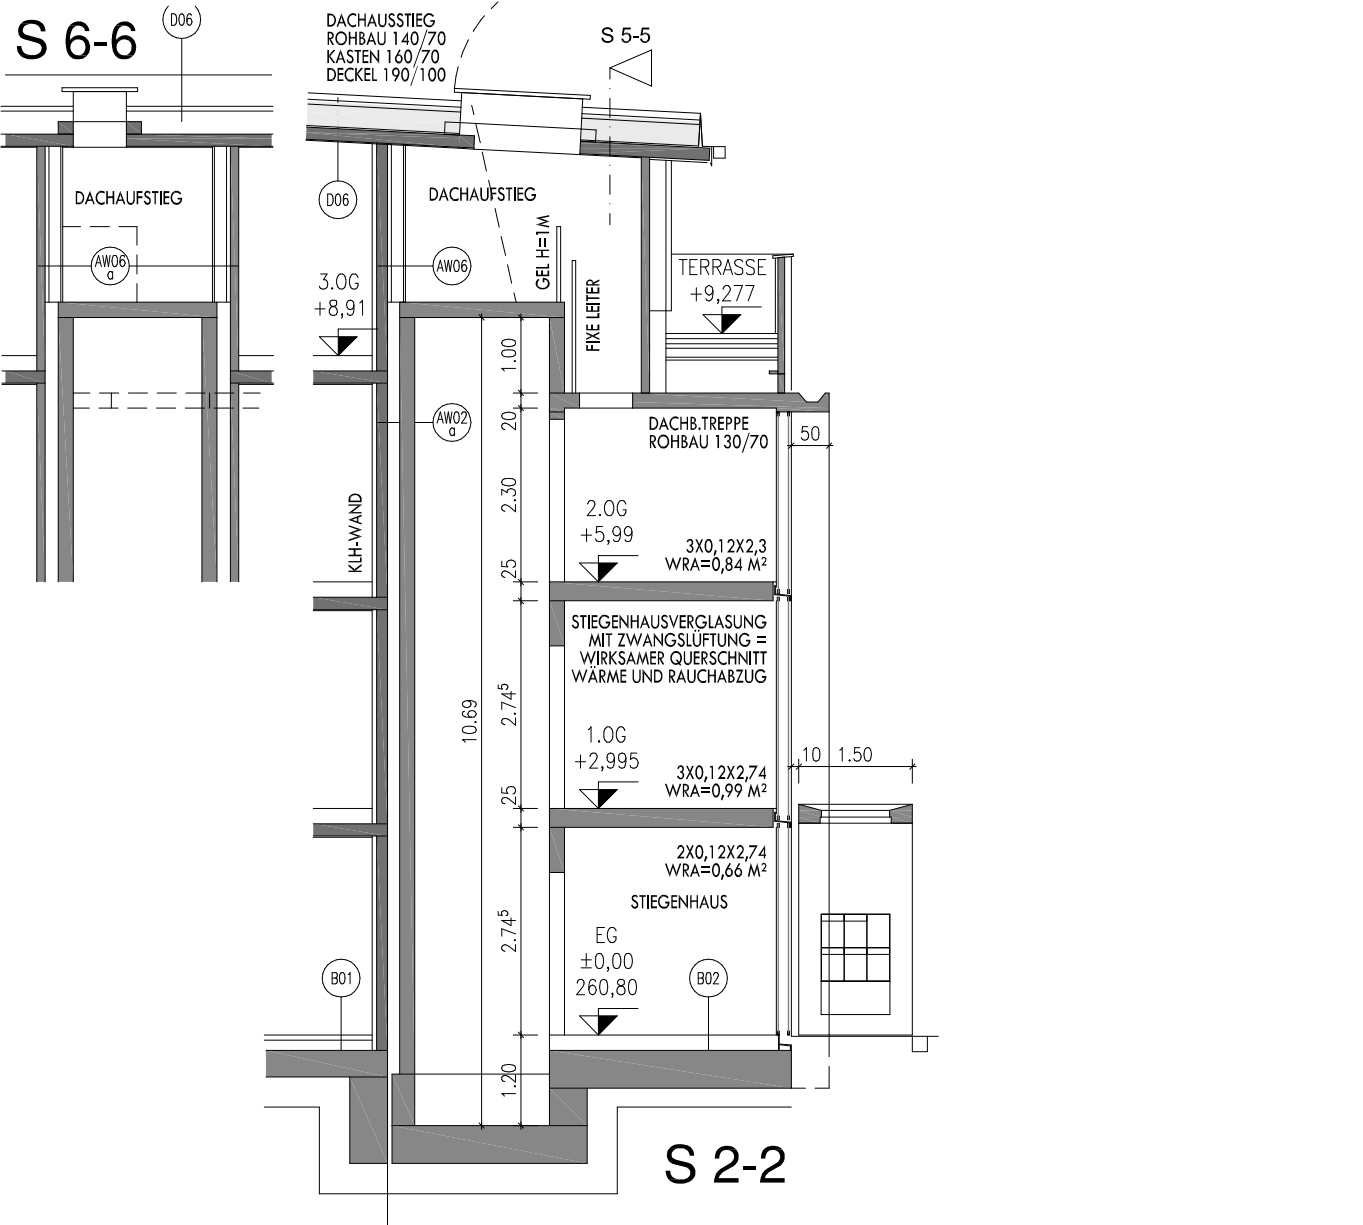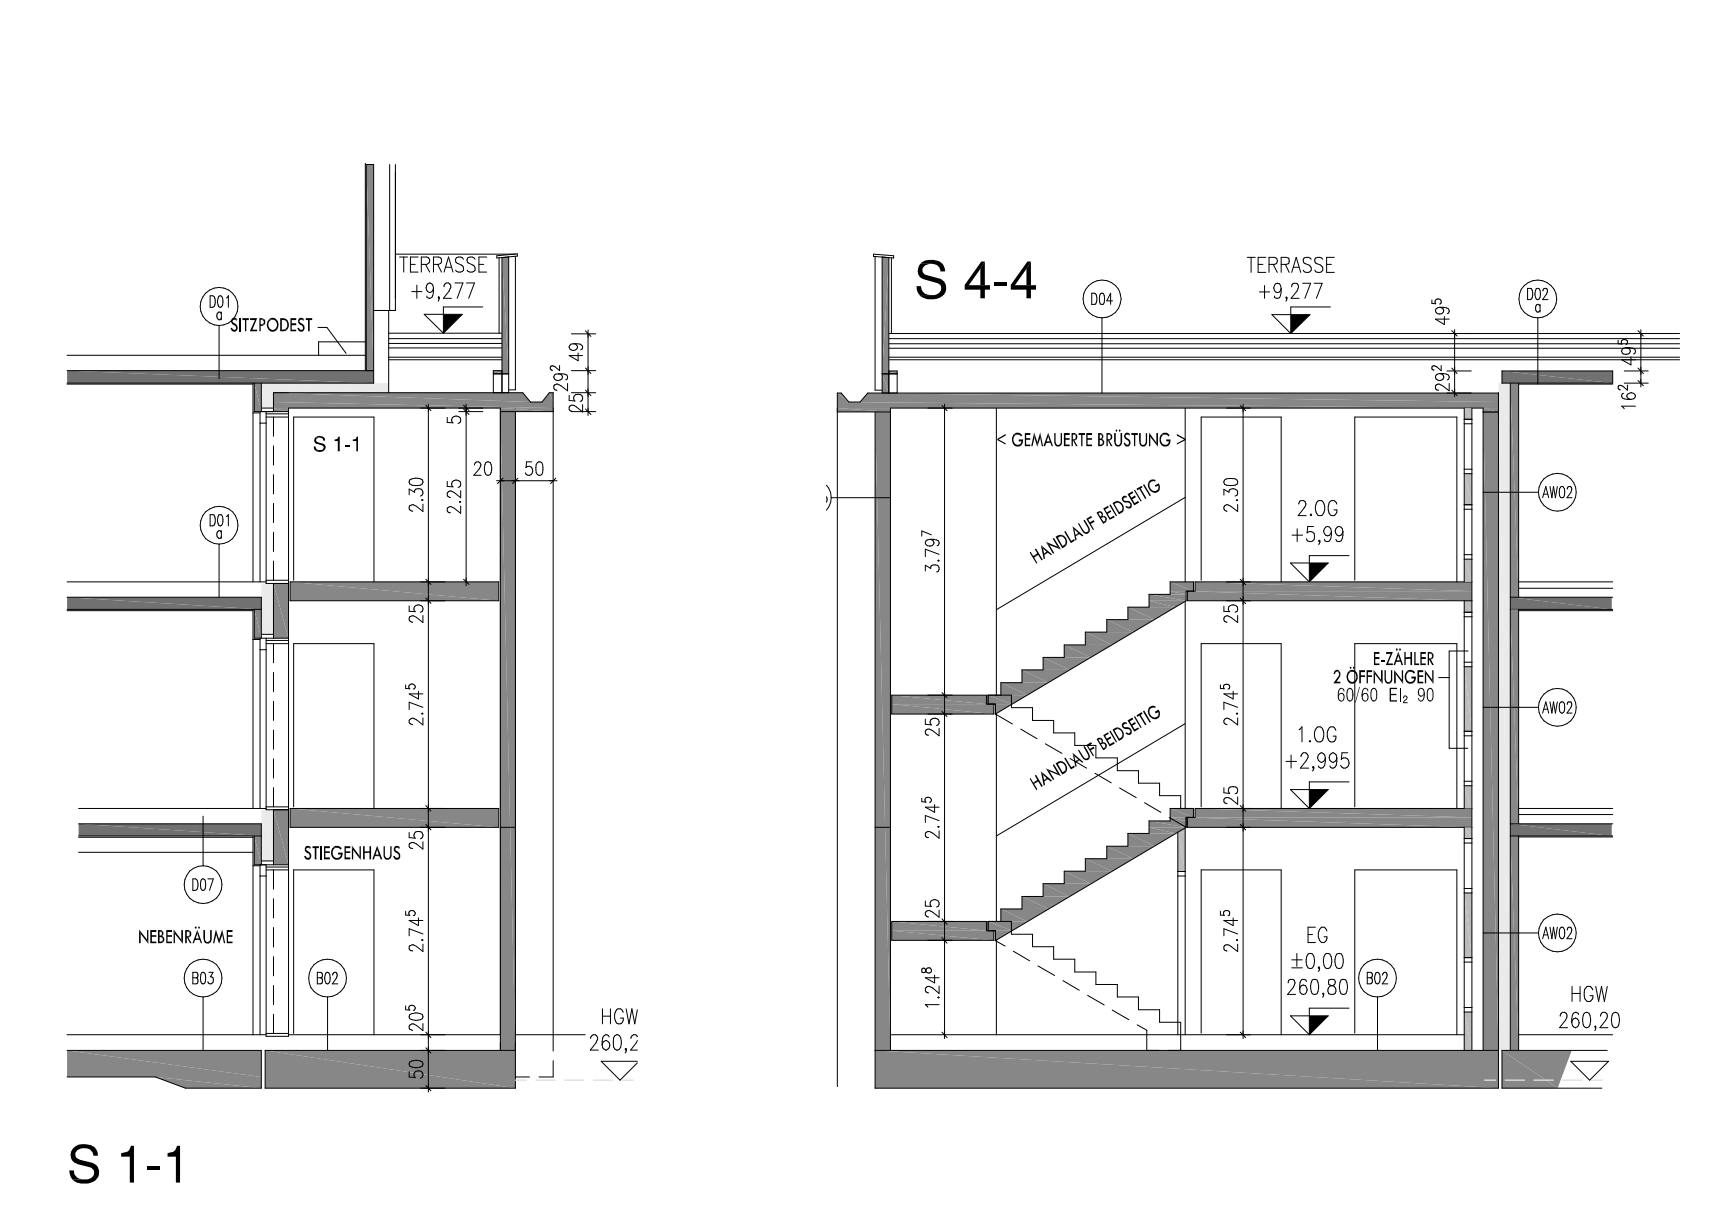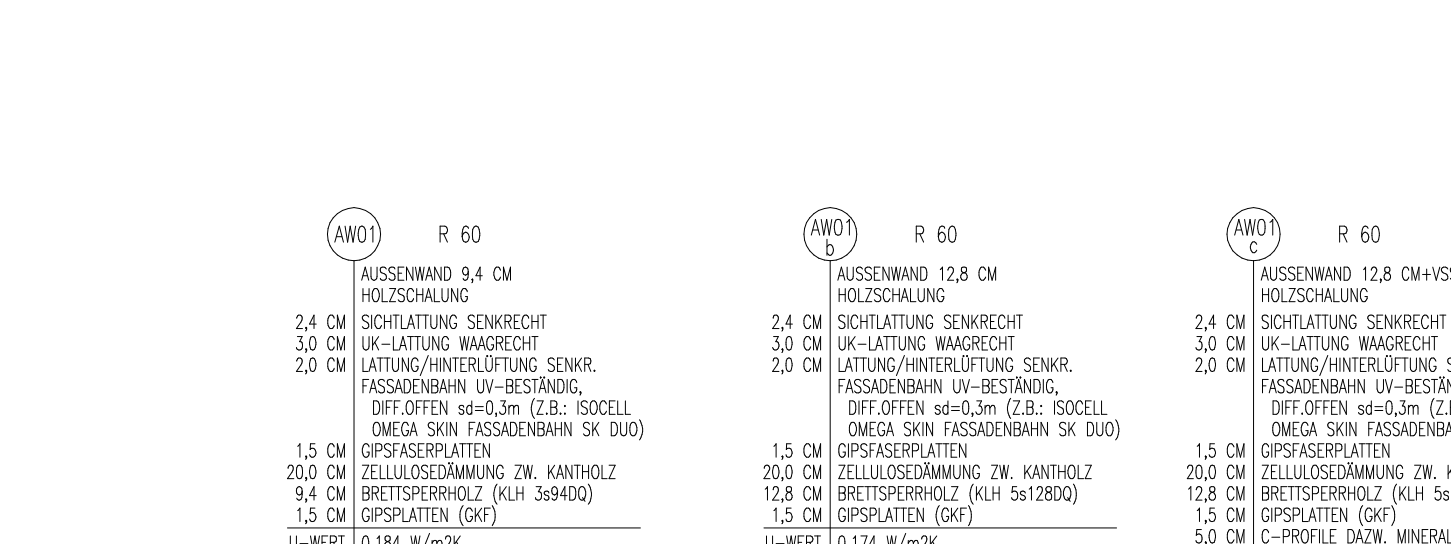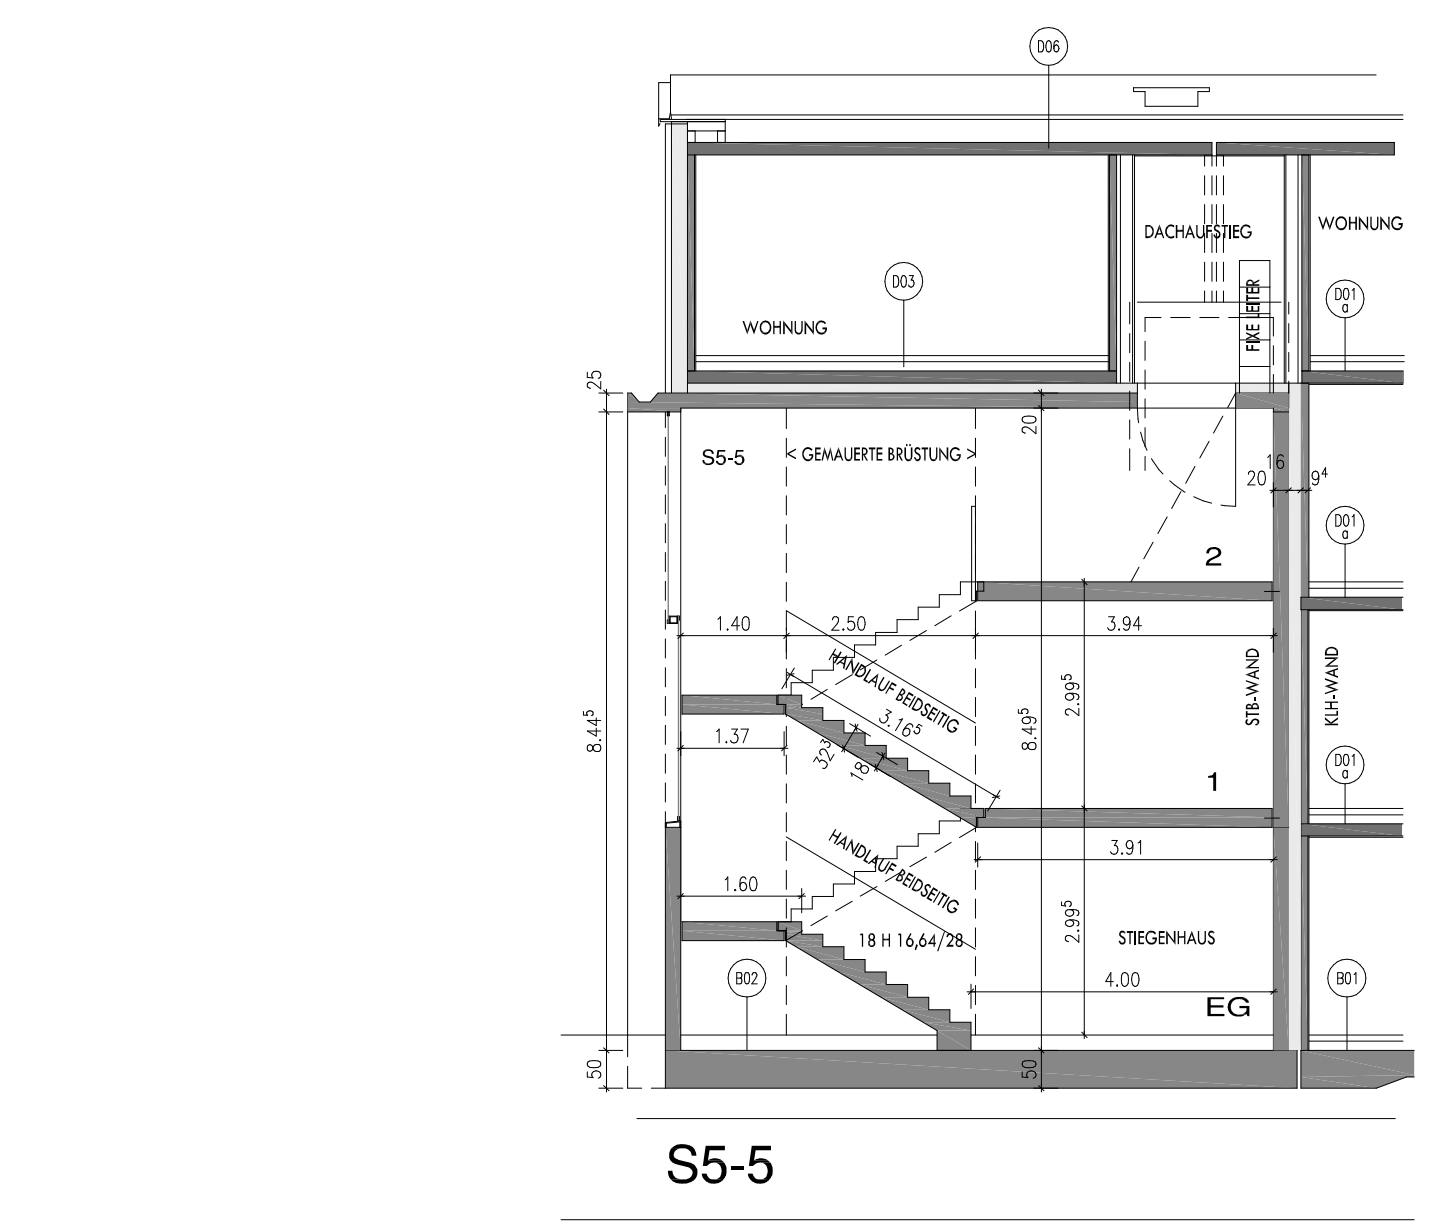

LAGE HYDRANTEN - M 1:2000

FLÄCHENAUFSTELLUNG

GRUNDSTÜCKSFÄCHE	3280,00 M2
LT, GRUNDBUCH	
VERBAUBAR 45% ok; GH 11 m;	
F2 = GÄRTNERISCH AUSZUGESTALTEN	
VERBAUT (LT CAD)	597,23 M2
STIEGE 3	538,07 M2
KAMIN DN 150 FÜR EINZELKAMINE	87,43 M2
NABENGEBÄUDE	18,18 M2
GARTENBELASTRÄUME	18,18 M2
SUMME	1223,11 M2
BEBAUUNGSDICHTHEIT	37,3 %

- SHALMLÖSCHER TFL S6 IN STIEGENÄUßERN IN JEDEM GESCHOSS (4LE)
- VORSATZSCHALEN WÄSCHMASCHINE GESCHRÄNKPÜLER E-HERD KÜHL-GEFRIER-KOMBI
- KAMIN DN 160 FÜR EINZELKAMINE KERAMIK MIT MANTELSTIEB VERBRENNUNGSZULUFT ÜBER RINGSPALT KAMIN DN 150 FÜR EINZELKAMINE EDELSTAHLKAMIN AUSSENLEGENDE VERBRENNUNGSZULUFT ÜBER FASSADE SAMMELKAMIN DN 180 EDELSTAHLKAMIN AUSSENLEGENDE VERBRENNUNGSZULUFT ÜBER FASSADE RAUCHBRUNNSCHLÜSSE VON EDELSTAHLKAMIN (DURCHFÜHRUNG DURCH HOLZLÄNDE) AUSBILDUNG MITTELS DWD-SCHOTT
- KONTROLLIERTE WOHNRÄUMLÜFTUNG FRISCHLUFT 100-160 ÜBER FASSADE KONTROLLIERTE WOHNRÄUMLÜFTUNG KLEINE WE KONTROLLIERTE WOHNRÄUMLÜFTUNG GROSSE WE LÜFTUNGSLEITUNG (BEI VARIABLEN DN ANGABE DN MAX.) QUERSCHNITTVERÄNDERUNGEN IN LEITUNGSVERLAUF LT, HÄLS SCHMUTZWASSERKANAL GRÜNDELEITUNG SCHMUTZWASSERKANAL HÄNGELEITUNG REGENWASSER GRÜNDELEITUNG REGENWASSER HÄNGELEITUNG
- BRANDABSCHNITTSRENZE
- WENDEKREIS 150 CM (RICHTUNGSÄNDERUNG)
- NACHTR. ENBAU WC (S122 NO BTV) PLATZBEDARF 155 X 155 CM

Stiege 1+2+3 EG = +0,00 = 260,80

Hiermit bestätigen Wir die lagerichtige Ausführung des Bauvorhabens gem §30 NÖ BauO

### AUSWECHSLUNGSPLAN

von 2 Wohngebäuden mit insgesamt 18 Wohneinheiten u. weiteren Bauwerken in der KG Wiener Neustadt(23443), GSt.Nr. 283/1 - EZ 6688 Grazerstrasse 27a, 2700 Wiener Neustadt

**BAUWERBER:** Atma Projekt u Handels GmbH Cornaldorfergasse 14 2700 Wiener Neustadt

**GRUNDEIGENTÜMER:** Atma Projekt u Handels GmbH Cornaldorfergasse 14 2700 Wiener Neustadt

**PLANVERFASSER:** TBM Cornaldorfergasse 14 2700 Wiener Neustadt tbm@tbm-bau.at

**BAUFÜHRER:** TBM Cornaldorfergasse 14 2700 Wiener Neustadt tbm@tbm-bau.at

**BAUBEHÖRDE:**

GRUNDRISSSE, SCHNITTE, ANSICHTEN, LAGE M1:200 M 1: 100

LEGENDE: BESTAND, ABBRUCH, BETON, METALLGAS, NEU ANZULEGEN, STAHLBETON, DAMMSTOFF, HOLZ, RAUCHSCHUTZ, PÄRRE, A B C D E F G H I J K L M N O P Q R S T U V W X Y Z

WIENER NEUSTADT, 06.02.2020

Plan Nr.: 1603-GR-A-BF-3

Naturnusse nehmen Koten prüfen!