
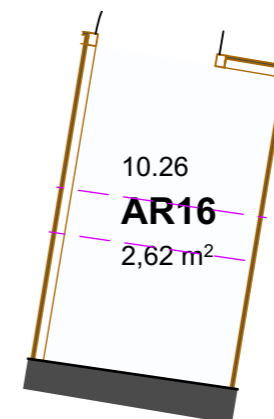


ARCINEUM

10.26
Balkon
Holzrost
1,55 m²

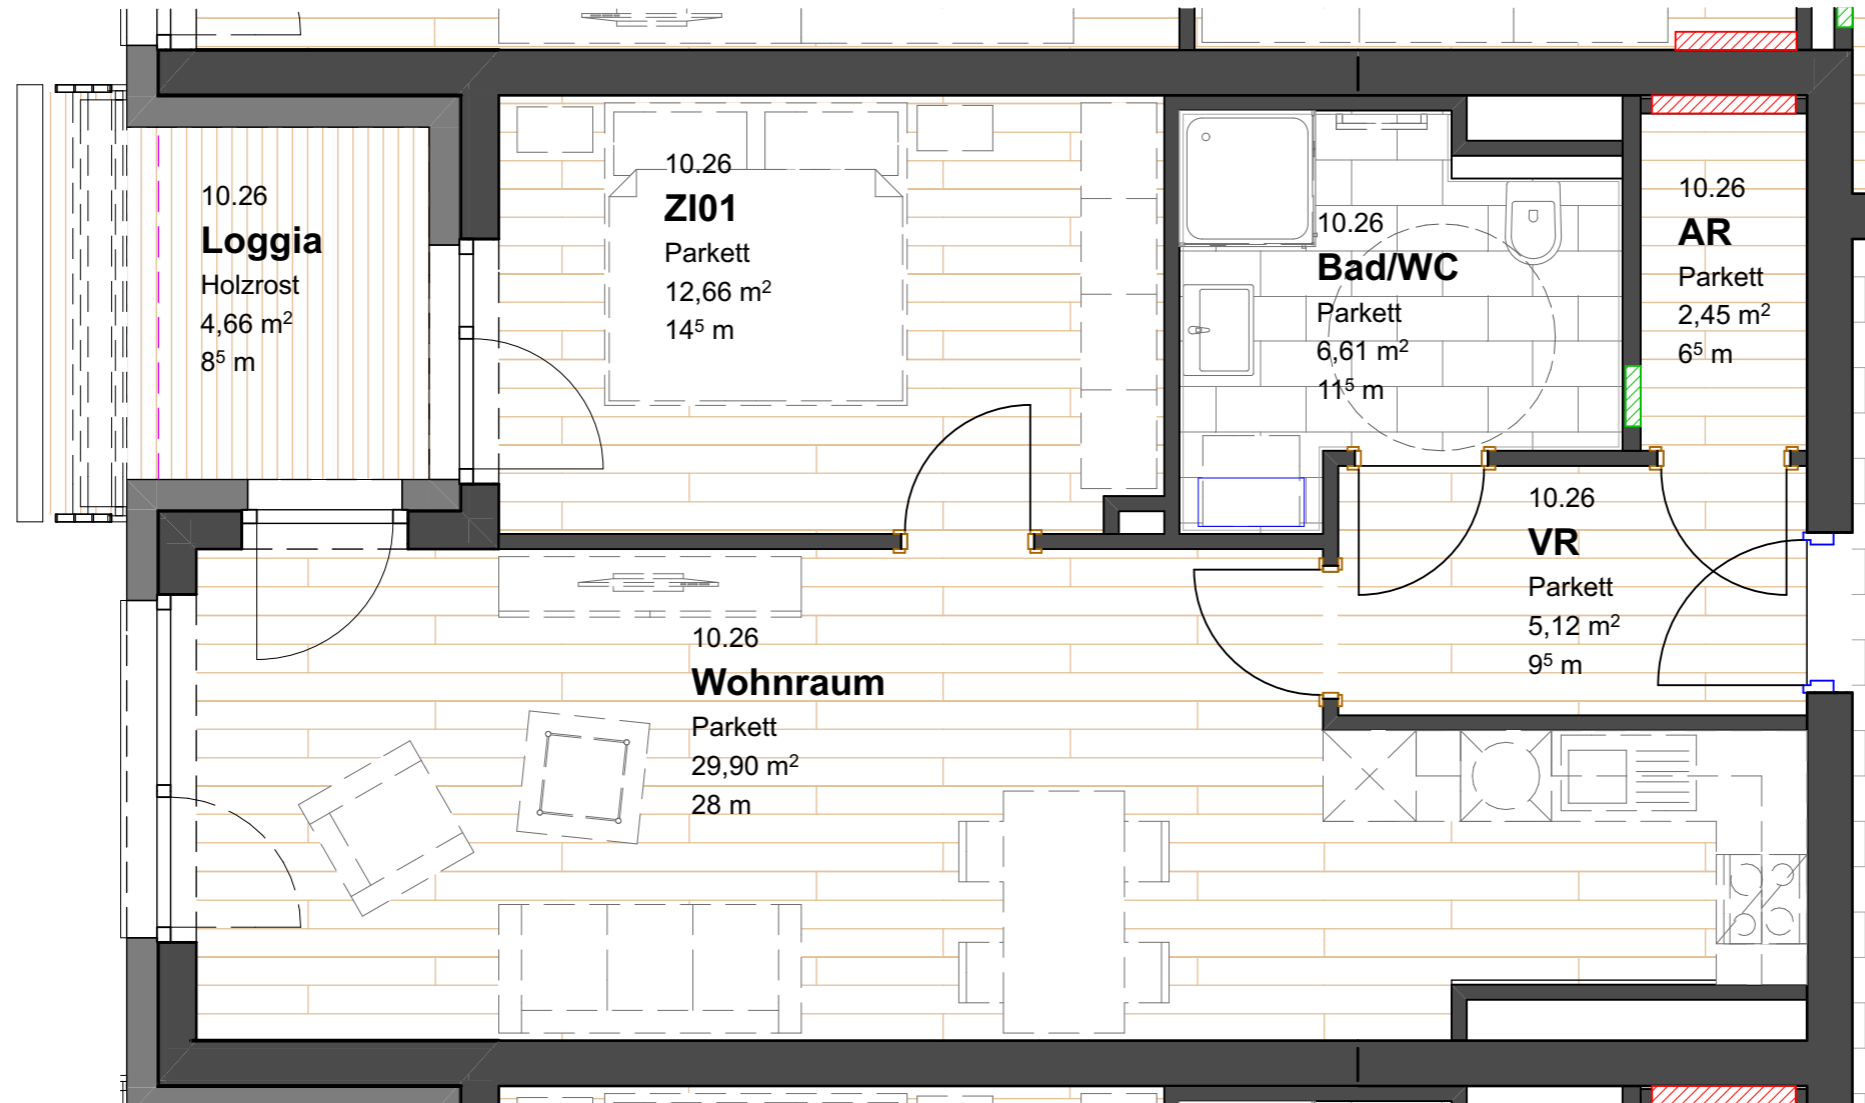

9022 ARCINEUM
ERRICHTUNGS GMBH

Waidmannsdorferstraße 84
A - 9020 Klagenfurt
Tel.: +43 (0)463 20 70 20
Fax: +43 (0)463 20 70 20-10
Mail: office@9022.at
Web: www.9022.at



LENDARCHITEKTUR
Klaura I Horvath

Tarviser Straße 180
A - 9020 Klagenfurt
Tel.: +43 (0)463 512222
Mail: office@lendarch.at

ARCINEUM St. Veit TOP 10.26

VR	5,01
AR	2,40
Wohnraum	29,30
ZI01	12,41
Bad/WC	6,47
Loggia	4,57
Nutzfläche abzgl. 2% Putz	60,16 m²
Balkon	1,55
AR16	2,62

AUSFÜHRUNGSBEDINGTE
ÄNDERUNGEN VORBEHALTEN!



GEZEICHNET: **B S** DATUM: **01.03.19**

MASS-STAB: **1:1, 1:50** PAPIERFORMAT: **A3**

PLANNR. / INDEX: **365_700_26**

365_223_ARCINEUM Ausgabe: 01.03.19



ALLE ANGABEN SIND CIRKUMASSE
BEI ABBILDUNGEN HANDELT ES SICH UM SYMBOLBILDER, FLÄCHEN GEMESSEN IM ROHBAU
ÄNDERUNGEN IN PLANERISCHER UND TECHNISCHER HINSICHT VORBEHALTEN
ALLE RECHTE VORBEHALTEN

