

# ARCINEUM

**9022 ARCINEUM**  
ERRICHTUNGS GMBH

Waidmannsdorferstraße 84  
A - 9020 Klagenfurt  
Tel.: +43 (0)463 20 70 20  
Fax: +43 (0)463 20 70 20-10  
Mail: office@9022.at  
Web: www.9022.at



LENDARCHITEKTUR  
Klaura I Horvath

Tarviser Straße 180  
A - 9020 Klagenfurt  
Tel.: +43 (0)463 512222  
Mail: office@lendarch.at

## ARCINEUM St. Veit TOP 10.14

VR	4,85
AR	1,65
Wohnraum	24,16
ZI01	12,41
Bad/WC	6,16
Loggia	4,57
<b>Nutzfläche</b> abzgl. 2% Putz	<b>53,80 m<sup>2</sup></b>
Balkon	1,55
AR22	1,70

AUSFÜHRUNGSBEDINGTE  
ÄNDERUNGEN VORBEHALTEN!





GEZEICHNET: **B S** DATUM: **01.03.19**

MASS-STAB: **1:1, 1:50** PAPIERFORMAT: **A3**

PLANNR. / INDEX: **365\_700\_14**

365\_223\_ARCINEUM Ausgabe: 01.03.19

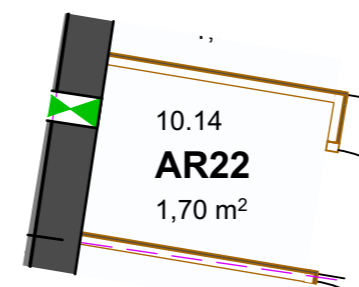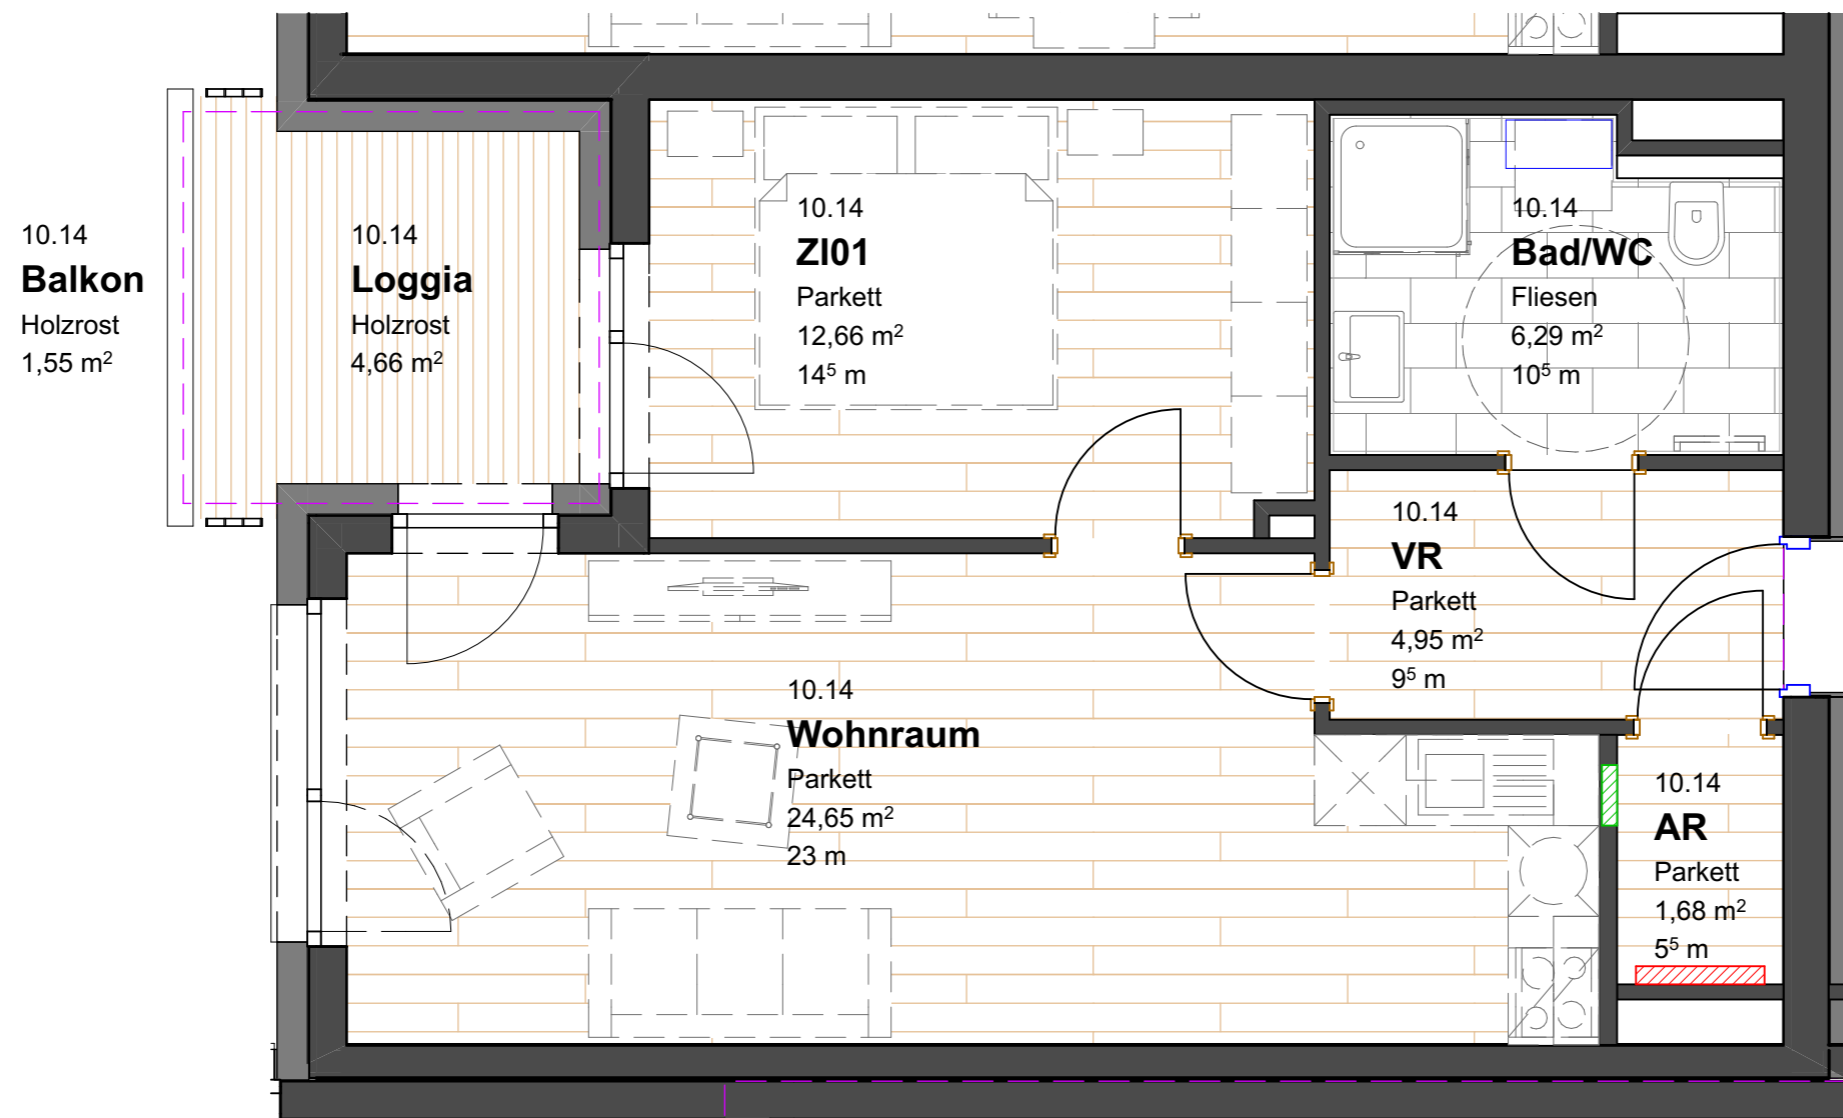

ALLE ANGABEN SIND CIRKUMASSE  
BEI ABBILDUNGEN HANDELT ES SICH UM SYMBOLBILDER, FLÄCHEN GEMESSEN IM ROHBAU  
ÄNDERUNGEN IN PLANERISCHER UND TECHNISCHER HINSICHT VORBEHALTEN  
ALLE RECHTE VORBEHALTEN

