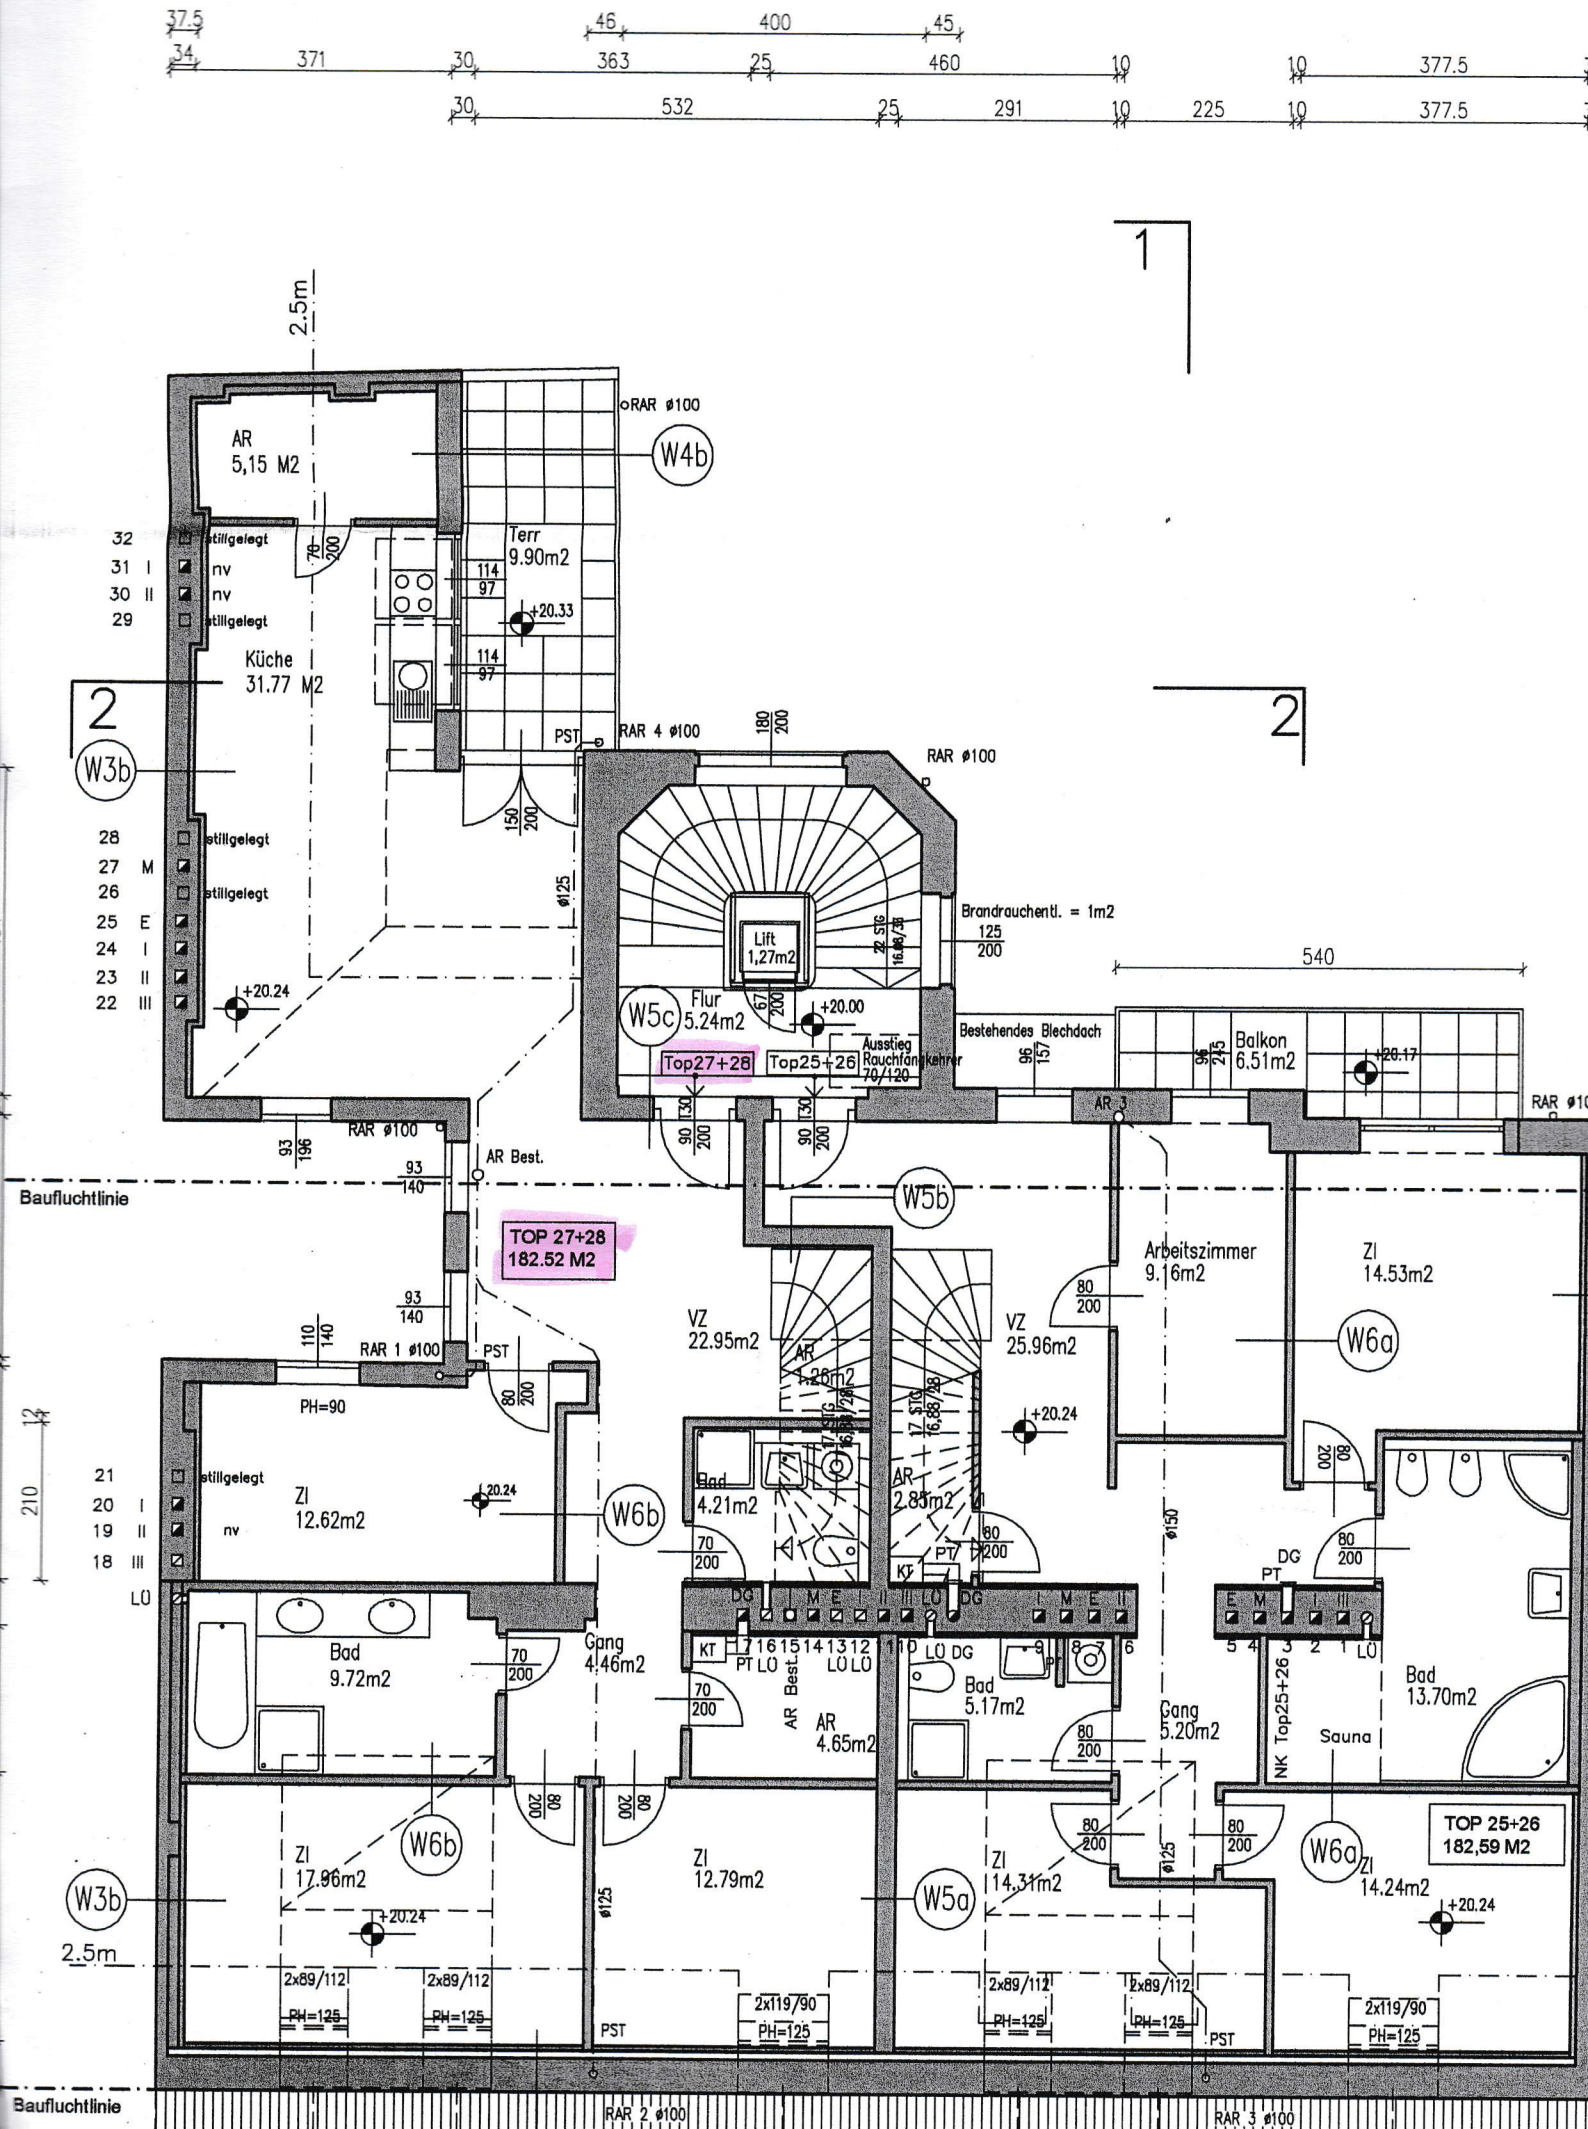
AR 5,15 M2
W4b
Terr 9.90m2
Küche 31.77 M2
W3b
RAR ø100
RAR 4 ø100
PST
Lift 1,27m2
Flur 5.24m2
W5c
Brandrauchentl. = 1m2
Bestehendes Blechdach
Balkon 6.51m2
Top27+28
Top25+26
Ausstieg Rauchfangkehrer
AR Best.
Baufluchtlinie
TOP 27+28 182.52 M2
W5b
VZ 22.95m2
VZ 25.96m2
Arbeitszimmer 9.16m2
Zl 14.53m2
W6a
RAR 1 ø100
PH=90
Zl 12.62m2
W6b
Bad 4.21m2
AR 2.85m2
Bad 9.72m2
Gang 4.46m2
AR 4.65m2
Bad 5.17m2
Gang 5.20m2
Bad 13.70m2
Sauna
NK Top25+26
Zl 17.96m2
Zl 12.79m2
W5a
Zl 14.31m2
Zl 14.24m2
TOP 25+26 182,59 M2
2x89/112
PH=125
2x119/90
RAR 2 ø100
RAR 3 ø100

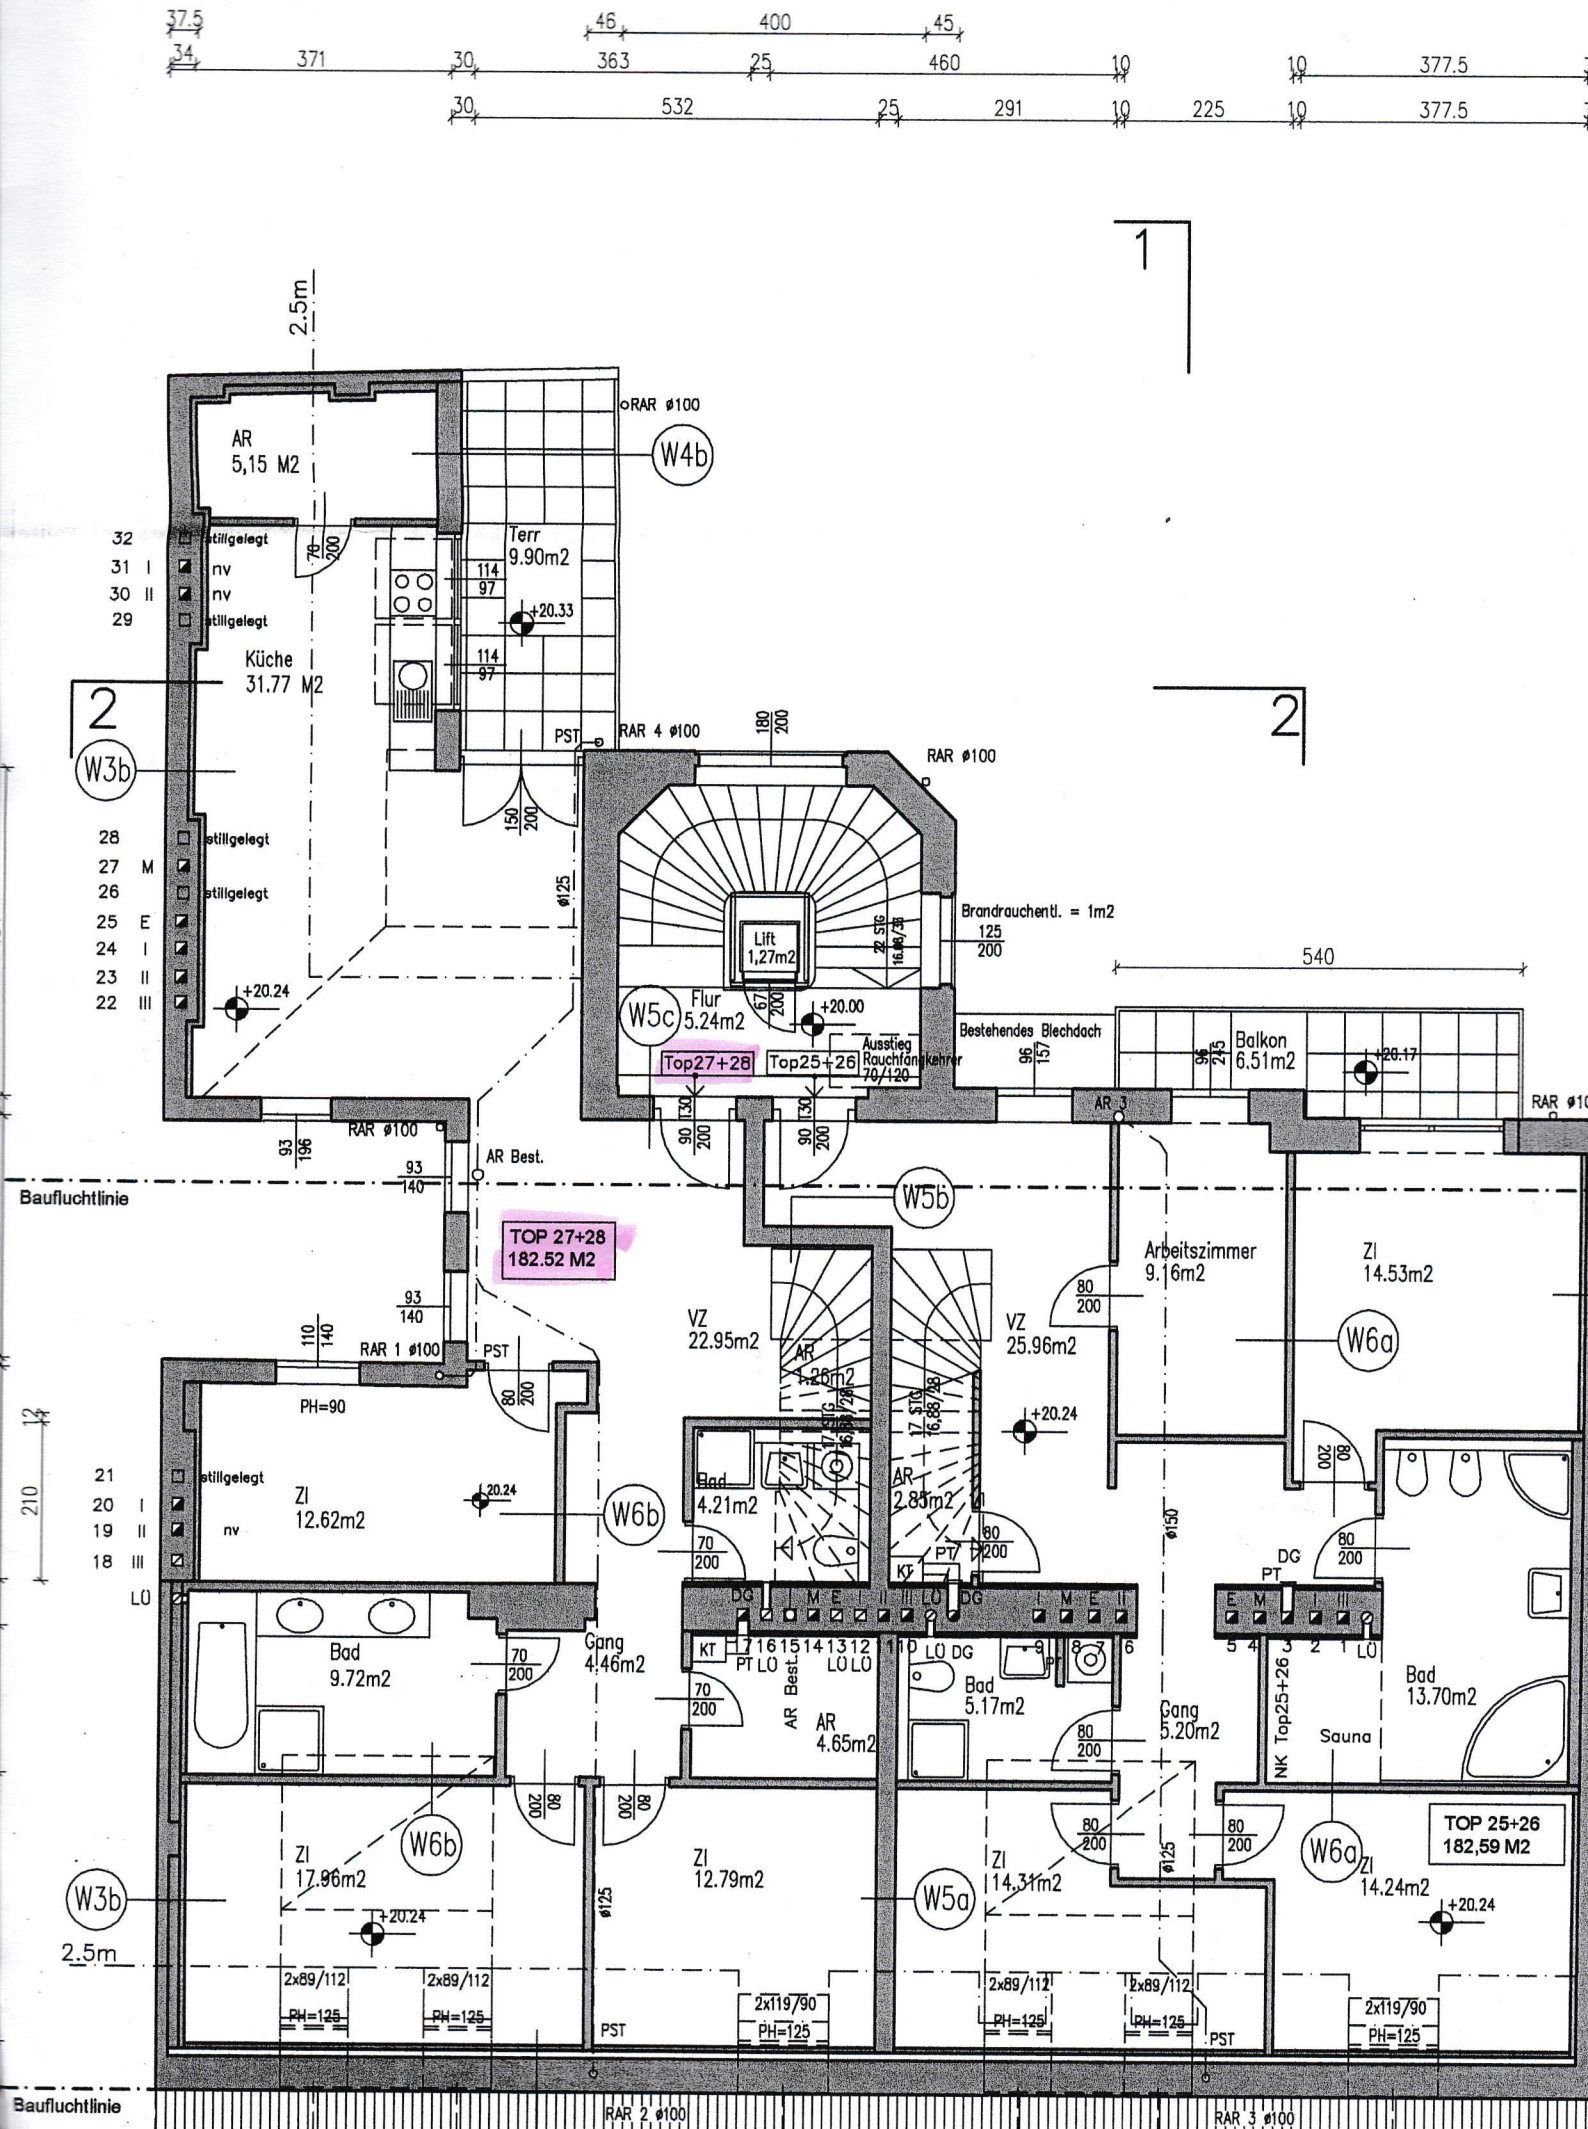
AR 5,15 M2
W4b
Terr 9.90m2
Küche 31.77 M2
W3b
Flur 5.24m2
W5c
Lift 1,27m2
Brandrauchentl. = 1m2
Bestehendes Blechdach
Balkon 6.51m2
Top27+28
Top25+26
Ausstieg Rauchfangkehrer
Baufluchtlinie
TOP 27+28 182.52 M2
W5b
VZ 22.95m2
VZ 25.96m2
Arbeitszimmer 9.16m2
Zl 14.53m2
W6a
Zl 12.62m2
W6b
Bad 4.21m2
AR 2.83m2
Bad 9.72m2
Gang 4.46m2
AR 4.65m2
Bad 5.17m2
Gang 5.20m2
Bad 13.70m2
Sauna
Zl 17.96m2
Zl 12.79m2
W5a
Zl 14.31m2
Zl 14.24m2
TOP 25+26 182,59 M2
RAR ø100
RAR 4 ø100
RAR 1 ø100
RAR 2 ø100
RAR 3 ø100
AR Best.
PST
PH=90
2x89/112
PH=125
2x119/90
2.5m
540