


Wohnanlage " ZÜRCHERSTRASSE " Bludenz

4-Zimmerwohnung / Top 09 - Haus 2 / Erdgeschoss

Wohnfläche: 86.53 m²

Terrassenfläche: 16.57 m²

Gartenfläche: 96.99 m²

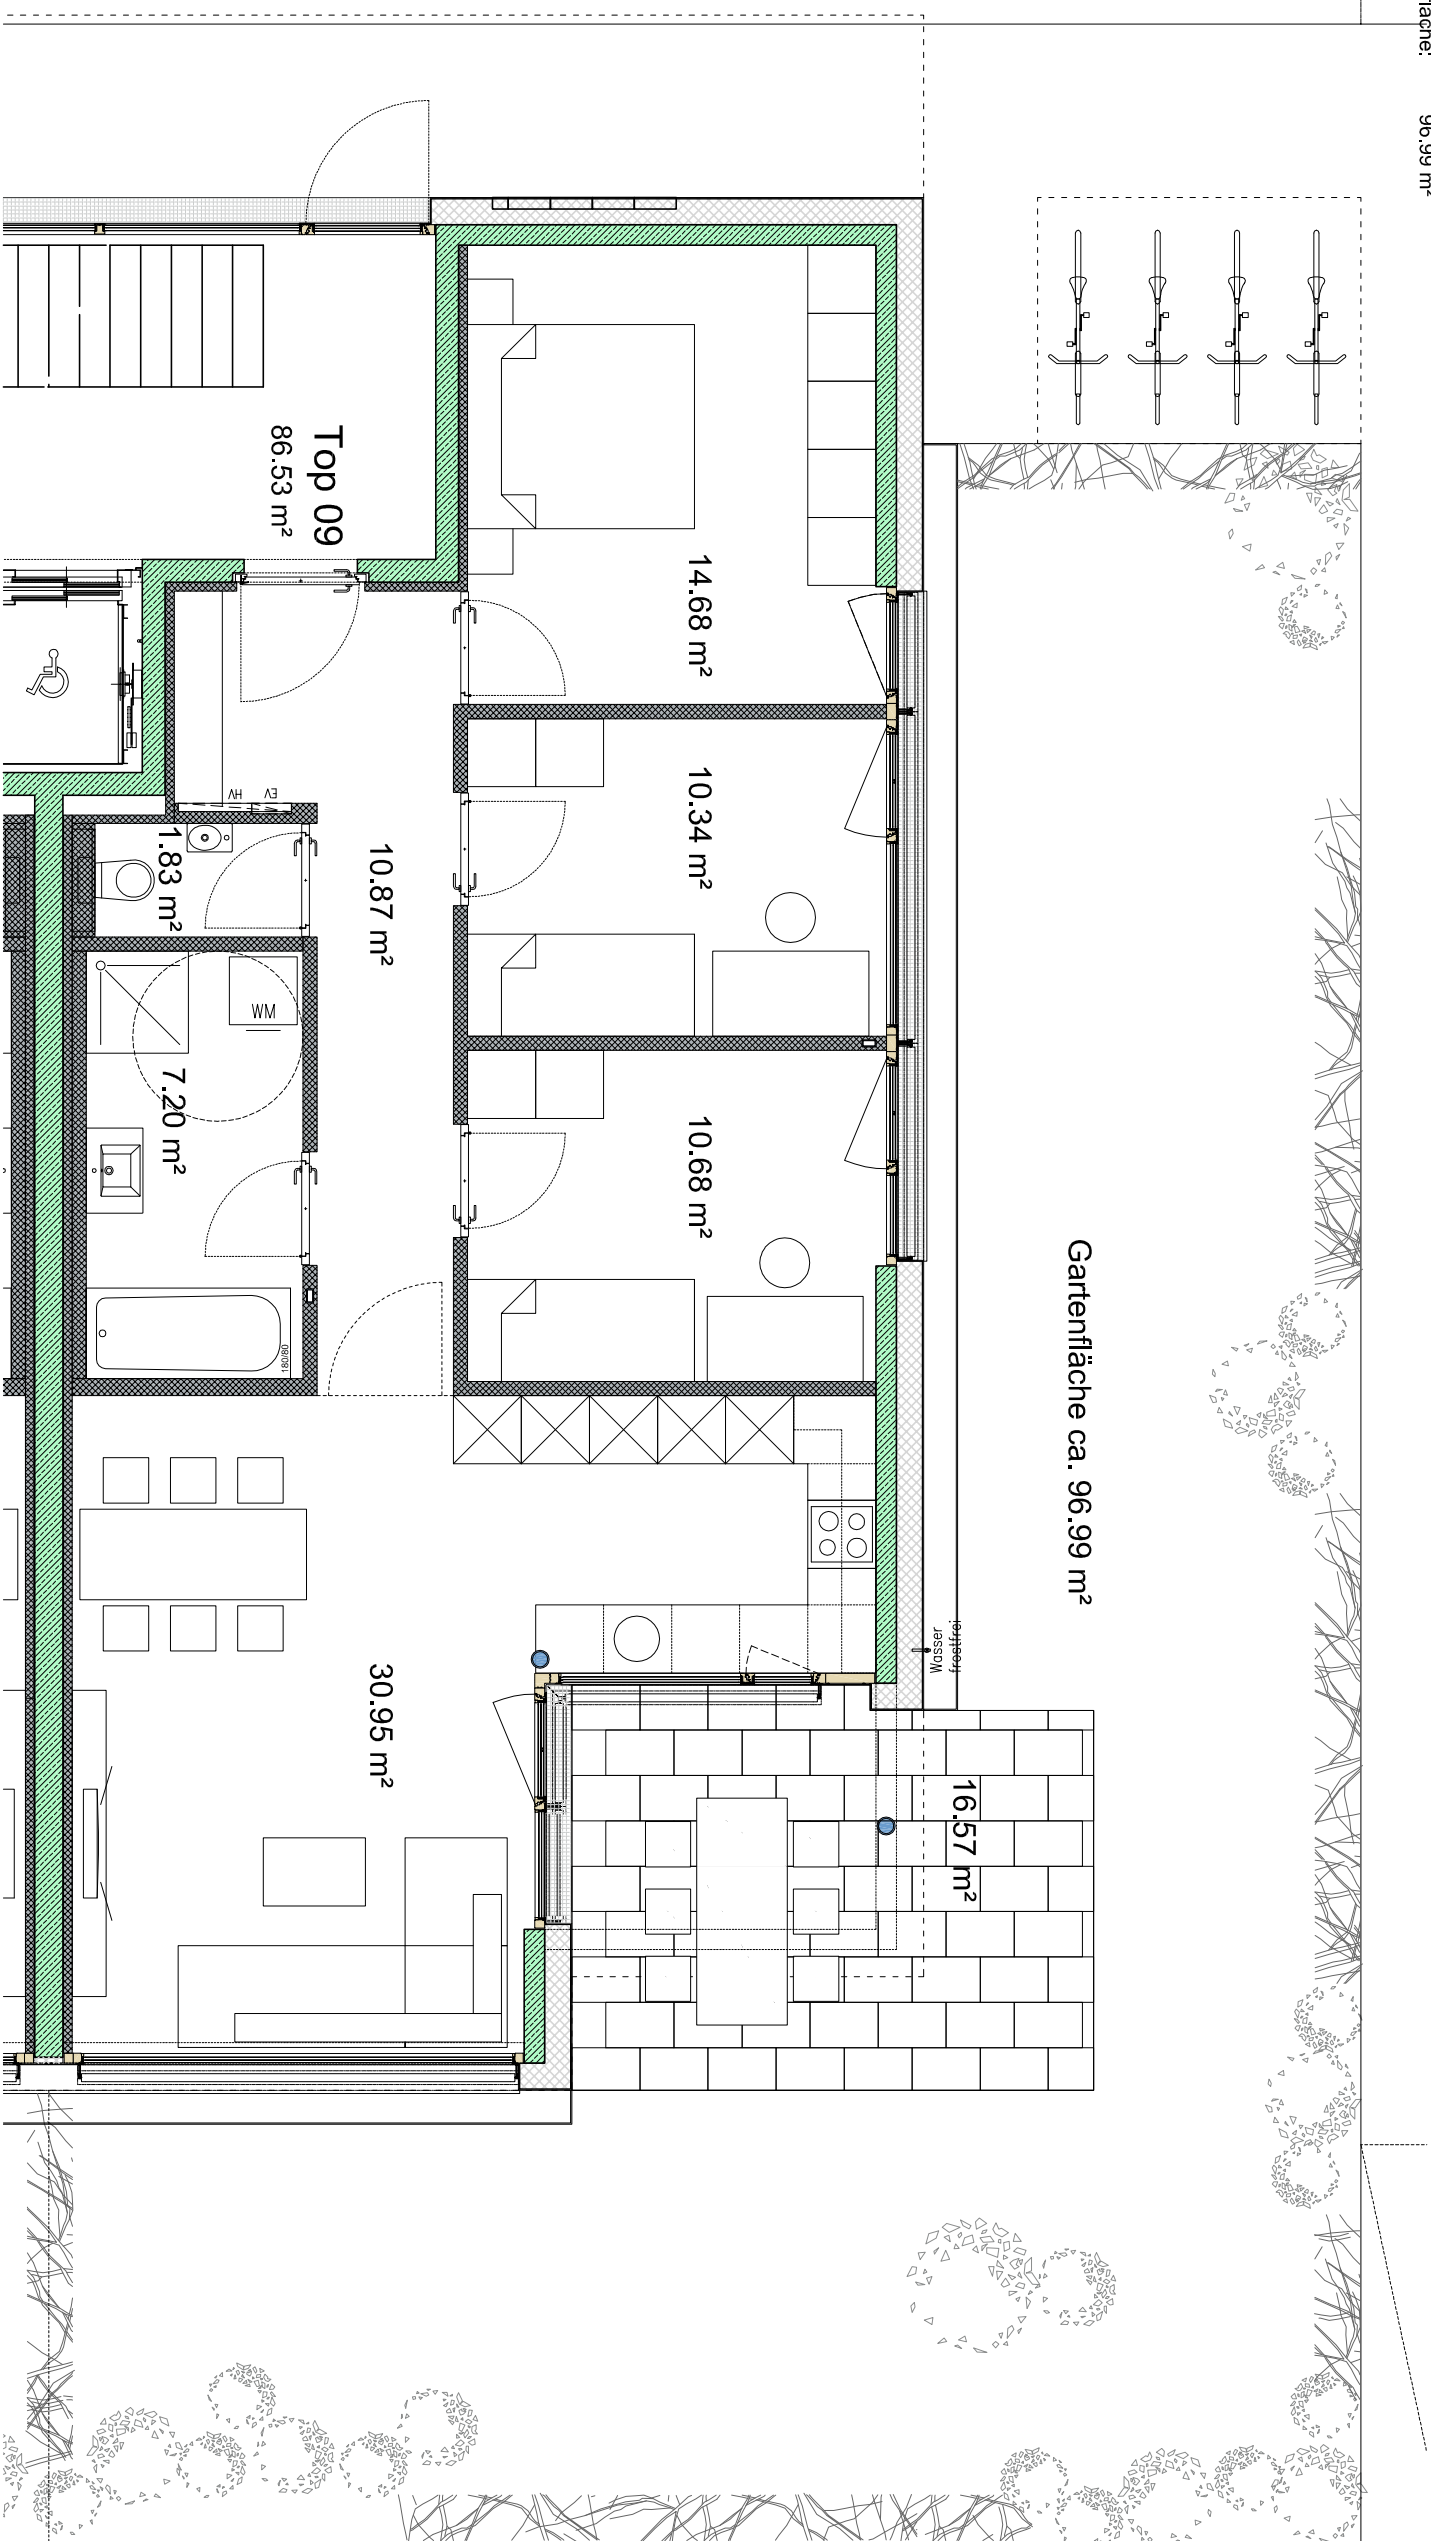

LEGENDE
EV Elektroverkleidung
MV Mehrzweckverkleidung
BH Brüstungsbohle
O Wandverkleidung Kalksand / ca. 1.50m

08.01.2019

Die angegebenen Maße sind ca. Maße, die Grundrisse sind nicht zur Maßnahme geeignet. Dargestellte Möbel und Einrichtungsgegenstände sind beispielhaft.

Schriftlich dargestellte Einrichtungsgegenstände im Sanitärbereich sind nicht in der Grundausstattung enthalten.

M 1:75
0.5m
3m