GRUNDRISS KELLERGESCHOSS

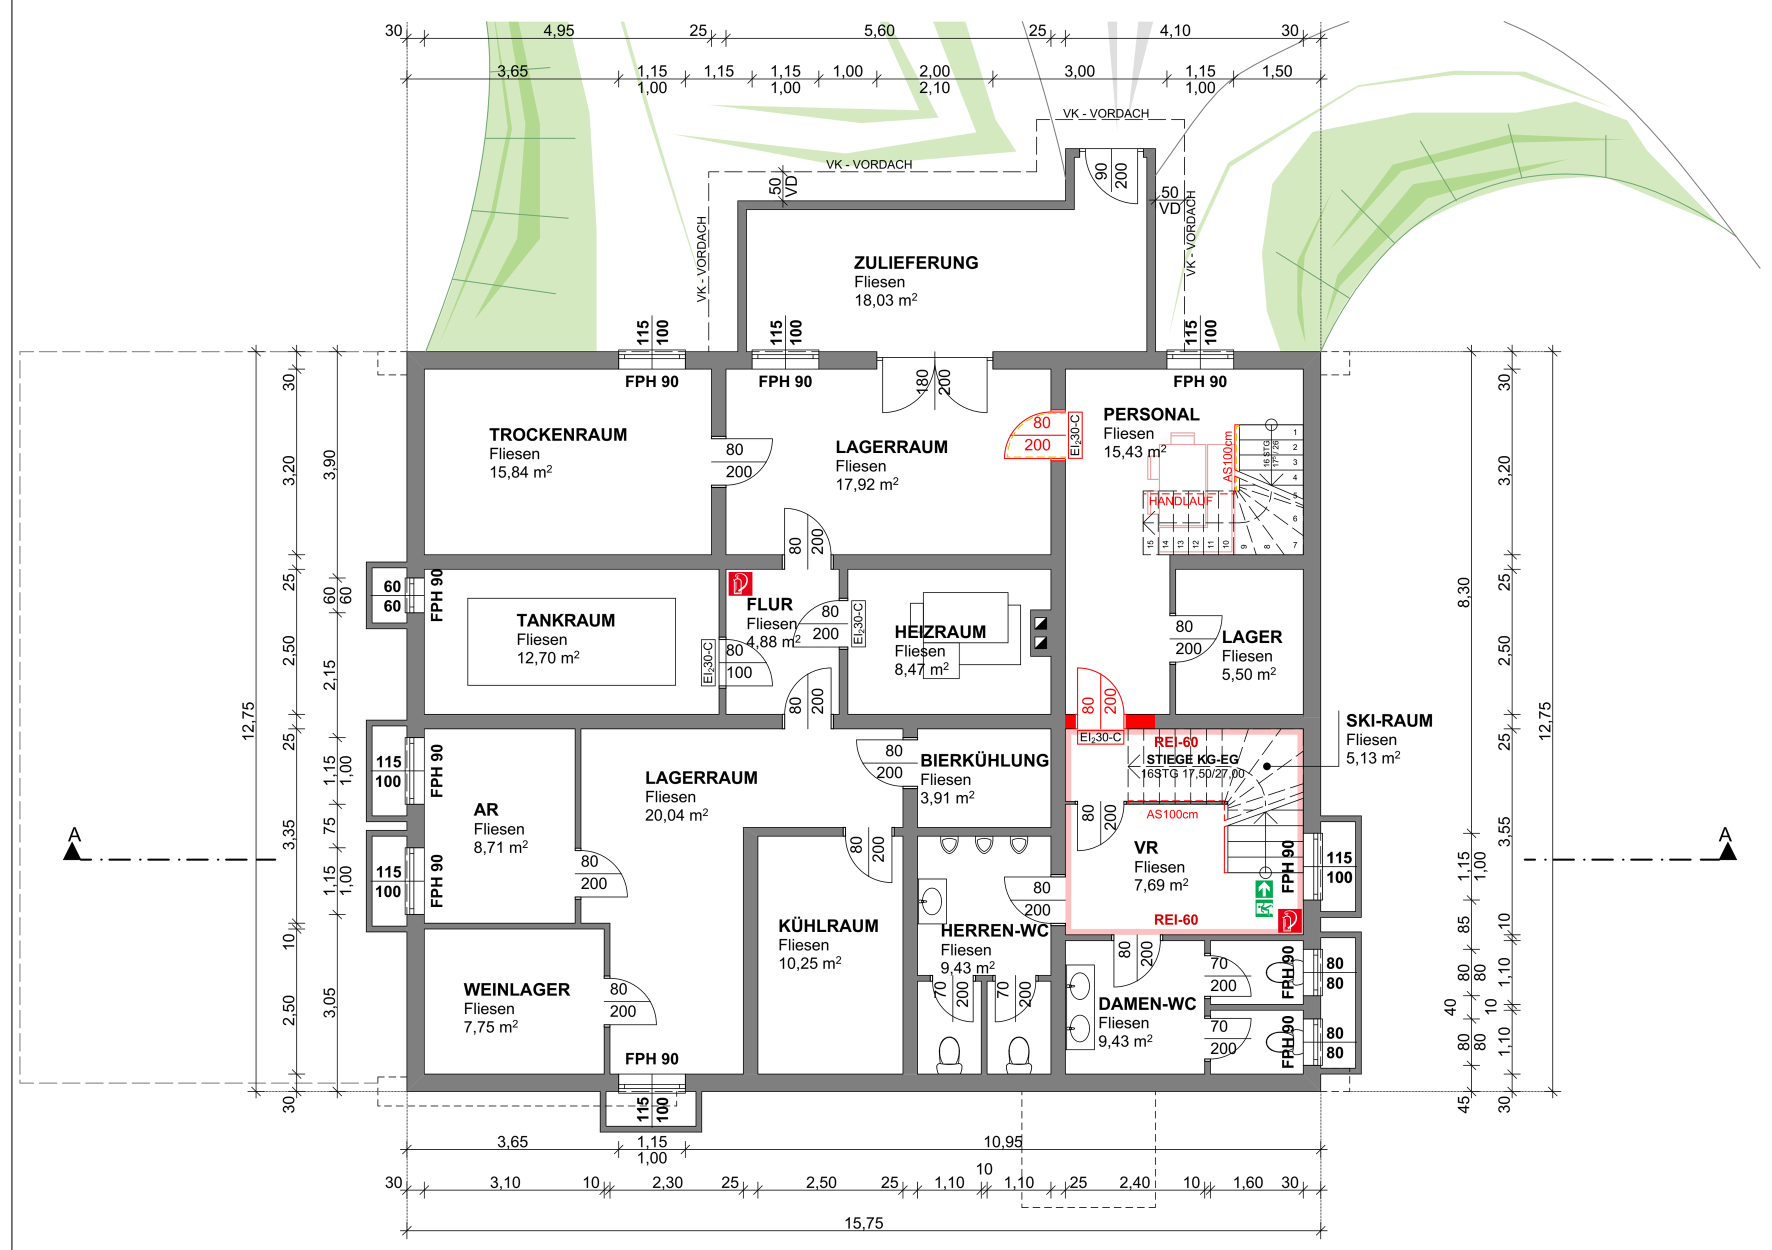

GRUNDRISS ERDGESCHOSS

GRUNDRISS 1.OBERGESCHOSS

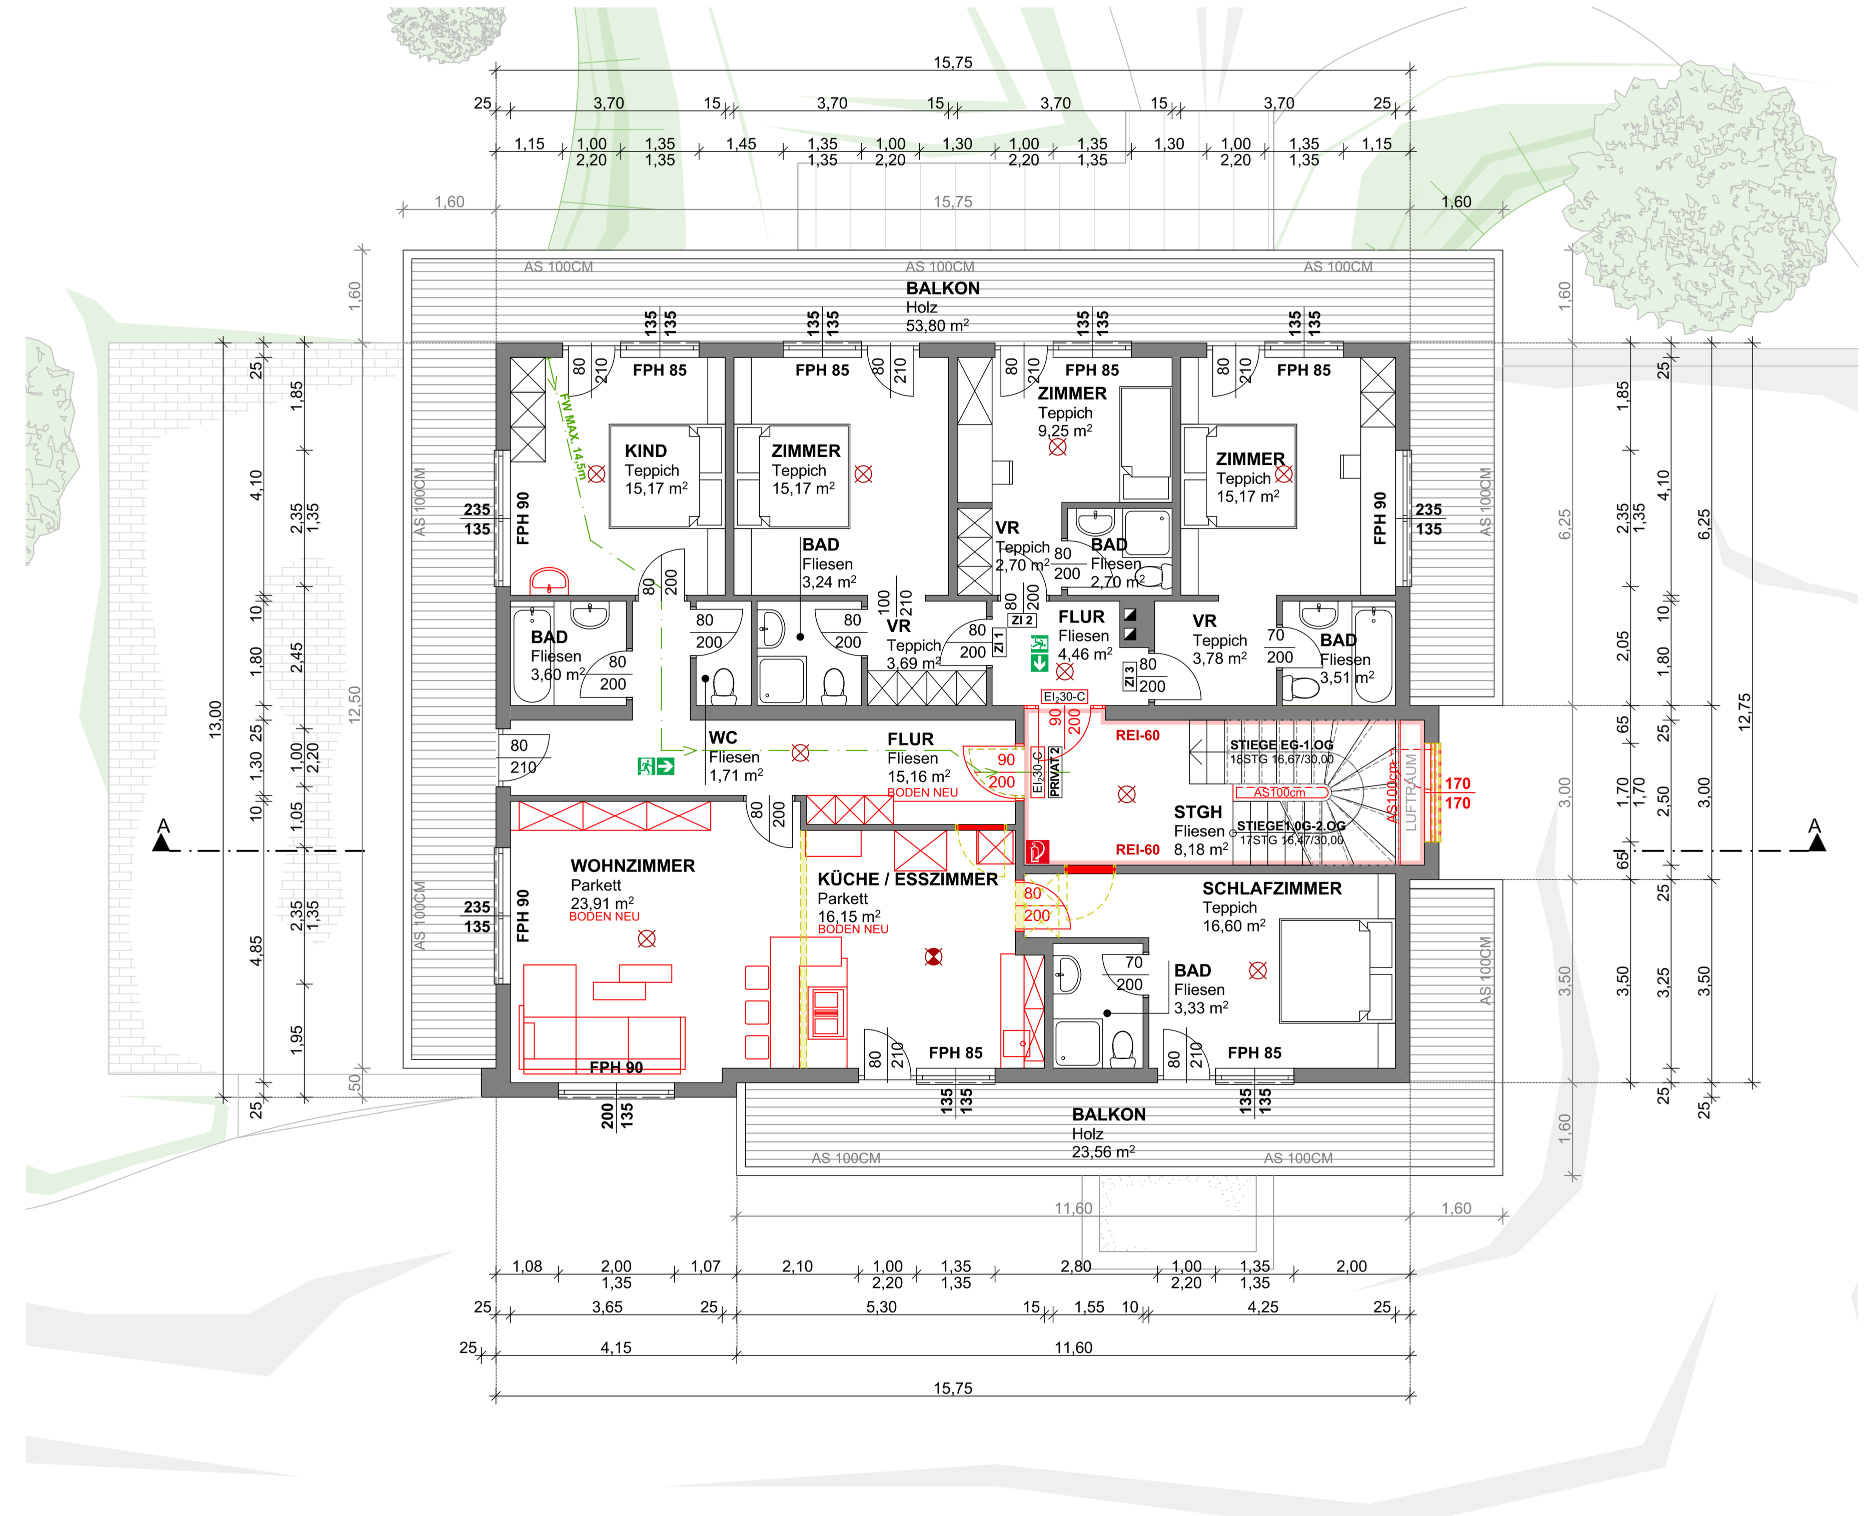

GRUNDRISS 2.OBERGESCHOSS

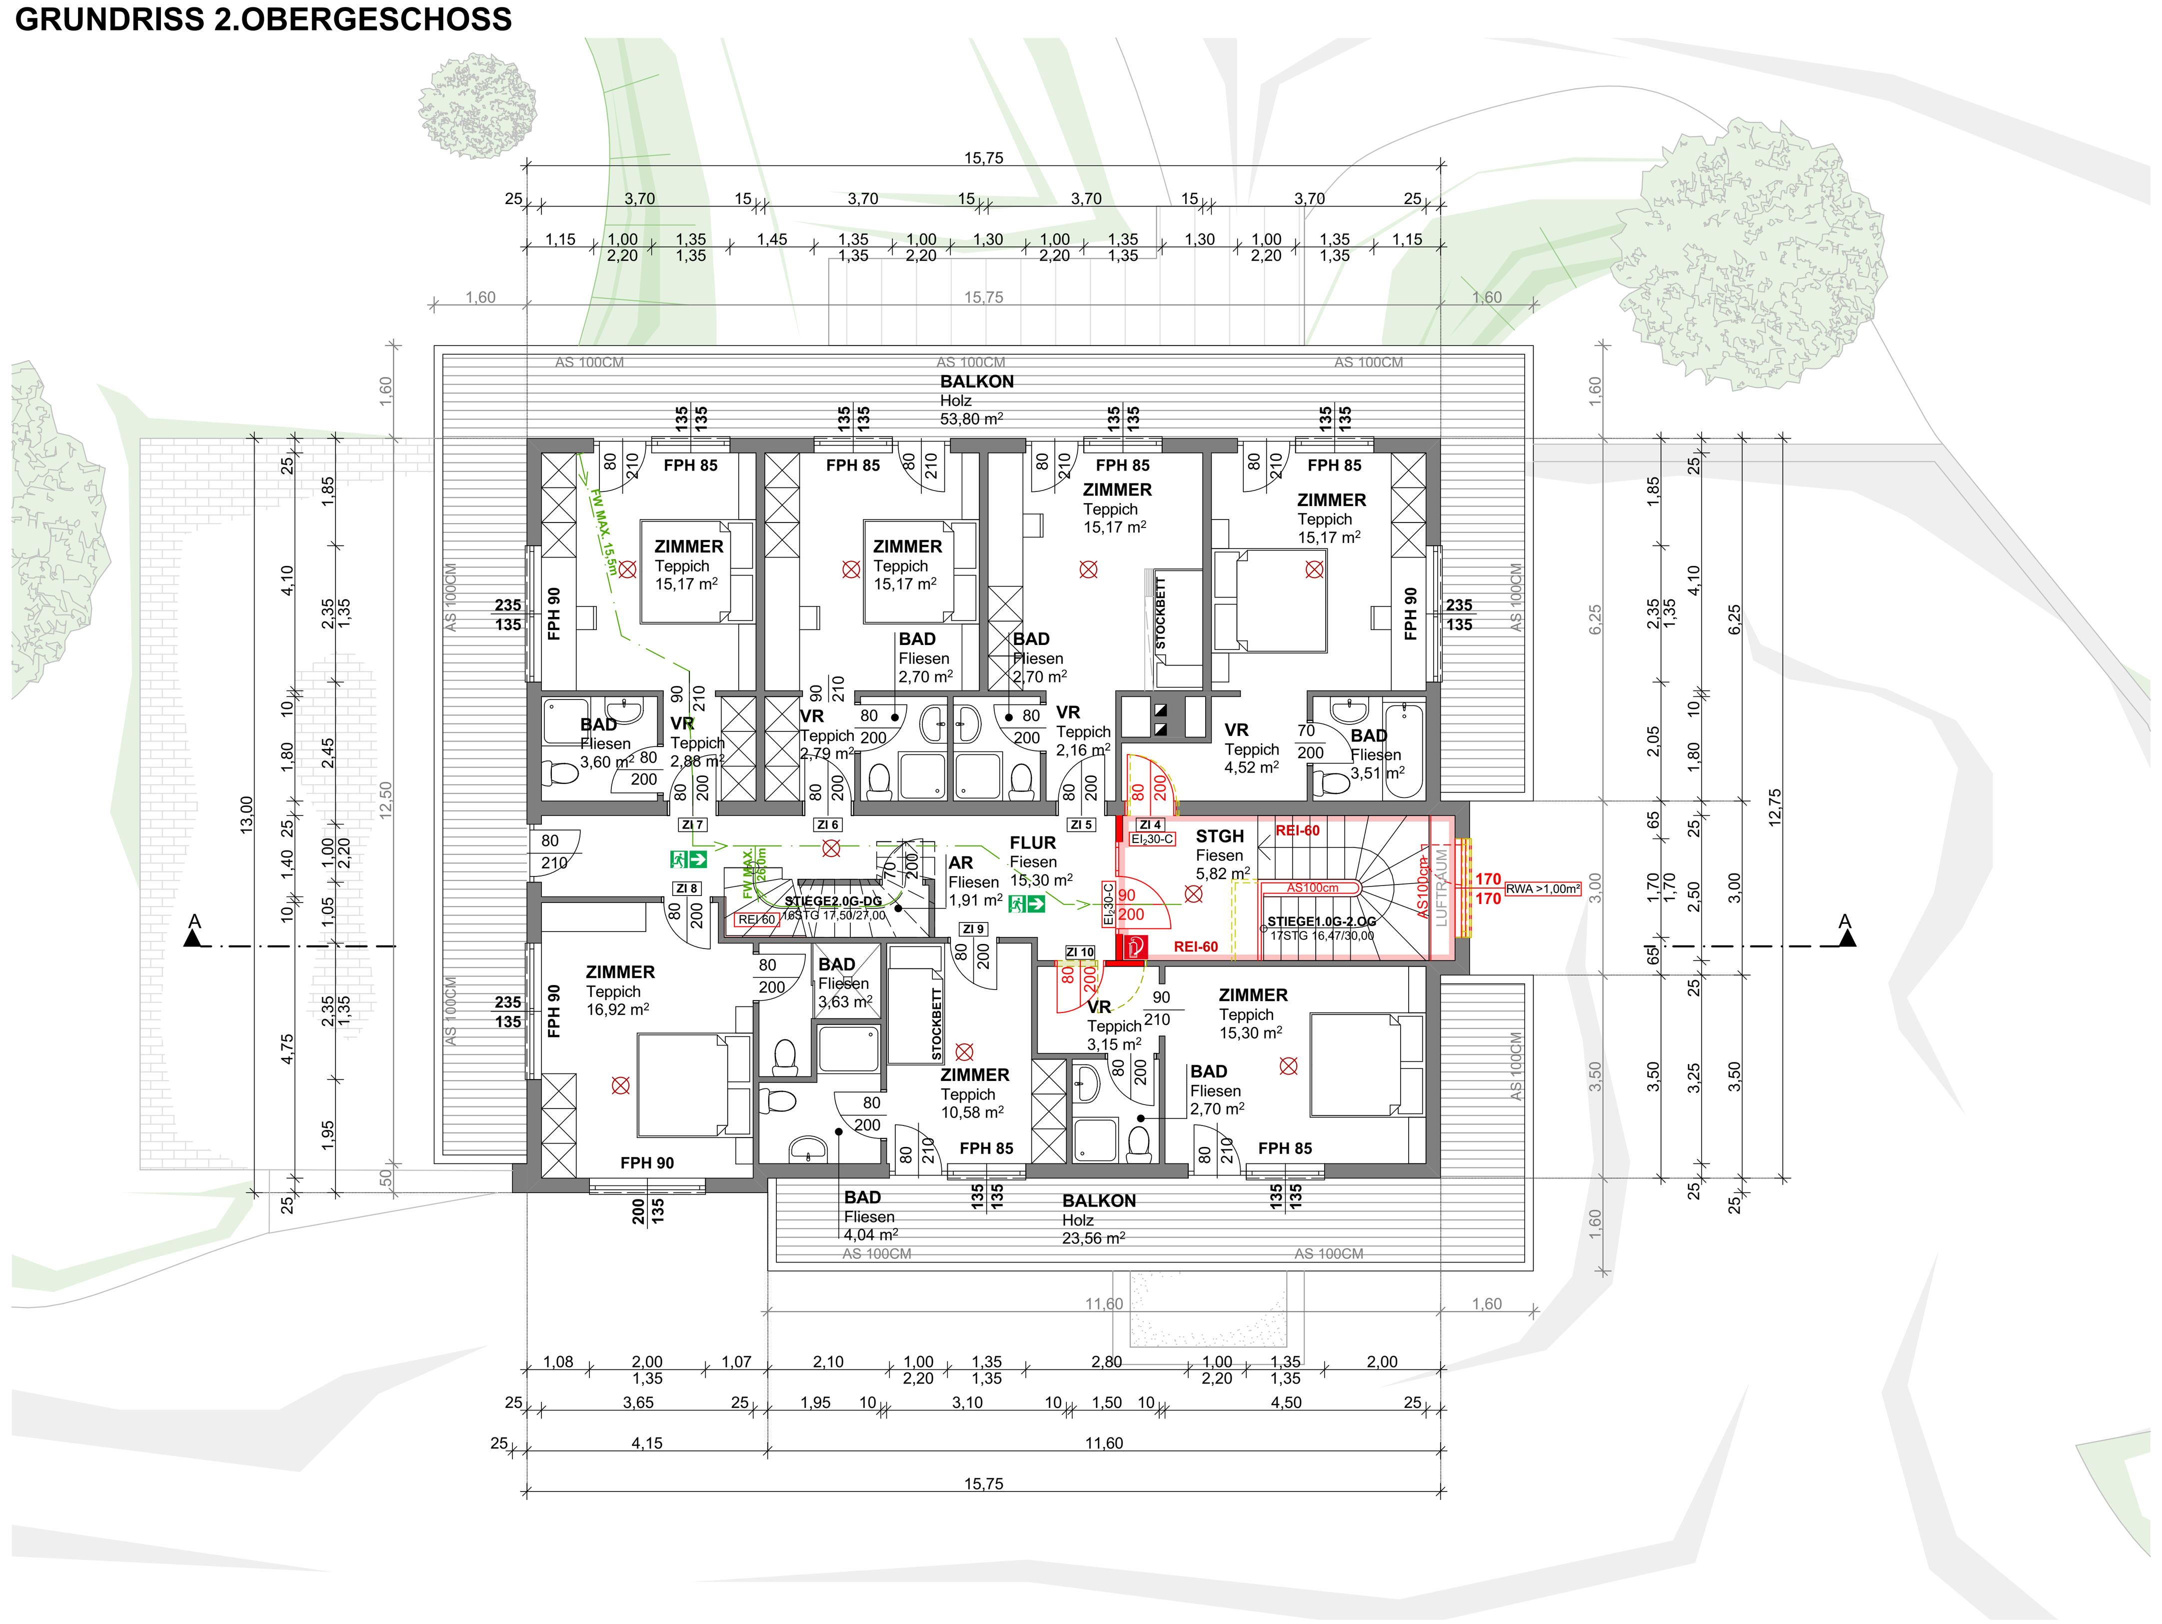

GRUNDRISS DACHGESCHOSS

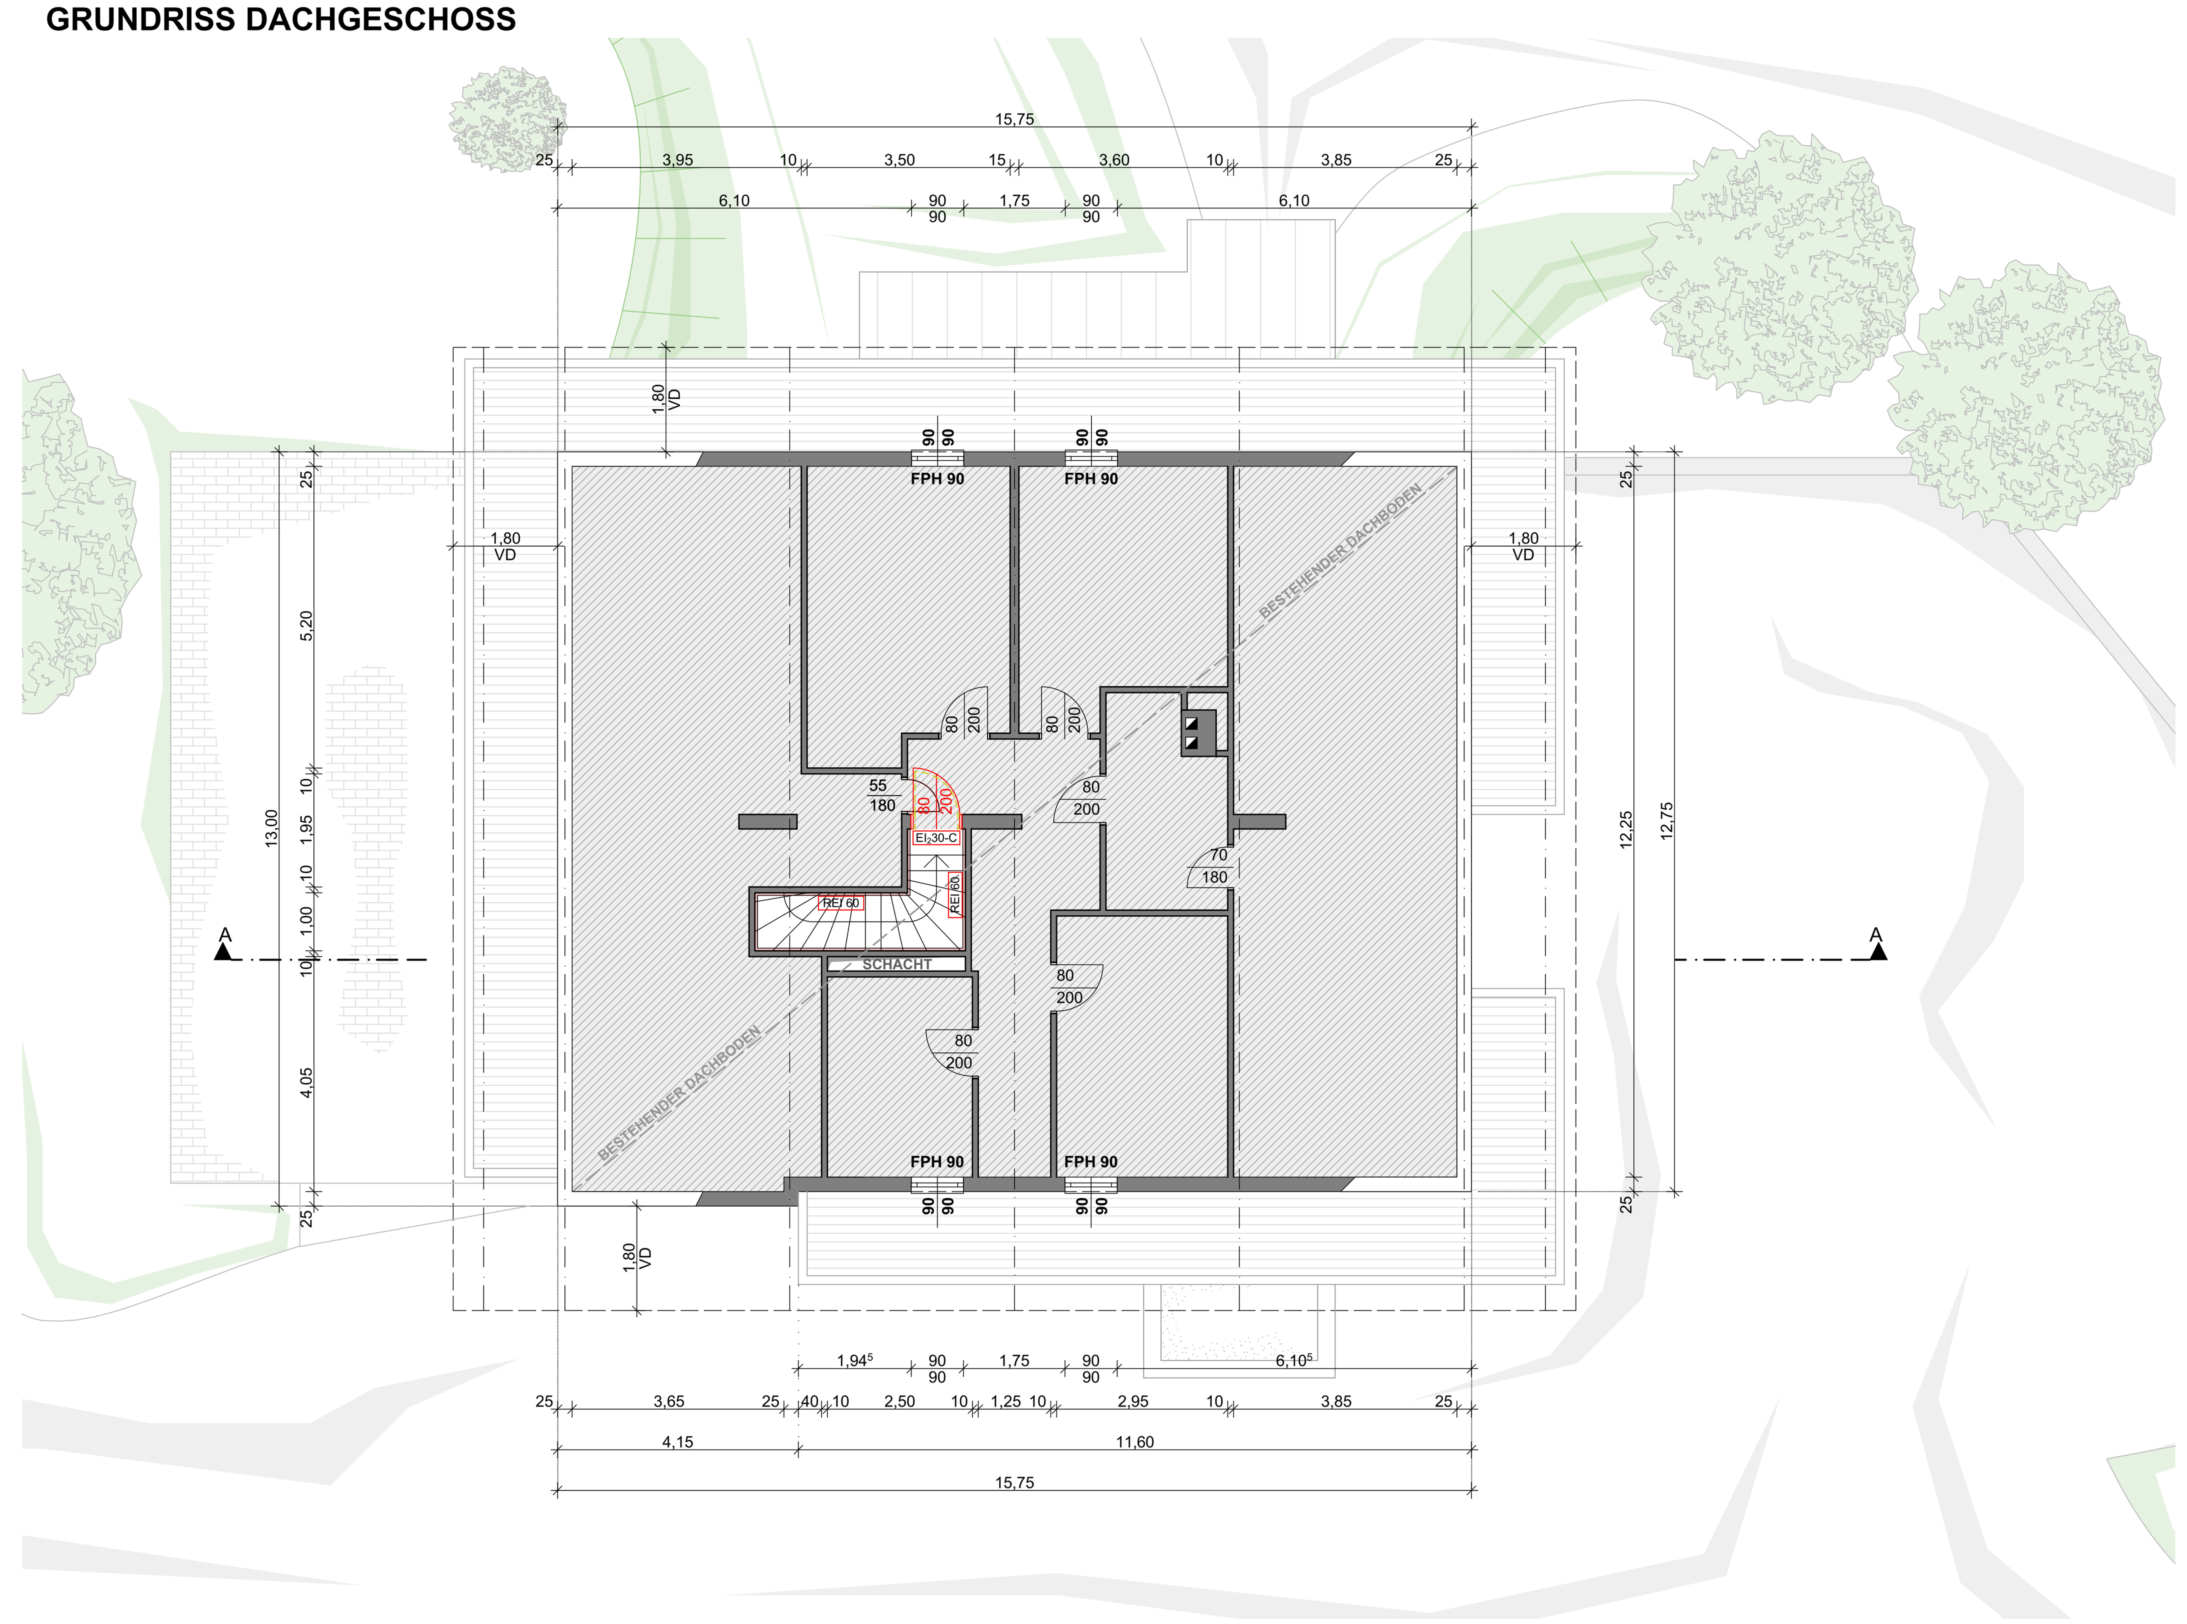

PRIVAT 1	WNF: 95,63 m²
ZIMMER 1	WNF: 22,10 m²
ZIMMER 2	WNF: 14,65 m²
ZIMMER 3	WNF: 22,46 m²
ZIMMER 4	WNF: 23,20 m²
ZIMMER 5	WNF: 20,03 m²
ZIMMER 6	WNF: 20,63 m²
ZIMMER 7	WNF: 21,63 m²
ZIMMER 8	WNF: 20,55 m²
ZIMMER 9	WNF: 14,62 m²
ZIMMER 10	WNF: 21,15 m²

LEGENDE

Fluchtrichtungskenz.	Rauchmelder bzw. Temperaturmelder	Feuerlöscher
Abbruch	Neubau	Bestand
Holz	Dämmstoff	Stahlbau

PARIE	A	B	C	D	E	F	G	H

PLANVERFASSER: baumeister erler
Planung | Projektleitung | Konstruktion | Statik | Beratung | Baukoordination
Bmstr. Ing. Christian Erler - 5721 Piesendorf, Rohrerberg 36
T: 0664 548 09 21 I bm.erler@aon.at I www.baumeister-erler.at

BEHÖRDE:

BAUFÜHRER:

GSTK. NR.:	KAT. GEM.:	EZ:	GEZ.:	GEP.:
276	57023 - STUBACH	116	CE	

BAUVORHABEN: BRANDSCHUTZTECHNISCHER UMBAU GASTHOF WIESEN

NIVEAU ü.A.: ± 0,00 = lt. Bestand

PLANBEZEICHNUNG: EINREICHPLAN

PLANINHALT: GRUNDRISSE

PROJEKT NR.: 2018 / 12
PLAN NR.: 02
MASSSTAB: 1 : 100
DATUM: 25.03.2019