


BUCHBERG I

UNTERGESCHOSS

KONTAKT / VERKAUF / INFORMATION

06416-7214

wohnen@heinrichbau.at

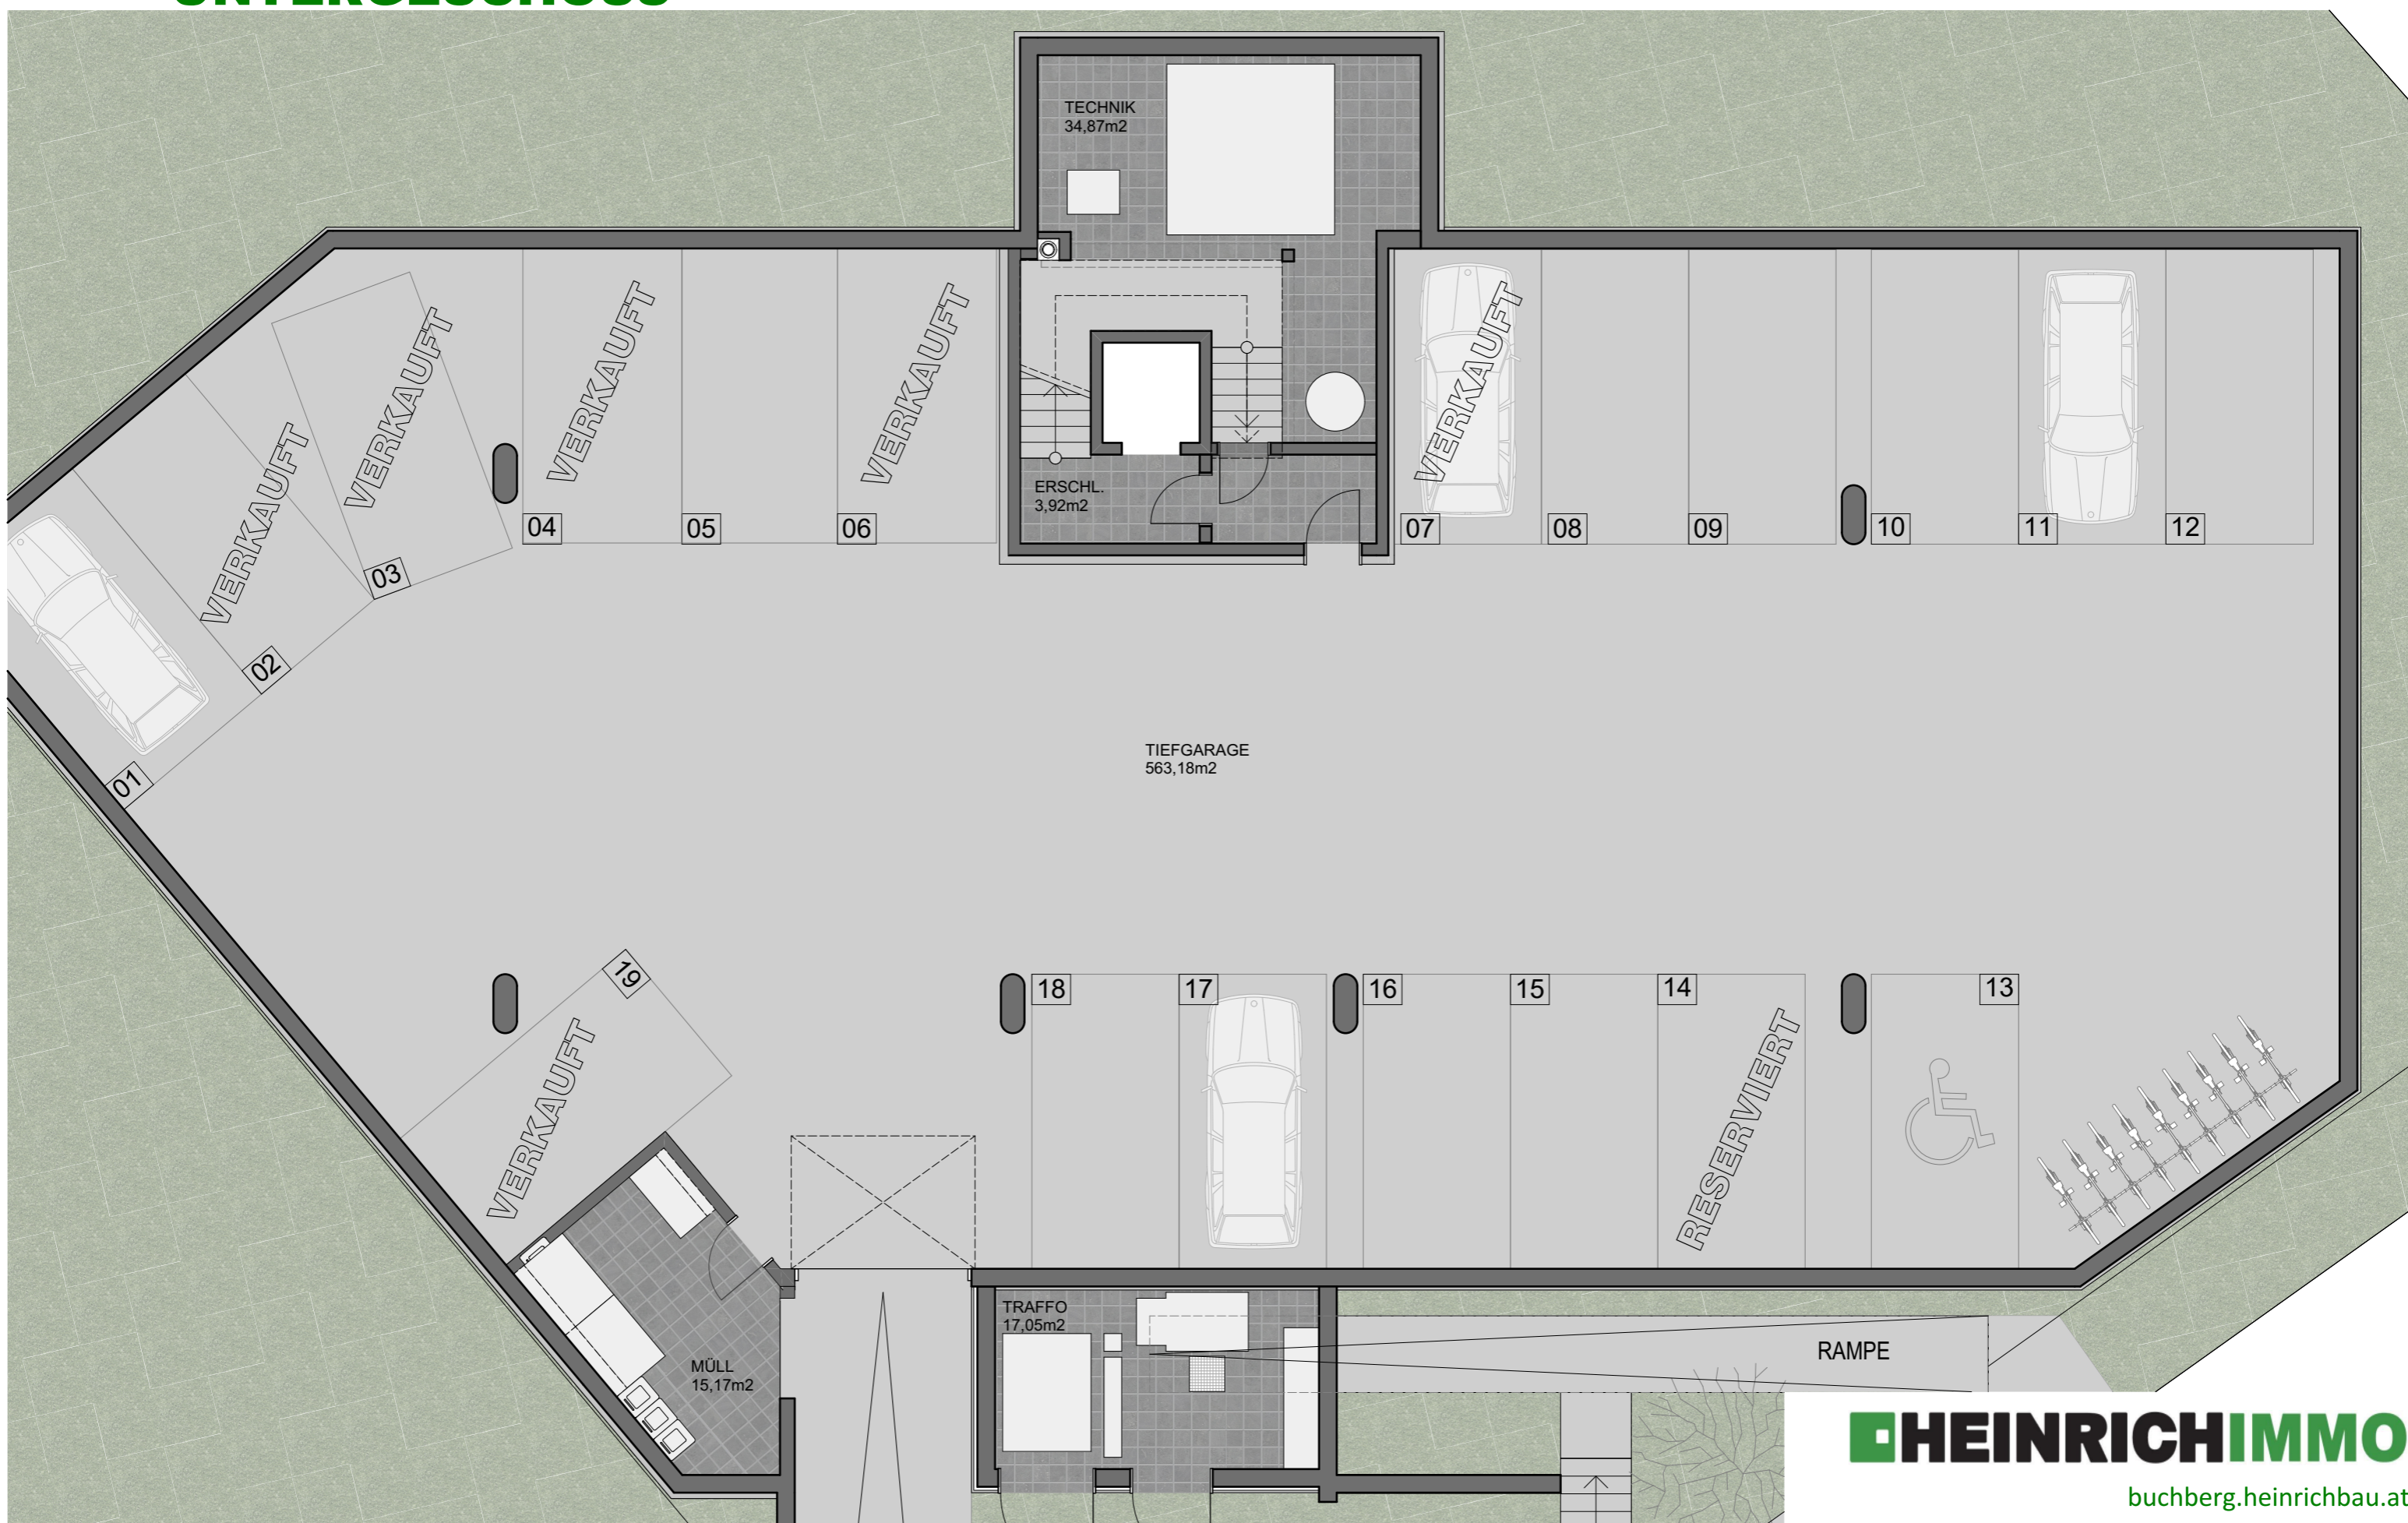

HEINRICHIMMO

buchberg.heinrichbau.at

BUCHBERG I

ERDGESCHOSS

KONTAKT / VERKAUF / INFORMATION

06416-7214

wohnen@heinrichbau.at



BUCHBERG I

1.OBERGESCHOSS

KONTAKT / VERKAUF / INFORMATION

06416-7214

wohnen@heinrichbau.at

TOP 7 Gesamtnutzfläche: 37,67 m²

TOP 3 Gesamtnutzfläche: 41,33 m²



TOP 6 Gesamtnutzfläche: 49,40 m²

TOP 5 Gesamtnutzfläche: 49,36 m²

TOP 4 Gesamtnutzfläche: 61,94 m²

BUCHBERG I

2.OBERGESCHOSS


KONTAKT / VERKAUF / INFORMATION

06416-7214

wohnen@heinrichbau.at

TOP 12 Gesamtnutzfläche: 37,67 m²

TOP 8 Gesamtnutzfläche: 41,33 m²

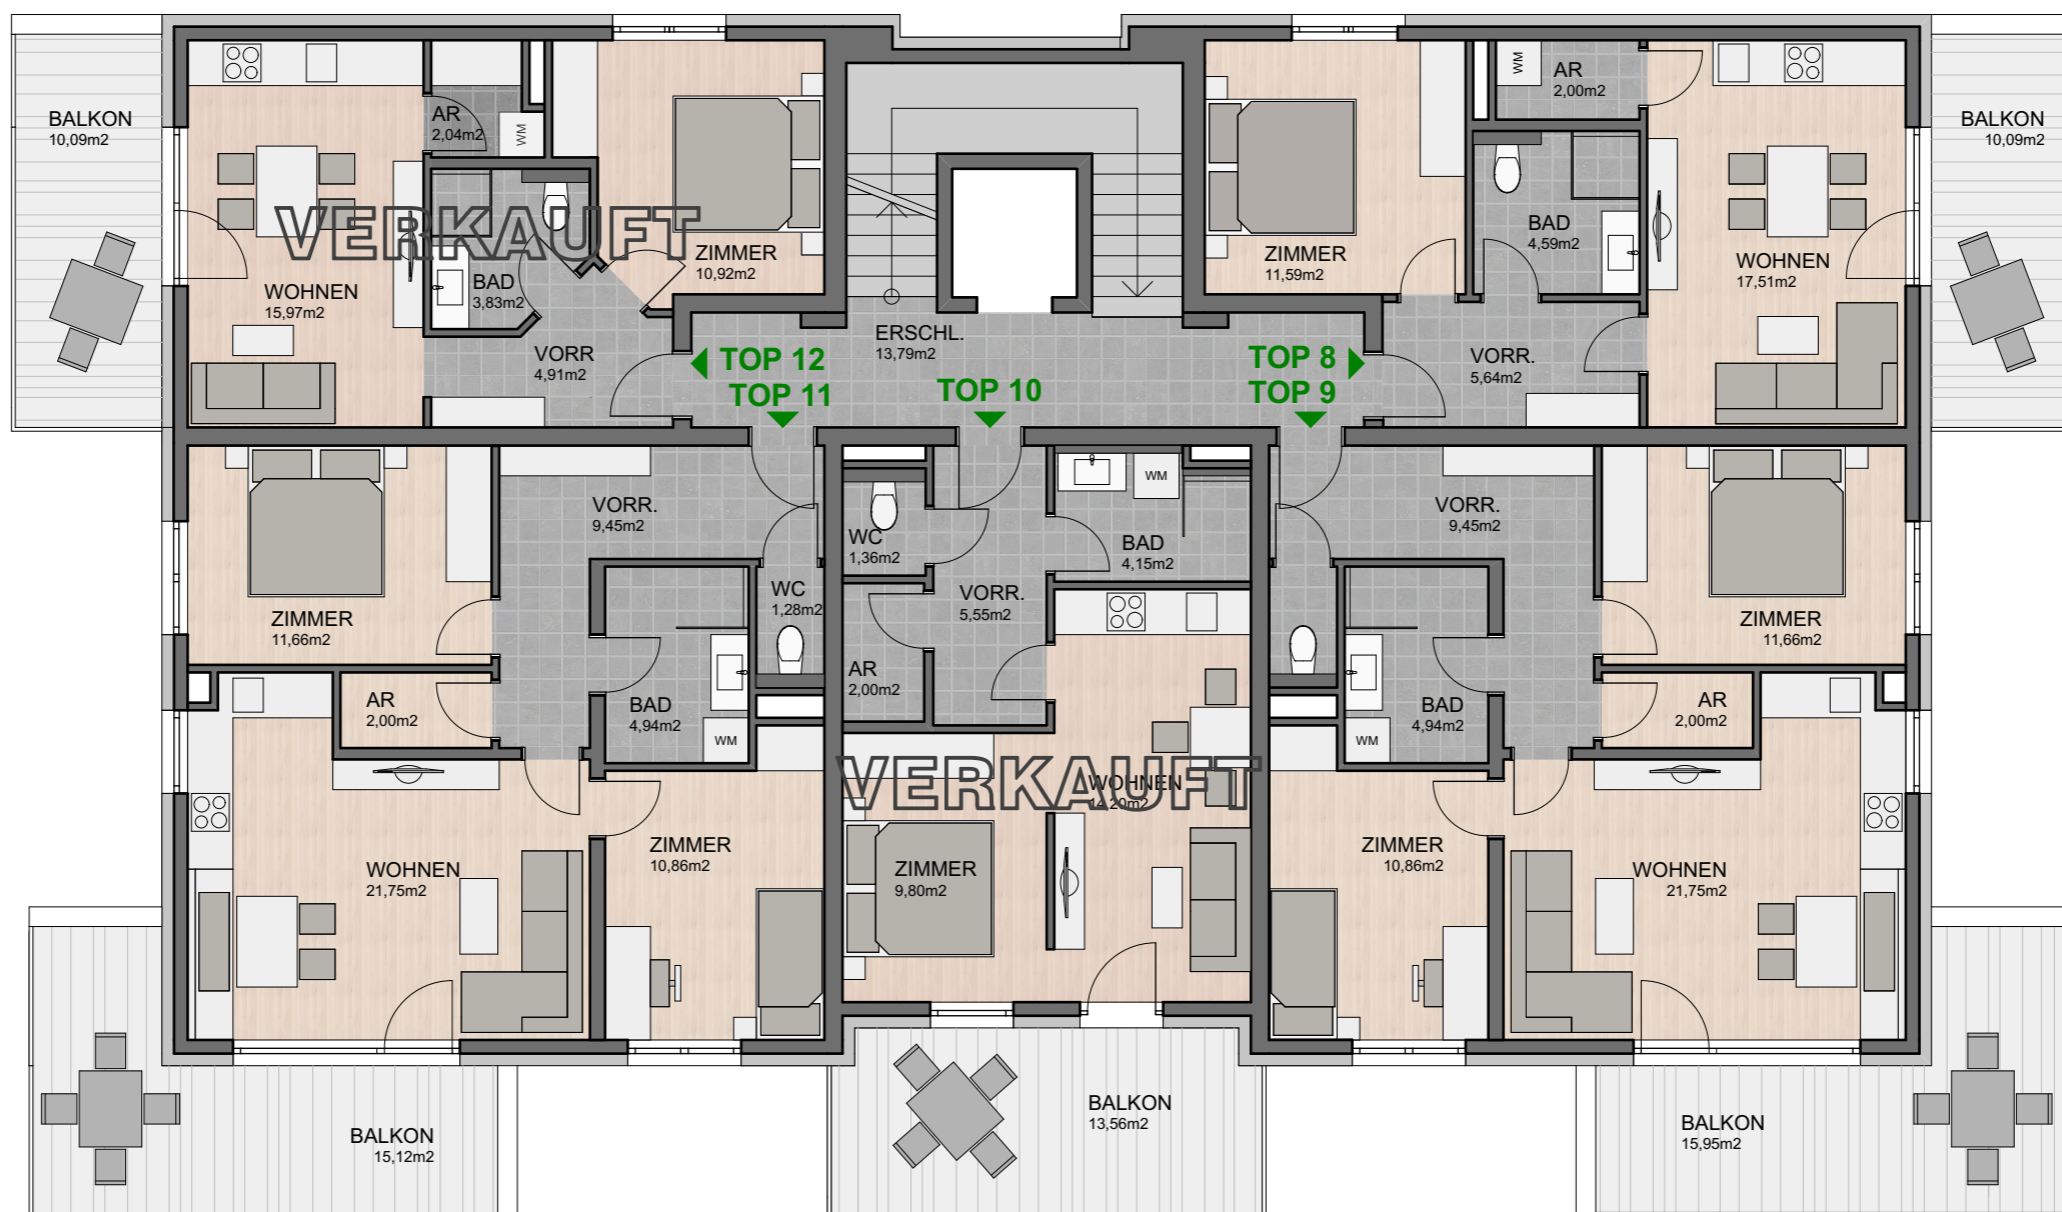

TOP 11 Gesamtnutzfläche: 61,94 m²


TOP 10 Gesamtnutzfläche: 37,06 m²

TOP 9 Gesamtnutzfläche: 61,94 m²

BUCHBERG I

DACHGESCHOSS

KONTAKT / VERKAUF / INFORMATION
06416-7214 wohnen@heinrichbau.at

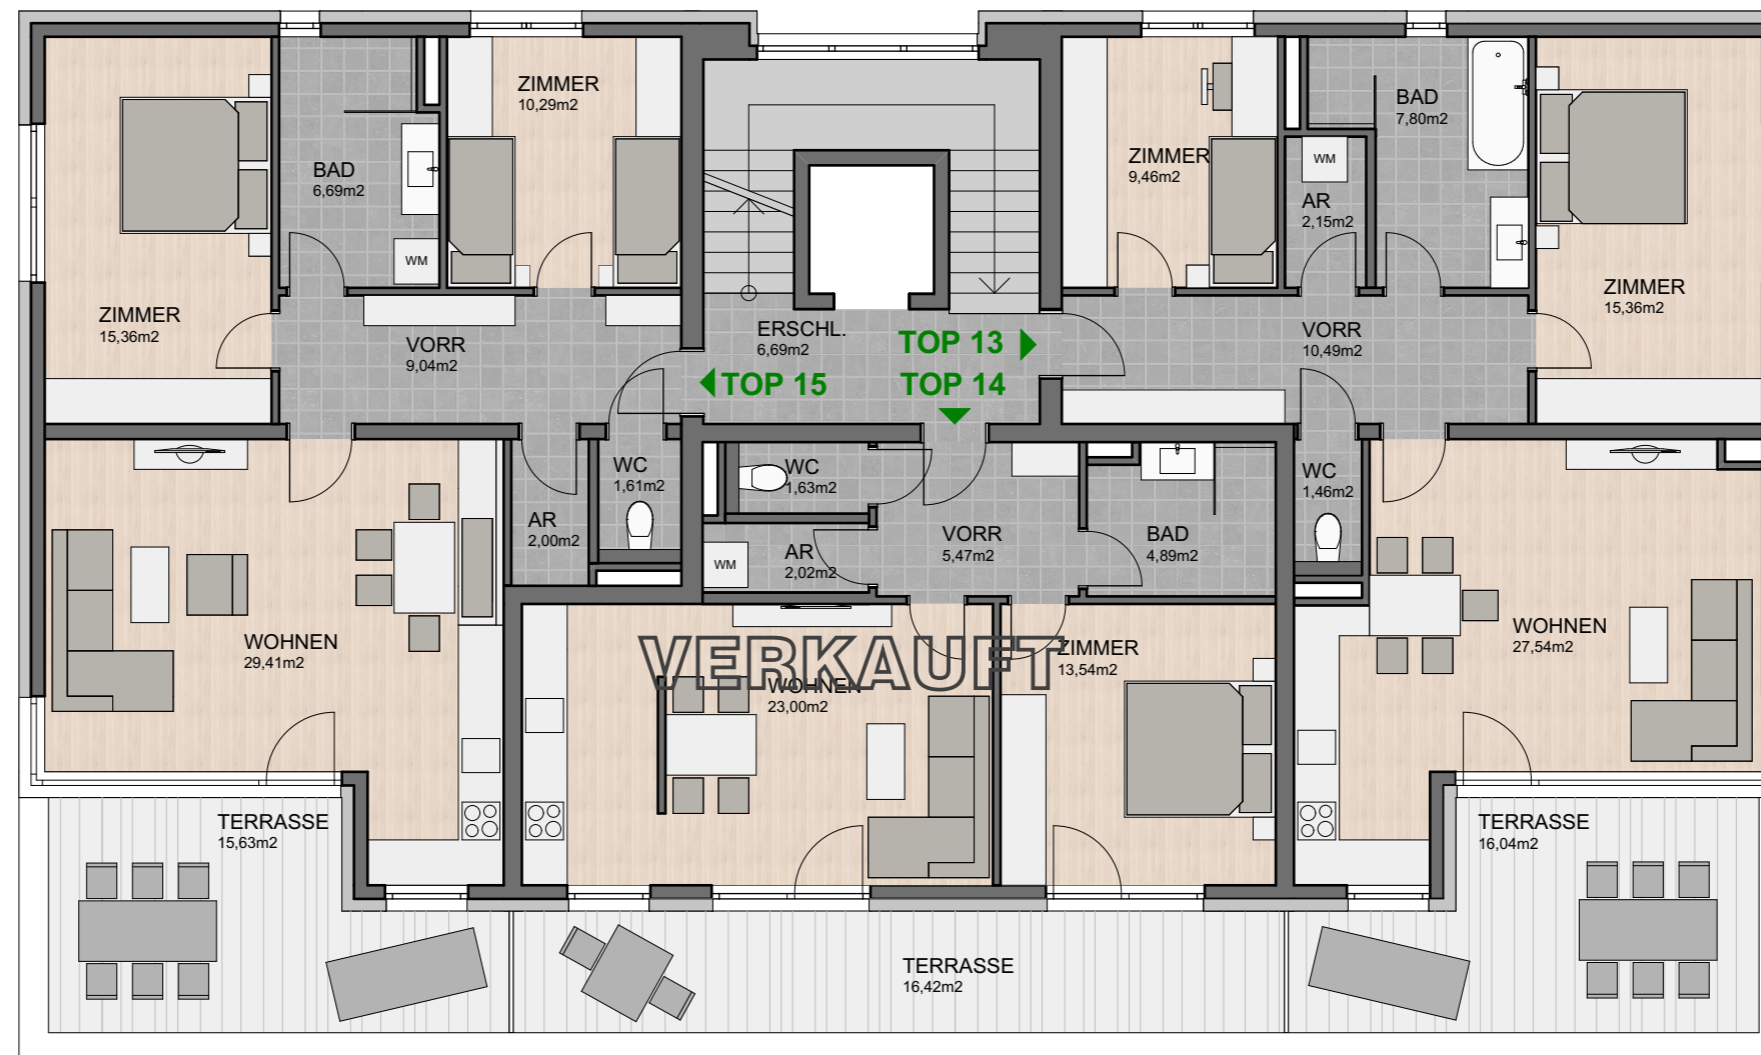

TOP 15 Gesamtnutzfläche: 74,40 m²

TOP 14 Gesamtnutzfläche: 50,55 m²

TOP 13 Gesamtnutzfläche: 74,26 m²