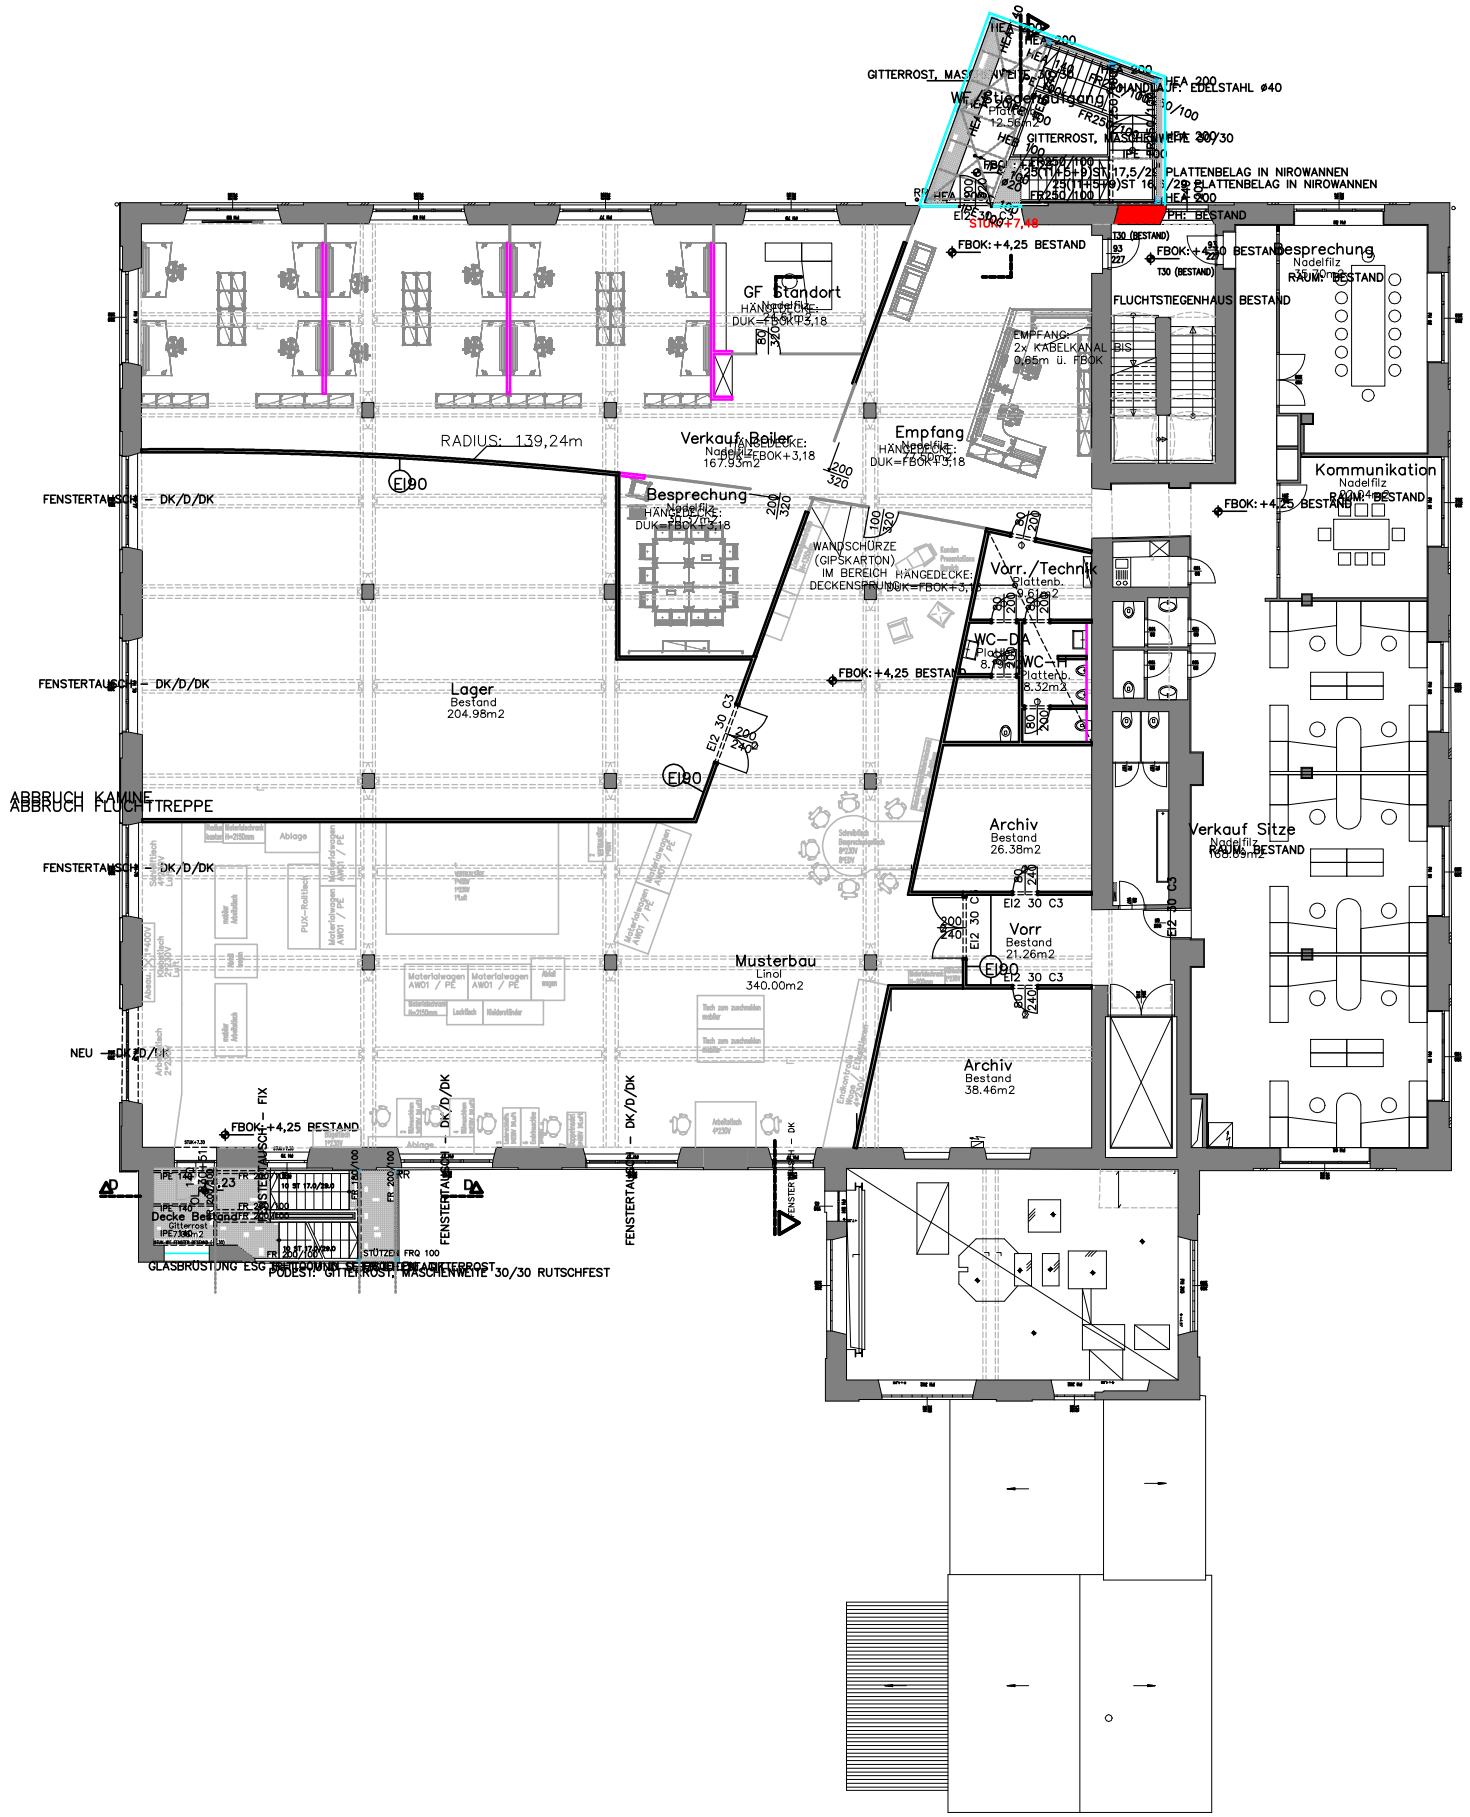

 

LAGE 1:500

ANSCHLUSS KANAL AN BESTAND
ANSCHLUSS WASSER AN BESTAND
ANSCHLUSS HEIZUNG AN BESTAND
ANSCHLUSS ELEKTRO AN BESTAND

LEGENDE :

- BETON
- STAHLBETON
- ZIEGELMAUERWERK
- BRANDSCHUTZWAND
- METALL
- GIPSKARTON
- BESTAND
- ABBRUCH

EINREICHPLAN

GREINER PURtec

UMBAU DER PRODUKTIONSHALLE

ADRESSE: Erwin-Greiner Str. 5, 4690 Schwanenstadt
BFL./PARZ.NR.: BFL 364 / 1044
EZ/KG: EZ 345 / KG 50205 MITTERBERG

BAUWERBER/IN:
Greiner PURtec GmbH
Erwin-Greiner Str. 5, 4690 Schwanenstadt

GRUNDRISS EG, LAGEPLAN

MASSSTAB: 1:100/1:500	DATUM: 18012010
PLANNR.: 50/09-102	DATEI: GREINER PURTEC 09\EINREICHUNG.DWG

BEHÖRDE:

PLANVERFASSER:

SCHMID + LEITNER ARCHITEKTEN

Architekten Schmid+Leitner Ziviltechniker GmbH ++ 4693 Steyr ++ Kaisermayerstr. 15 ++ staatlich befugt und beeidigte Ziviltechniker ++ allgemein beeidigte und gerichtlich zertifizierte Sachverständige ++ T:07252/45794-0 ++ F:07252/45794-20 ++ mail:to: office@schmid-leitner.at ++ www.schmid-leitner.at