


Wohnanlage TAUERNGÄRTEN

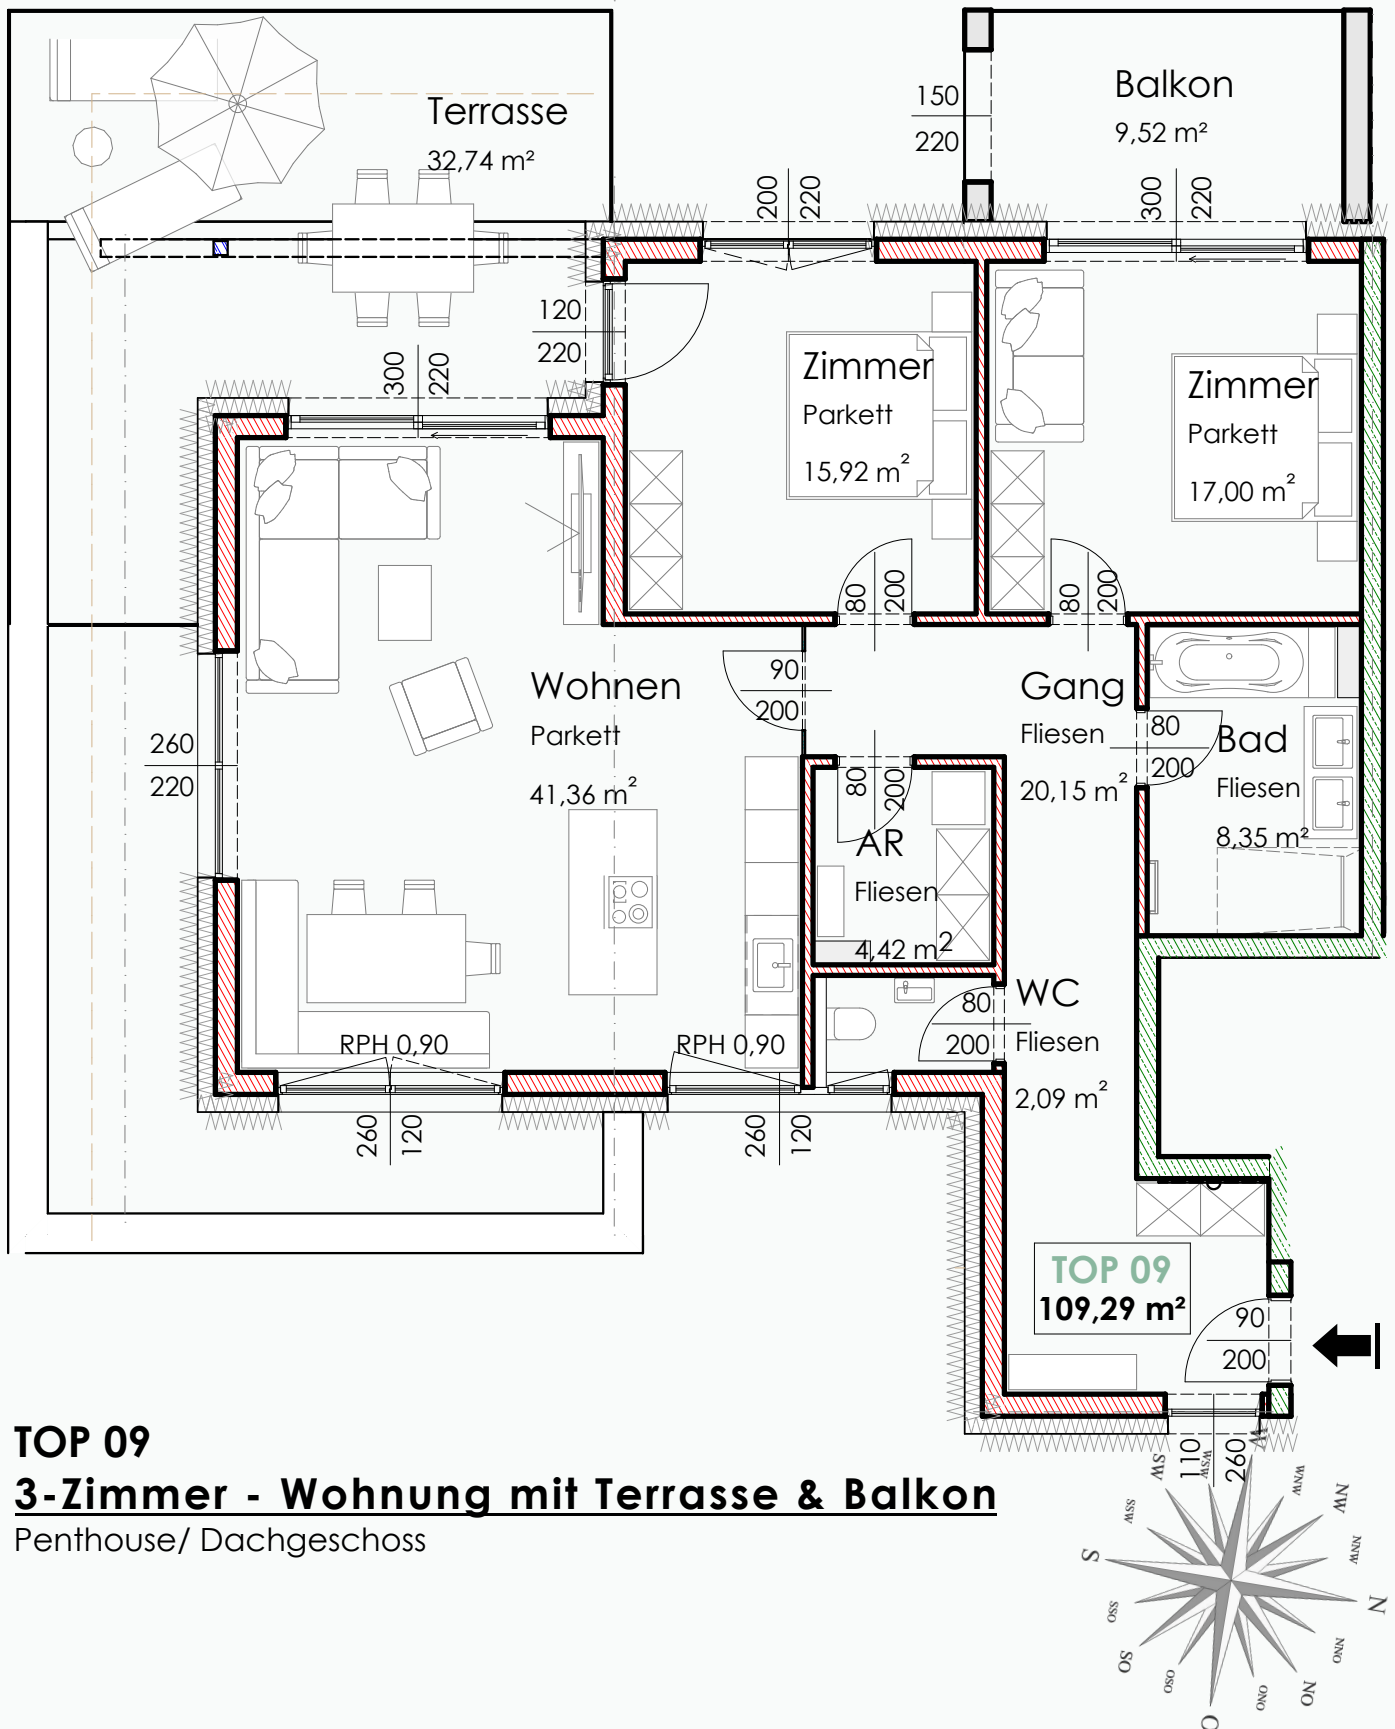

TOP 09

3-Zimmer - Wohnung mit Terrasse & Balkon

Penthouse/ Dachgeschoss

Ein Zuhause fürs Leben – mitten in Mittersill