


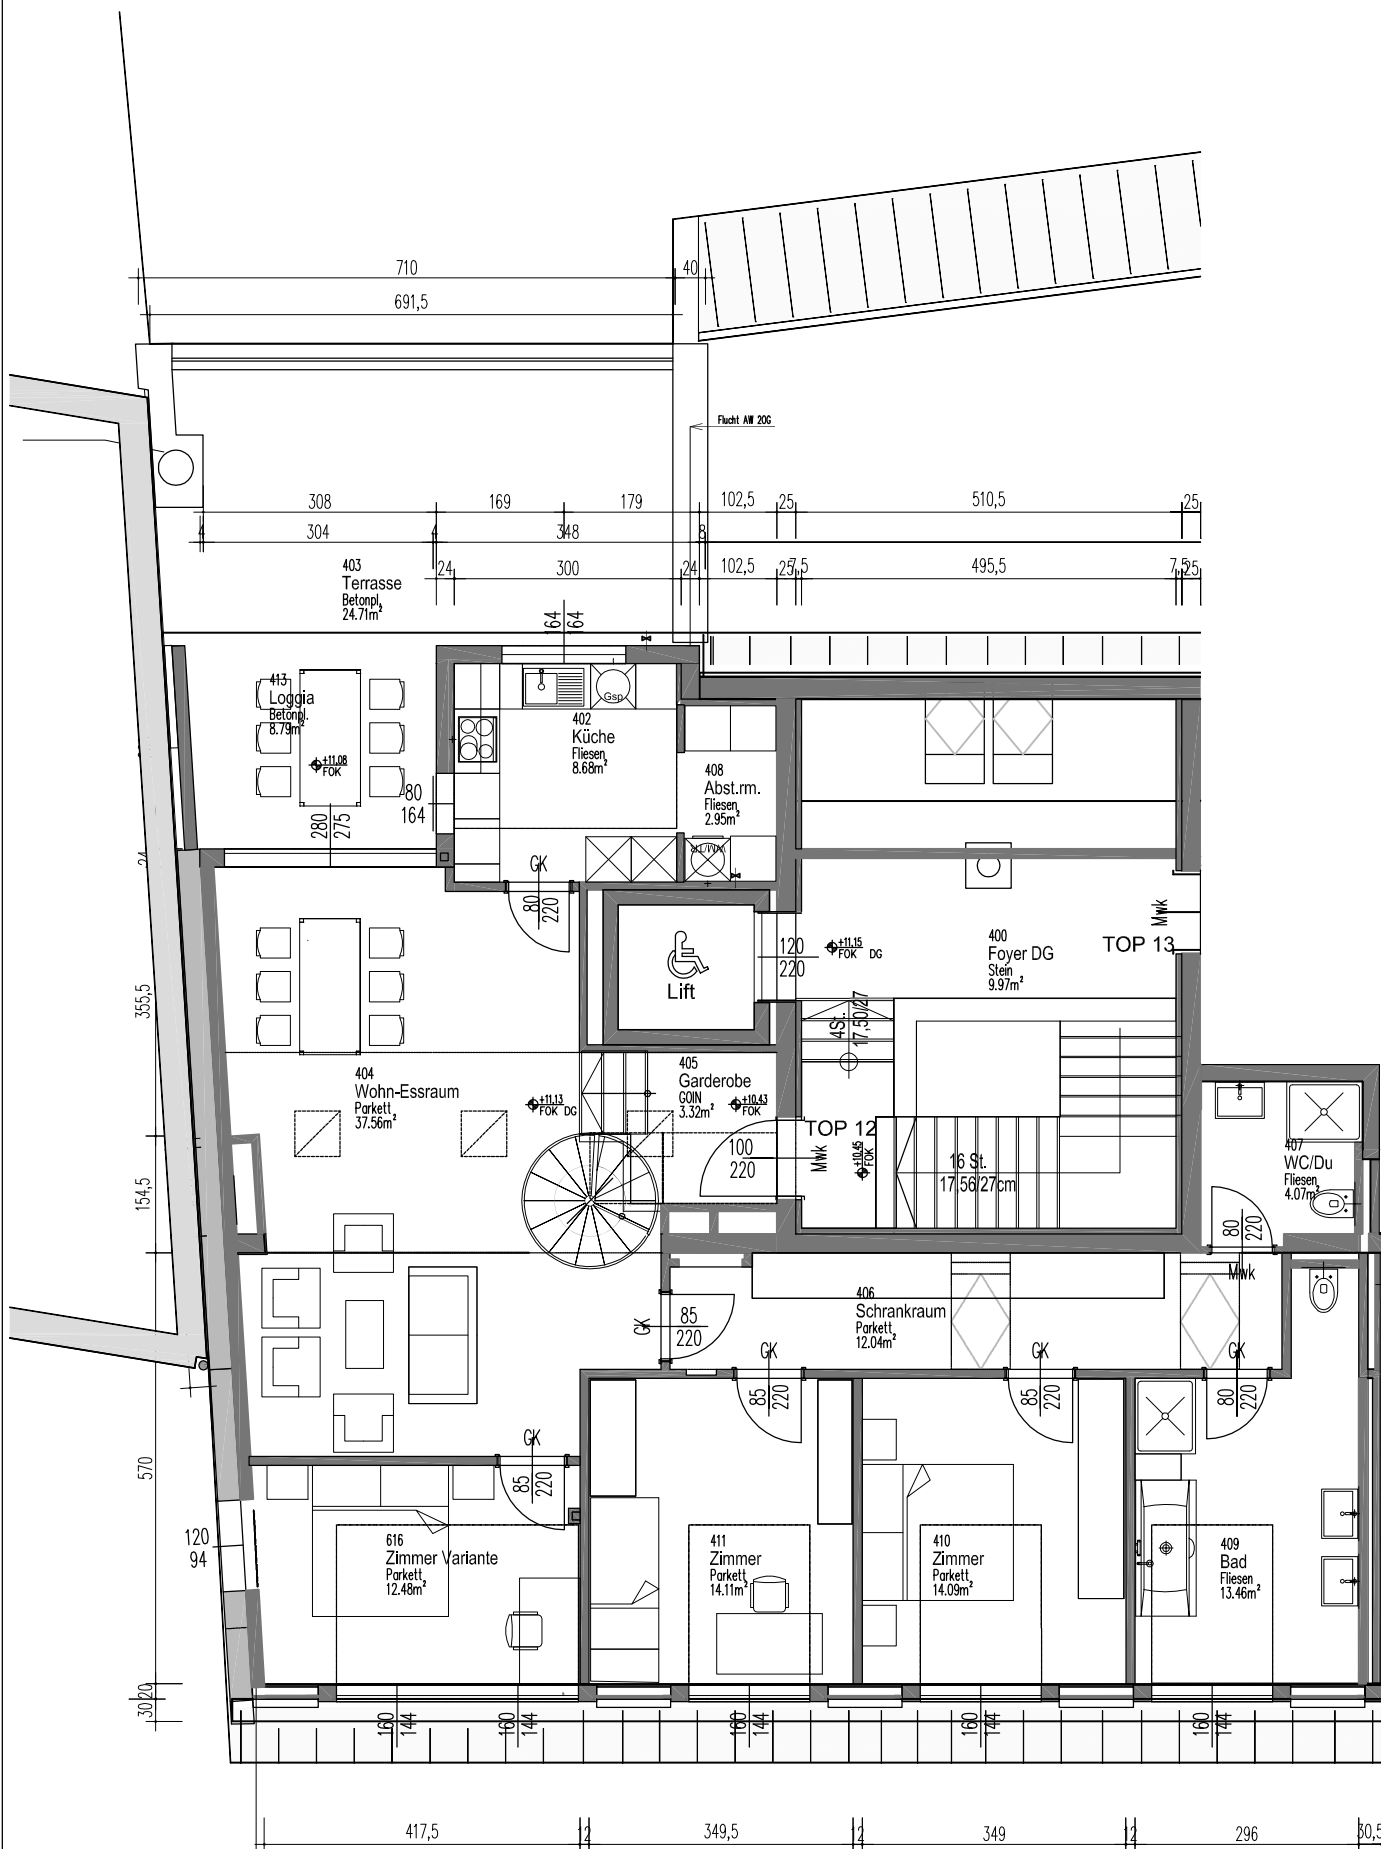

GRUNDRISS DACHGESCHOSS

X DOM

TOP 12 Variante 4-5 Schlafzimmer
untere Ebene

M: 1:100

Datum: 28.08.2014

Adresse: LINZ BAUMBACHSTR.6

wolfgang
lassy

architekt t 0664/308 27 07 * architekt@lassy.cc