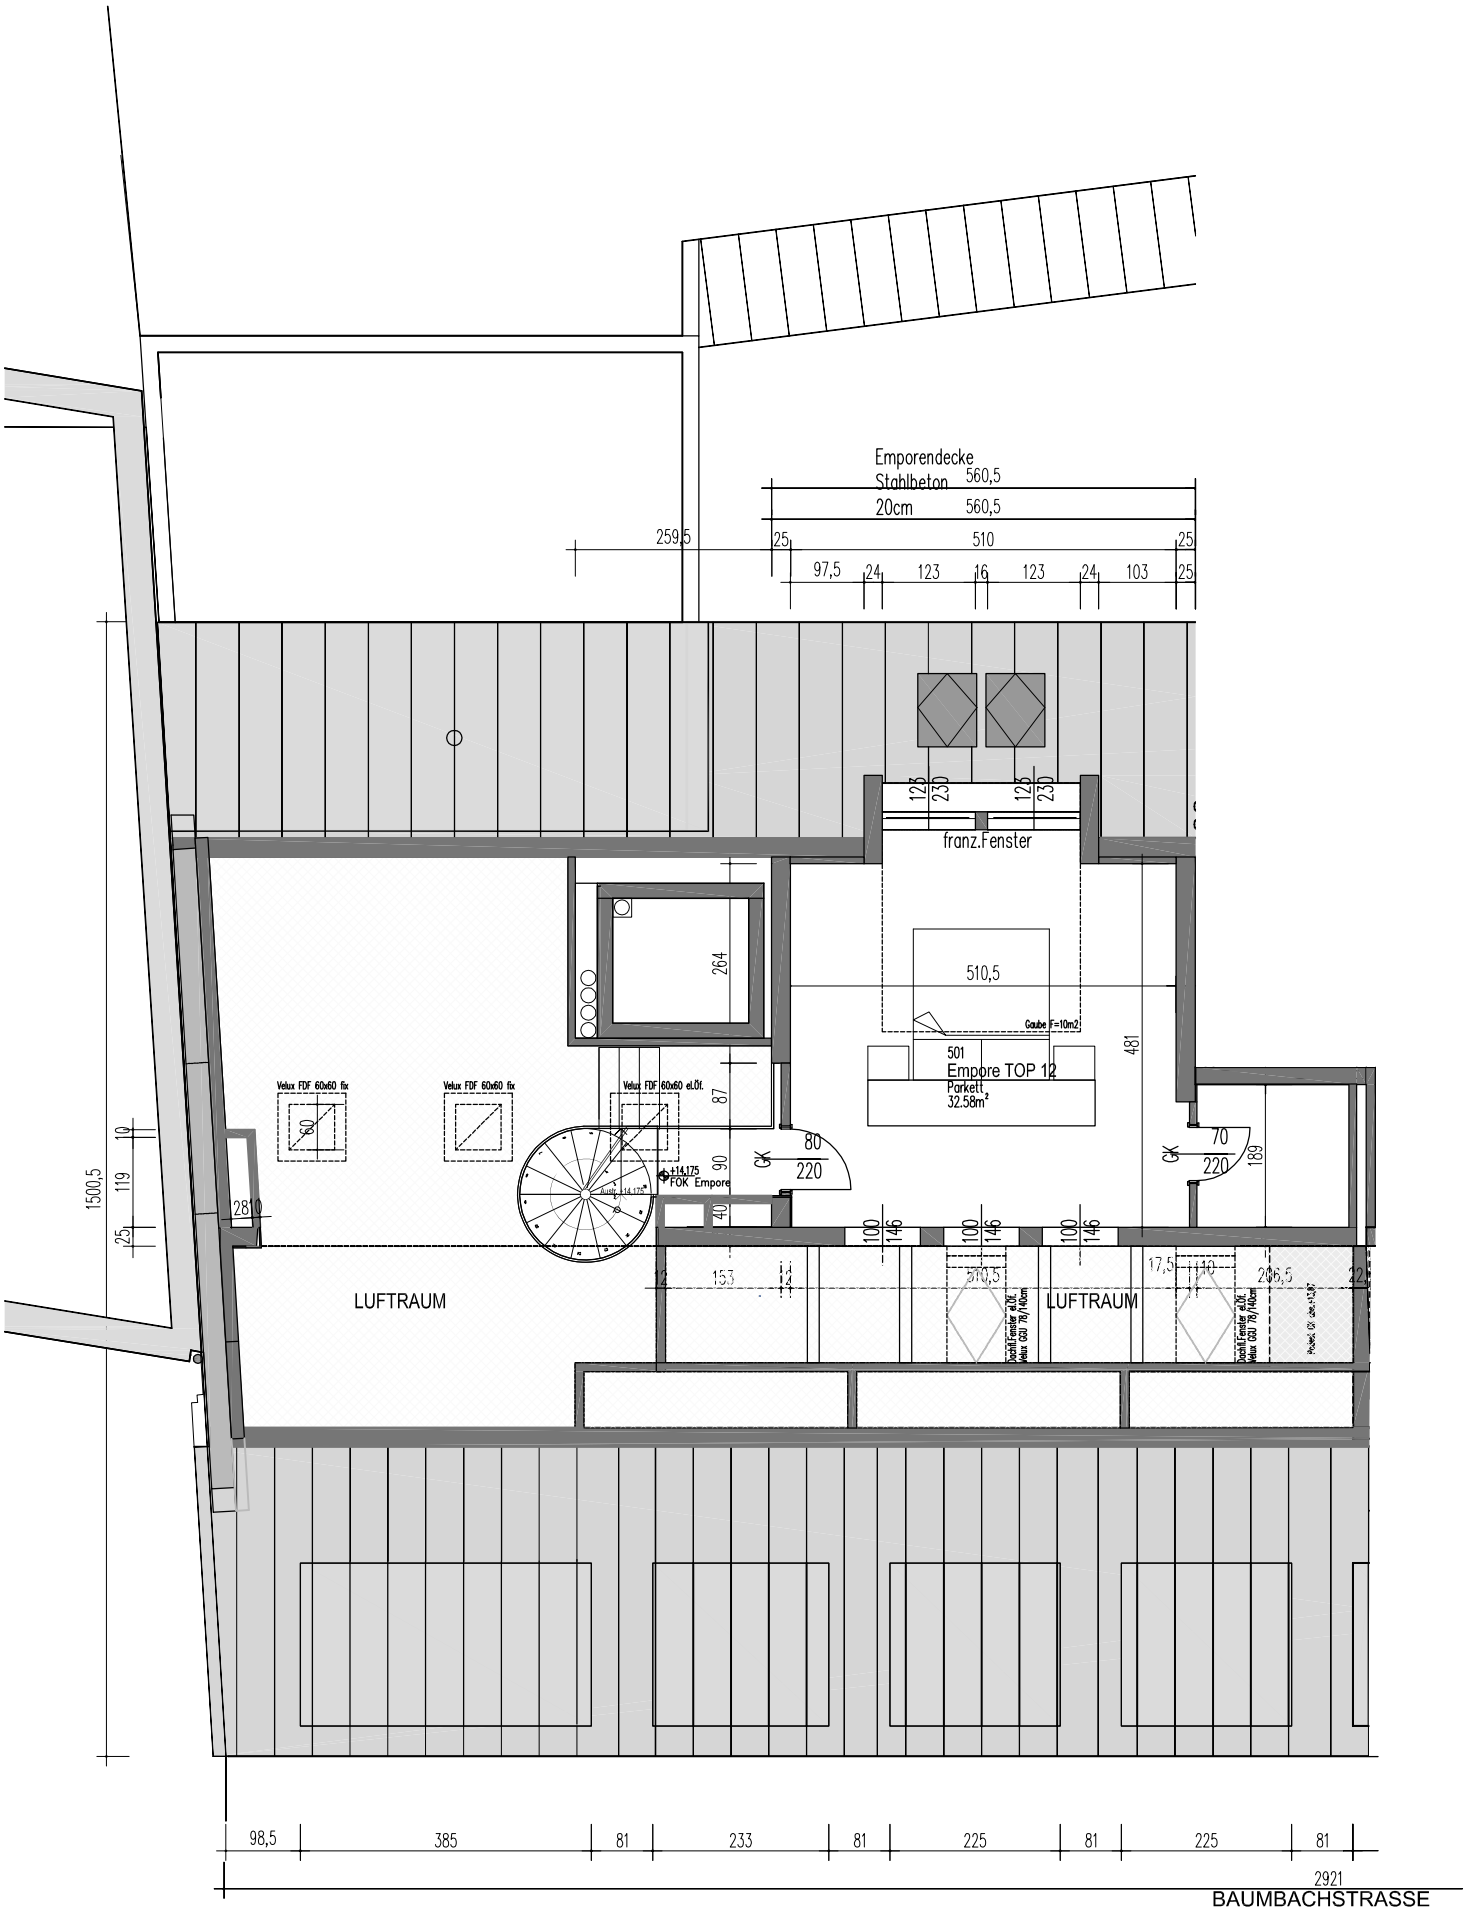

GRUNDRISS EMPORE

X DOM

TOP 12 Variante 4-5 Schlafzimmer
obere Ebene EMPORE

M: 1:100 Datum: 28.08.2014 Adresse : LINZ BAUMBACHSTR.6

wolfgang lassy architekt t 0664/308 27 07 * architekt@lassy.cc