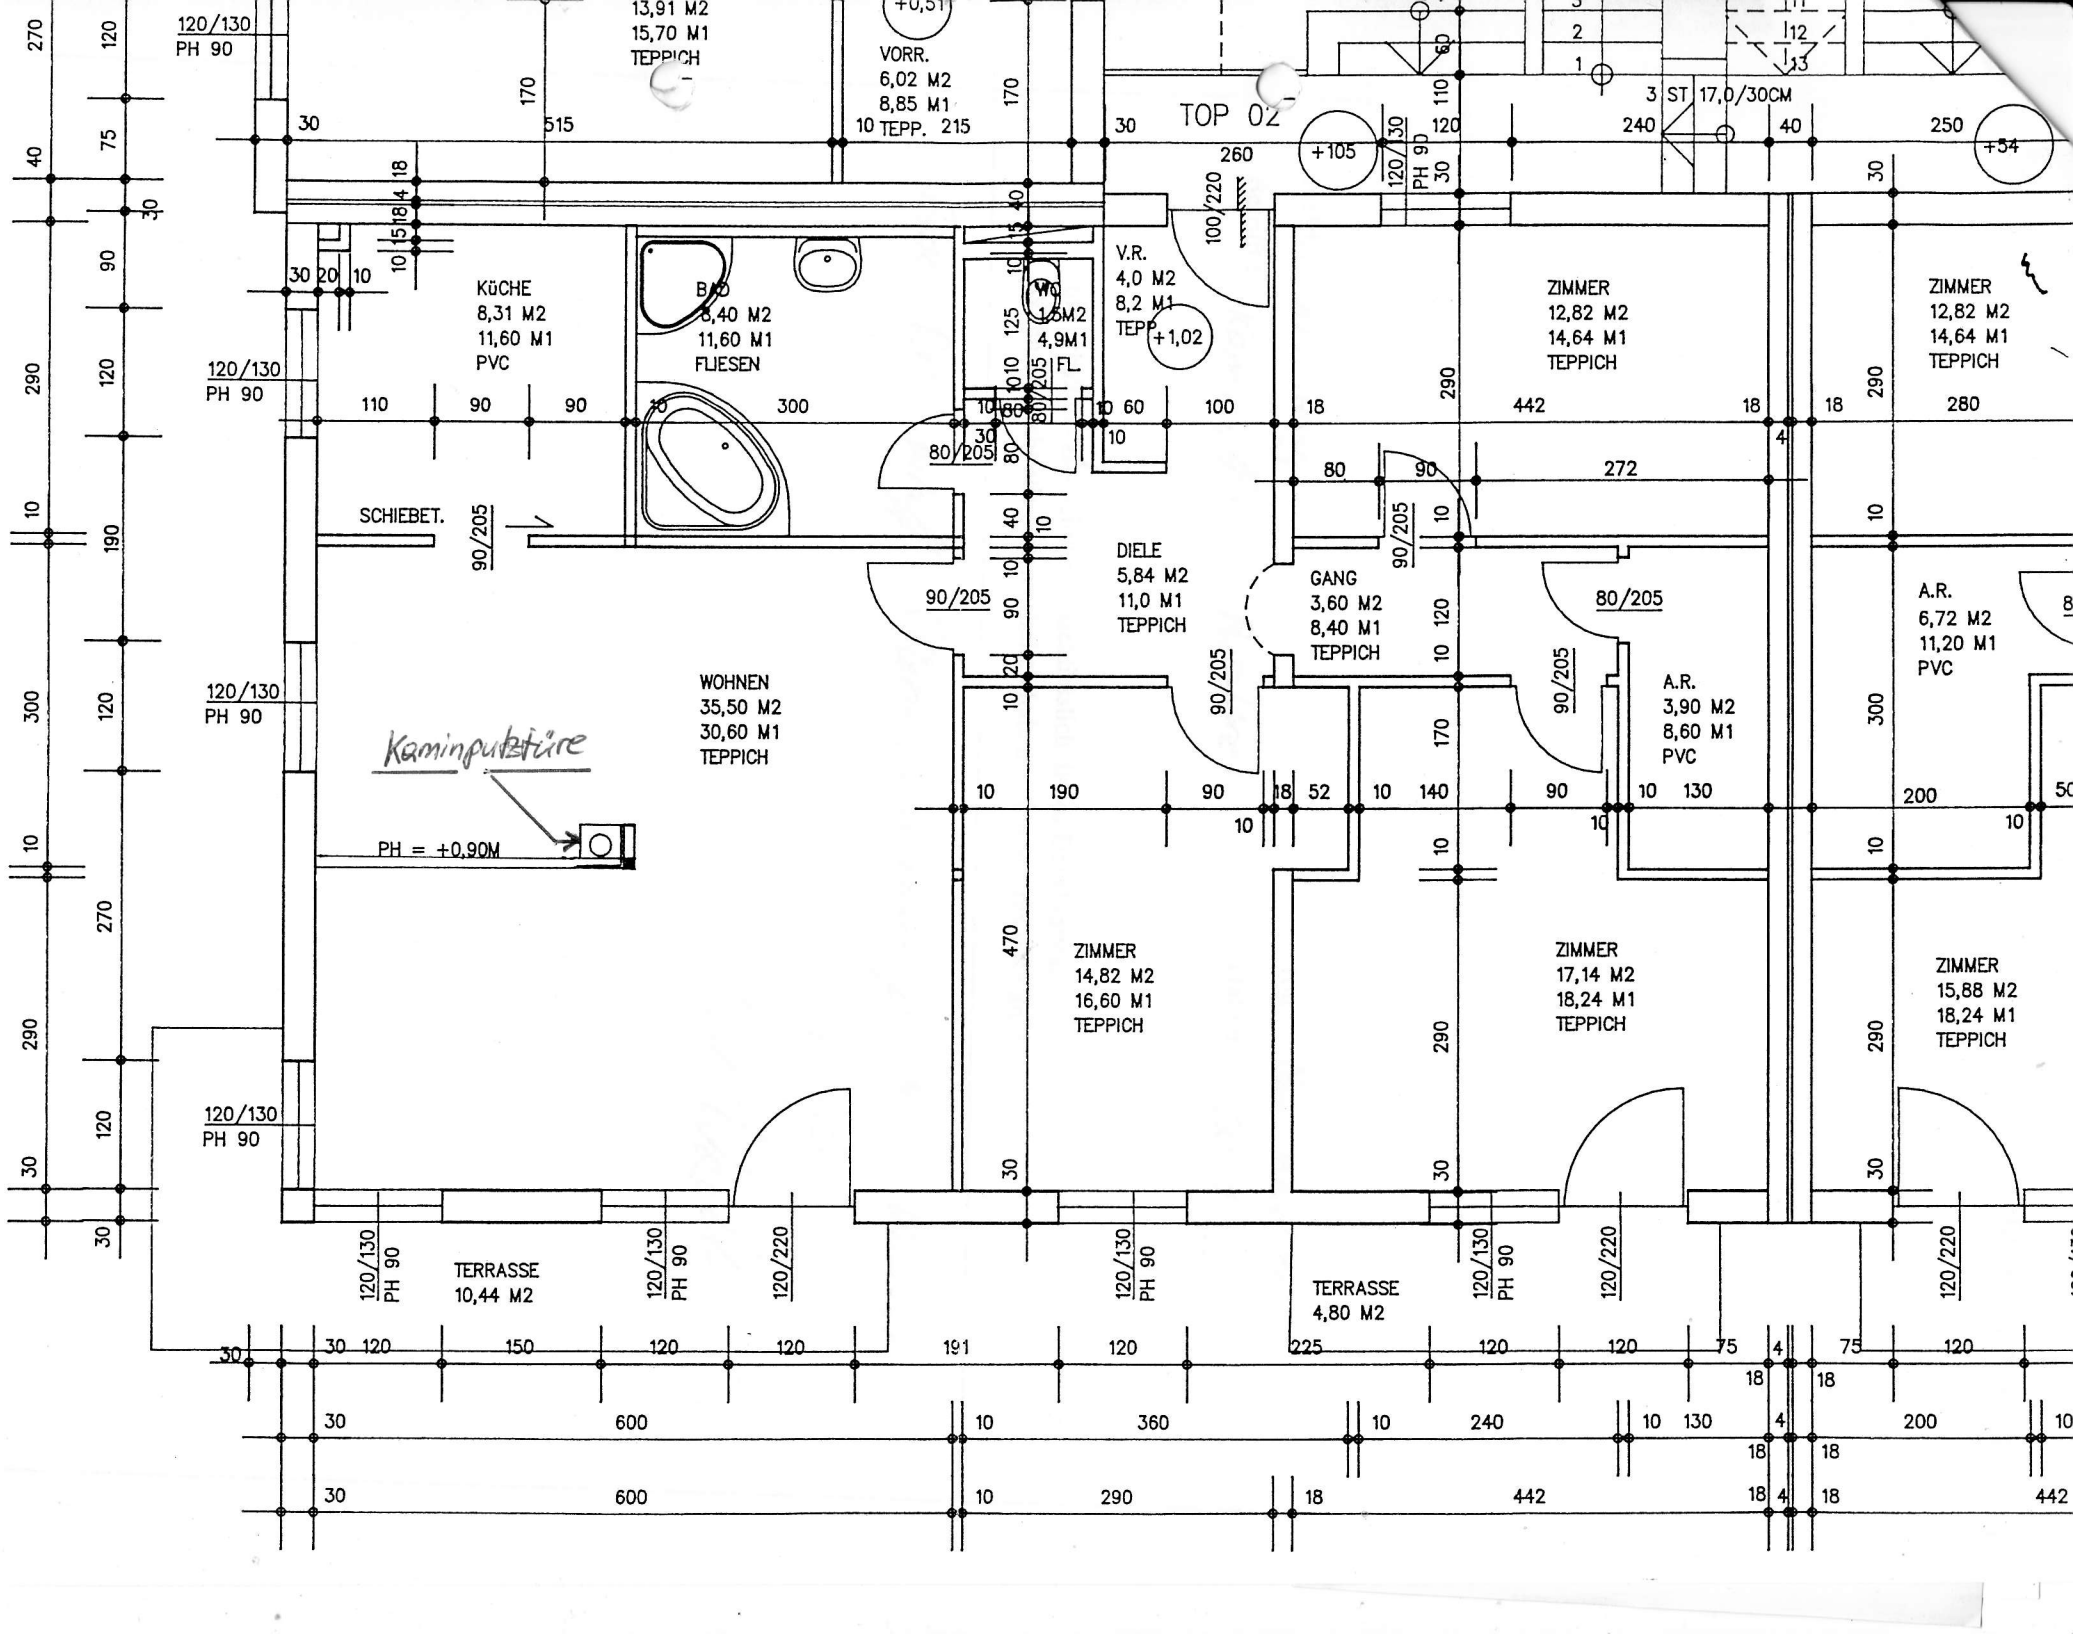
TOP 02
VORR.
6,02 M2
8,85 M1
10 TEPP. 215
13,91 M2
15,70 M1
TEPPICH
KÜCHE
8,31 M2
11,60 M1
PVC
BAD
8,40 M2
11,60 M1
FLIESEN
WC
1,5M2
4,9M1
FL.
V.R.
4,0 M2
8,2 M1
TEPP.
ZIMMER
12,82 M2
14,64 M1
TEPPICH
ZIMMER
12,82 M2
14,64 M1
TEPPICH
SCHIEBET.
DIELE
5,84 M2
11,0 M1
TEPPICH
GANG
3,60 M2
8,40 M1
TEPPICH
A.R.
6,72 M2
11,20 M1
PVC
WOHNEN
35,50 M2
30,60 M1
TEPPICH
Kaminputzture
PH = +0,90M
A.R.
3,90 M2
8,60 M1
PVC
ZIMMER
14,82 M2
16,60 M1
TEPPICH
ZIMMER
17,14 M2
18,24 M1
TEPPICH
ZIMMER
15,88 M2
18,24 M1
TEPPICH
TERRASSE
10,44 M2
TERRASSE
4,80 M2
3 ST 17,0/30CM
+0,51
+105
+1,02
+54
120/130
PH 90
120/220
90/205
80/205