


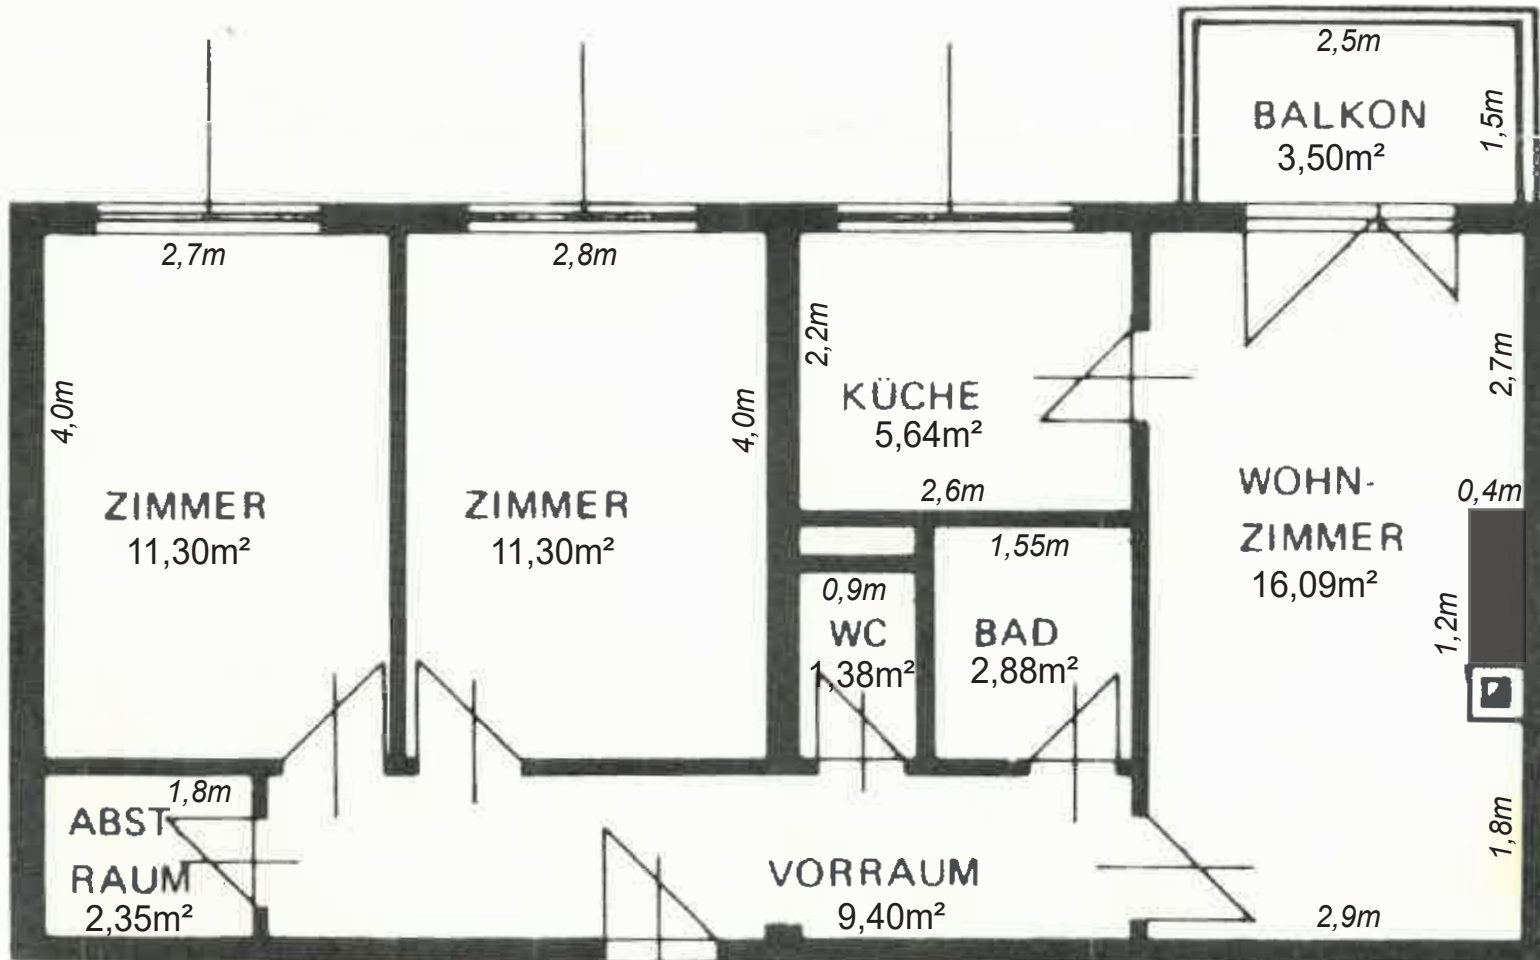

31

Drei-Zimmer-Wohnung in der Friedrich-von-Flotow-Gasse 5 2651 Reichenau an der Rax 2. Stock mit Balkon und Lift

Wohnzimmer	16,09m²
Zimmer	11,30m²
Zimmer	11,30m²
Vorraum	9,40m²
Küche	5,64m²
Bad	2,88m²
Abstellraum	2,35m²
WC	1,38m²
Gesamt	60,34m²
Balkon	3,50m²
Garagenplatz	14,12m²