


Planskizze - 1310/2082

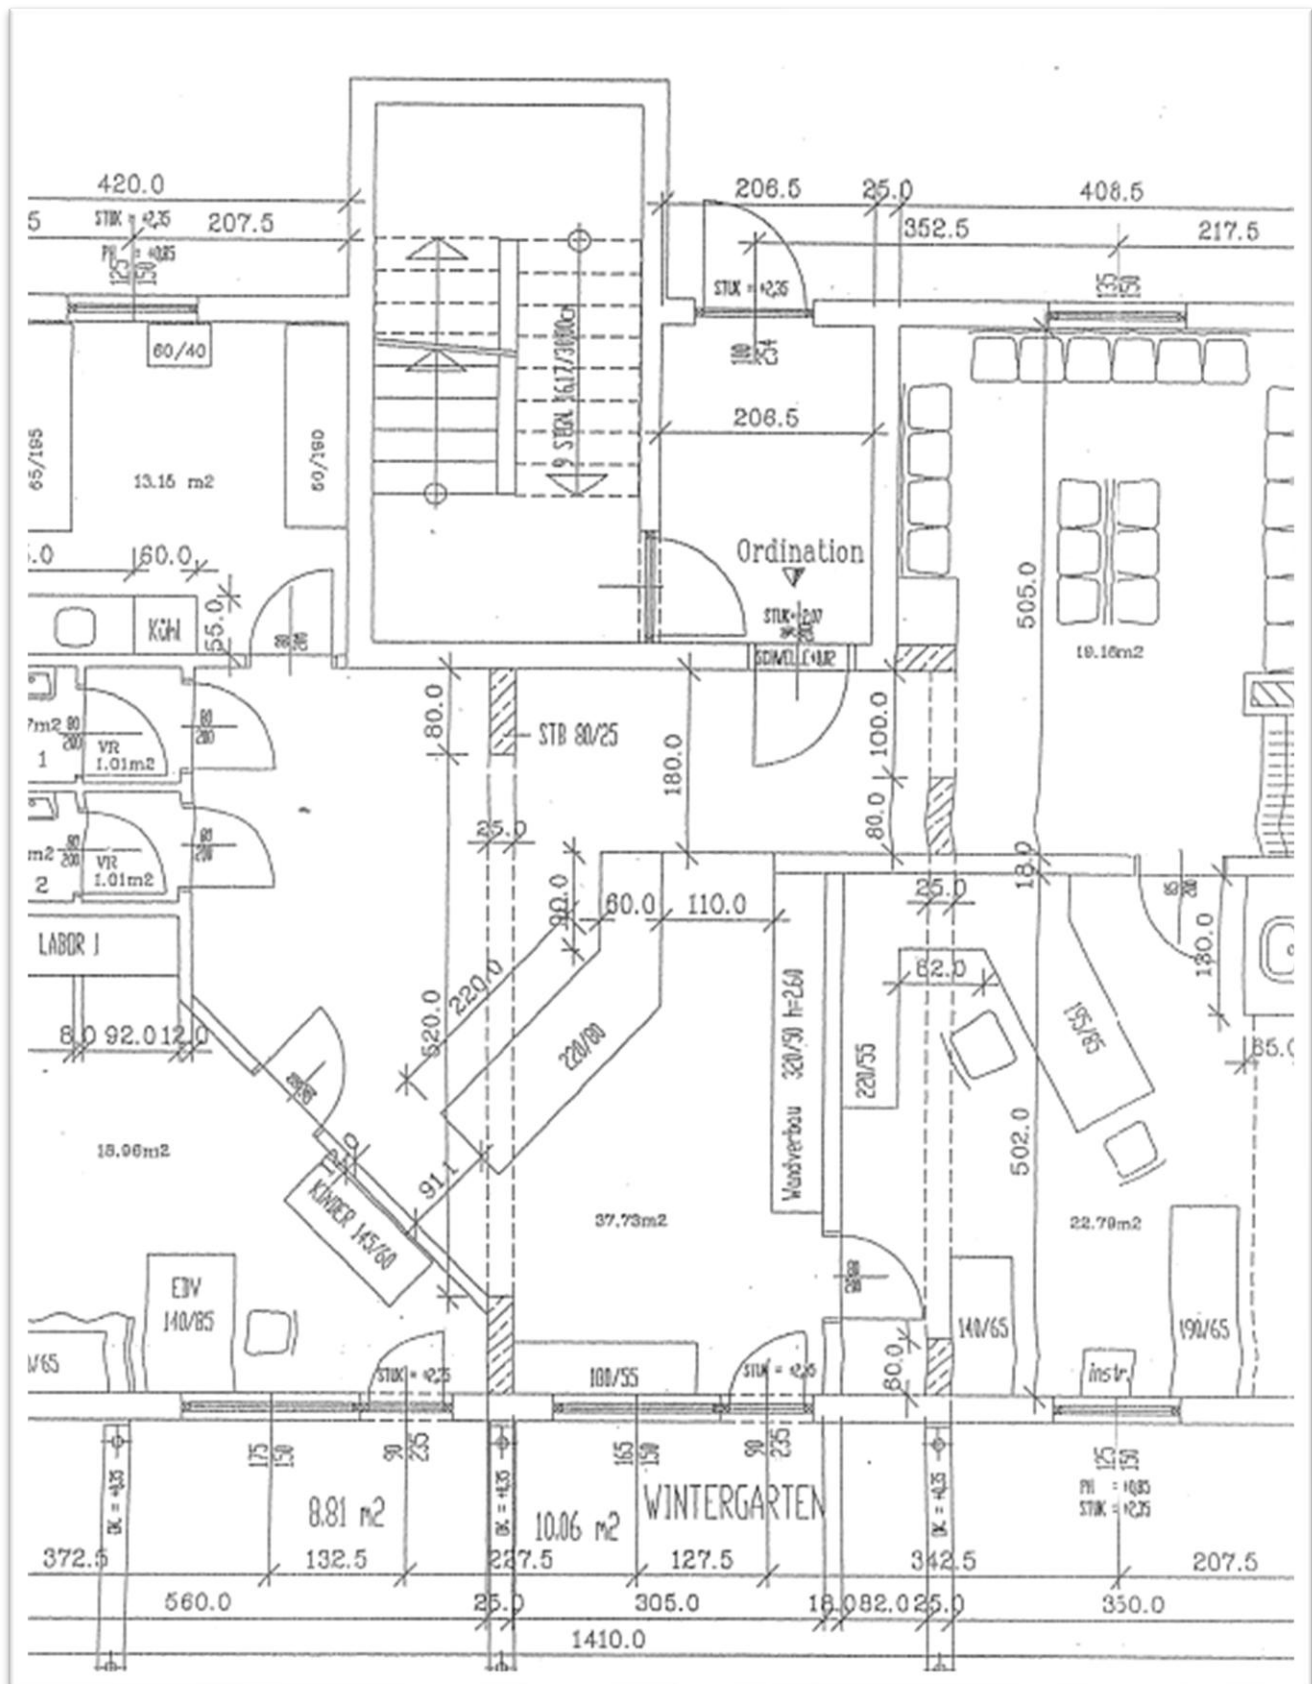


BAUTRÄGERIVERWALTERIMAKLER

SOB Bauträger GmbH, Firmengericht: Landesgericht Leoben, Firmenbuchnr.: FN 300055h, UID-Nr.: ATU 64267901

Zentrale: 8792 ST. PETER-FREIENSTEIN, Schloßweg 2, Tel. 03842/46449-0, Immobilienbüro & Hausverwaltung: 8010 GRAZ, Münzgrabenstraße 36, 5. OG., Immobilienbüro Leoben: 8700 LEOBEN, Langgasse 11, Tel. 03842/47050

Planskizze Garten – 1310/2082

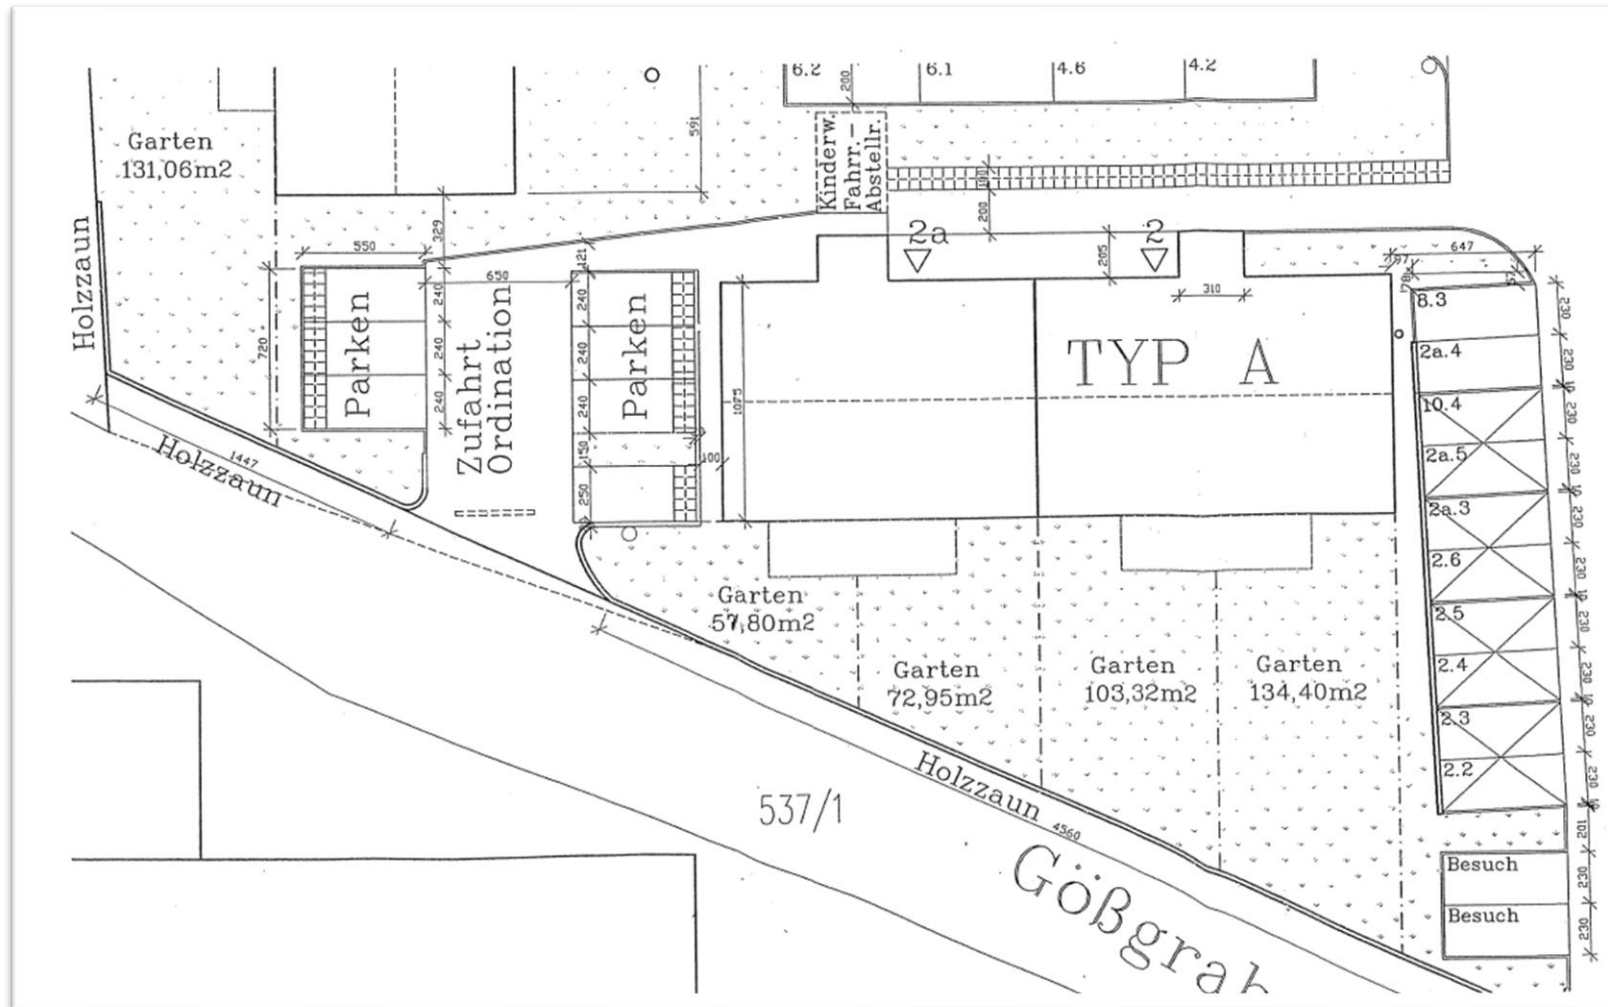

BAUTRÄGERIVERWALTERIMAKLER

SOB Bauträger GmbH, Firmengericht: Landesgericht Leoben, Firmenbuchnr.: FN 300055h, UID-Nr.: ATU 64267901

Zentrale: 8792 ST. PETER-FREIENSTEIN, Schloßweg 2, Tel. 03842/46449-0, Immobilienbüro & Hausverwaltung: 8010 GRAZ, Münzgrabenstraße 36, 5. OG., Immobilienbüro Leoben: 8700 LEOBEN, Langgasse 11, Tel. 03842/47050