


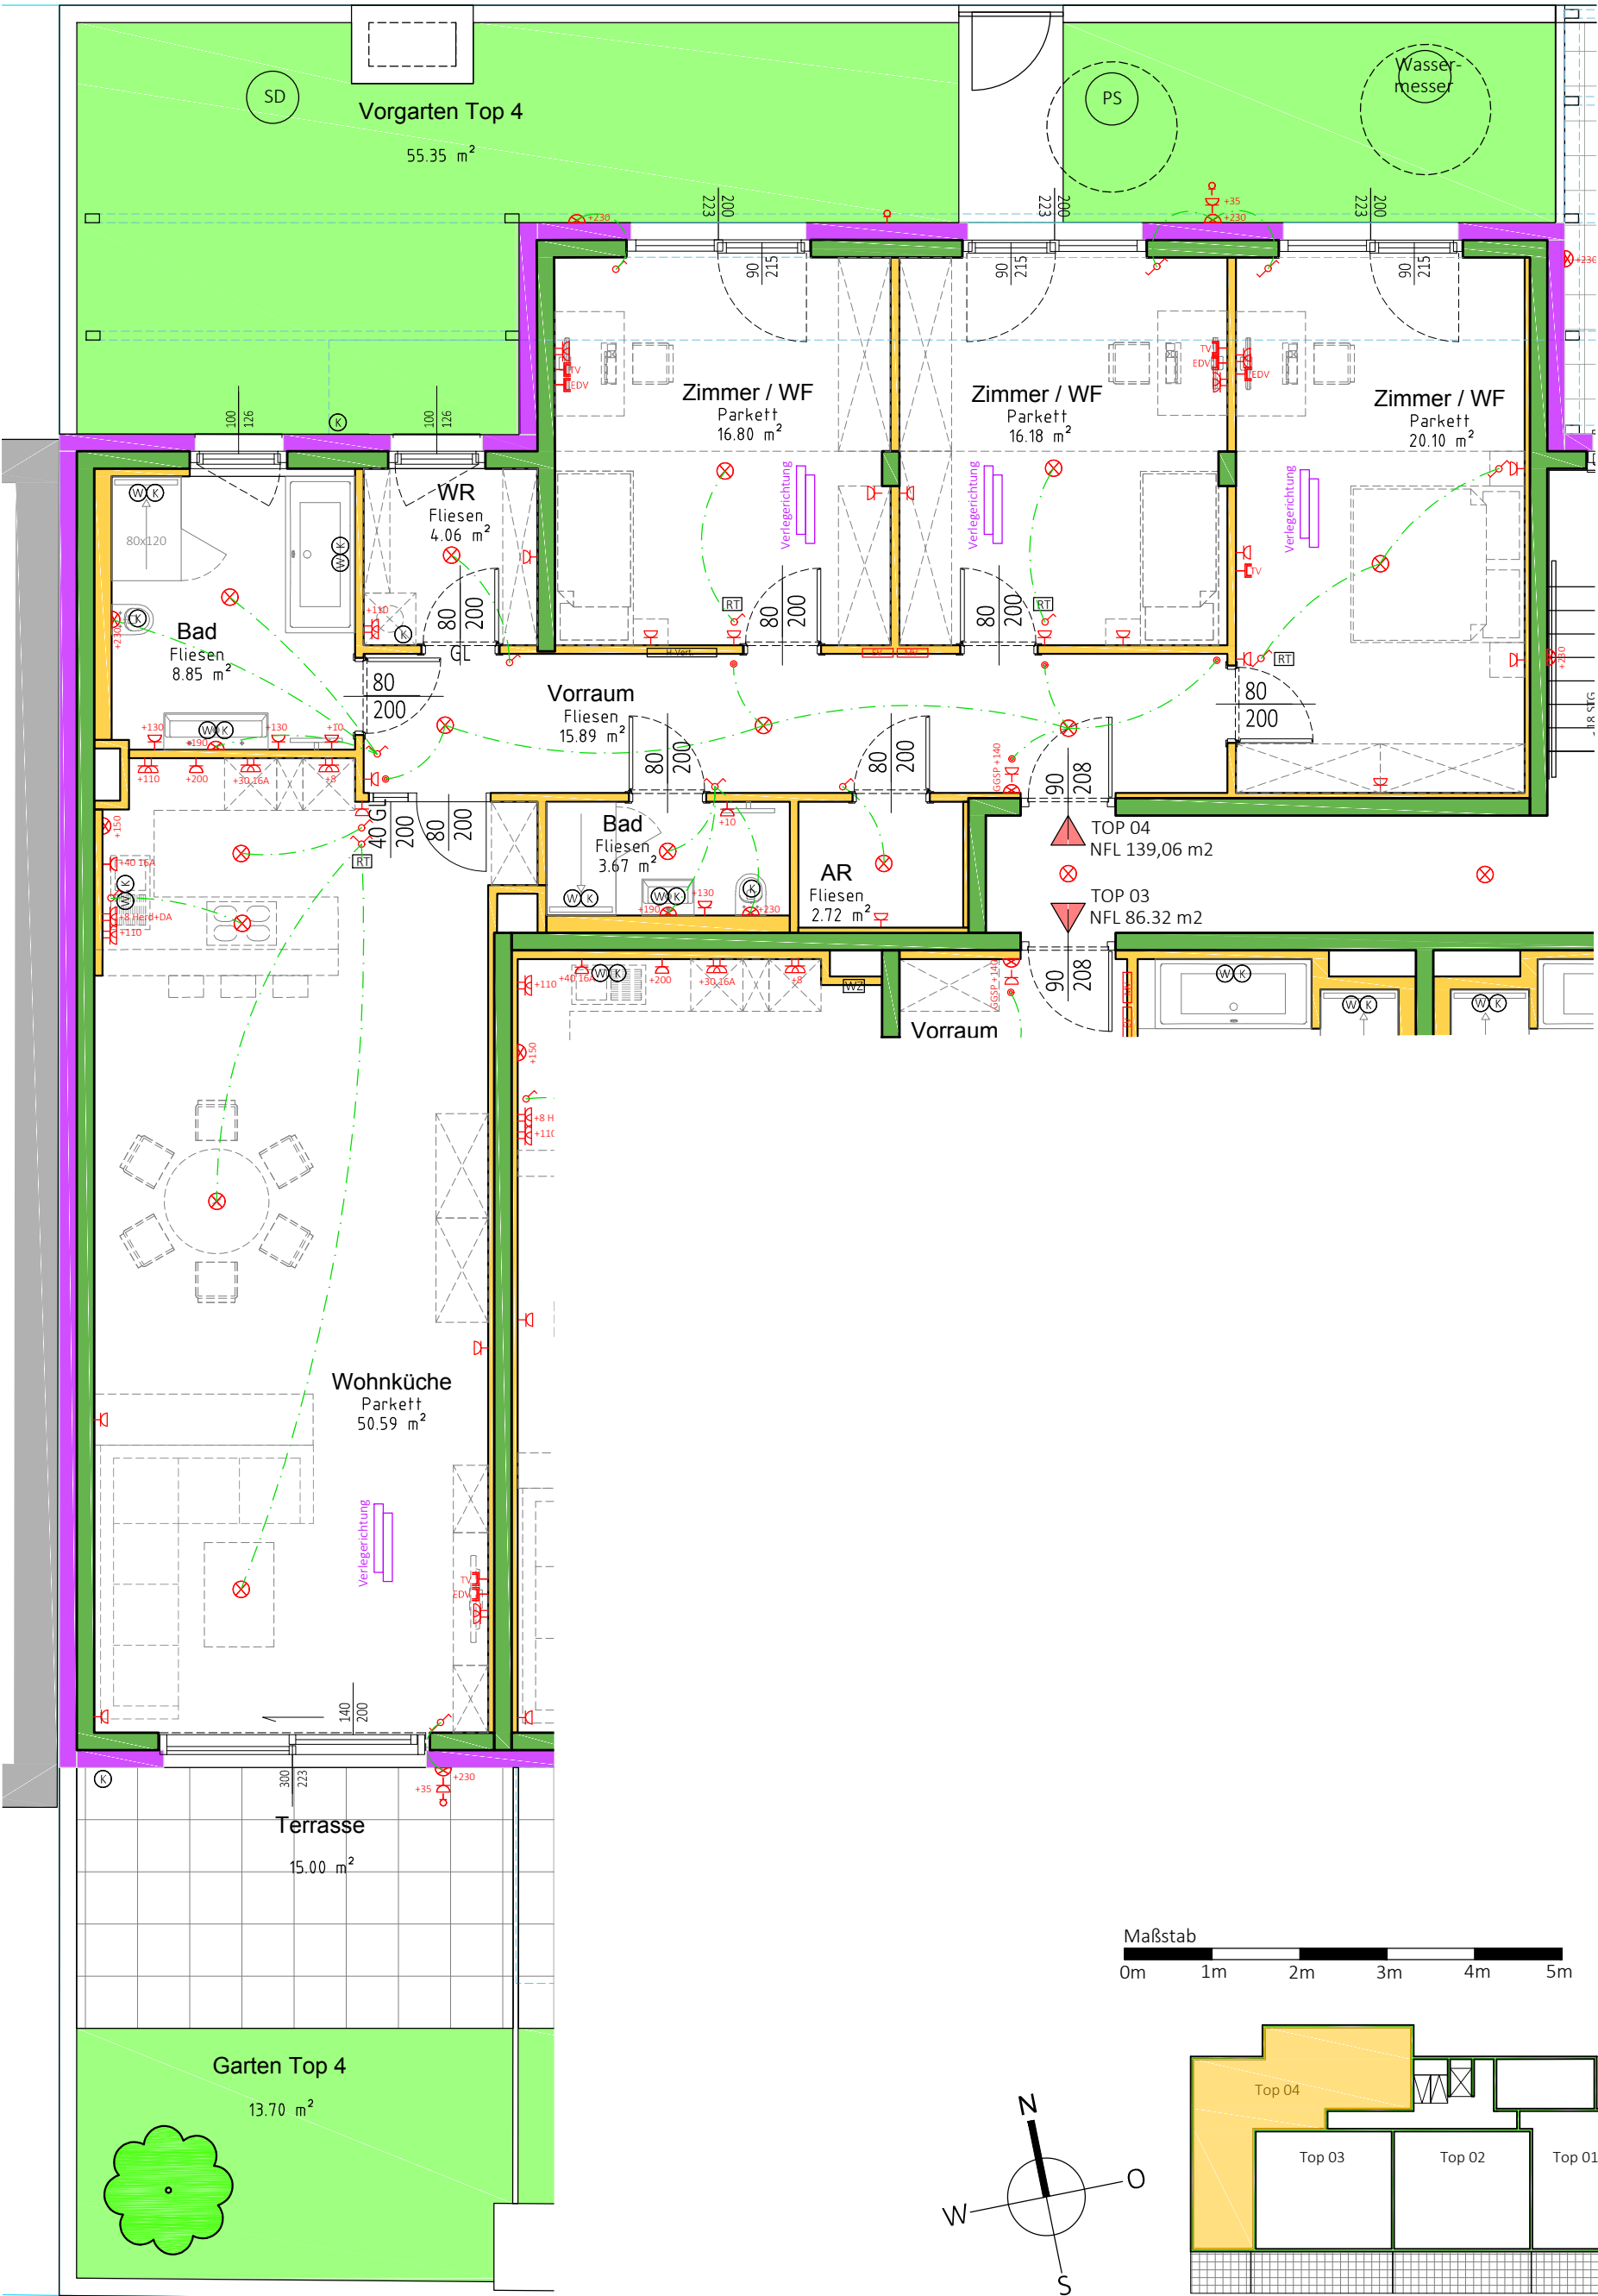

Hinweis: Die Flächenangaben im Verkaufsplan basieren auf dem derzeitigen Stand der Planung. Durch Erfordernisse der Statik und Haustechnik kann es zu Änderungen der Grundrisse (Flächen) kommen.

VORABZUG

TECHNISCHE ÄNDERUNGEN VORBEHALTEN

PFAD: P:\16-002 1220, GROß-ENZERSDORFER STRASSE 38\PLÄNE\VERKAUFSPLÄNE\DWG
PLAN TITEL: 16-002_GE38_VP_2018-10-01.DWG

Erdgeschoss

Top 04

M = 1:75

GEZ: ES
DATUM: 18.07.2017
ÄNDERUNG: 01.10.2018

G
GLORIT
DAS 1. HAUS AM PLATZ

Glorit
Bausysteme
GmbH

A-2301 Gross Enzersdorf
Gloritstraße 2

T: +43 2249 7090
W: glorit.at