
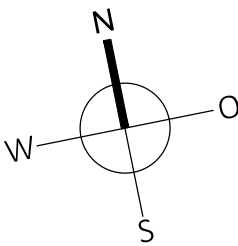


Groß-Enzersdorfer Straße

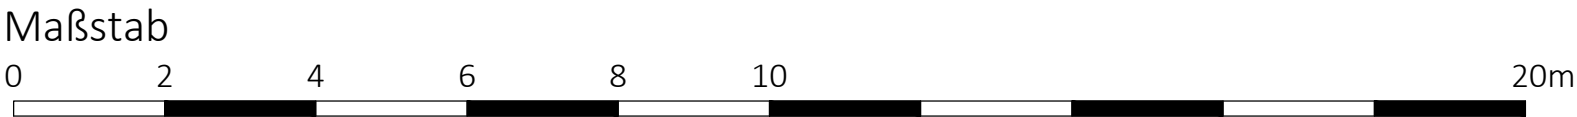

Vertragsplan

VORABZUG

TECHNISCHE ÄNDERUNGEN VORBEHALTEN

Pfad: P:\16-002 1220, GROß-ENZERSDORFER STRASSE 38\PLÄNE\VERKAUFSPLÄNE\DWG
Plantitel: 16-002_GE38_VP_2018-10-16.DWG

1220 Wien, Groß Enzersdorferstraße 38

Erdgeschoss

M = 1:100
GEZ: ES
DATUM: 18.07.2017
ÄNDERUNG: 16.10.2018



Glorit
Bausysteme
GmbH

A-2301 Gross Enzersdorf
Gloritstraße 2

T: +43 2249 7090
W: glorit.at