



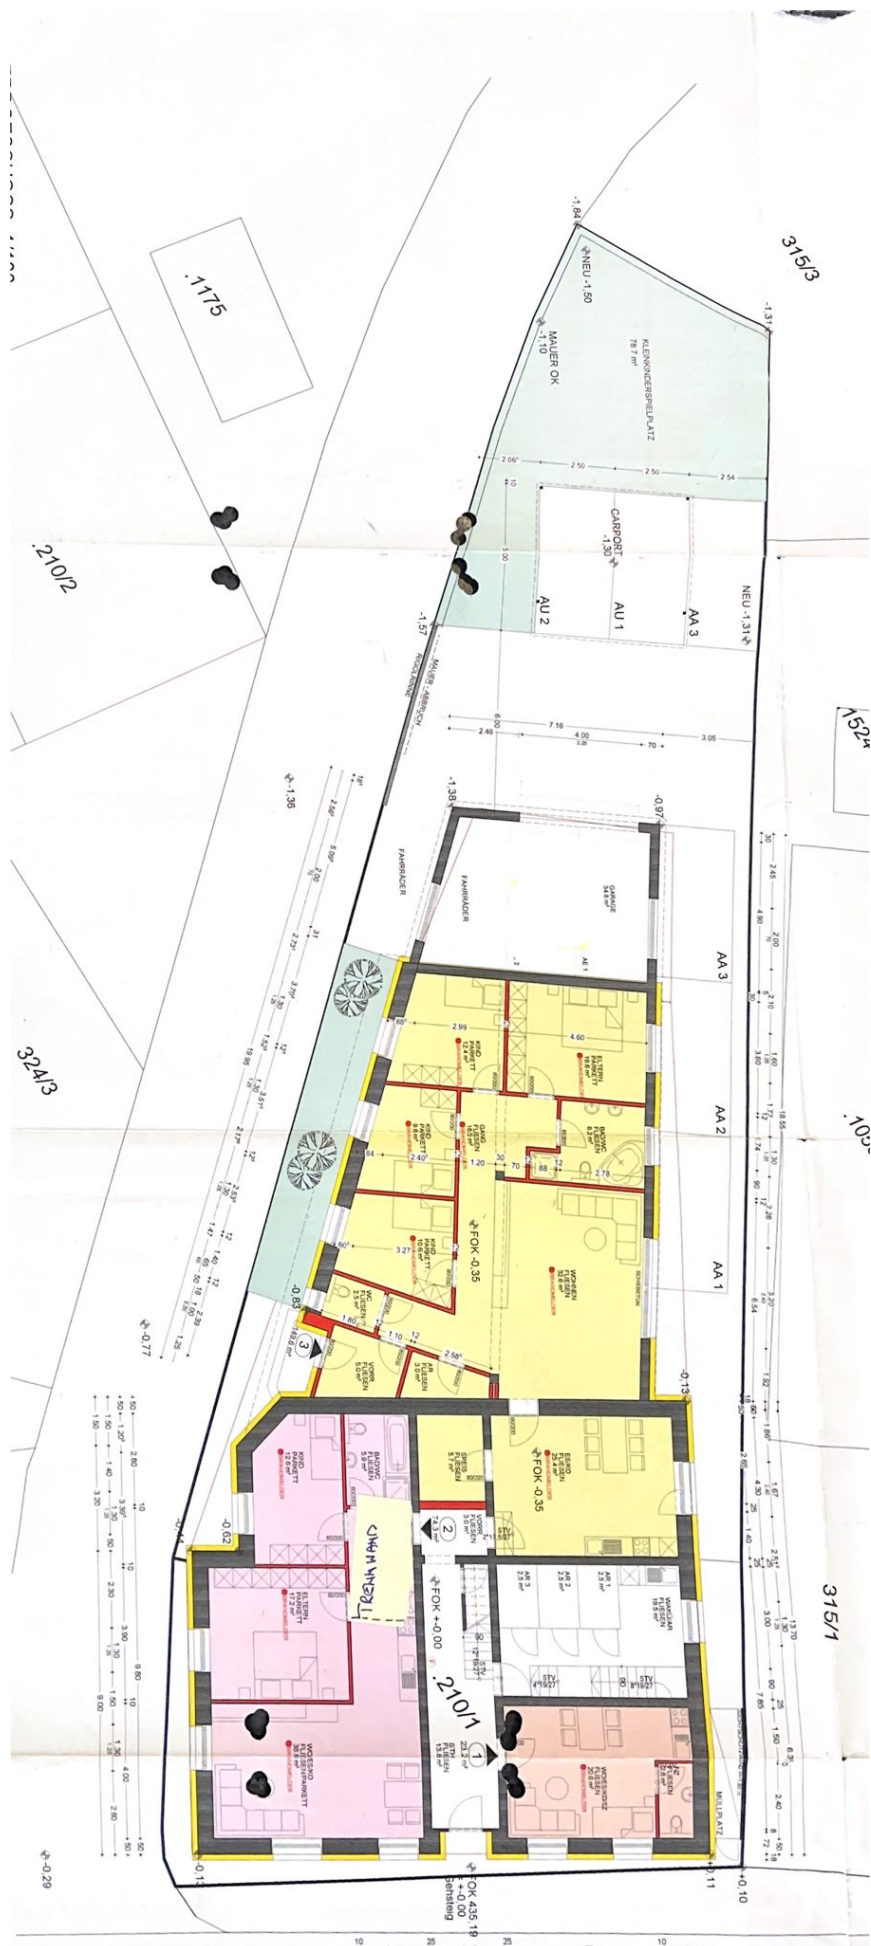

DACHGESCHOSS 1/100

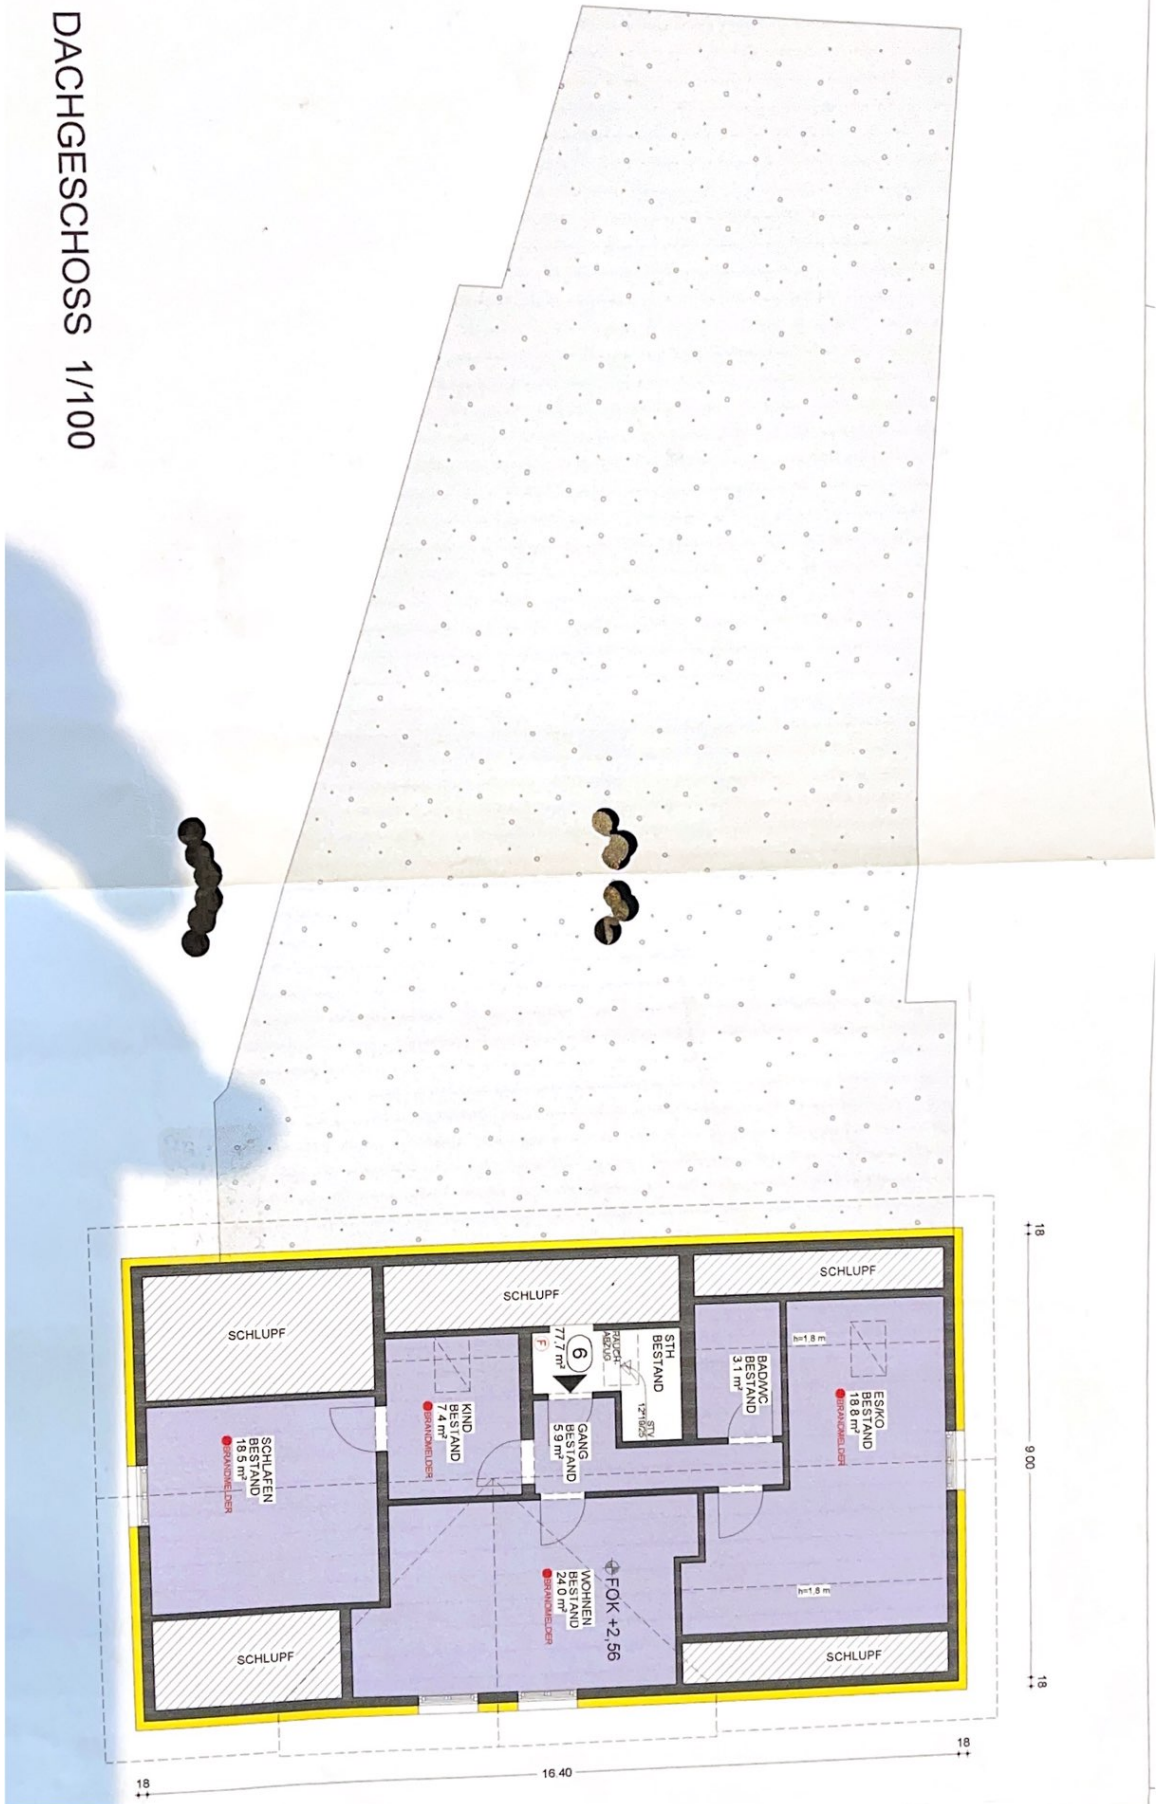

OBERGESCHOSS 1/100





-AGEPLAN 1/100