

GEWERBLICHE FLÄCHE D

Grundrisse

EG; LAGERRÄUME 1/3

ANMERKUNG

-Fläche ca. 450 m² im EG




zu mietende
Fläche

GEWERBLICHE FLÄCHE D

Grundrisse

OG; BÜROFLÄCHE ETC.

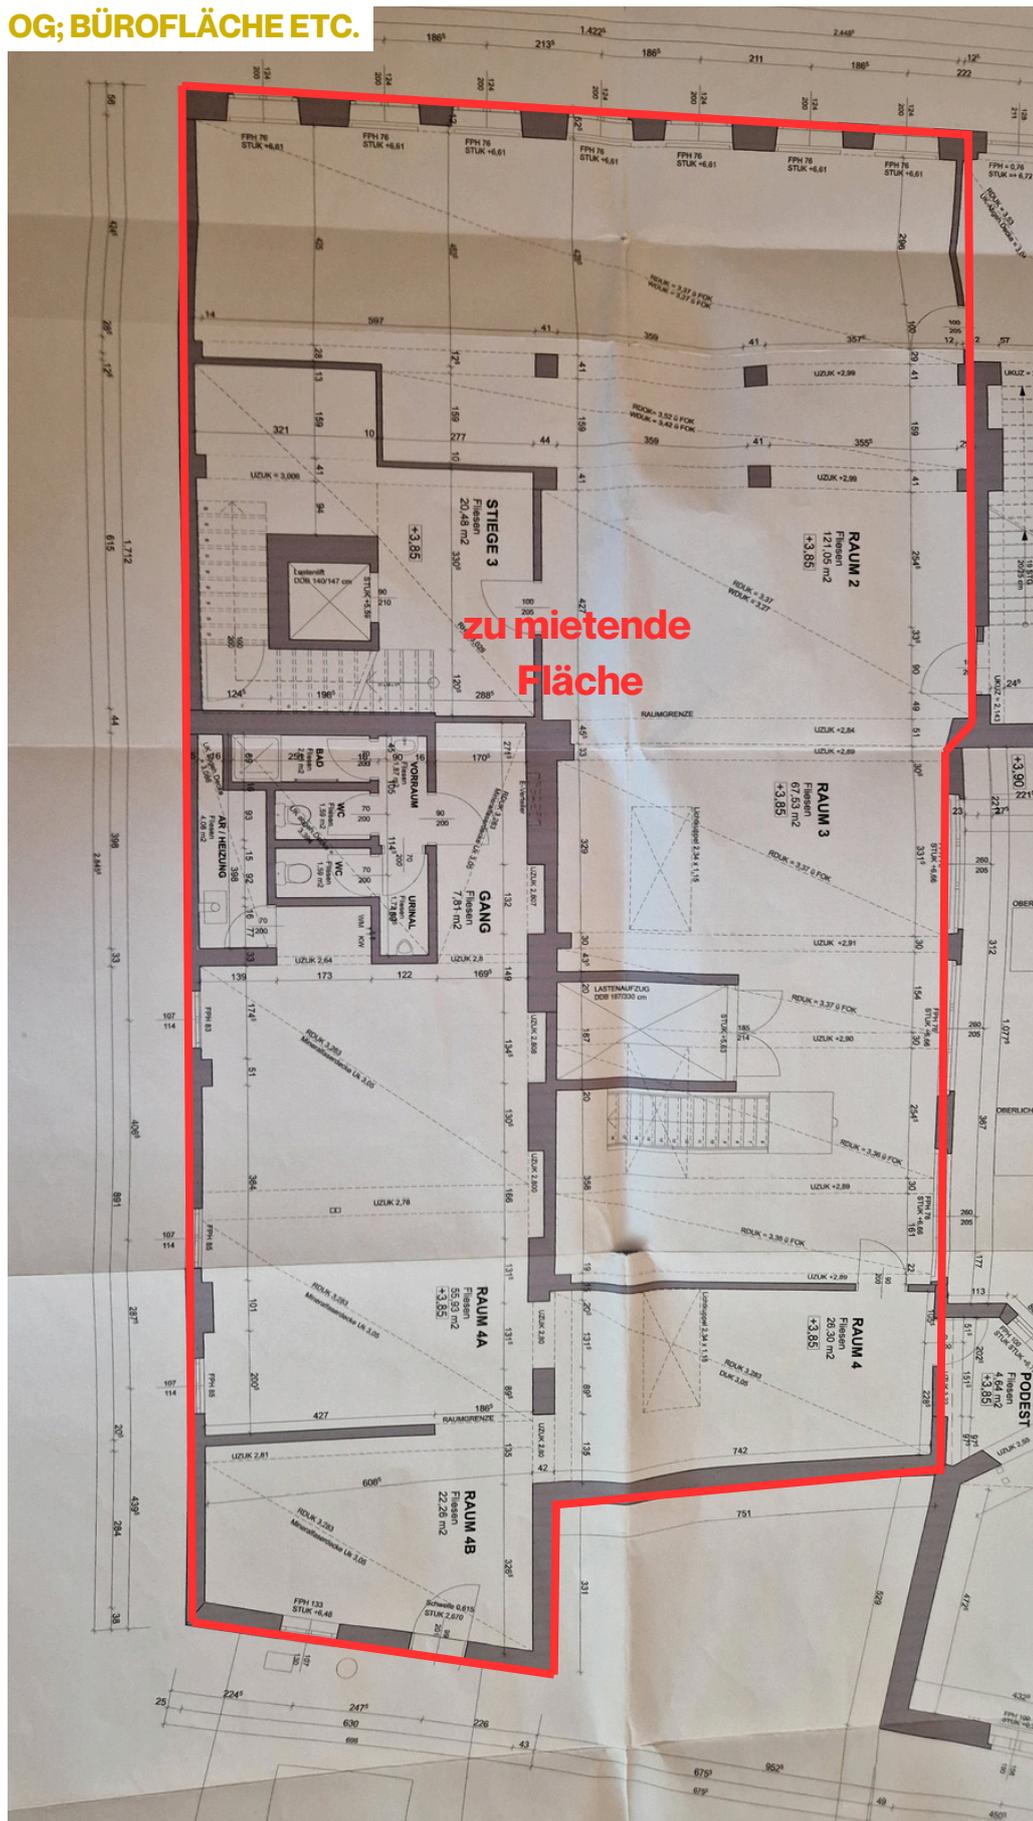

zu mietende Fläche

ANMERKUNG

- Fläche ca. 450 m² im EG
- Planstand passt mit heutigem Stand nicht mehr überein - Es wurden viele Zwischen-Wände eingezogen