


# GRUNDRISS:

## Mürzzuschlag Obere Berggasse 29 Tür 2

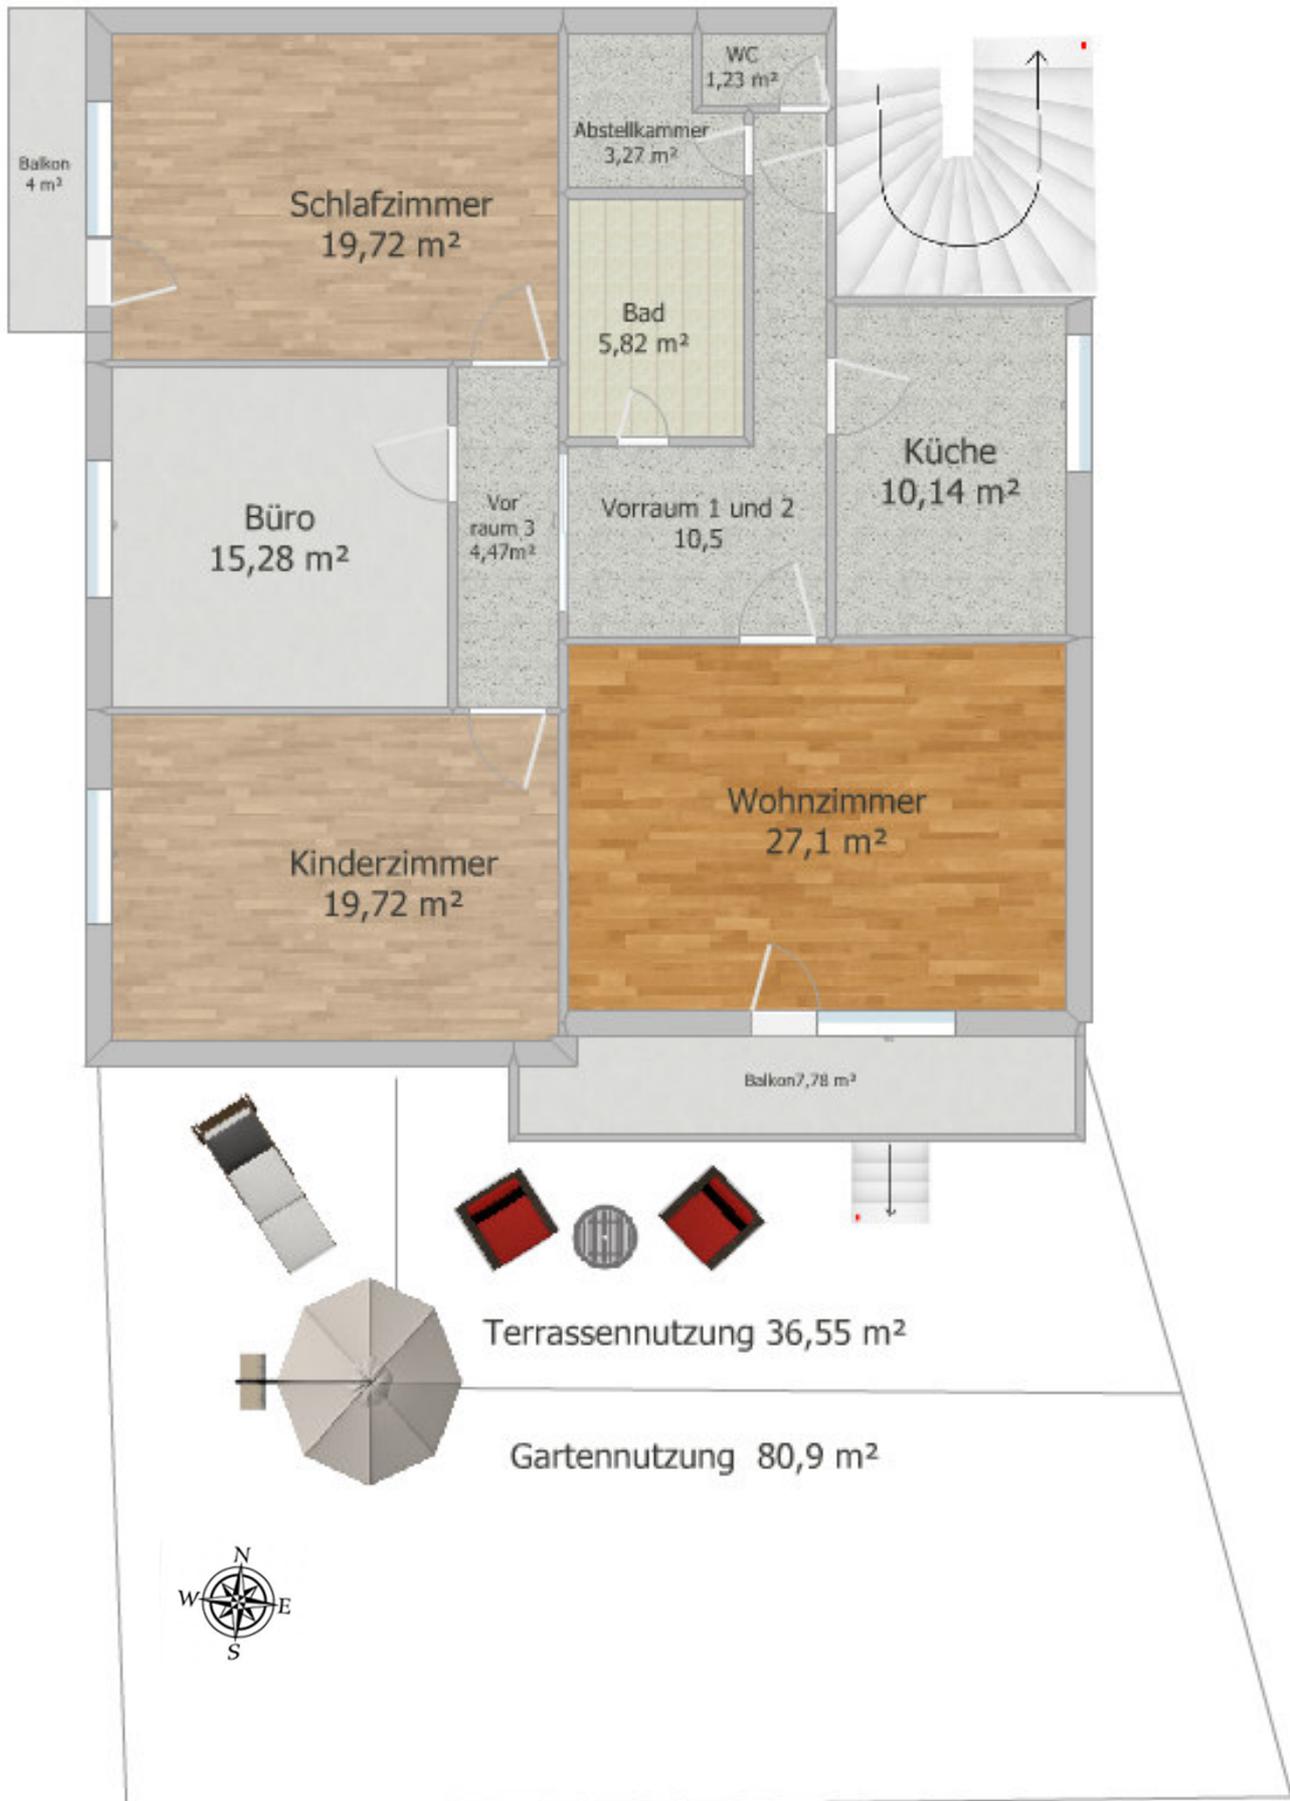

<b>Innenbereich:</b>	<b>Breite</b> Meter	<b>Länge</b> Meter	<b>Gesamt</b> m <sup>2</sup>
Schlafzimmer:	5,19	3,8	19,72
Büro	3,96	3,86	15,28
Kinderzimmer	5,19	3,8	19,72
Vorraum 1	1,16	3,86	6,47
Vorraum 2	2,57	1,57	4,03
Vorraum 3	1,17	5,53	4,47
Wohnzimmer	6,09	4,45	27,10
Bad	2,06	2,83	5,82
Küche	2,65	3,83	10,14
Abstellräume	1,46+1,5+0,6	1,86 +1,6+0,9	5,67
WC	1,45	0,85	1,23
<b>Gesamtfläche:</b>			<b>119,65 m<sup>2</sup></b>

<b>Außenbereich:</b>	<b>Breite</b> Meter	<b>Länge</b> Meter	<b>Gesamt</b> m <sup>2</sup>
Balkon 1	1,2	6,49	7,78
Balkon 2	1,06	3,78	4
<b>Balkon- Gesamt:</b>			<b>11,78 m<sup>2</sup></b>
Terrasse -Stein:	8,5	4,3	36,55
Rasenfläche-Thujen:	13,5	8,7	80,9
<b>Gartennutzung:</b>			<b>117,45 m<sup>2</sup></b>