



AUSZUG AUS DEM GRUNDSTÜCKVERZEICHNIS NUMMERIERUNG: fortlaufend
 KATASTRALGEMEINSCHAFT: 32028 Zumdorf GRENZKATASTER: TNA
 VERMESSUNGSART: Neuverm. im SdL
 EINGABE VOR SORTI: 553146 553148 553145 553115 552220 553151 553118 5524 553148 553147
 2012-04-12
 GSTR NR G MBLR/BEZ BA NUTZUNG/FLÄCHE EMZ VHW GB-NR/BEZ
 552220 8032-61/3 Garten 6559 4992008 2770
 (Erfolgsfläche)
 552311 8032-60/ Sonstige 6574 4992008 5
 (Straßenanlage)
 5524 8032-61/1 Sonstige 1634 4992008 5
 (Straßenanlage)
 553115 8032-61/3 * 5854 4992008 1132
 Baufl. (Gebäude) T 2093
 Baufl. (belegt) T 19
 Garten T 3743
 (Erfolgsfläche)
 Römerstraße 1
 553118 8032-61/3 * 1277 4992008 2696
 Baufl. (Gebäude) T 606
 Baufl. (belegt) T 671
 Römerstraße 3
 553118 8032-61/11 * 1770 4992008 2867
 Baufl. (Gebäude) T 565
 Garten T 1205
 (Erfolgsfläche)
 Römerstraße 5
 553145 8032-61/11 Garten * 1788 4992008 2695
 (Erfolgsfläche)
 553146 8032-61/11 * 1528 4992008 2859
 Baufl. (Gebäude) T 277
 Garten T 1251
 (Erfolgsfläche)
 Römerstraße 4
 553147 8032-61/3 * 1356 4992008 2695
 Baufl. (Gebäude) T 484
 Garten T 852
 (Erfolgsfläche)
 553148 8032-61/3 * 1356 4992008 2866
 Baufl. (Gebäude) T 383
 Baufl. (belegt) T 912
 Römerstraße 3
 553151 8032-61/3 * 6077 4992008 2854
 Baufl. (Gebäude) T 1158
 Baufl. (belegt) T 2325
 Garten T 3234
 (Erfolgsfläche)
 Römerstraße 2
 Römerstraße 1
 EZ LHR EIGENTUMER
 5 1 ANTEIL: 1/1
 Öffentliche Gut - Gemeinde Zumdorf
 ADR: Unsere Hauptstr. 4, Zumdorf 2424
 1132 1 ANTEIL: 1/1
 Friedrichhof Wohnungsgenossenschaft registrierte Genossenschaft
 mit beschränkter Haftung
 ADR: Römerstr. 1, Zumdorf 2424
 2695 1 ANTEIL: 1/1
 Friedrichhof Wohnungsgenossenschaft registrierte Genossenschaft
 mit beschränkter Haftung
 ADR: Römerstr. 1, Zumdorf 2424
 http://stataweb.wienern.at/gg/antehp-pro/GDB/waerkerbueg...
 1 von 2 12.04.2012 16:25
 mit beschränkter Haftung
 ADR: Römerstr. 1, Zumdorf 2424
 2696 1 ANTEIL: 1/1
 Friedrichhof Wohnungsgenossenschaft registrierte Genossenschaft
 mit beschränkter Haftung
 ADR: Römerstr. 1, Zumdorf 2424
 2770 1 ANTEIL: 1/1
 Friedrichhof Wohnungsgenossenschaft registrierte Genossenschaft
 mit beschränkter Haftung
 ADR: Römerstr. 1, Zumdorf 2424
 2854 1 ANTEIL: 1/1
 Friedrichhof Wohnungsgenossenschaft registrierte Genossenschaft
 mit beschränkter Haftung
 ADR: Römerstr. 1, Zumdorf 2424
 2859 1 ANTEIL: 1/1
 Friedrichhof Wohnungsgenossenschaft registrierte Genossenschaft
 mit beschränkter Haftung
 ADR: Römerstr. 1, Zumdorf 2424
 2866 1 ANTEIL: 1/1
 Friedrichhof Wohnungsgenossenschaft registrierte Genossenschaft
 mit beschränkter Haftung
 ADR: Römerstr. 1, Zumdorf 2424
 2867 1 ANTEIL: 1/1
 Friedrichhof Wohnungsgenossenschaft registrierte Genossenschaft
 mit beschränkter Haftung
 ADR: Römerstr. 1, Zumdorf 2424

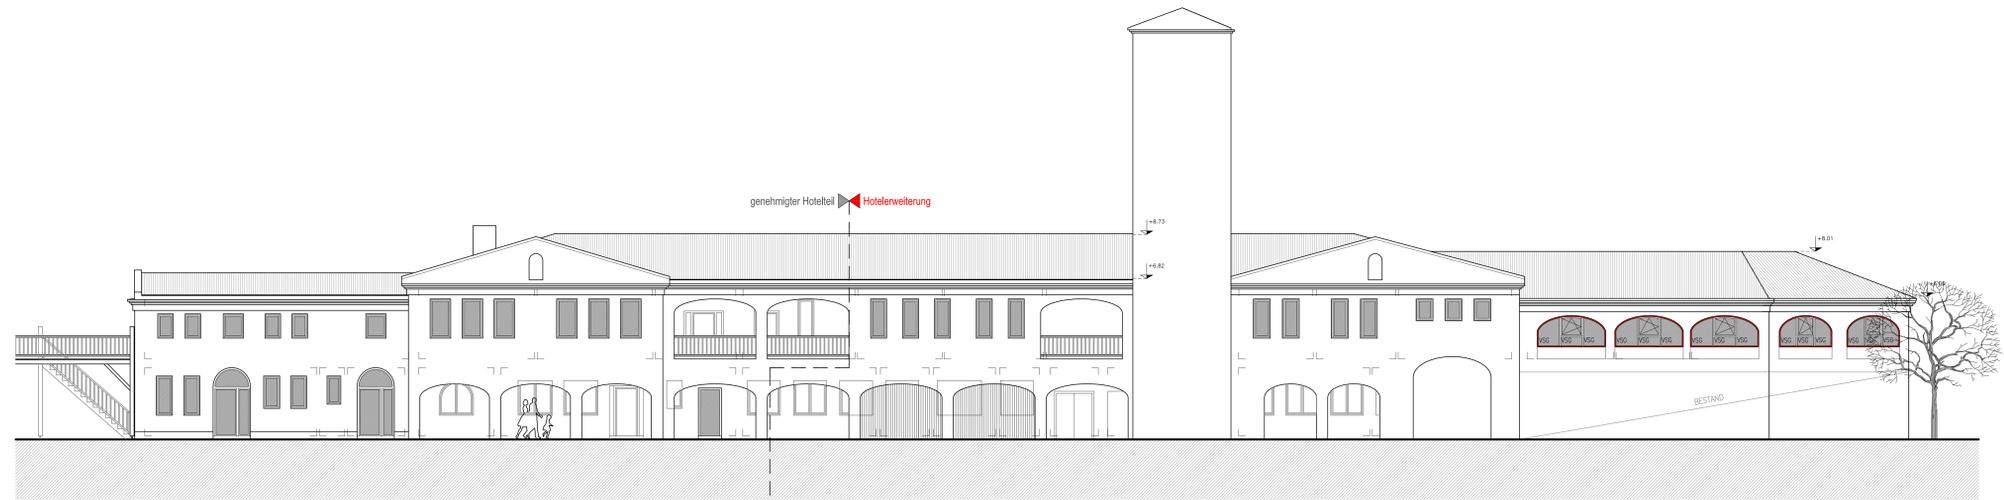


ANSICHT NORDOST M1:100

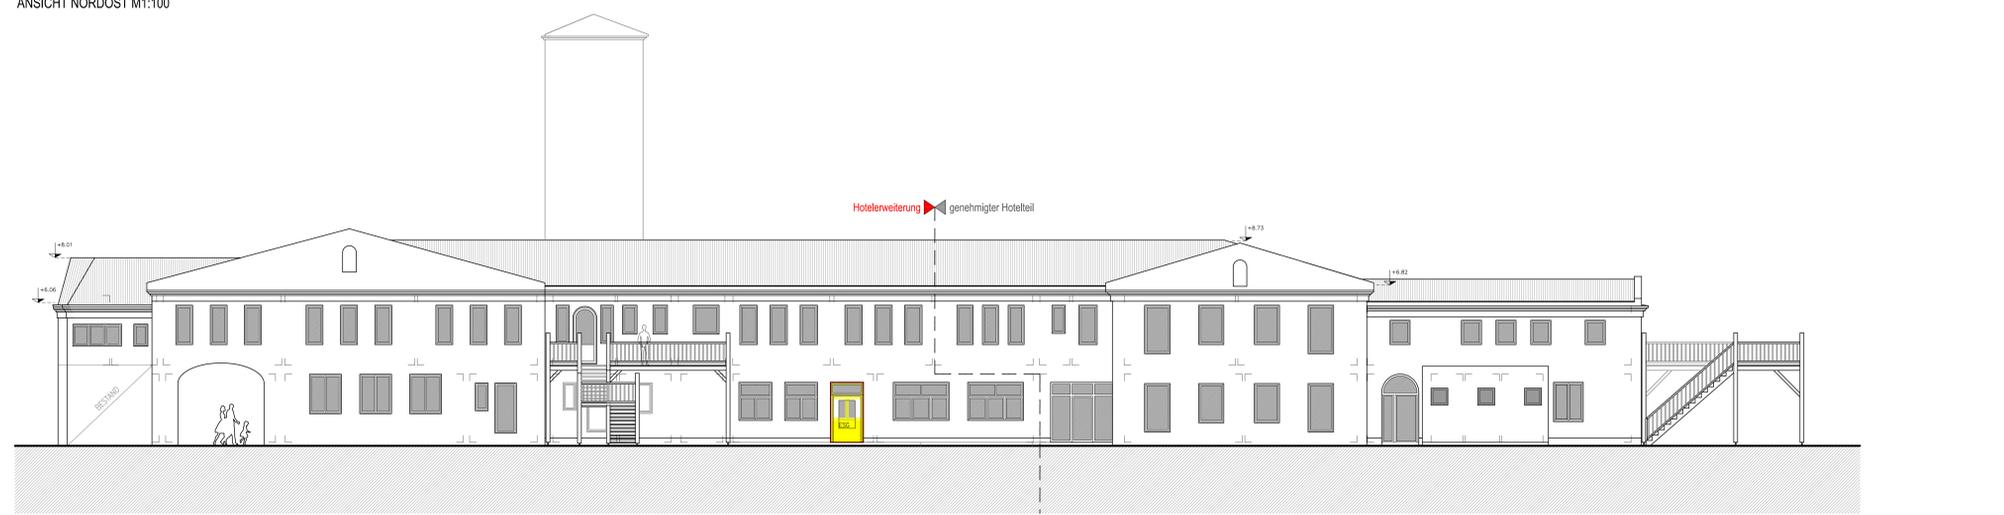


ANSICHT SÜDWEST M1:100



LAGEPLAN M1:500

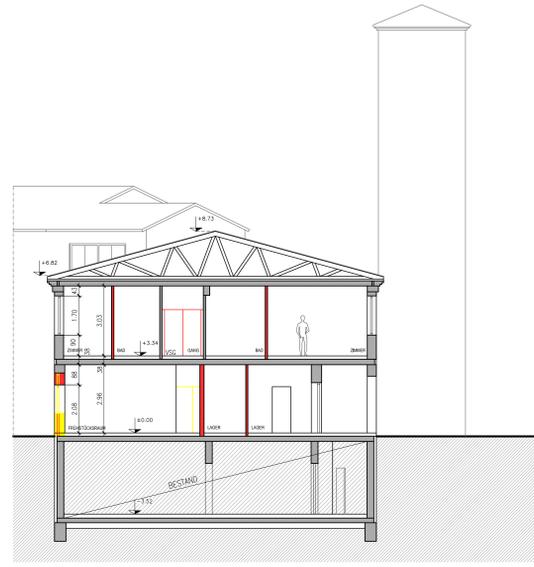

SCHNITT A-A M1:100

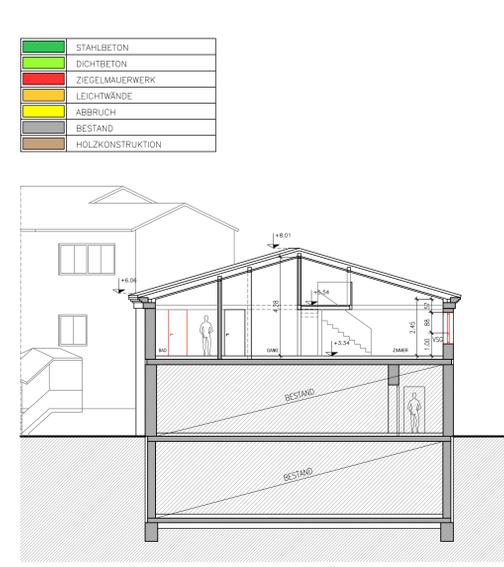

SCHNITT B-B M1:100

STÄHLBETON
DICHTBETON
ZIEGELMAUERWERK
LEICHTWÄNDE
ABBRUCH
BESTAND
HOLZKONSTRUKTION

EINREICHPLAN	ERWEITERUNG DES SEMINARHOTELS FÜR SEMINARHOTEL FRIEDRICHSHOF Ges.m.b.H. RÖMERSTRASSE 2 2424 ZURNDORF GRUNDST.NR.: 553115, 553151
PLANINHALT	SCHNITTE M1:100 ANSICHTEN M1:100
BAUWERBER	
GRUNDEIGENTÜMER	GEMEINSCHAFTSBAU GEMEINNÜTZIGE WOH- NBAU- UND SIEDLUNGSGES. f. Gen.m.b.H.
BAUBEHÖRDE	
PLANVERFASSER	DE IMPULSLEBEN ARCHITECTUR STADT- UND LÄNDEBAU SÜNDLICH DER BAHNHOFSTRASSE 10 1010 WIEN DIPLOM-ING. FRANZ SÄTLER PLANUNG, A. BUI, GEB. KRENNBERG 13 1010 WIEN TEL. 01876/2548, 0664/2856423 FAX 01876/20951 EMAIL saetler@sat.at, www.satler.at

