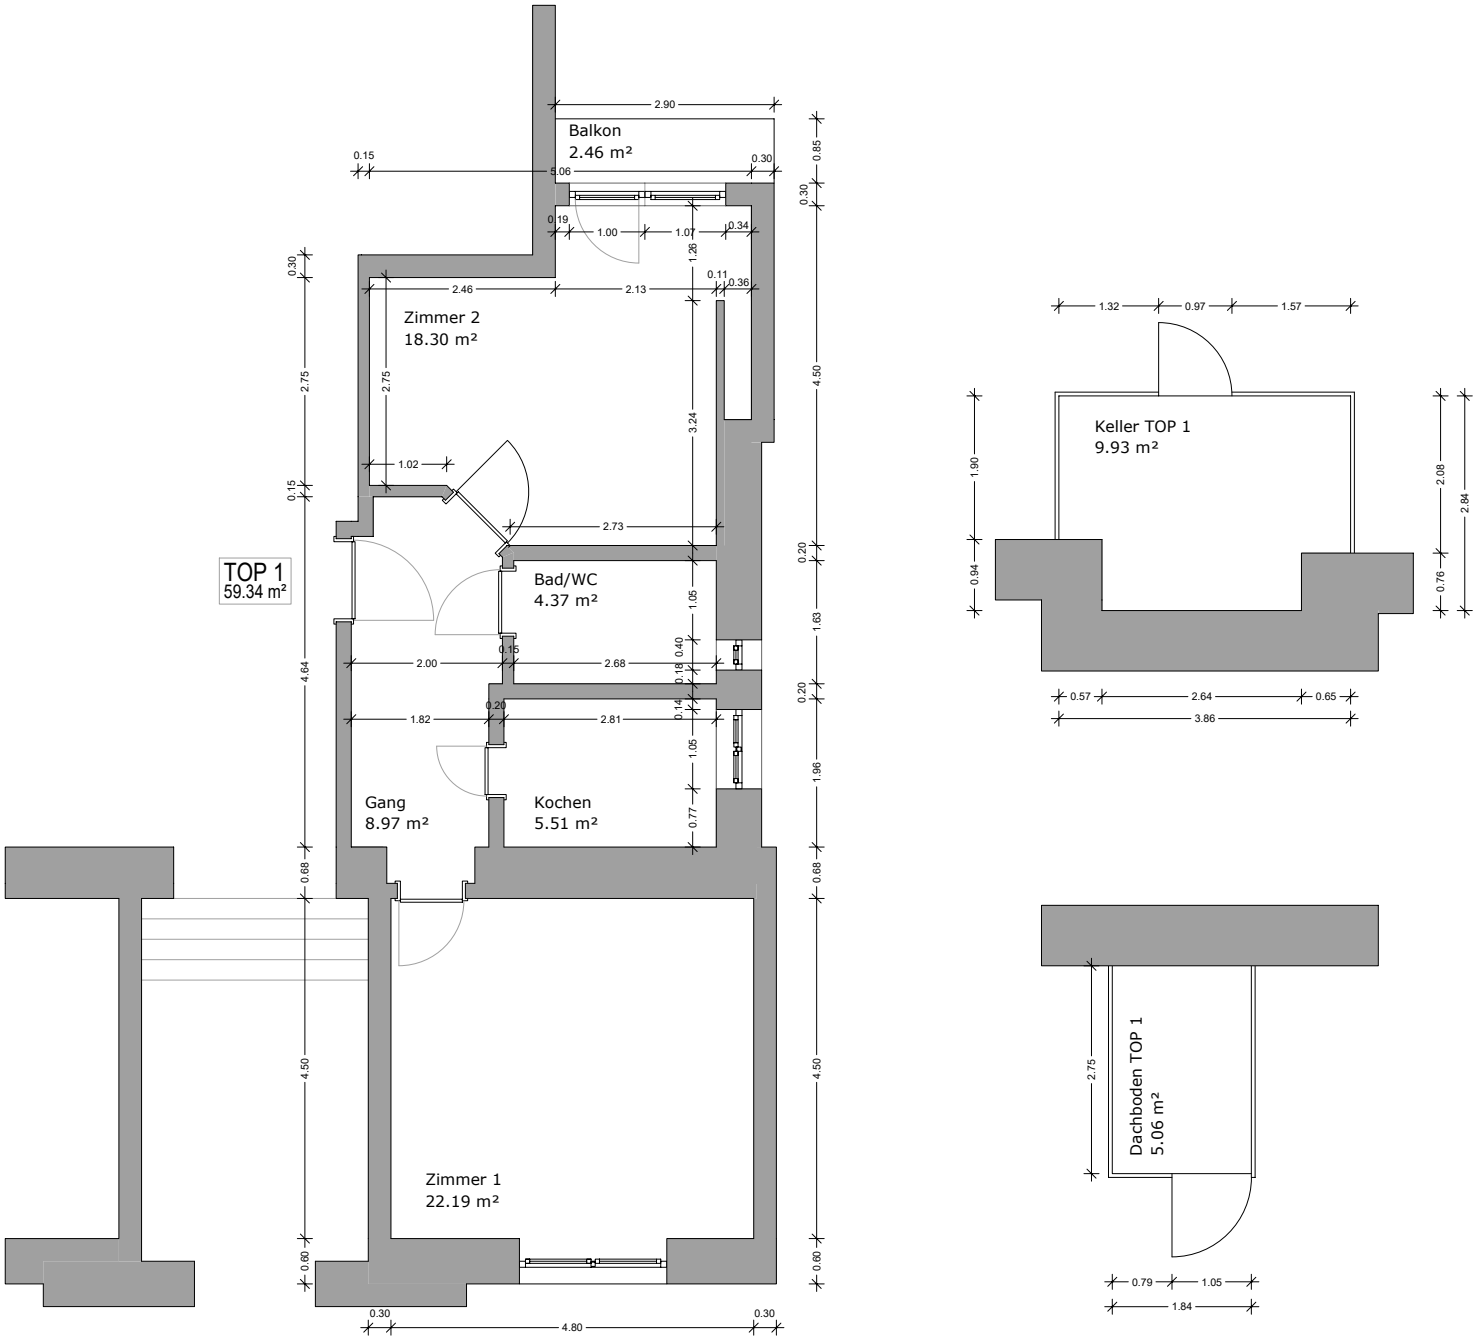

Grundriss TOP 1
M 1 : 100