


AUSWECHSLUNGSPLAN FÜR DEN WIEDERAUFBAU DES HAUSES WIEN 4. SCHNITT UND HOFANSICHT M 1:100

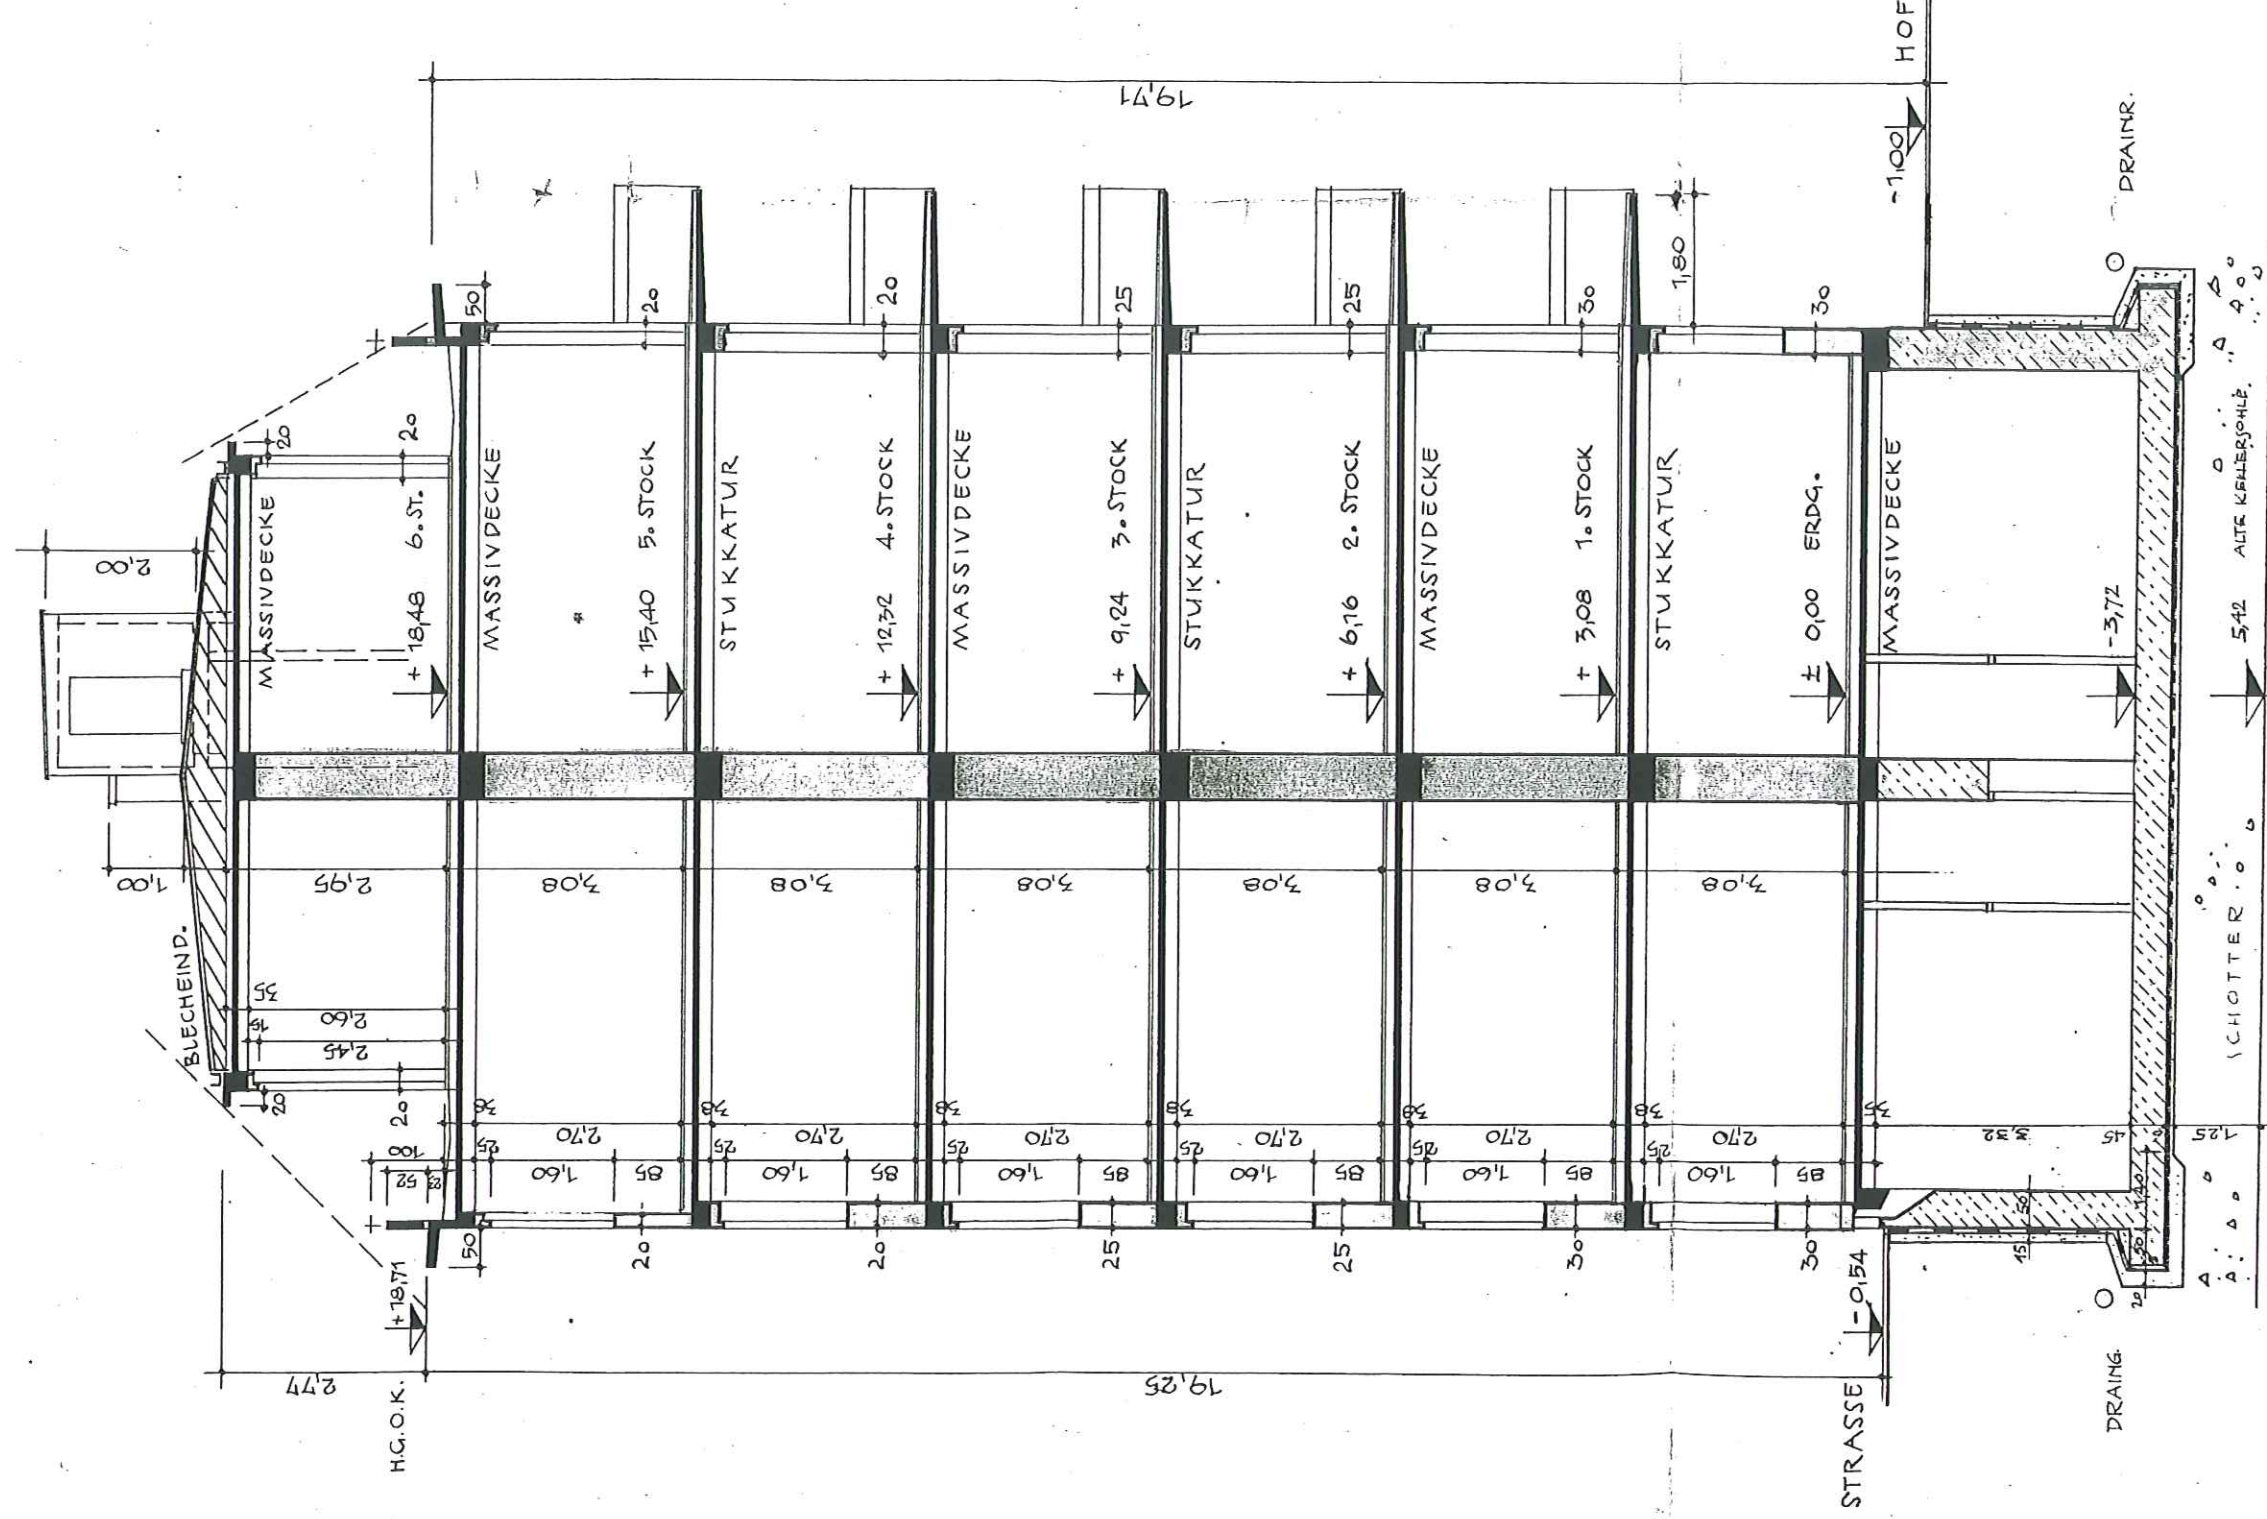

WIEN IM MÄRZ 1952
 PLANNUMMER 1165 a.

DER BAUHERR =

Handwritten signature and notes.



BLECHTURMGASSE






HOFANSICHT

STADTBAUMEISTER
DR. ING. HERBERT LORENZ



CZ

PLAN FÜR DEN WIEDERAUFBAU DES HAVSES WIEN 4, E KELLER

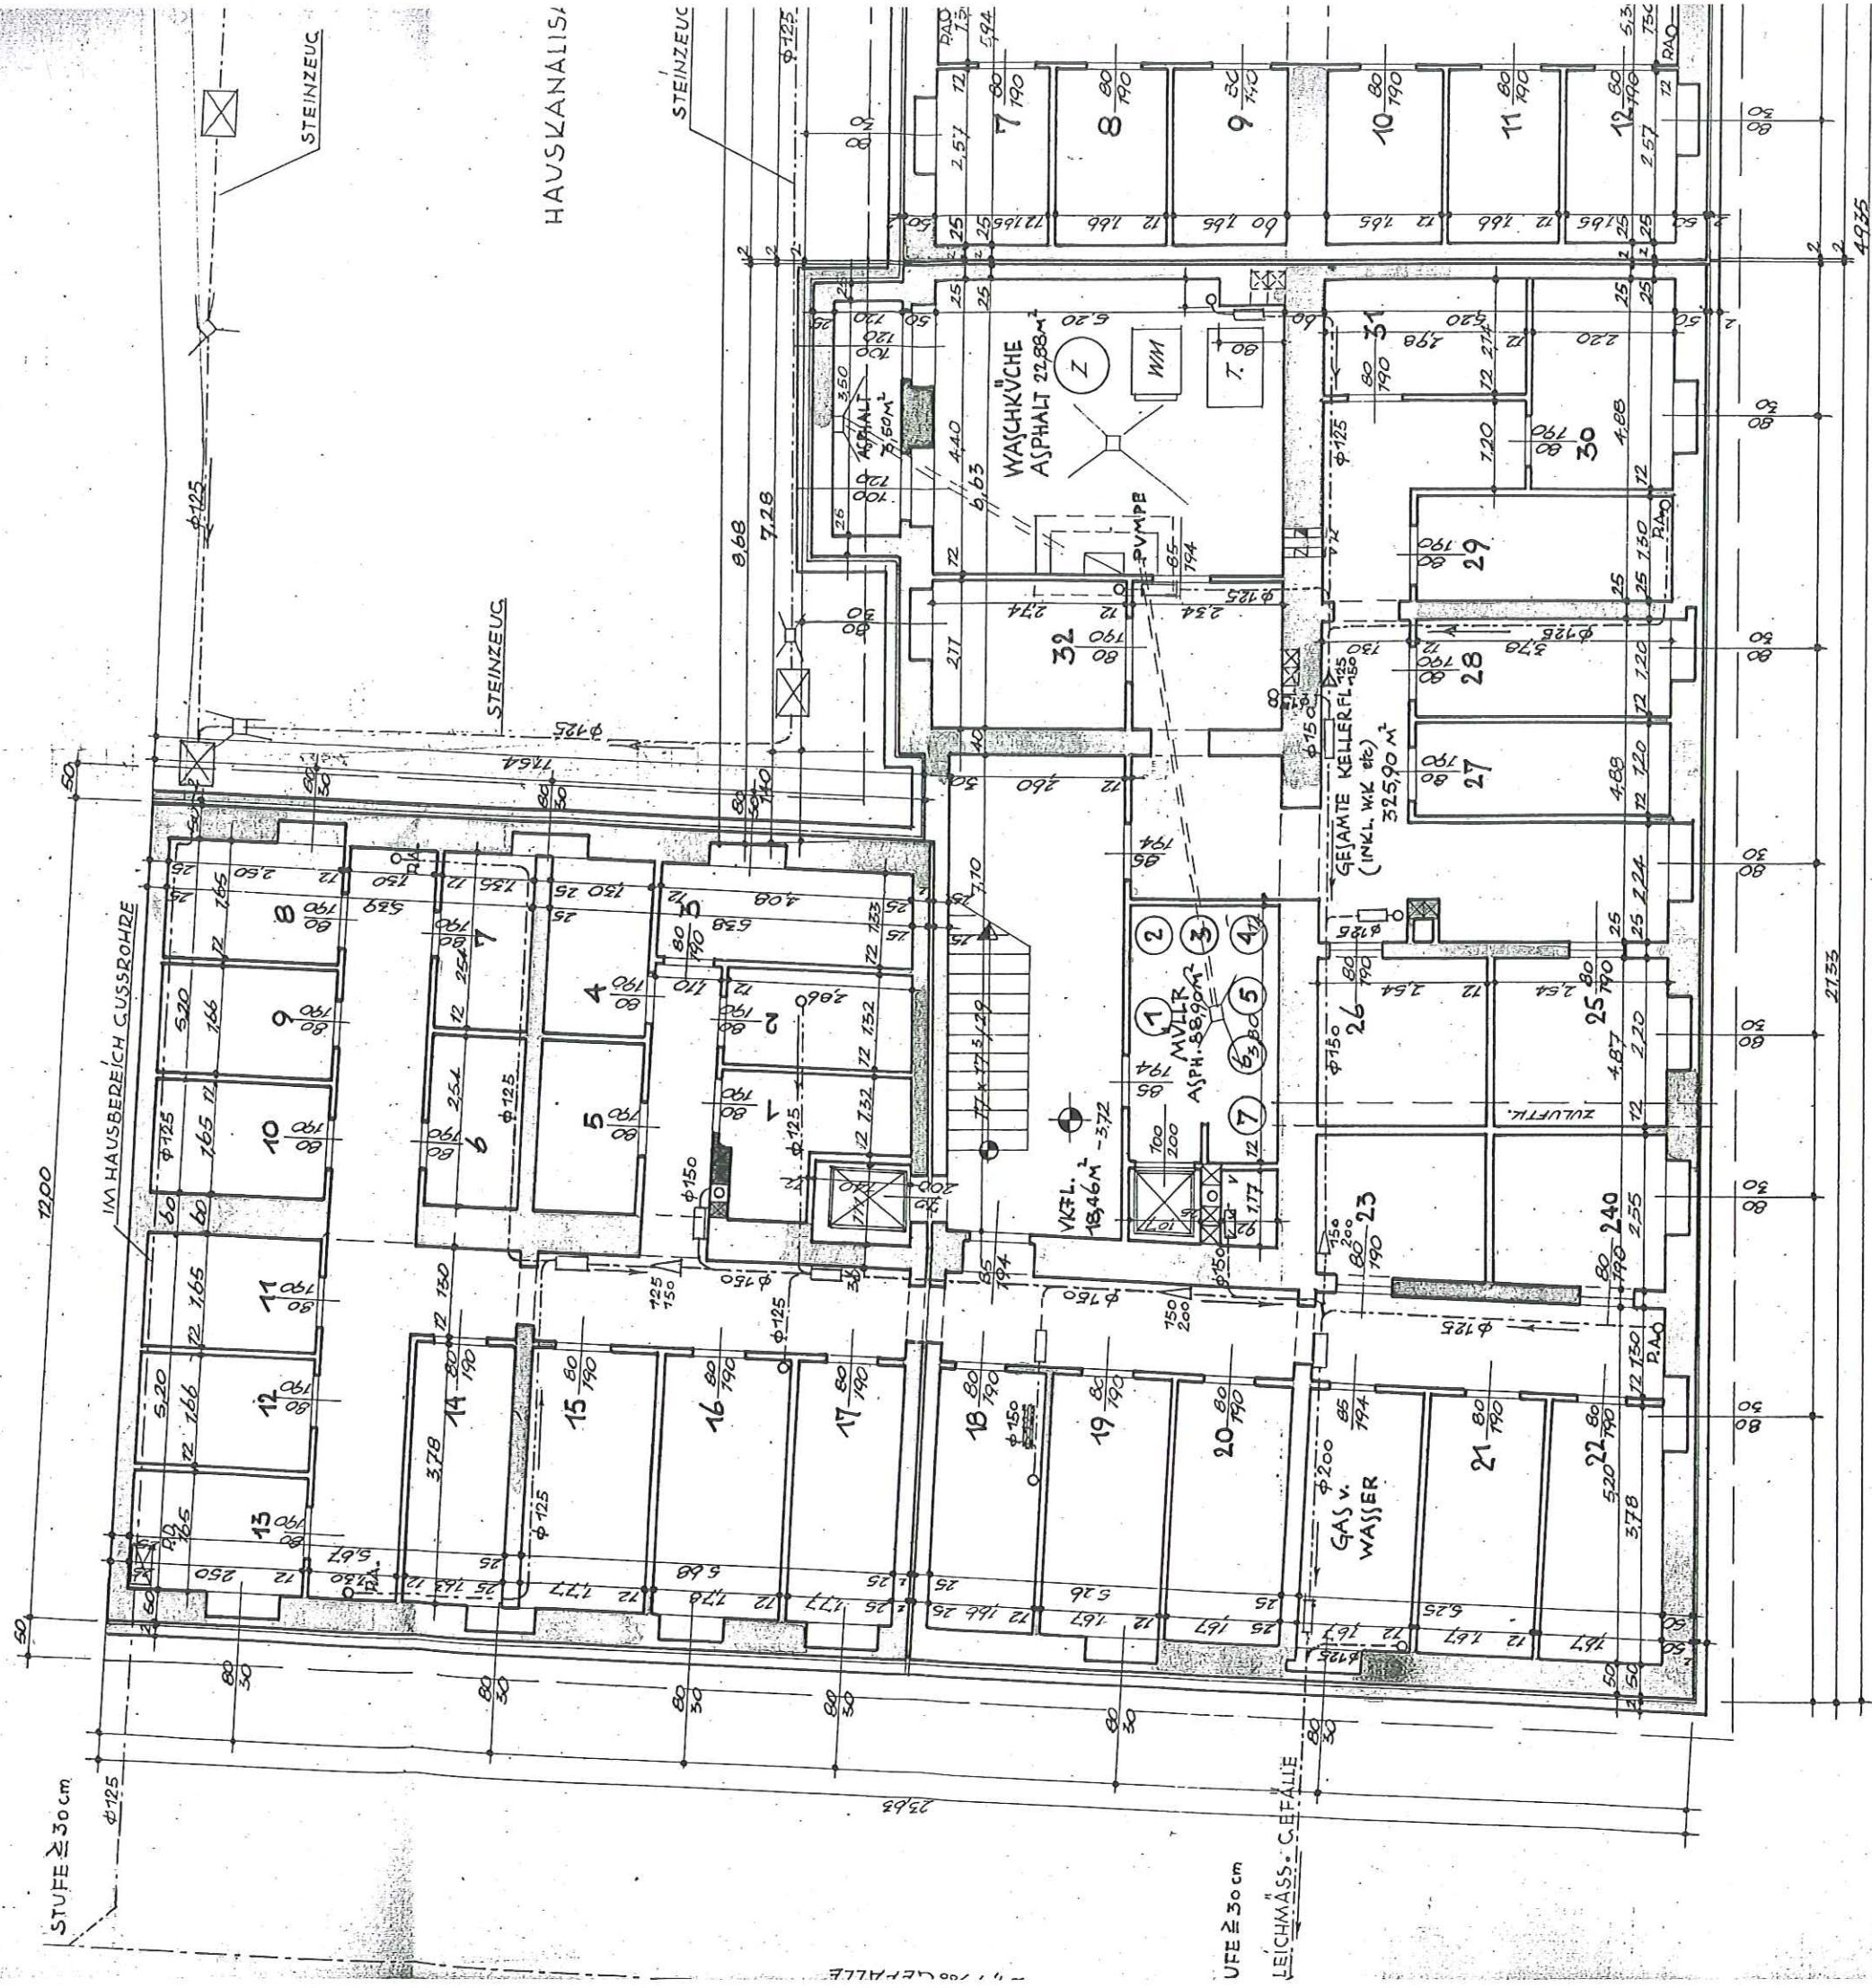

K.D. - 92
K.S. - 557

Ing. Abteilung 30

Ing. Abteilung 30

WIEN IM MÄRZ 1952

PLANNUMMER 1165


DER BÄUER

VEREIN DER
WIEN III.,
RENNWEG 15
TEL. U 17 5 98
FREUNDE DER

17.5.55

4 2 7

WIEN 4, BLECHTIRMGASSE 32 - RAINERGASSE 30. EZ'88
KELLER MIST 1:100

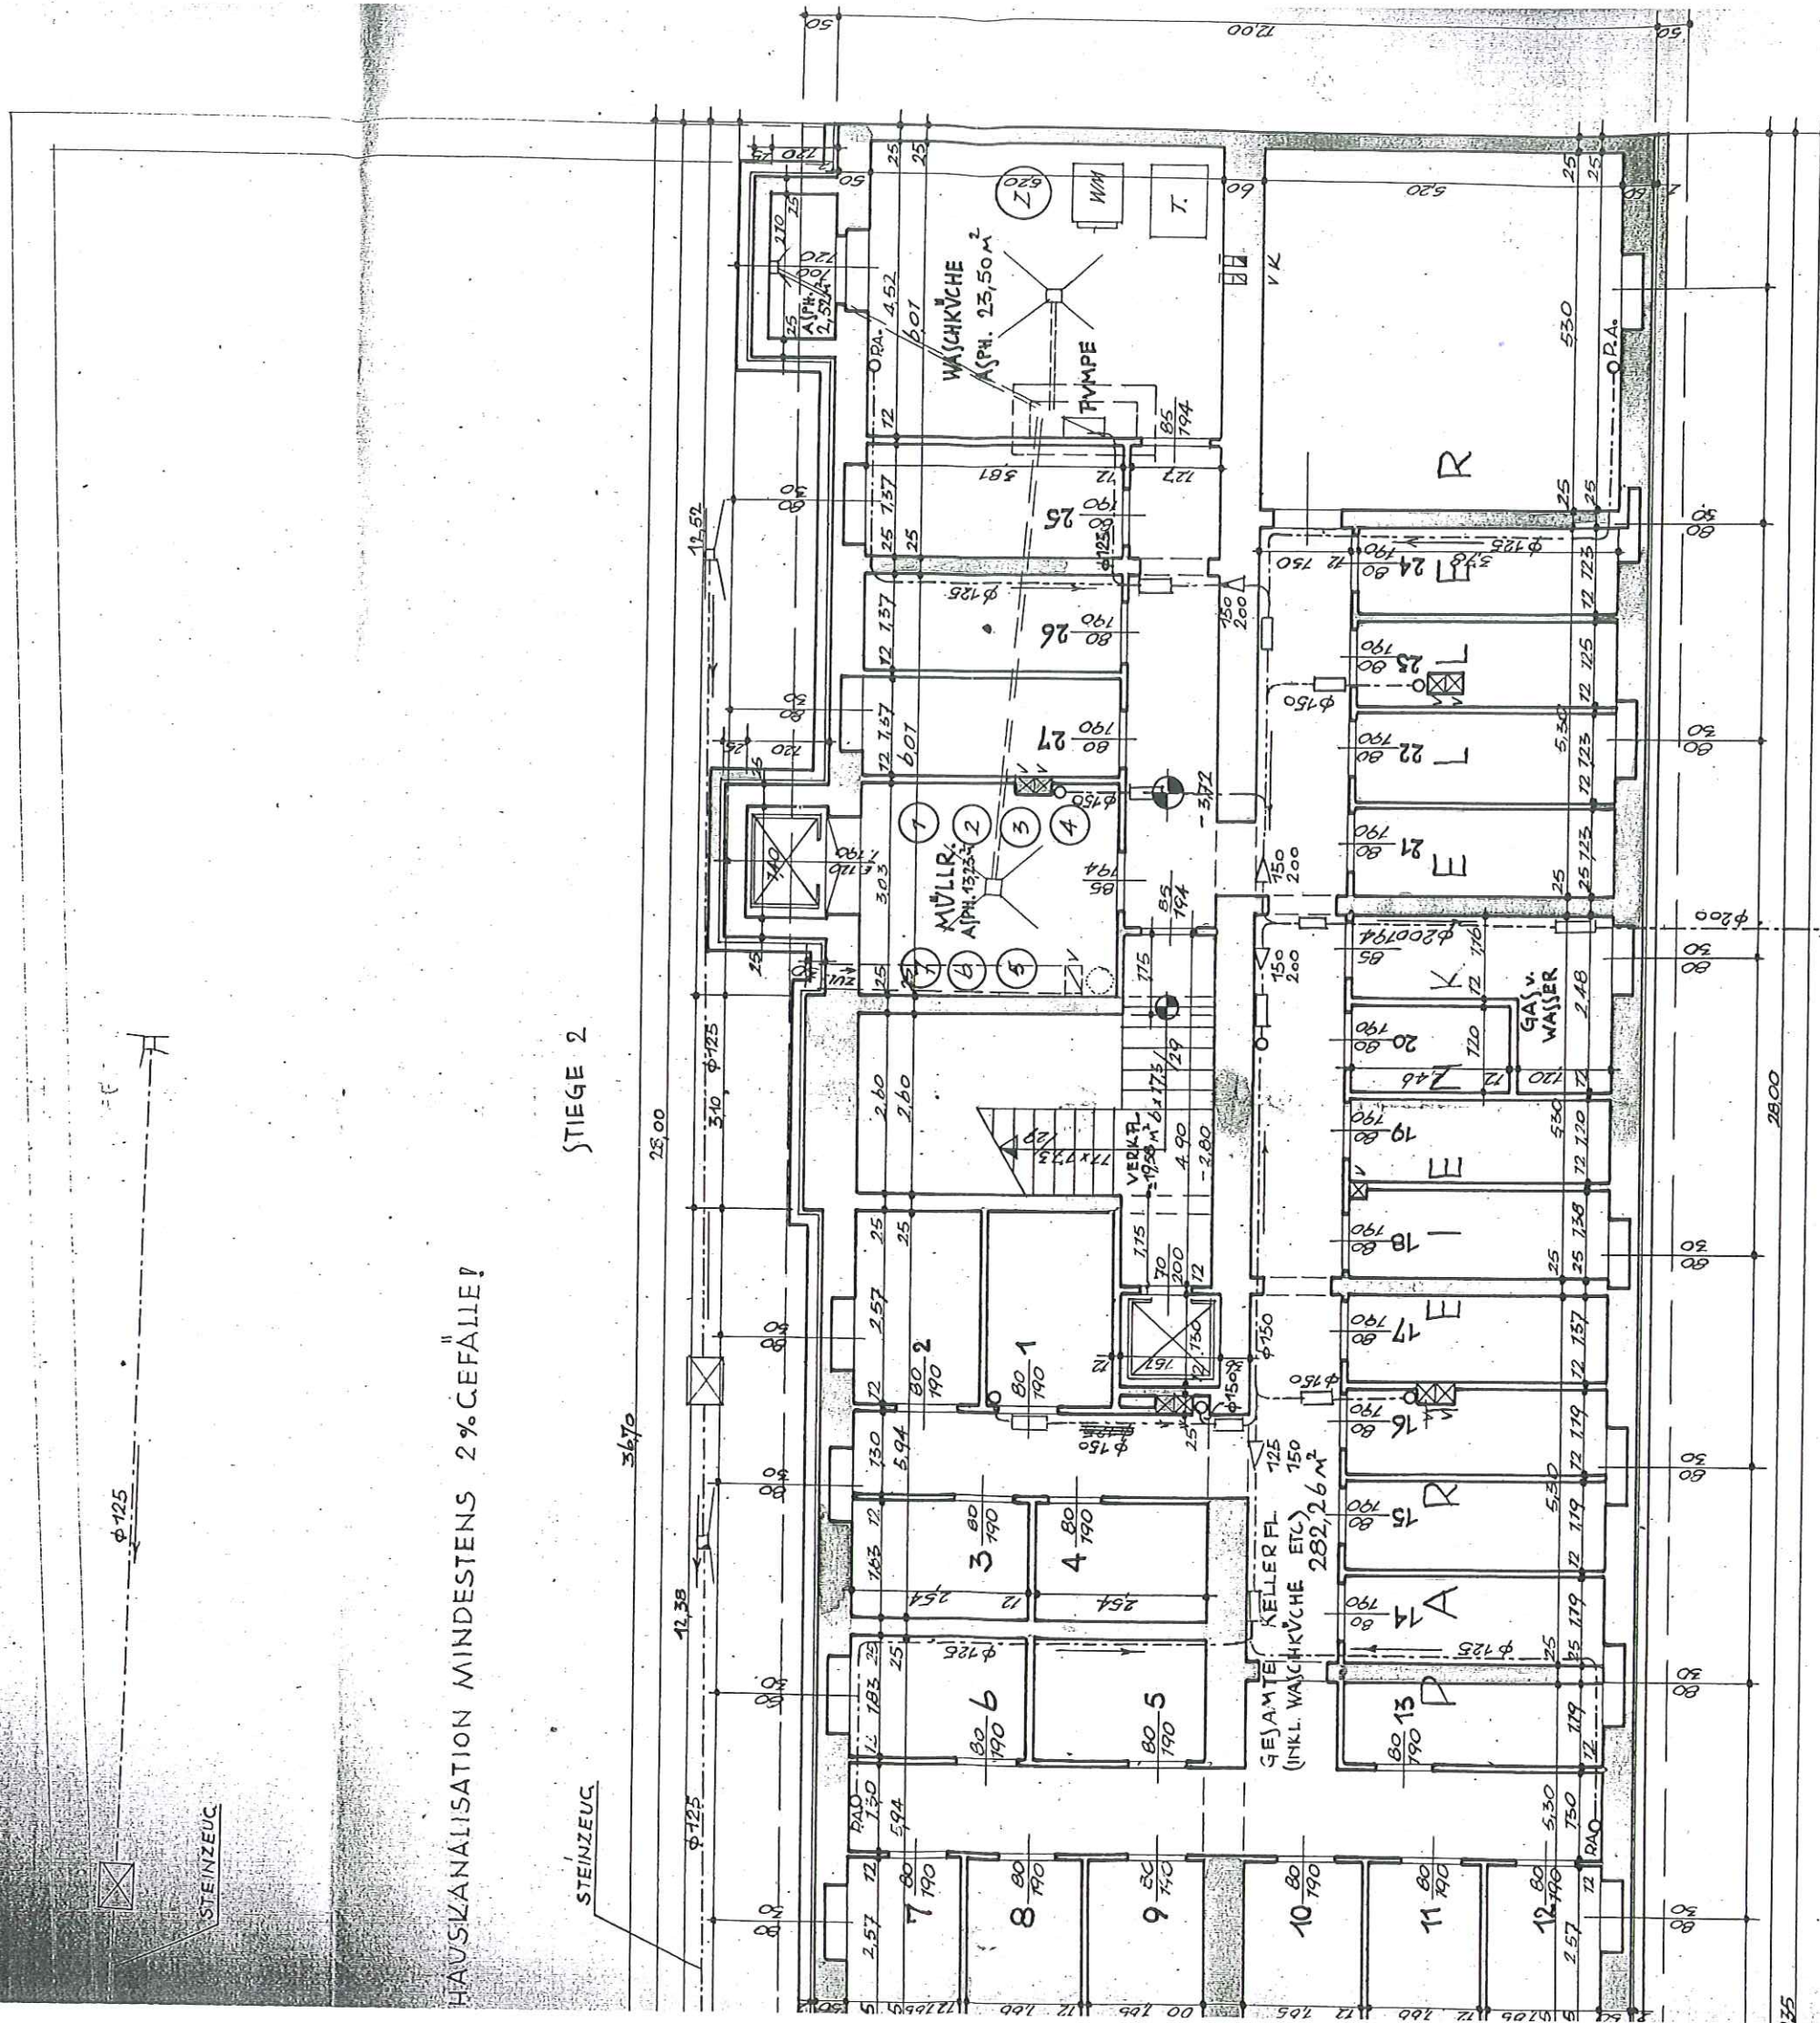

HAUSKANALISATION MINDESTENS 2%GEFÄLLE!

STEINZEUG

STIEGE 2

STRASSENKANAL 70/170.5
9%GEFÄLLE

STUFE ± 3.00m

HAUSKANAL IN GUSSROHREN

4 p. 35
23.63
72.90

DER BAUFÜHRER=
HERMANN KLAPS
BAUMEISTER
WIEN III, OBERZELLERG. 20/
RUF U 18-6-64

STADTBAUMEISTER
DIPL. ING. HERBERT LOREN.
HOCH- U. TIEFBAU
WIEN IV, WEIHBURGASSE NR. 1
TELEFON 801.8.66


DER PLANVERFASSENER=
ARCH. DIPL. JNG. TONI LENHARDT
M. THERESIENSTR. 19. A 16 4 66

AUSWECHSLUNGSPLAN FÜR DEN WIERERBAUFBAU DES HAUSES WIEN

EG

ER

B L E C H T U R M G A S S E

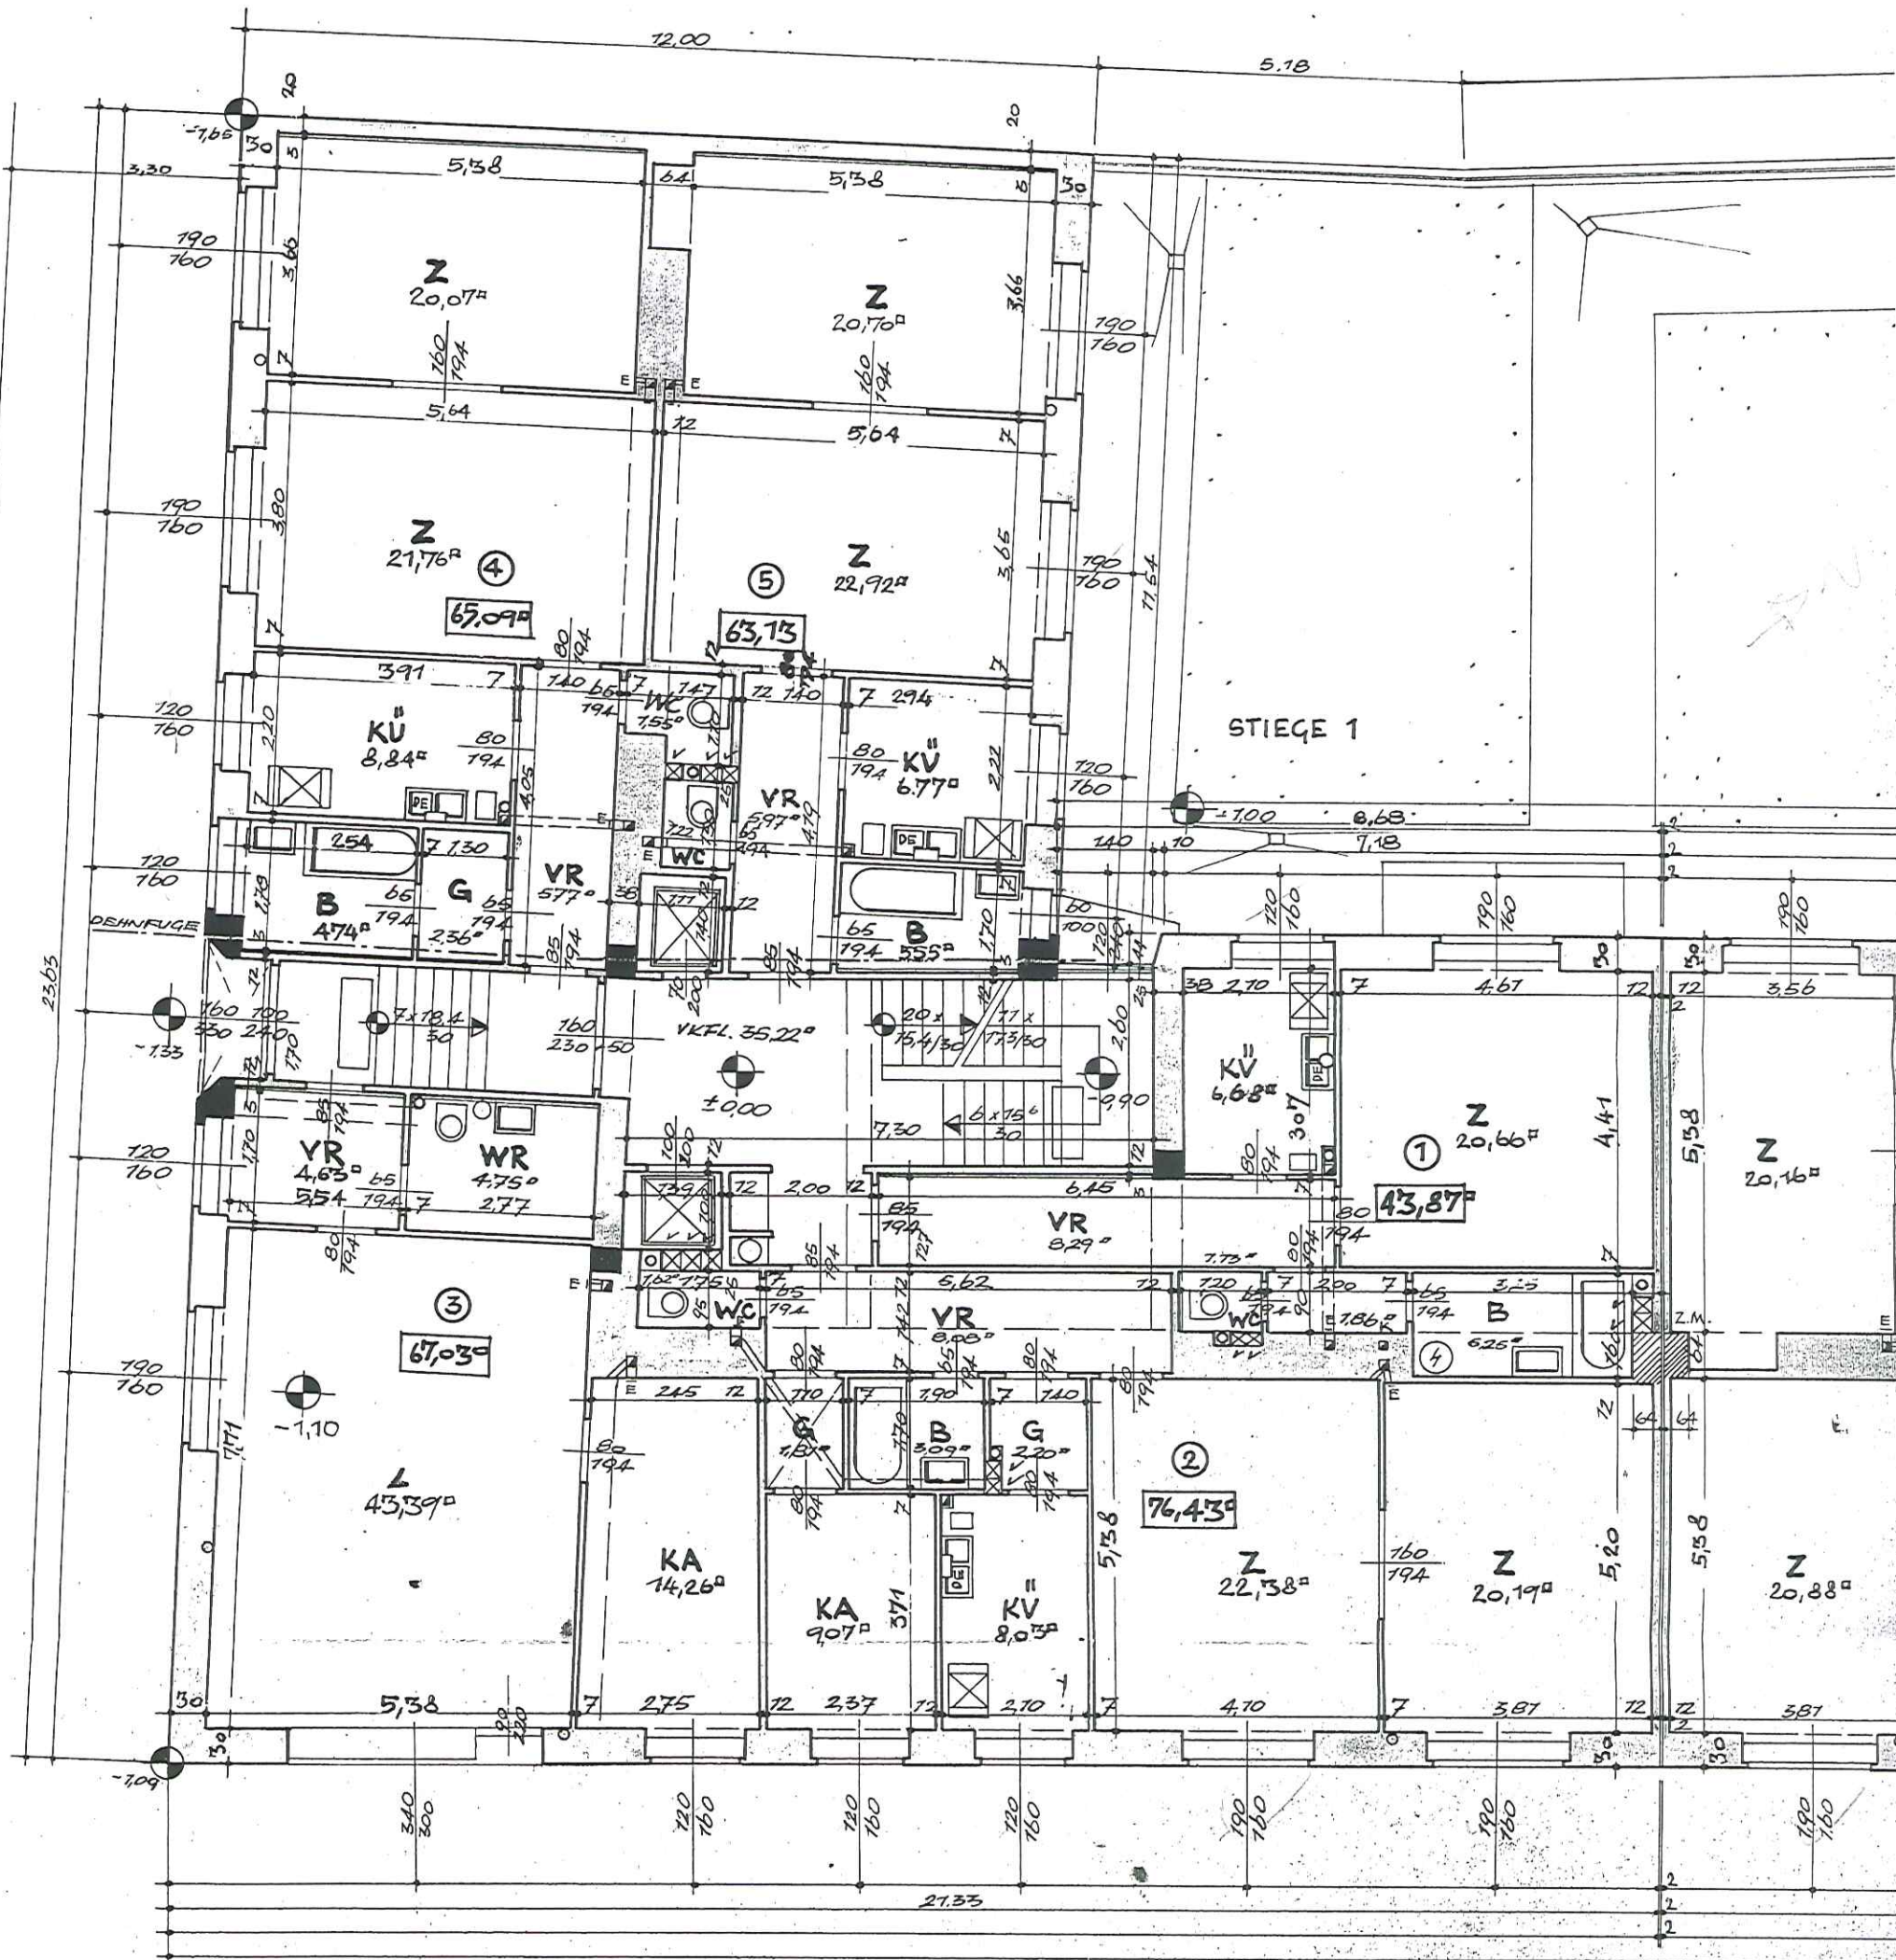

R A I N E R G A S S E

WIEN IM MÄRZ 1952
PLANNUMMER a 1165



DER BAVHERR:



Handwritten signature

WIEN 4. BLECHTVMGASSE 30 - RAINERGASSE 30. EZ: 1/188
 ERDG. MßT 1:100

30.82

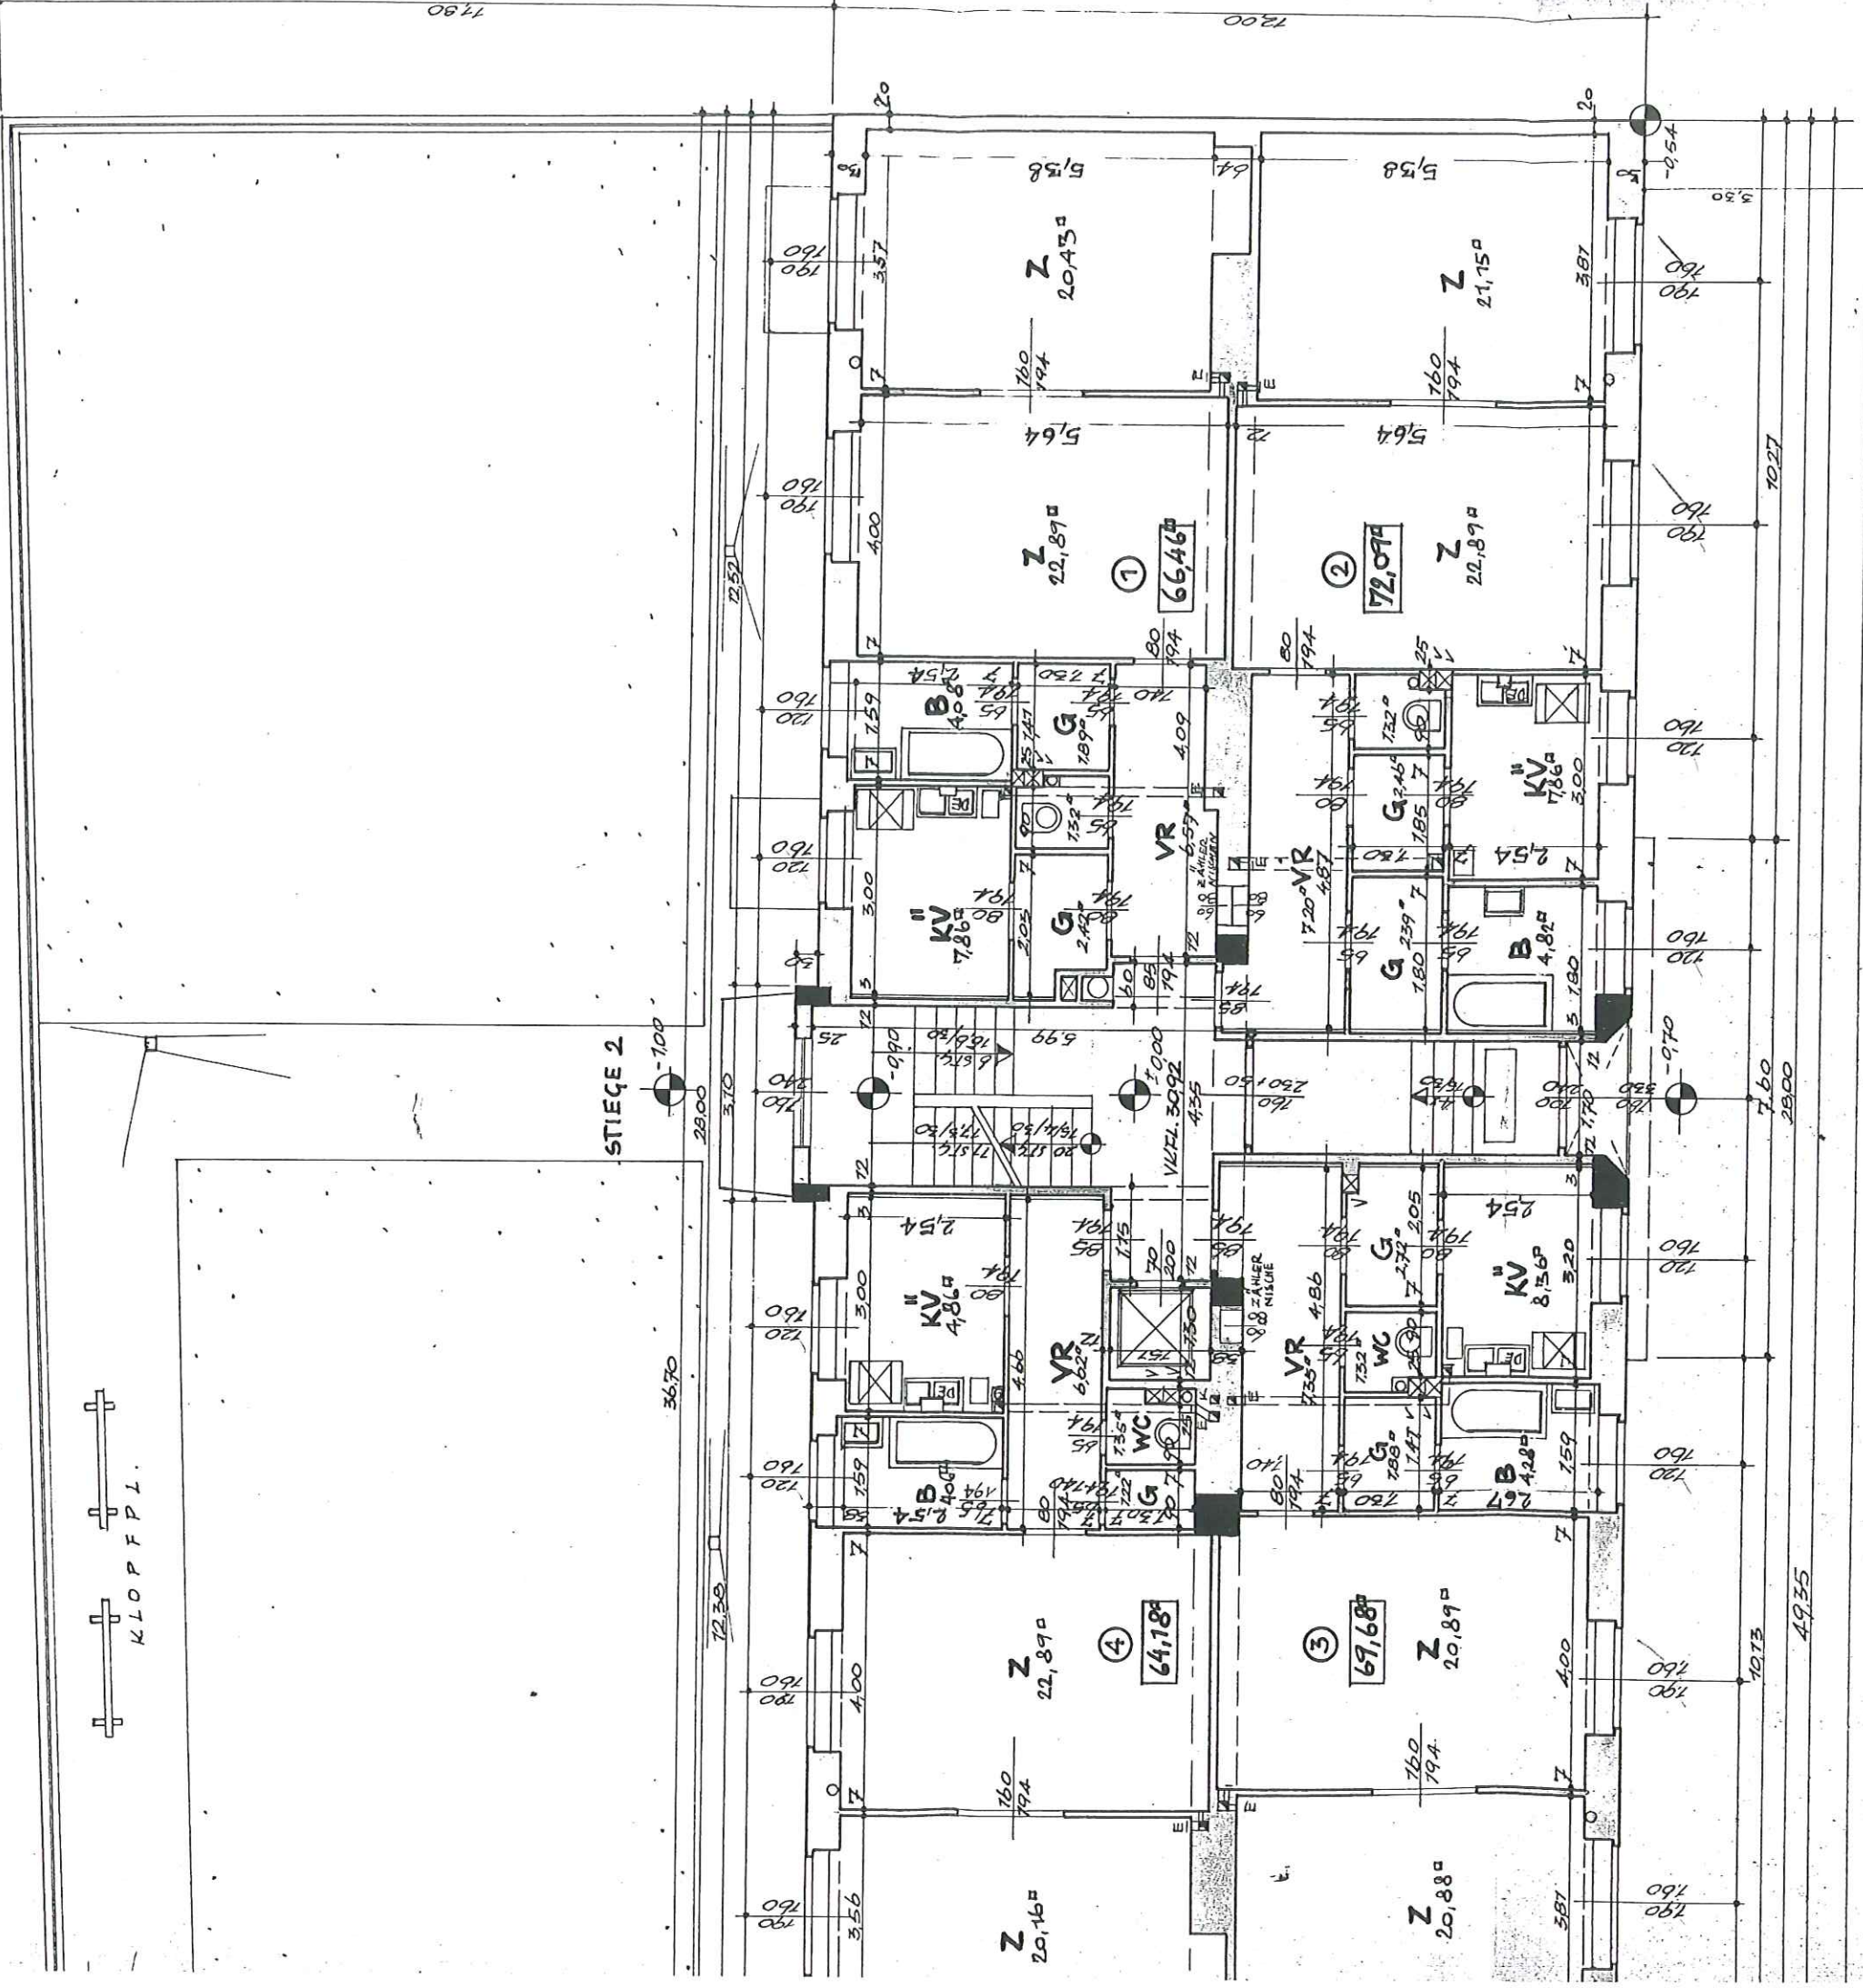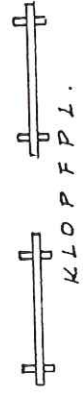

G A S S E


AUSSEN - U FEUERMAUERWERK IN "DURISOL"

PER BAUFÜHRER

STADTBAUMEISTER
 DIPL. ING. HERBERT LORENZ
 HOCH- U. TIEFBAU
 WIEN, MEHRERNGASSE 10, 1040

PER PLAN
 ARCH. DIPL. ING.
 M. THERESIEN
 ANTON LEHNER
 BEIDETER ARCH.
 WIEN, FISCHGASSE 66

1. STOCK

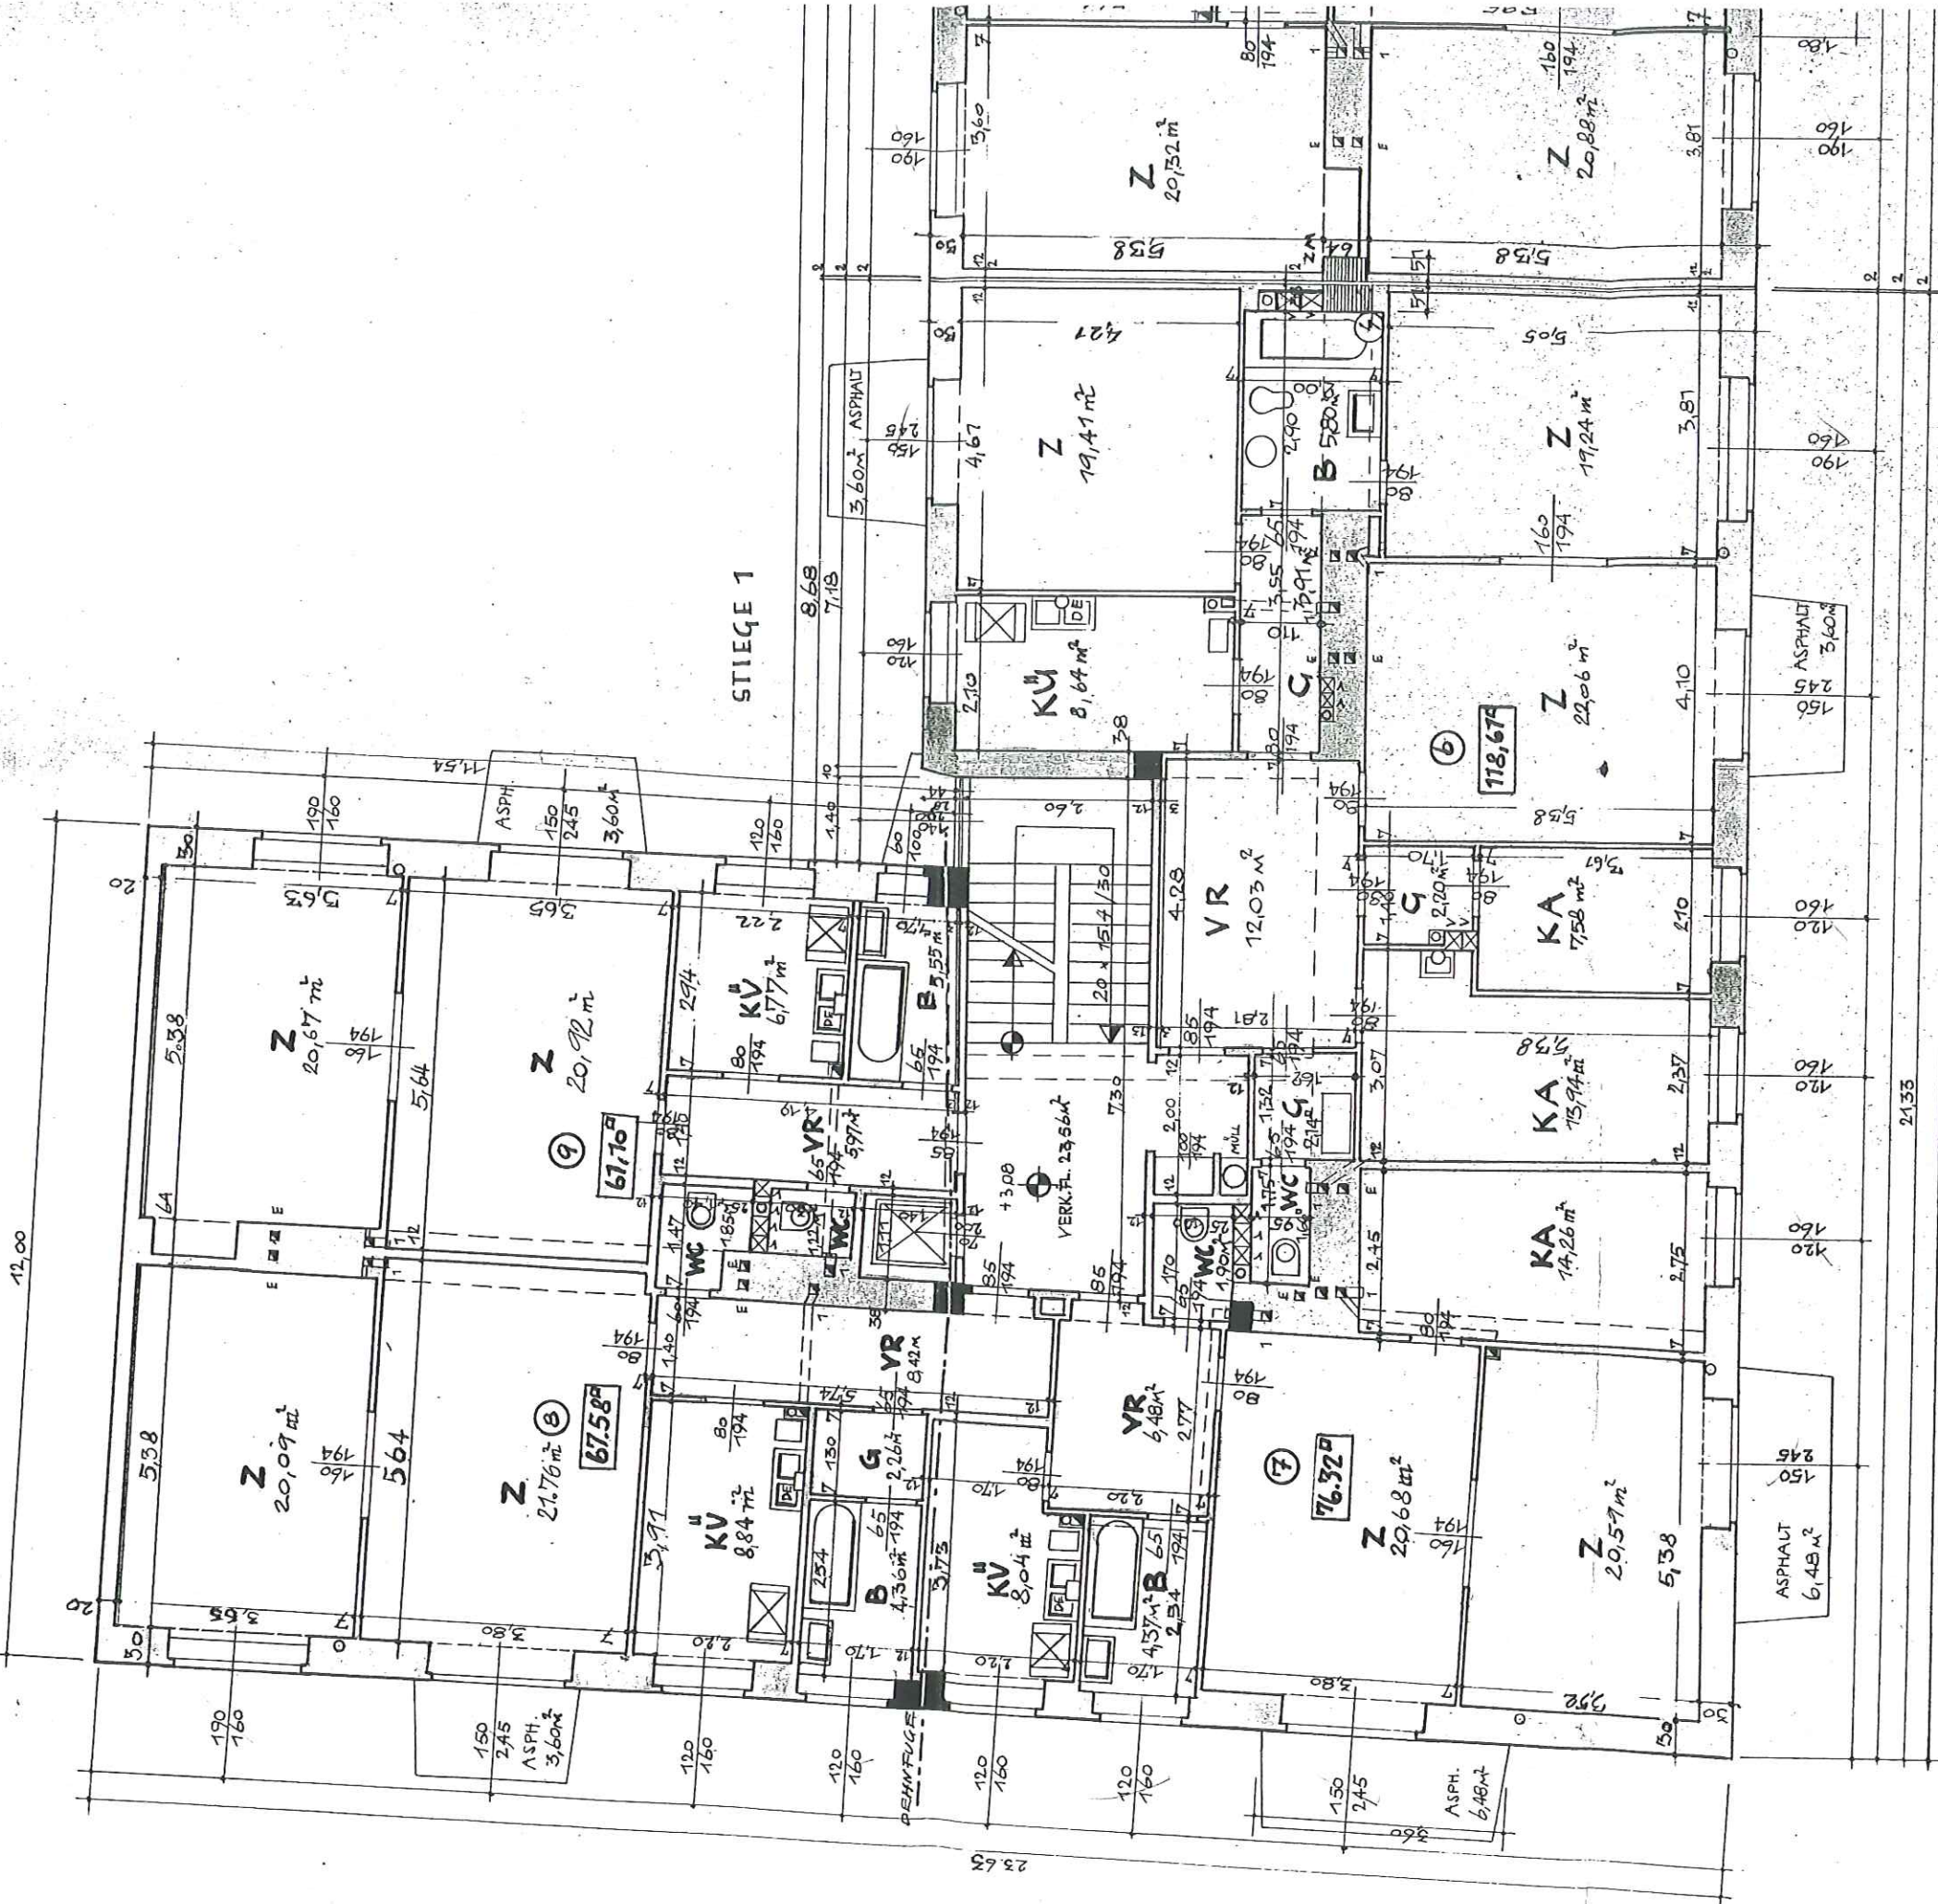


WIEN IM MÄRZ 1952
PLANNUMMER 1165a

DER BAYHERN



7. STOCK

STIEGE 2

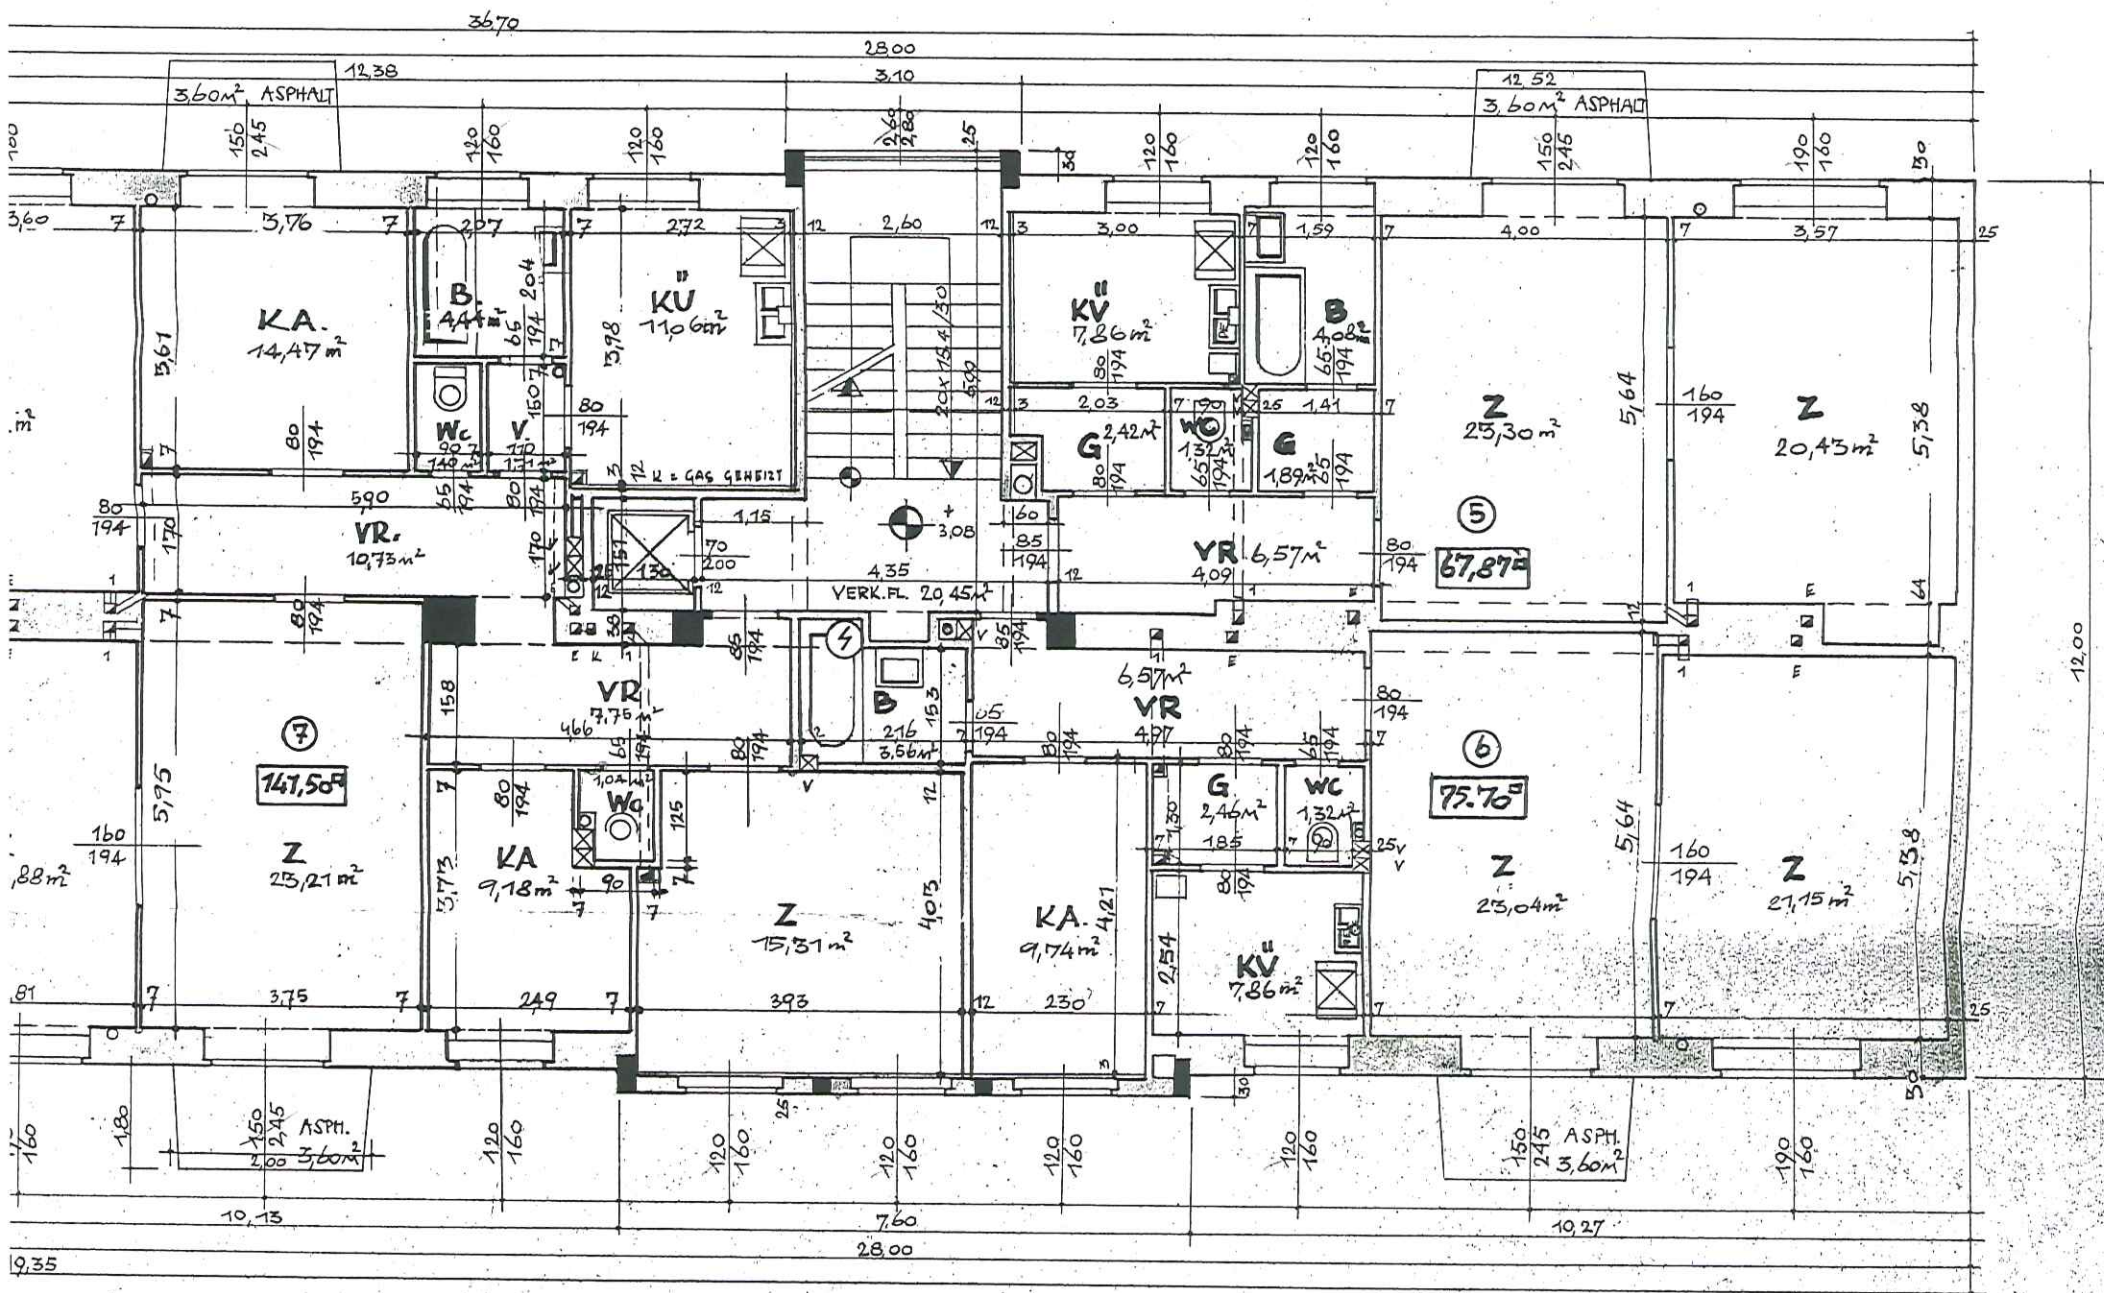

AUSSEN- UND FEUERMAUERWERK IN "DURISOL"

DER BAVFÜHRER:

STADTBAUMEISTER
DIPL. ING. HERBERT LORENZ

HOCH- u. TIEFBAU
WEIßBURGGASSE
BERGHEIM

DER PLANVERSEER
ARCHIDIPL. TONI SENHARDT
M. THERESIENSTR. 103 A 16464

1. DIPLOMA TO: HENHARDT
HERESIA ¹⁹⁶⁴ ~~1963~~ ¹⁹⁶⁴ ~~1963~~ A 164 64
H. Henhardt

2. STOCK



~~DER~~ BAVHERR:




IN 4; BLECHTVMGASSE 32 - RAINERGASSE 30 EZ 88

.STOCK MST. 1:100

2. STOCK

STIEGE 2

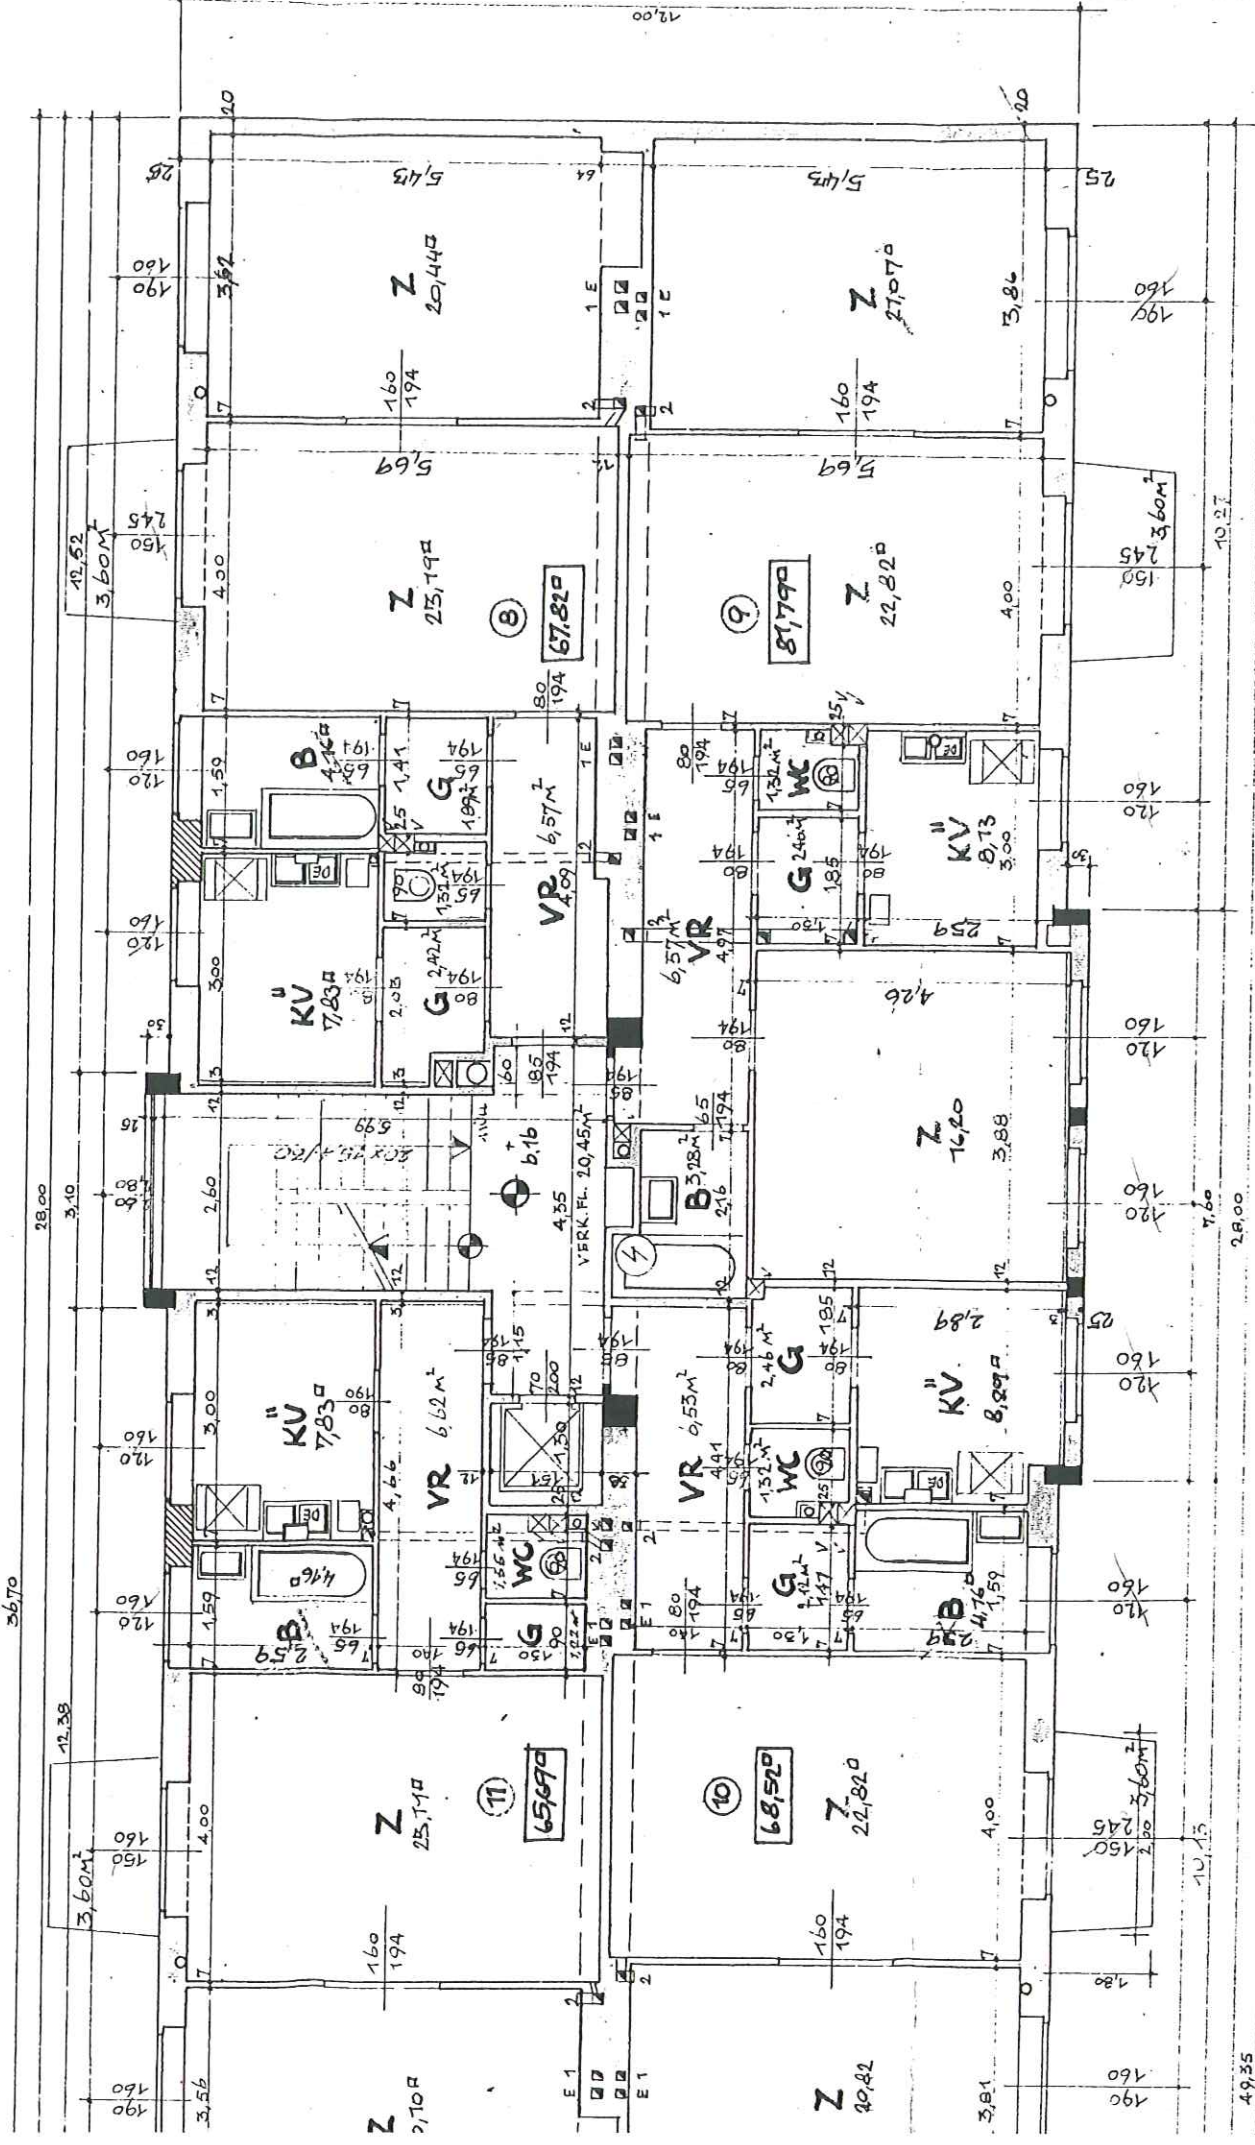

AUSSEN-U.FEUEZMAUERWERK IN DURISOL


DER BAUFÜHRER:
STADTBAUMEISTER
DIPL. ING. HERBERT LORENZ
HOCH- u. TIEFBAU
WIEN, WEIHBURGASSE 11
1060



DER ARCH. DIPL. ANTON LENHARDT
M. THERESIENSTR. 19, A 1640
ASSER
LENHARDT

Anton Lenhardt

AUSWECHSLUNGSPLAN FÜR DEN WIEDERAUFBAU DES HAUSES WIEN 4; BI 3. STOCK

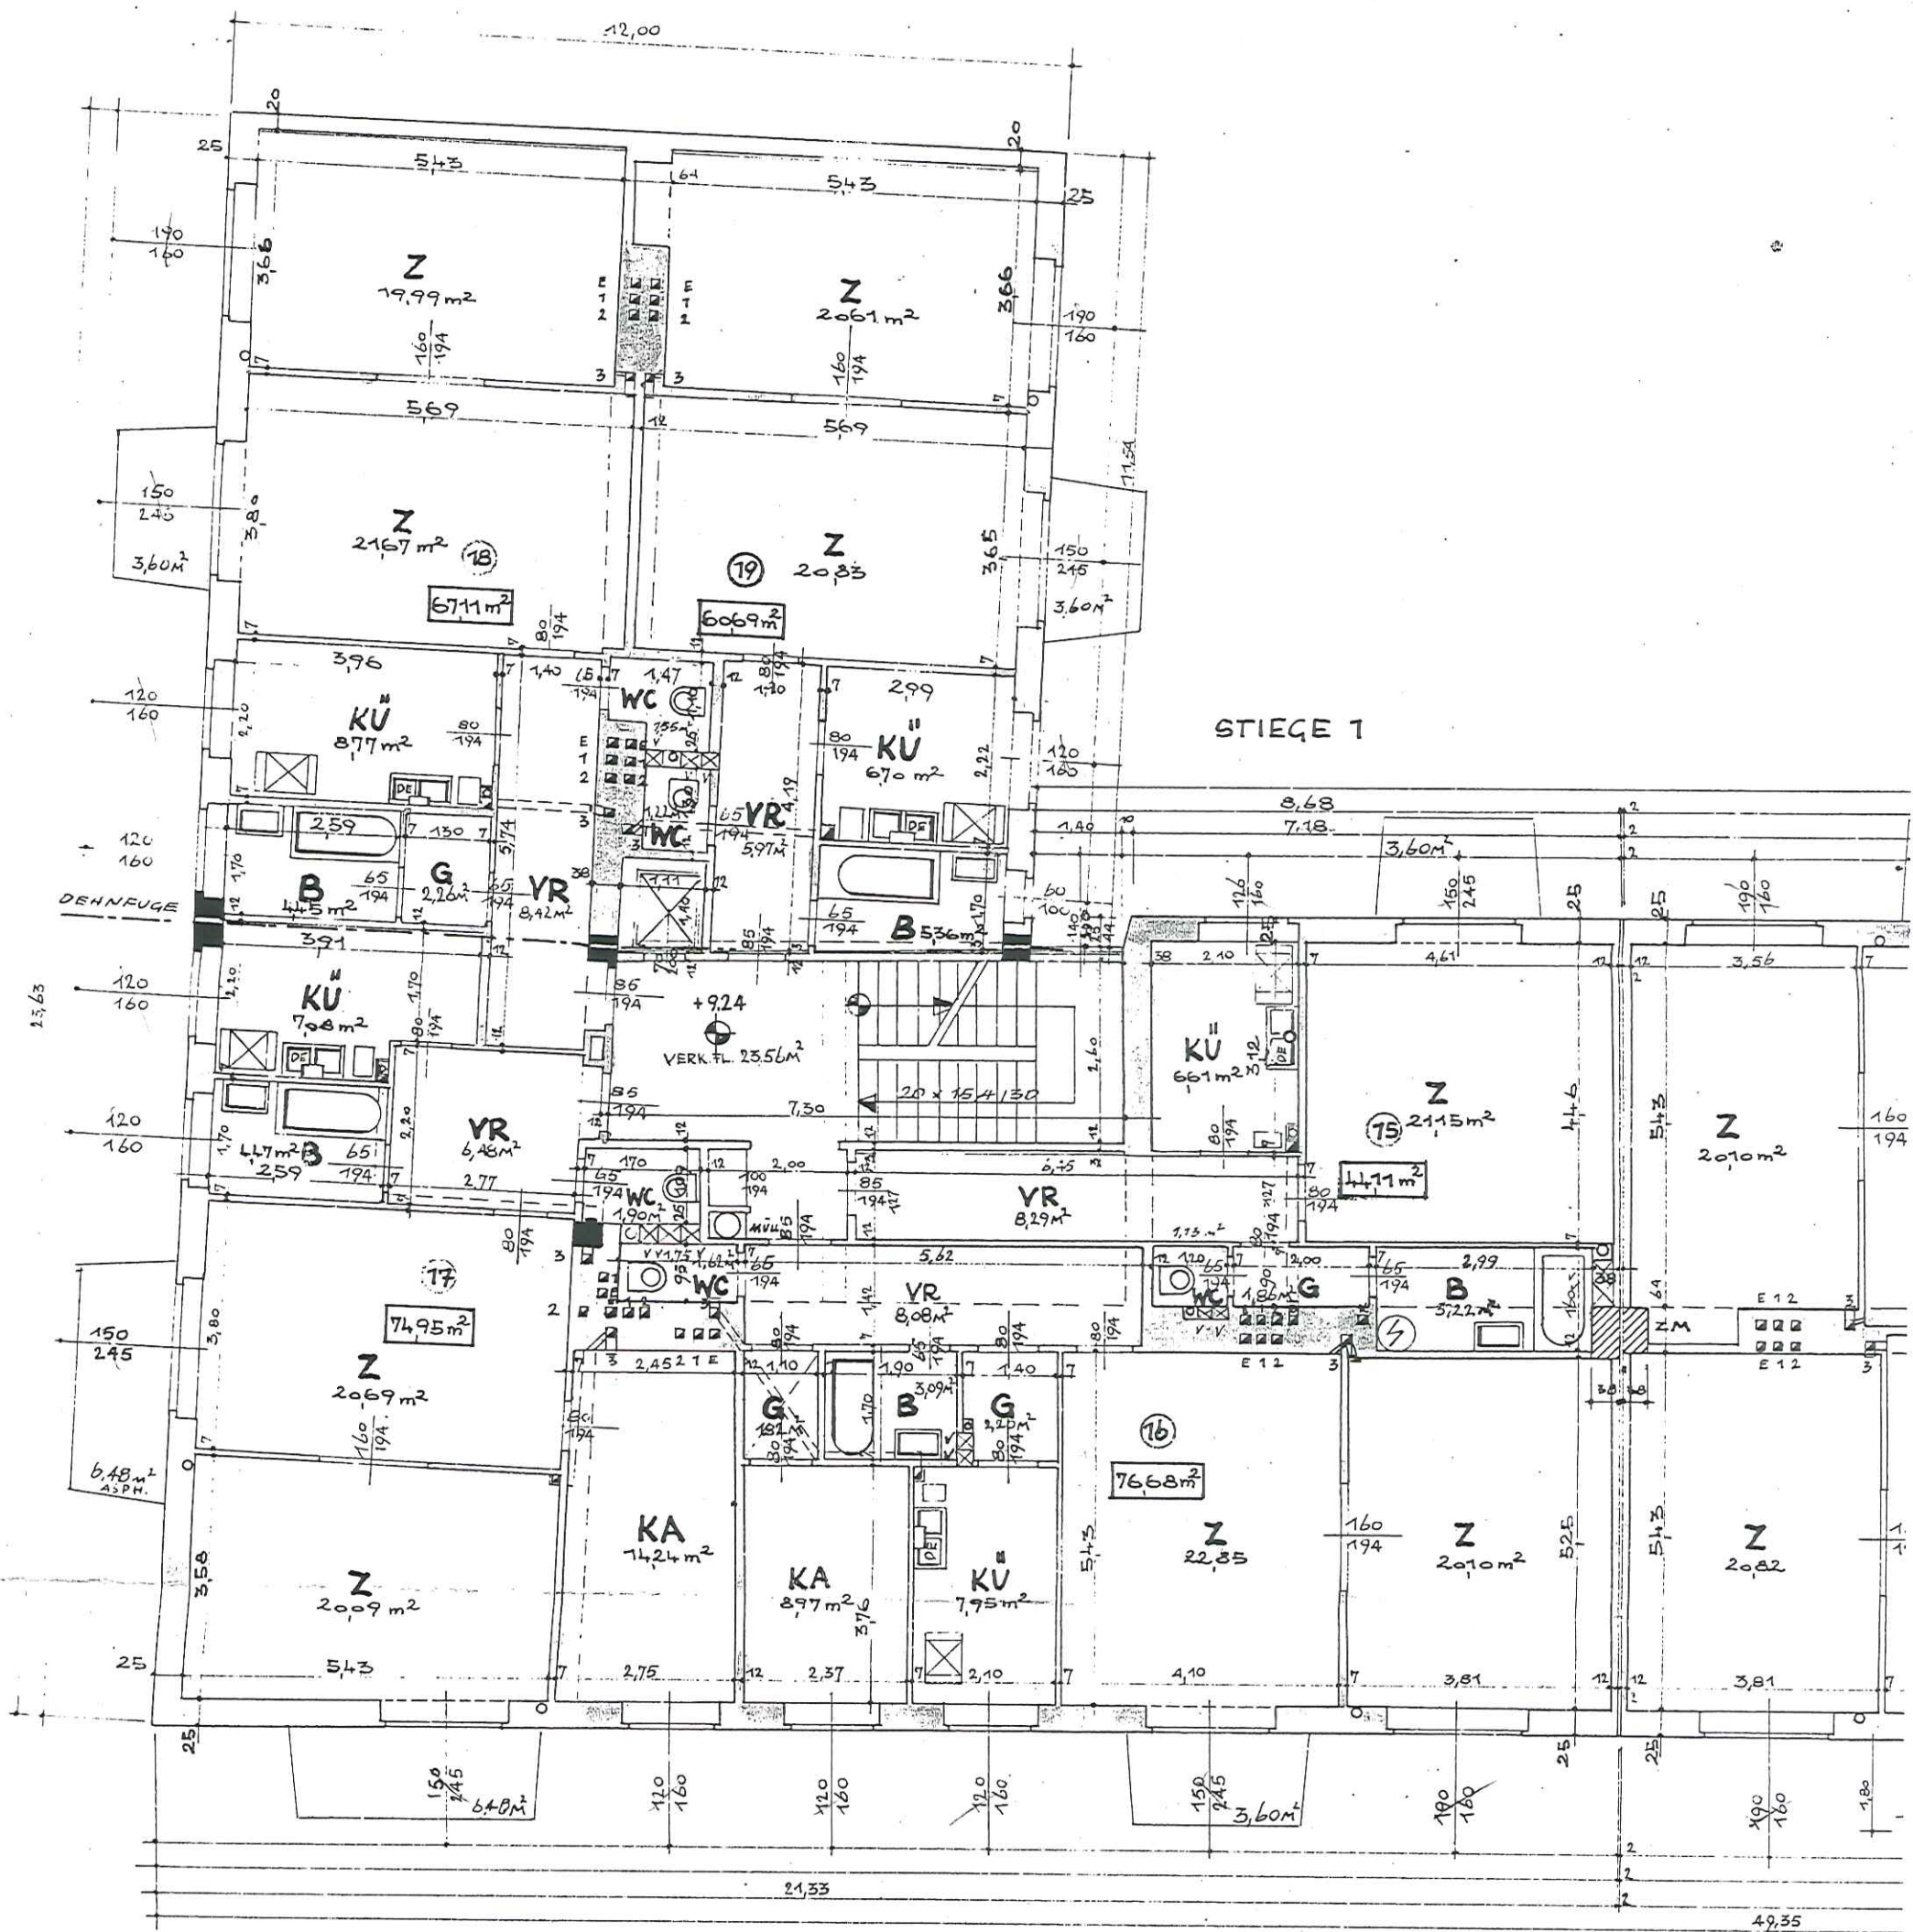

WIEN IM MÄRZ 1952
PLANNUMMER a 1165

DER BAUHERR:




4; BLECHTVMGASSE 32-RAINERGASSE 30 EZ: 88

DCK MST. 1:100

3. STOCK

STIEGE 2

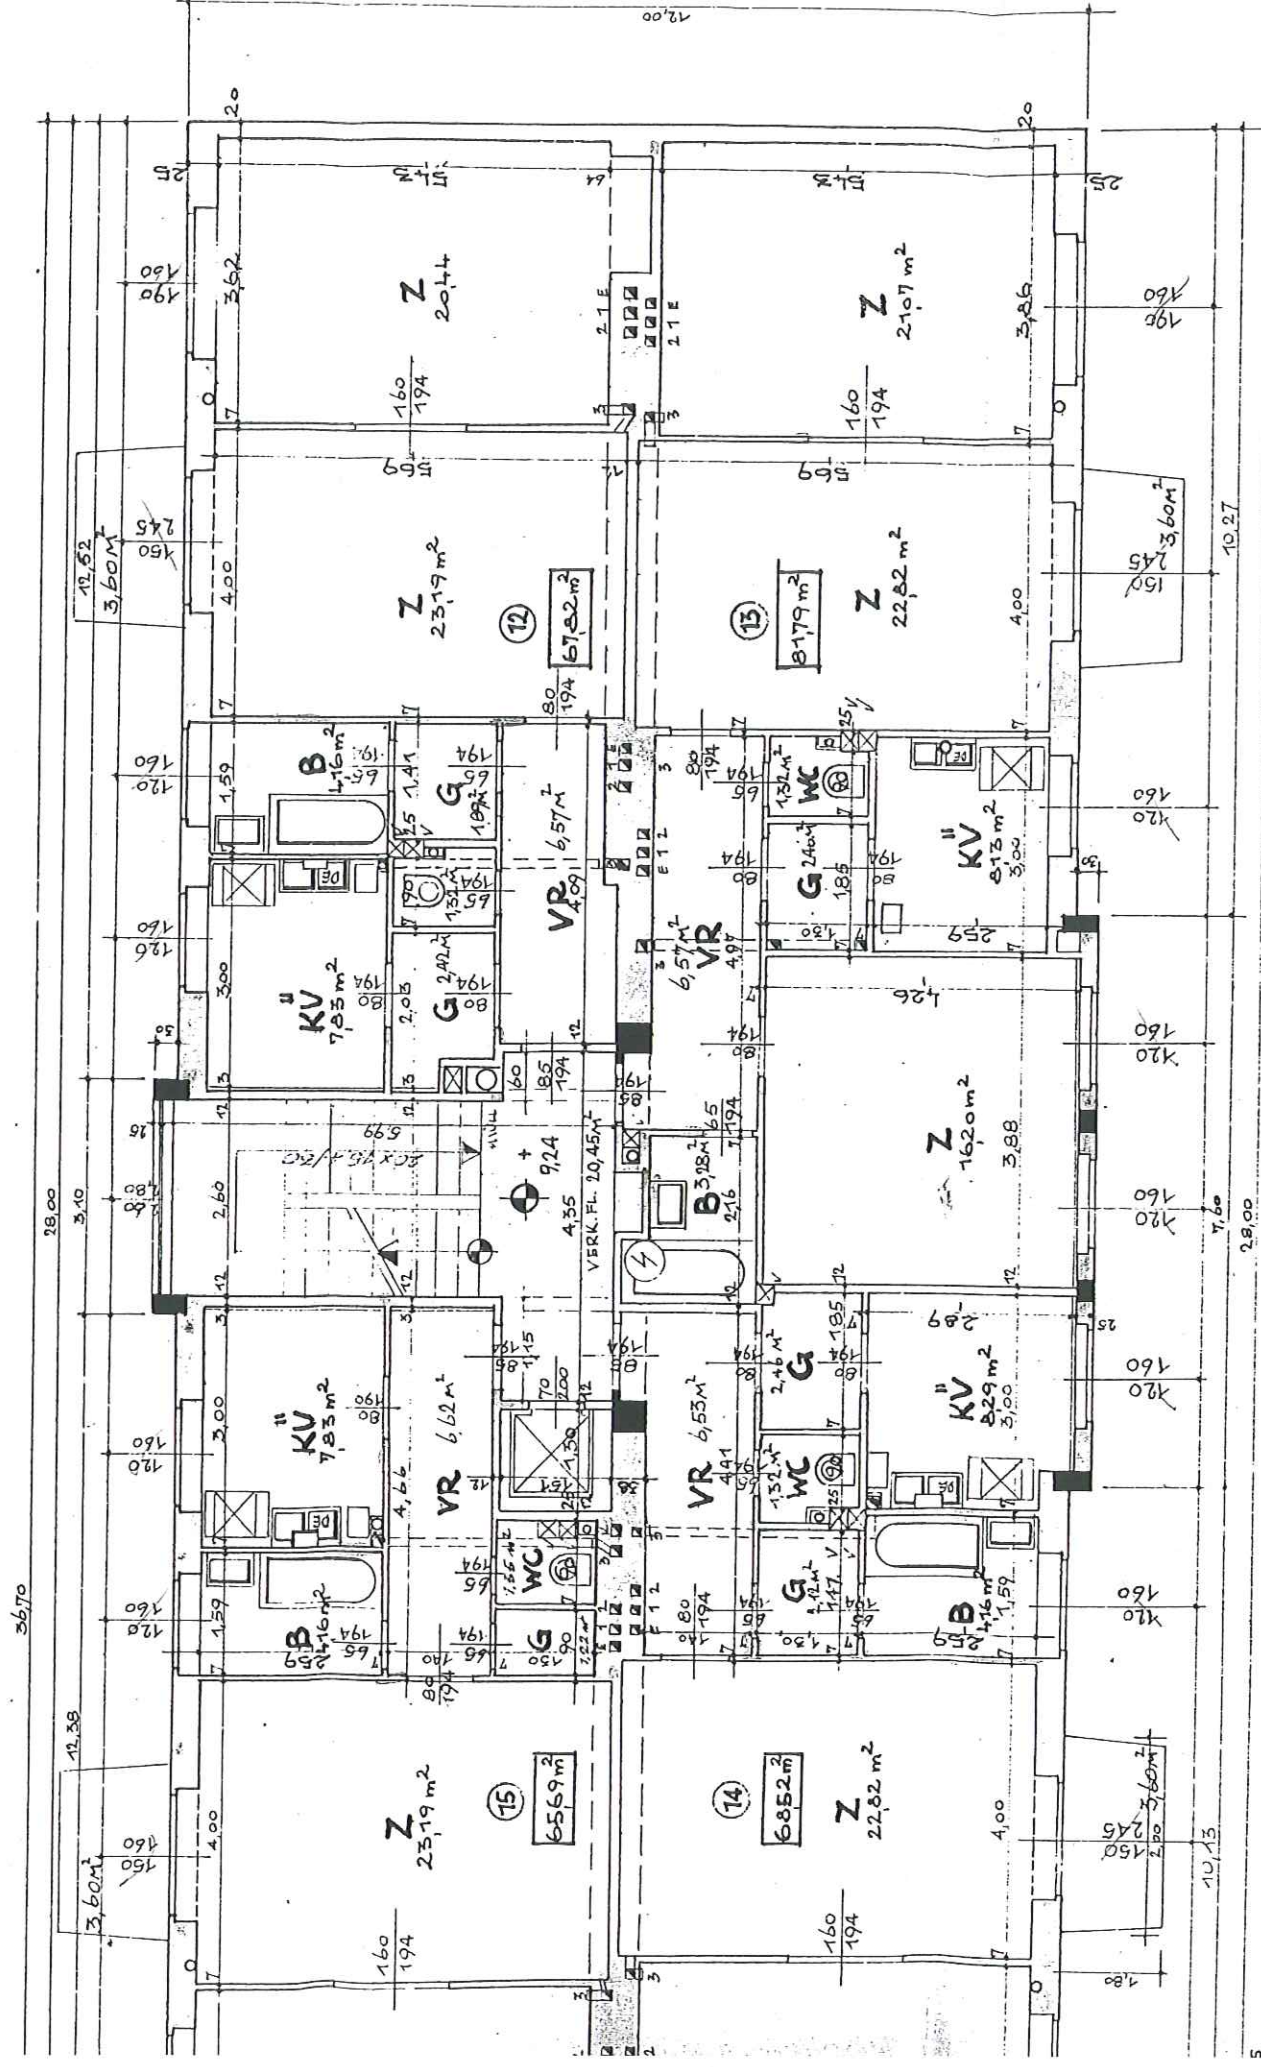

AUSSEN- u. FEUERMAUERWERK IN "DURISOL"

DER BAUFÜHRER:

DIPL. ING. HERBERT LORENZ

HOCH- u. NIEFBAU


WIEN WEIHBURGASSE 11

Telefon 212.6.12




PER PLANVERFÄSSER:
ARCH. DIPL. ING. TONY LENHARDT
M. THERESIENSTR. 19 1040 WIEN

4. STOCK

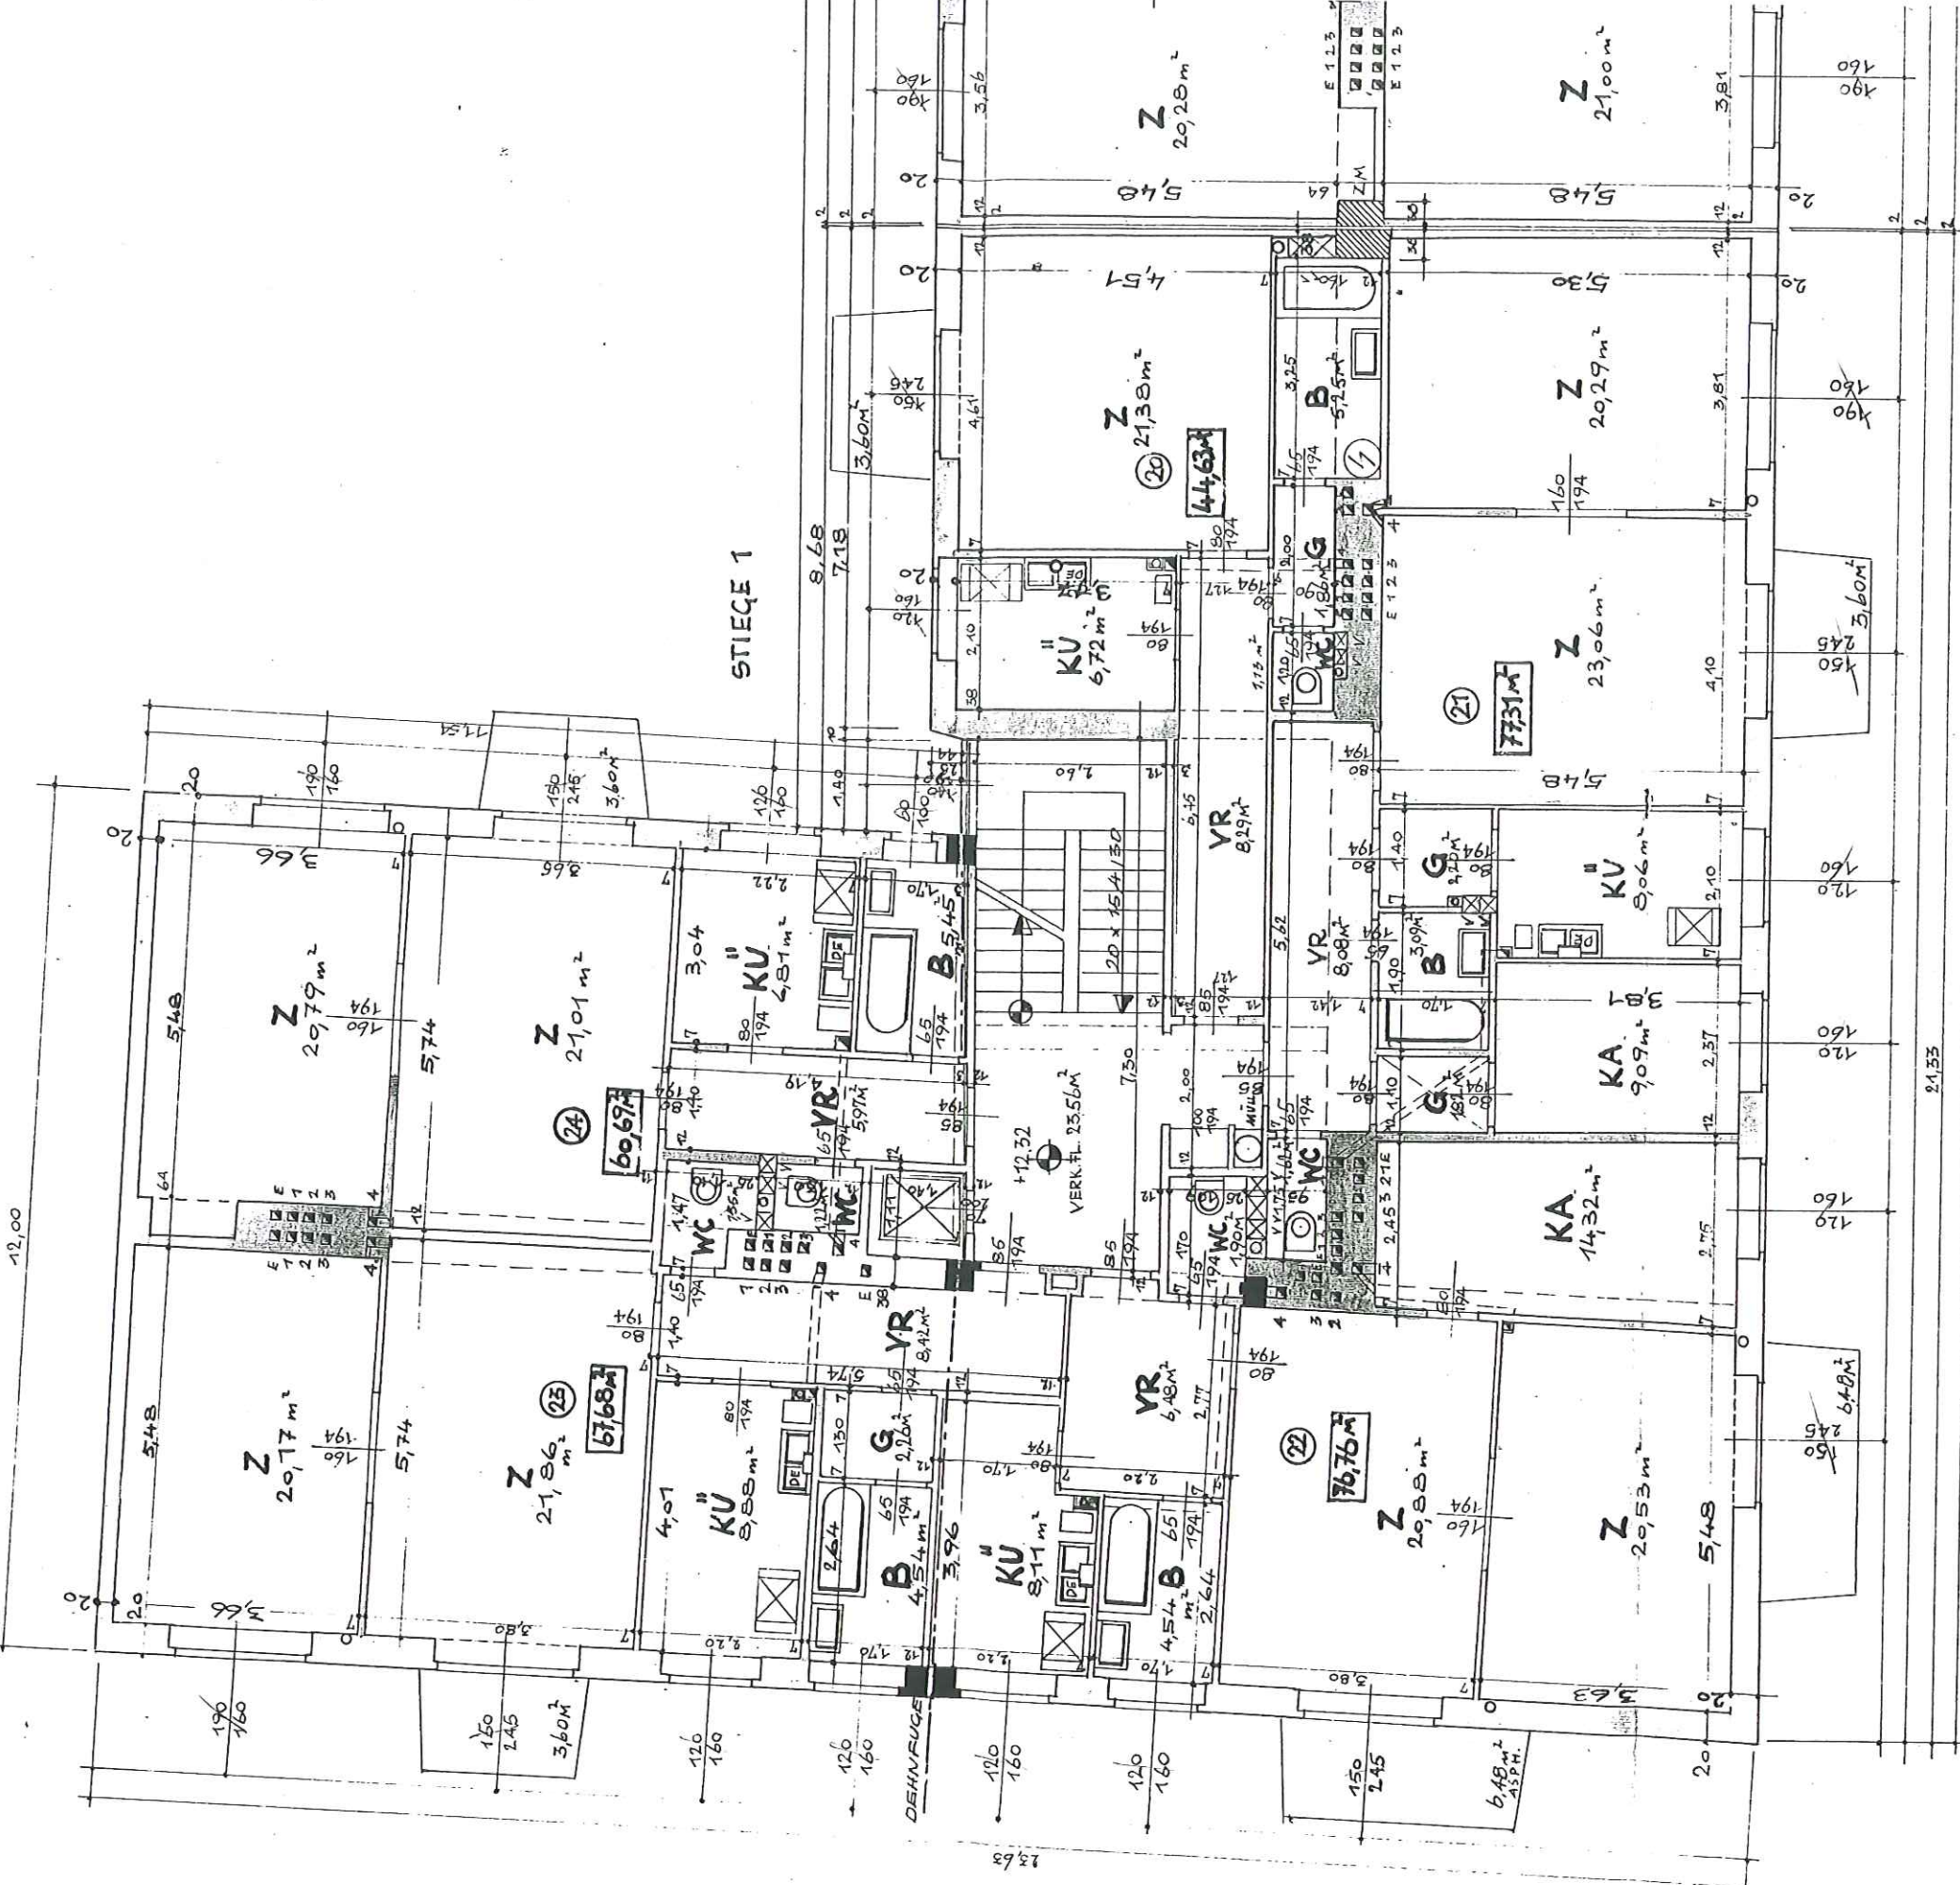

WIEN IM MÄRZ 1952
PLANNUMMER 1165 a


DER BÄUHER:

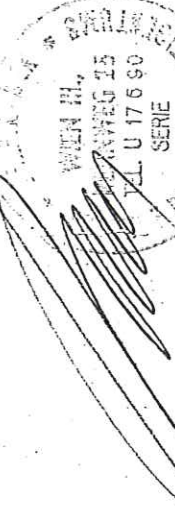

EN 4; BLECHTVRMGASSE 32 - RAINERGASSE 30 EZ: 88

1. STOCK MST. 1:100

4. Stock

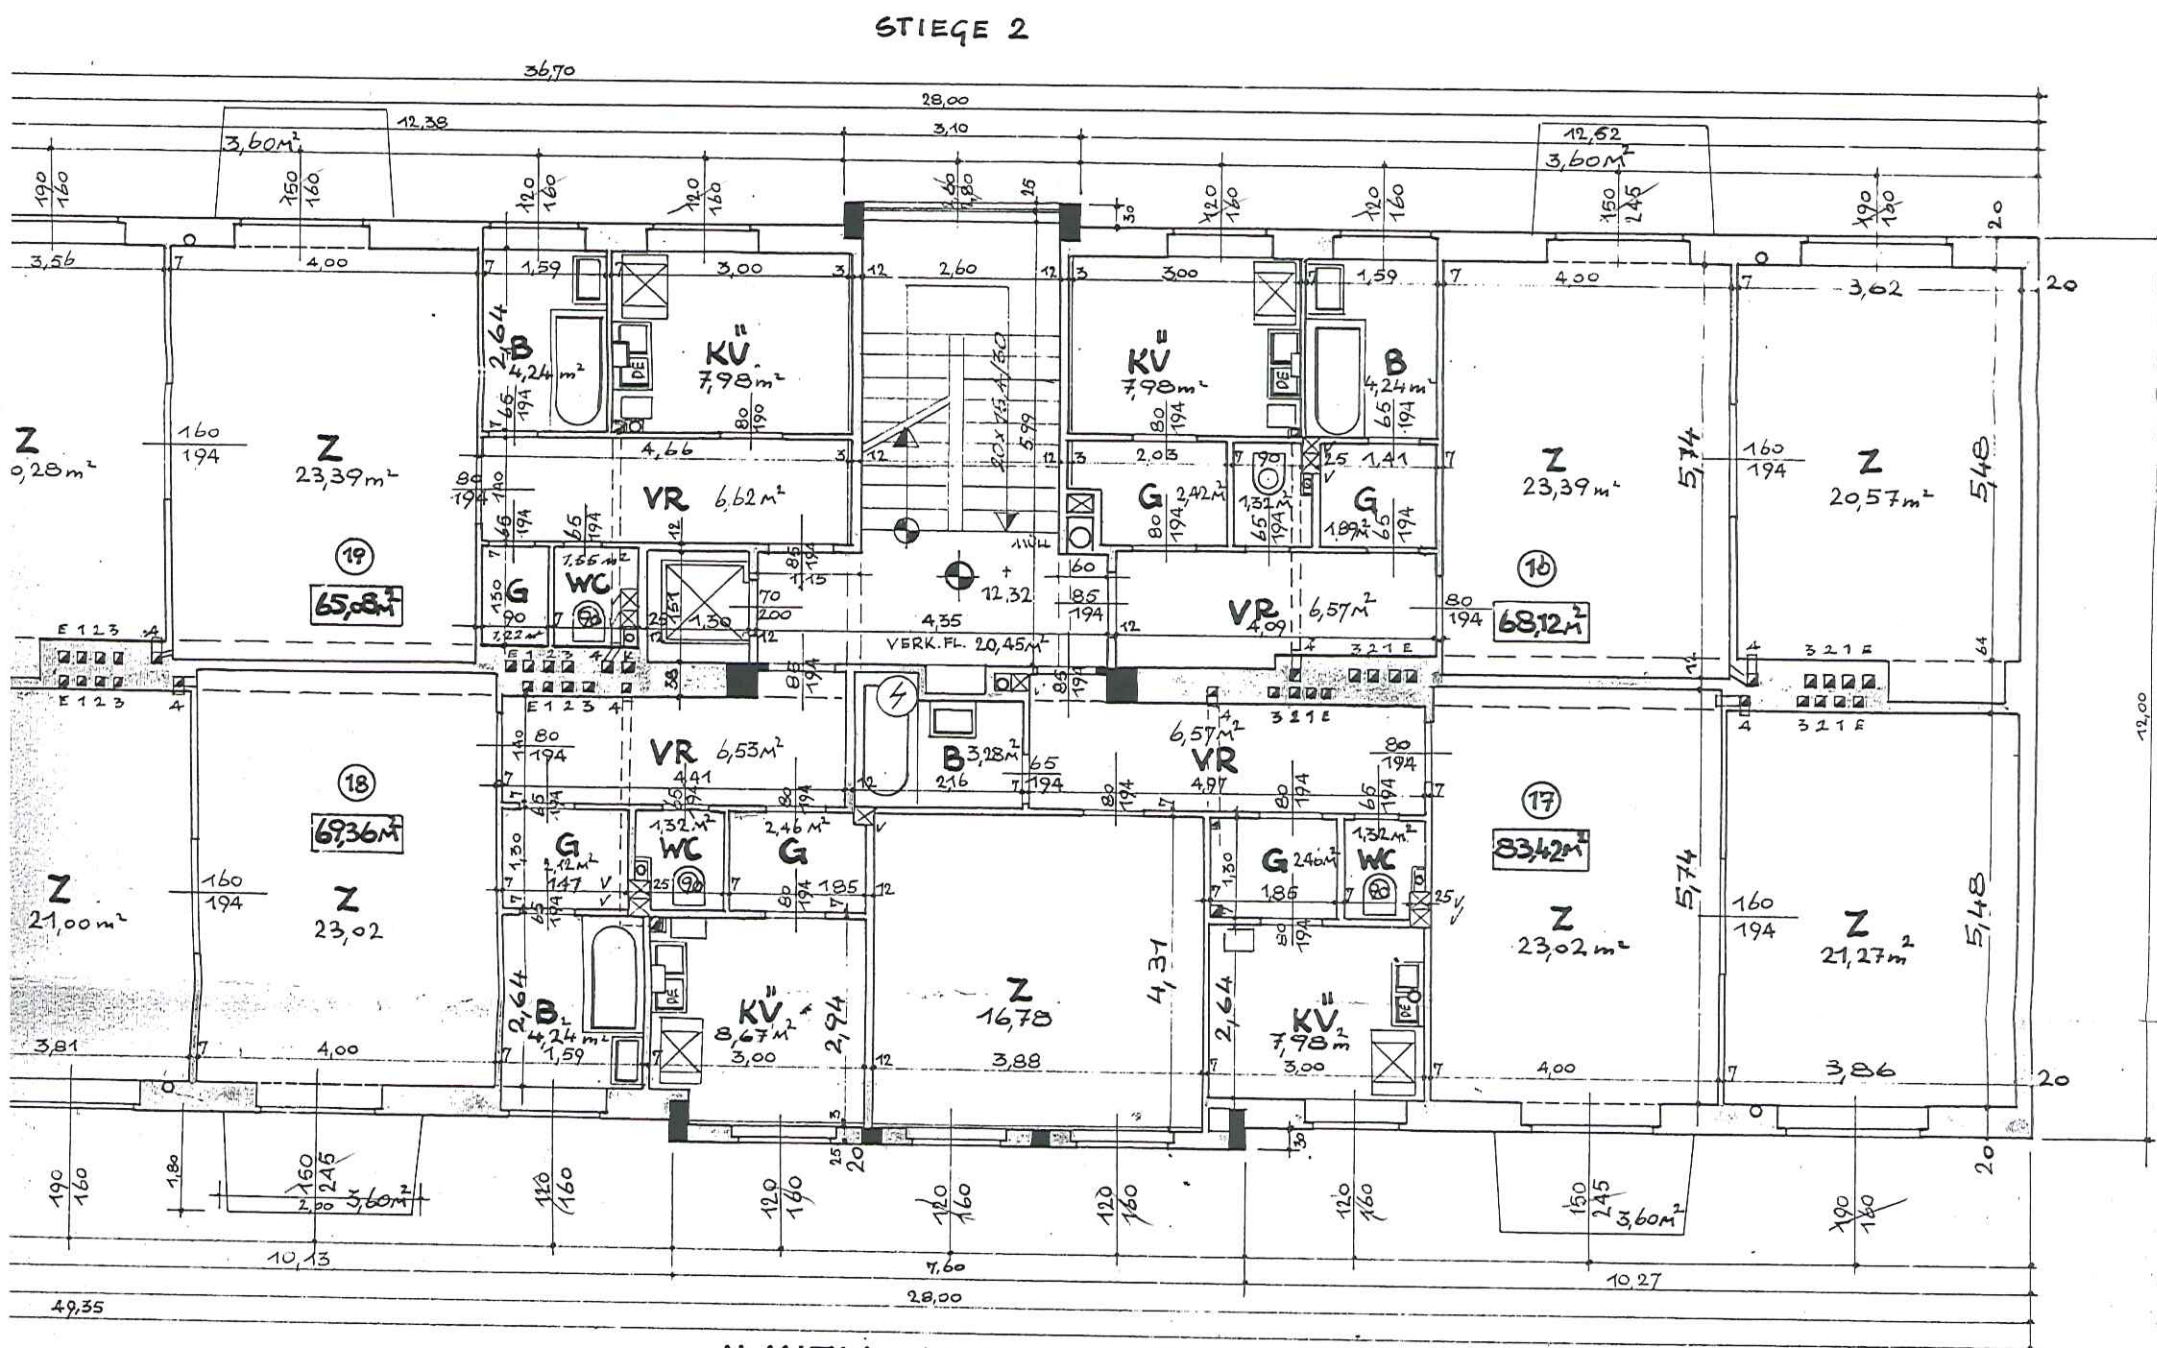

AUSSEN- UND FEUERMAUERWERK IN "DURISOL"


DER BAUFÜHRER:

STADTBAUMEISTER
DIPL. ING. HERBERT LORENZ
HOCH- UND TIEFBAU
WIEN, REINHOLDGASSE 10
TELEFON 11.1.95

DER PLATTVERFASSER:
ARCH. DIPL. J. TONI LENHARDT
M. THERESIENSTR. 19, A-1040 VIENNA

Anton Lenhardt

AUSWECHSLUNGSPLAN FÜR DEN WIEDERAUFBAU DES HAUSES WIEN 4; BLECHTUM
5. STOCK; MST.

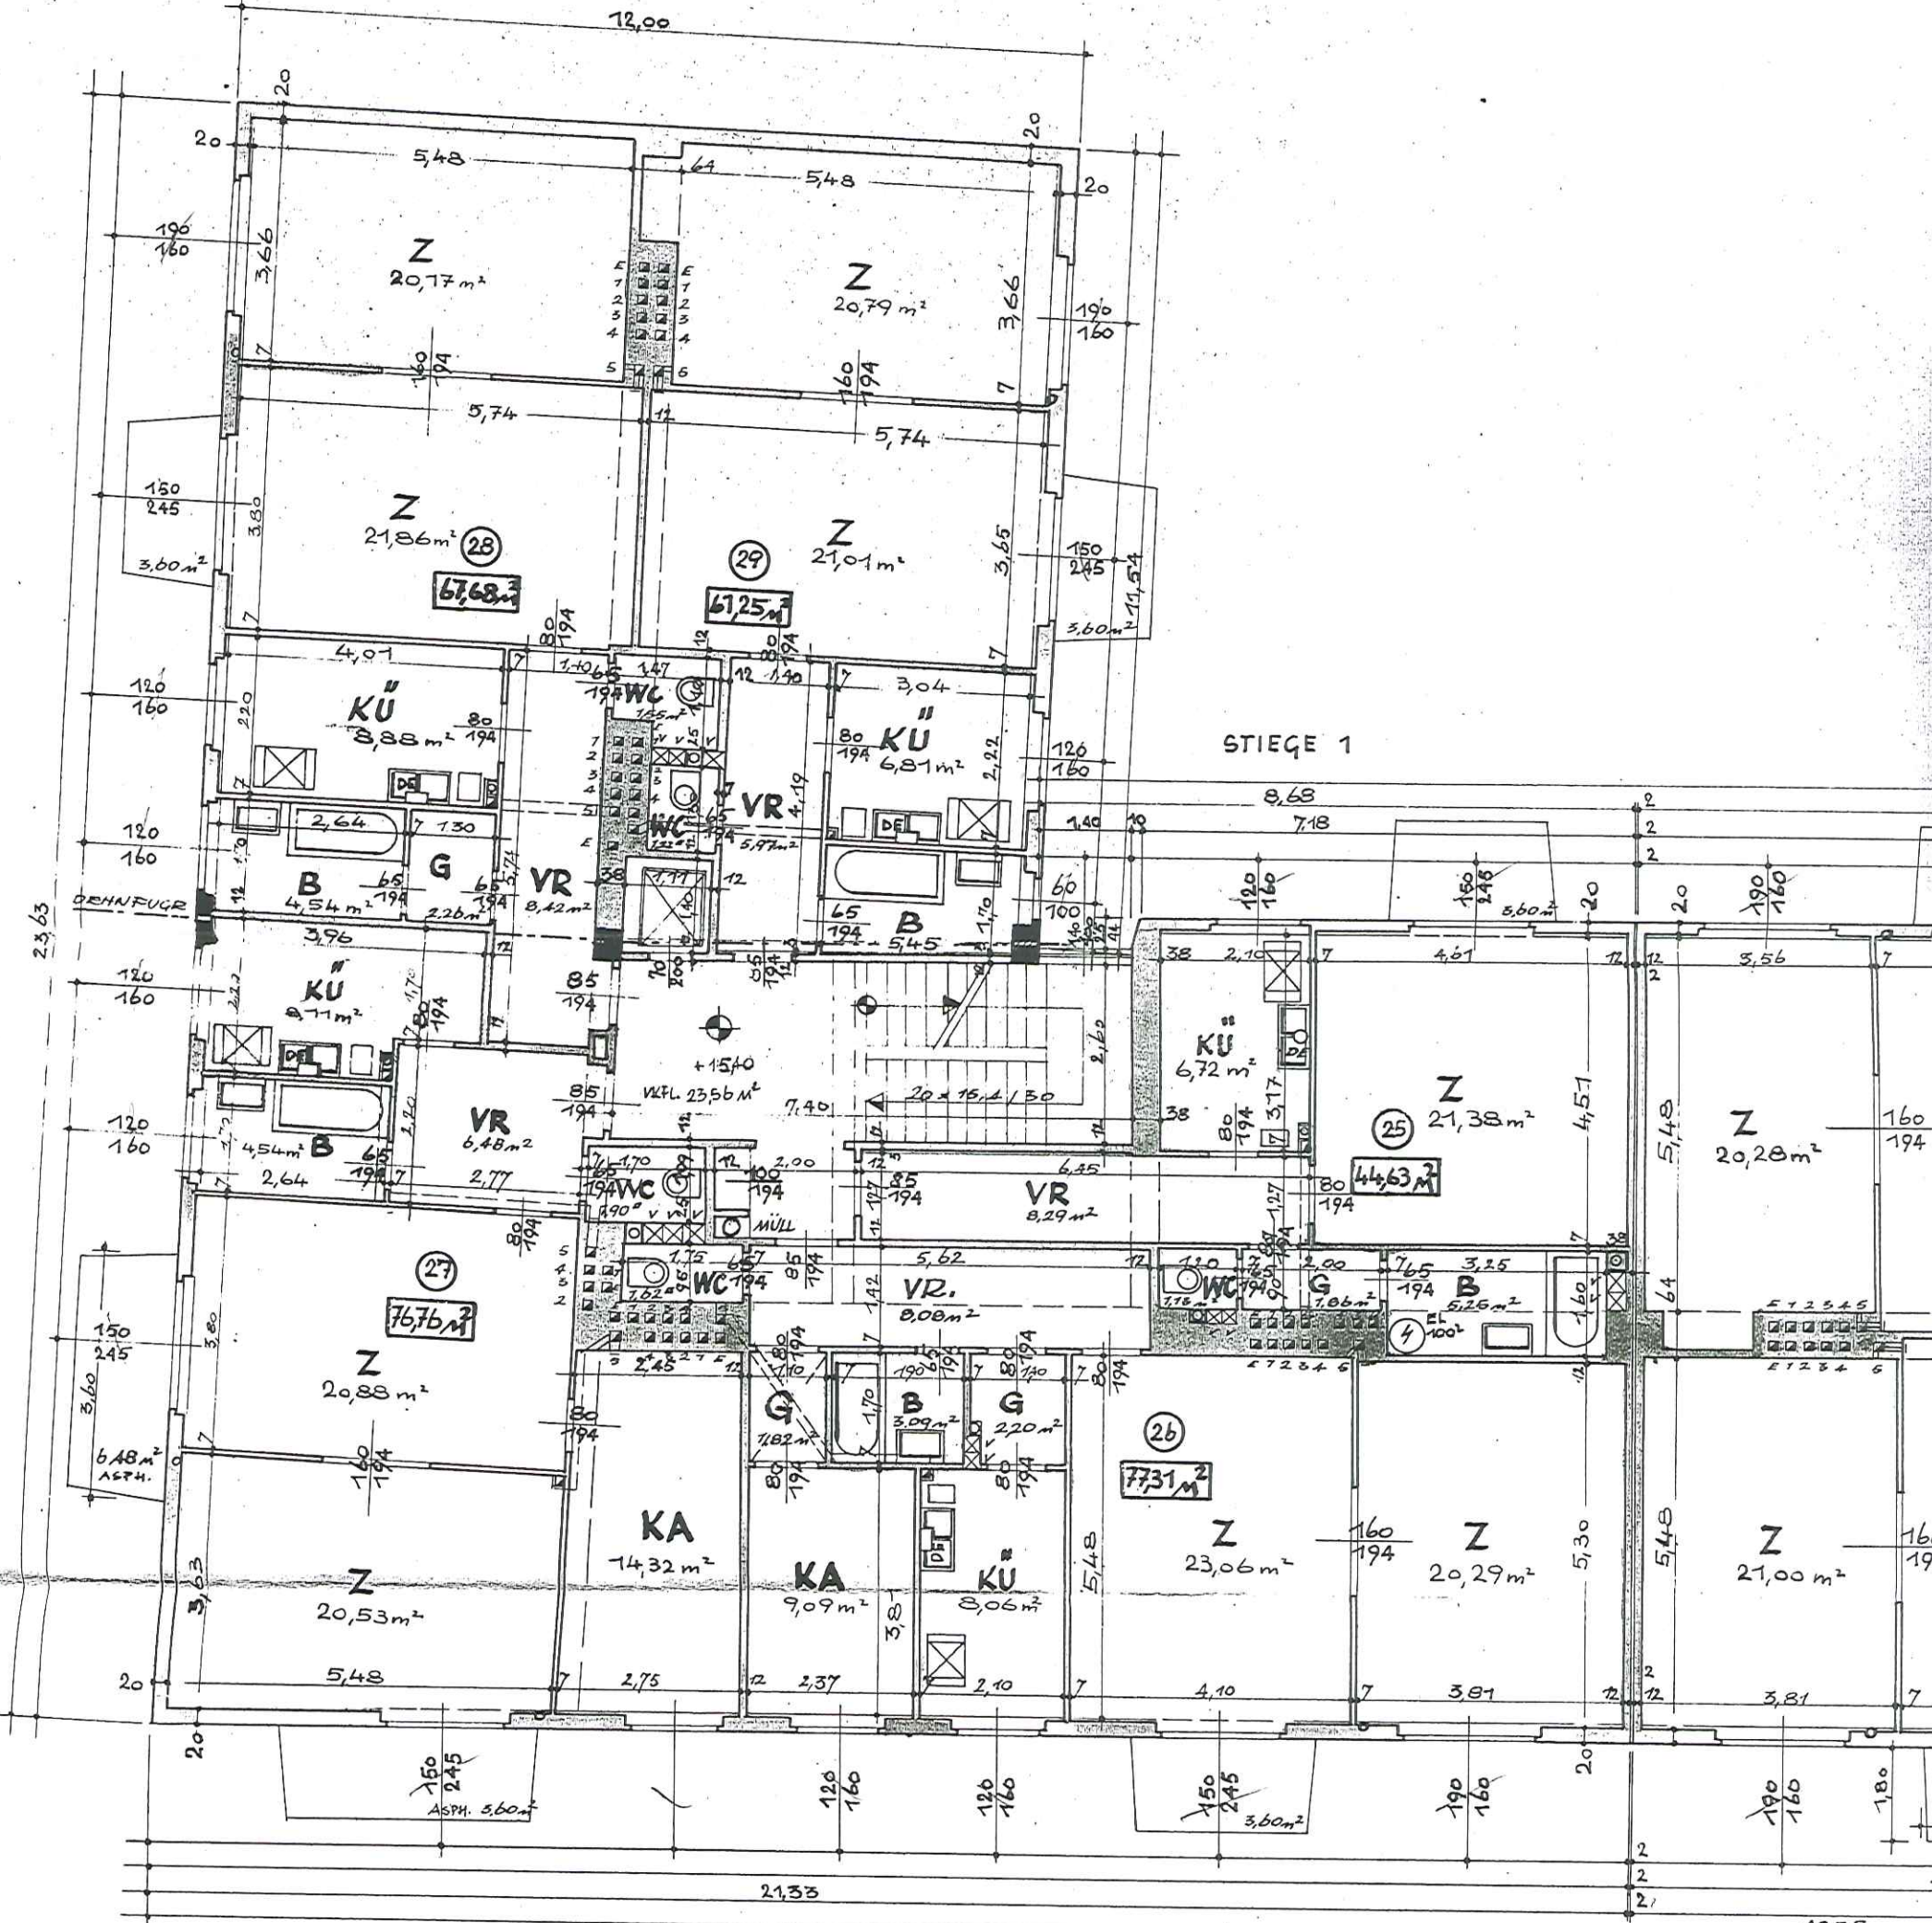

WIEN IM MÄRZ 1952
PLANNUMMER 1165 a.

DER BAUHERR:

VERBAUERE

5. Stock




STADTBAUMEISTER
DIPL. ING. HERBERT LORE
HOCH- U. TIEFBAU
WEIßBURGGASSE 10.

DER PLANVERFASSER:
ARCH. DIPL. JNG. TOM LENHARDT
M. THERESIENSTR. 19, A-1040 66



b. STOCK; M_{ST} = 100

6. STOCK

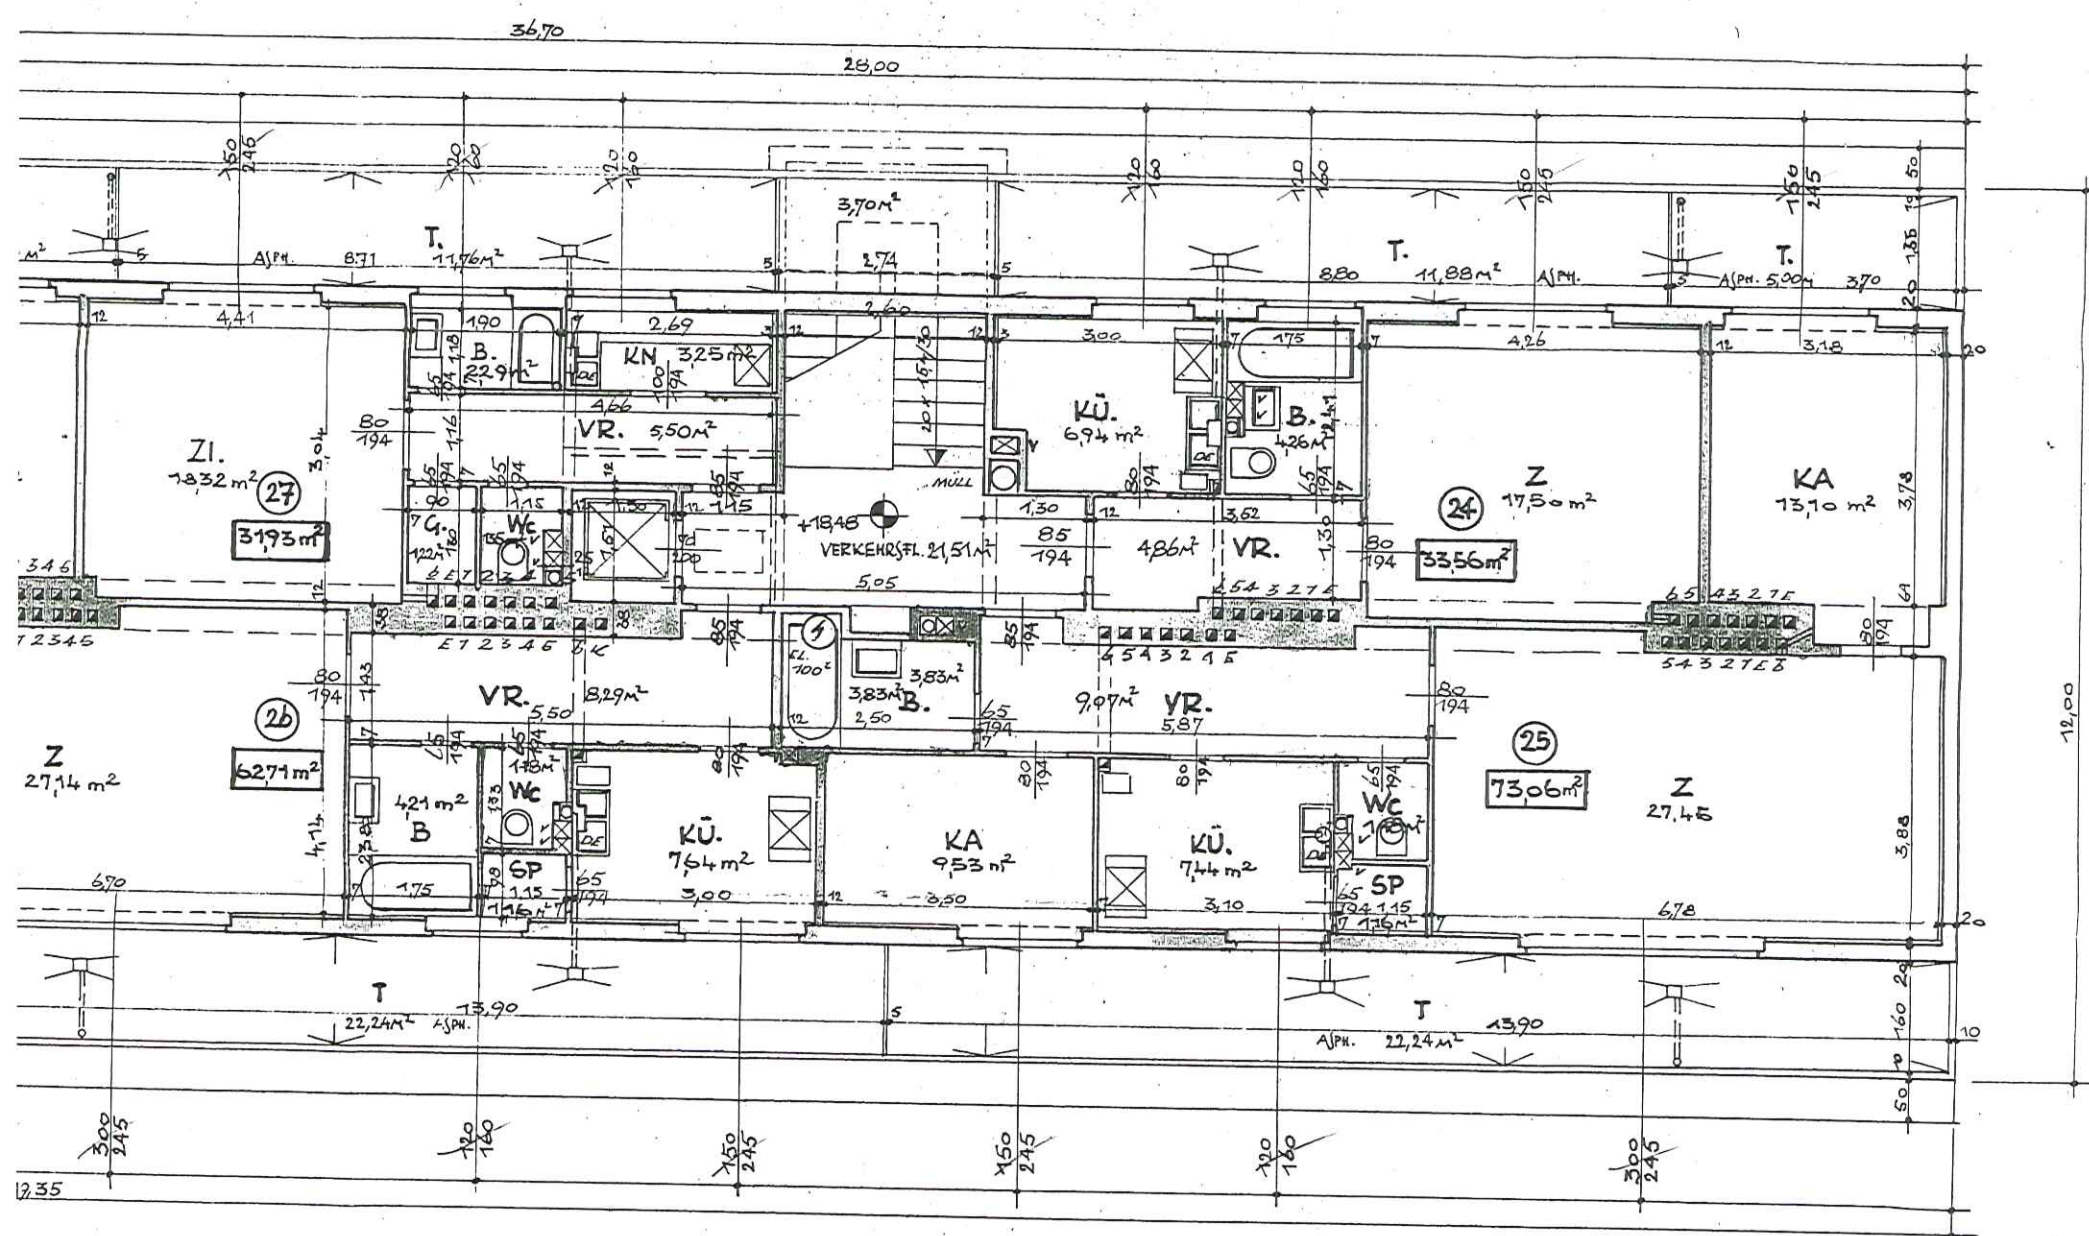


AUSSEN - U. FEUERMAUERWERK IN "DURISOL"

STADTBAUMEISTER
DIPL. ING. HERBERT LORENZ
HOCH- U. TIEFBAU,
WIEN, WEINBURGGASSE 12.
TELEFON 82-0-96

DER PLANVERTAFISSE
ARCH. DIPL. JNG. TONI LENZARDT
LM. THERESIENSTR. 10. A-64 66

ANTON LEONARDI
DIPL. VERFAHRER
DIPL. JON. LEONARDI
RESIDENT. 19. AUG. 4 66
Maria Theresien-Str. 4 66

AUSWECHSLUNGSPLAN FÜR DEN WIEDERAUFBAU DES HAUSES WIEN 4. BL 6. STG

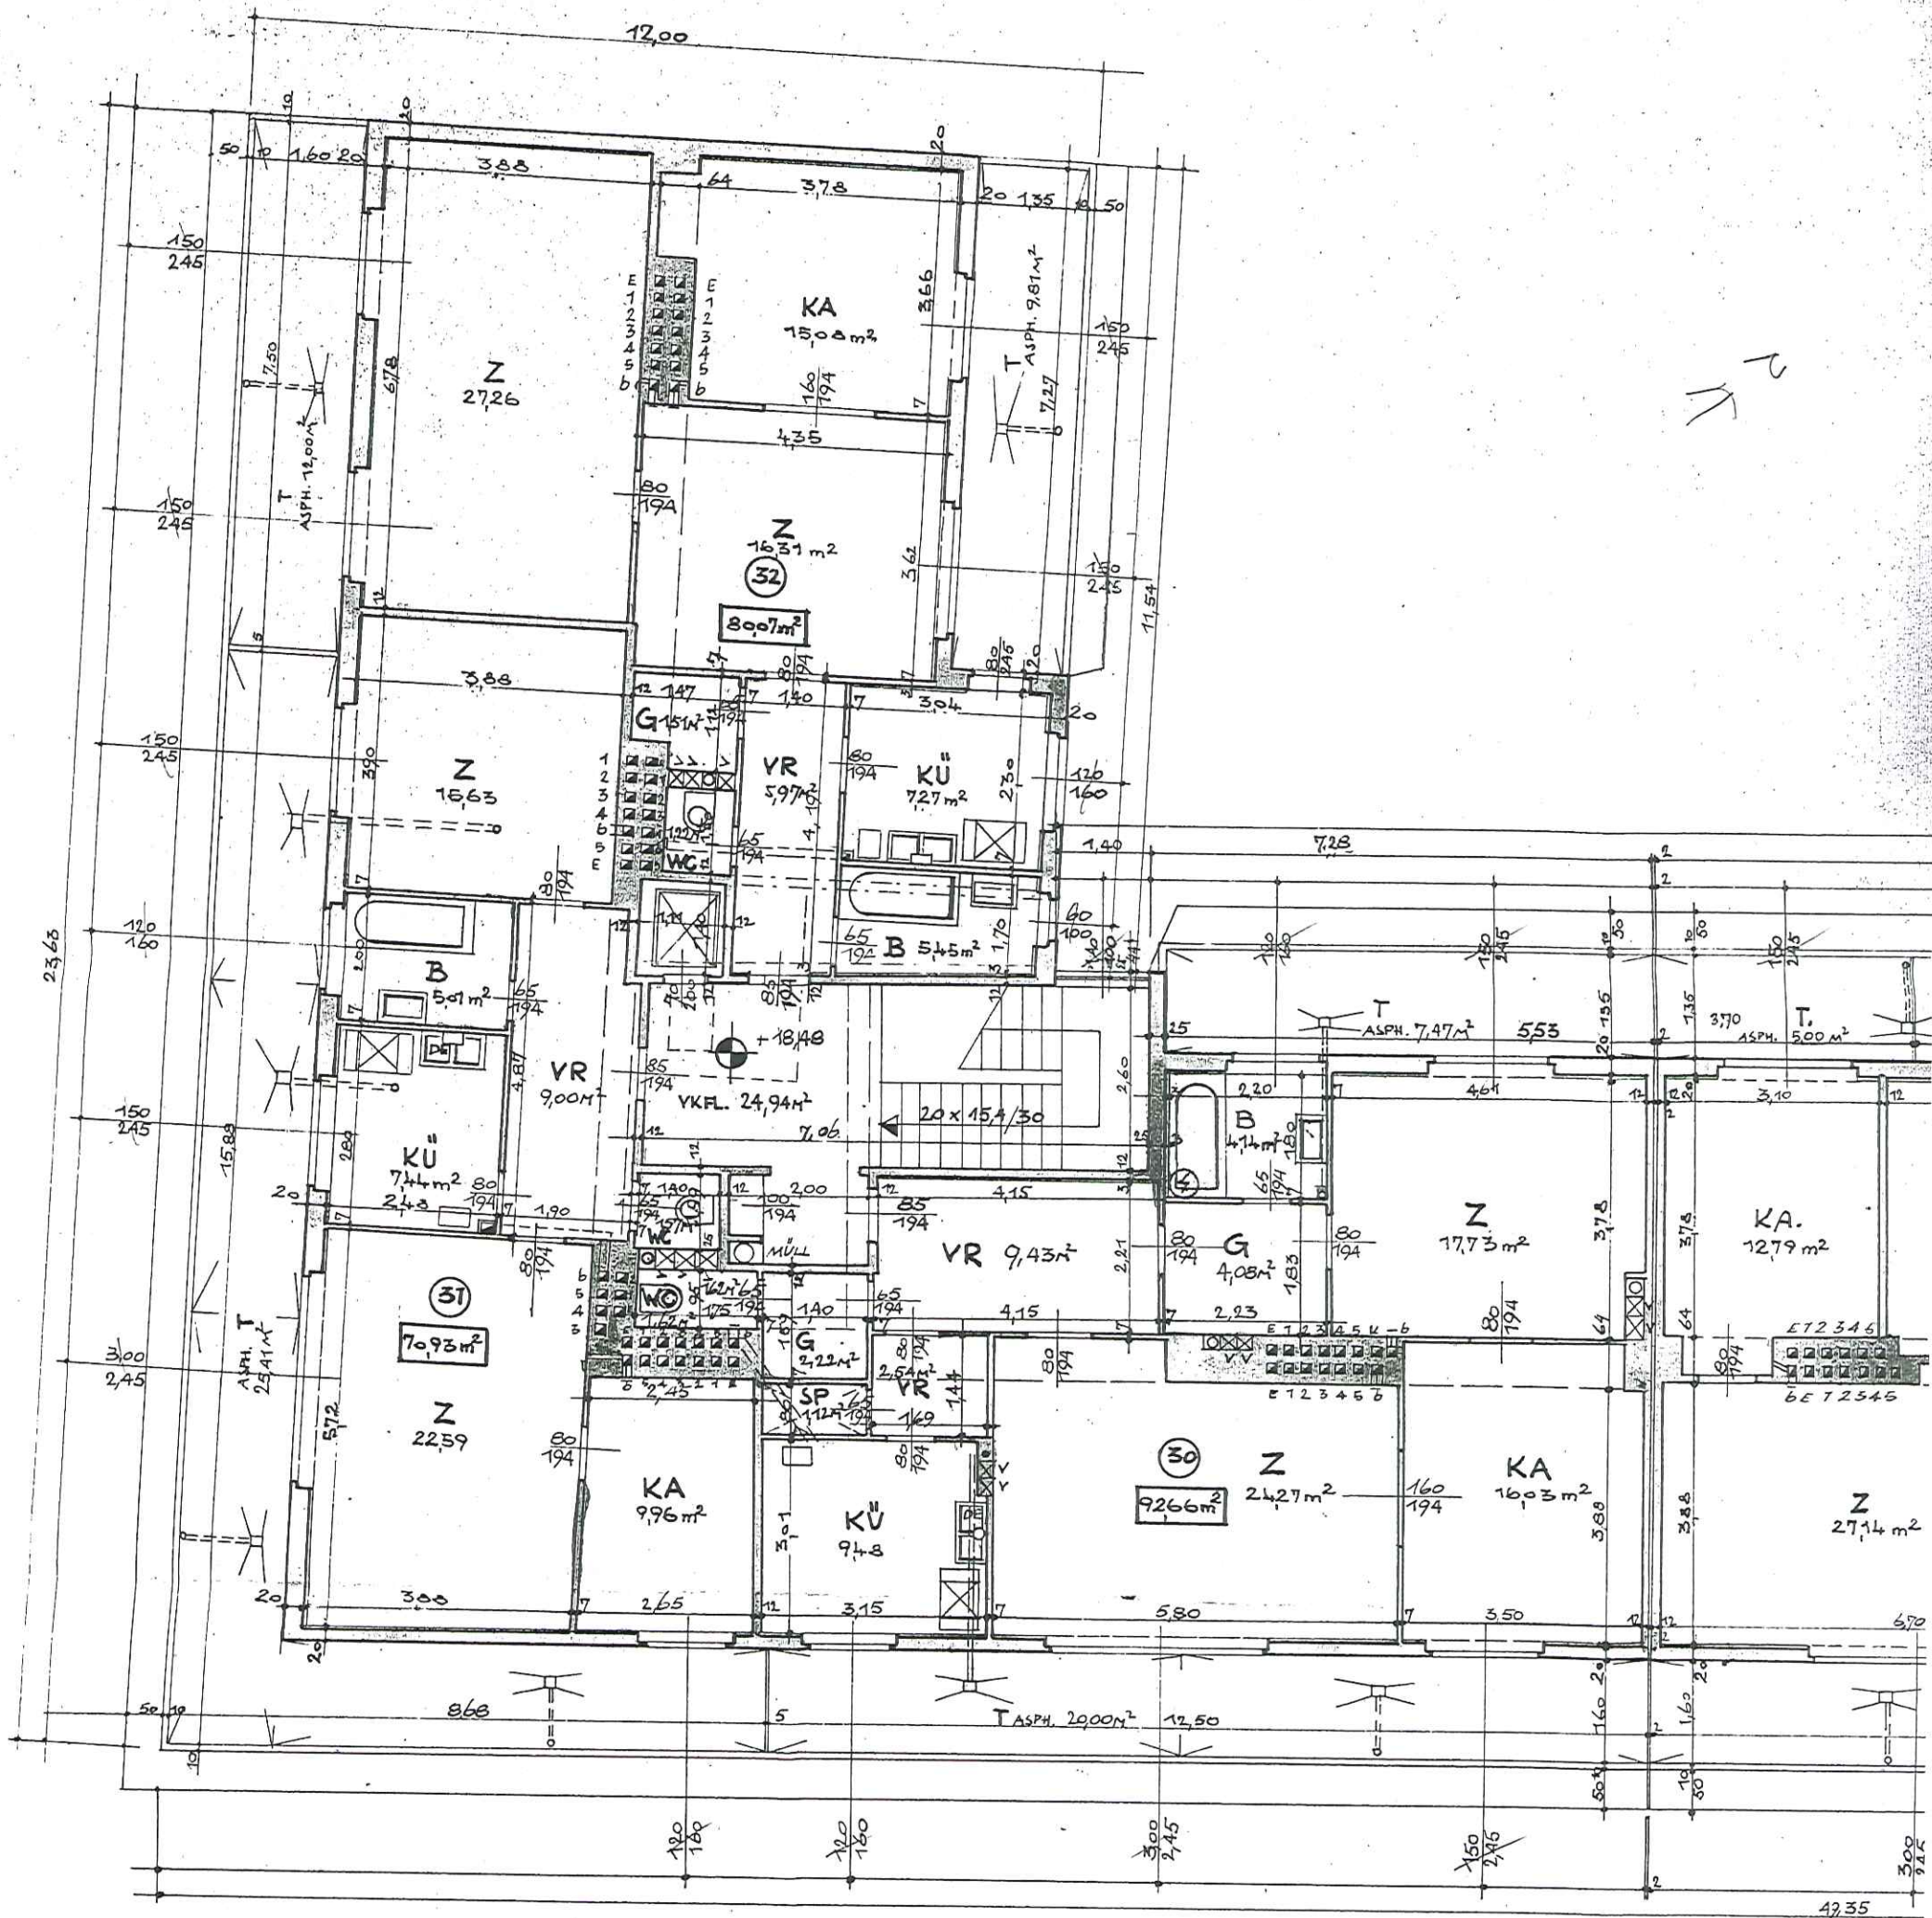

WIEN IM MÄRZ 1952
PLANNUMMER 1165

DER BAUHERR:

