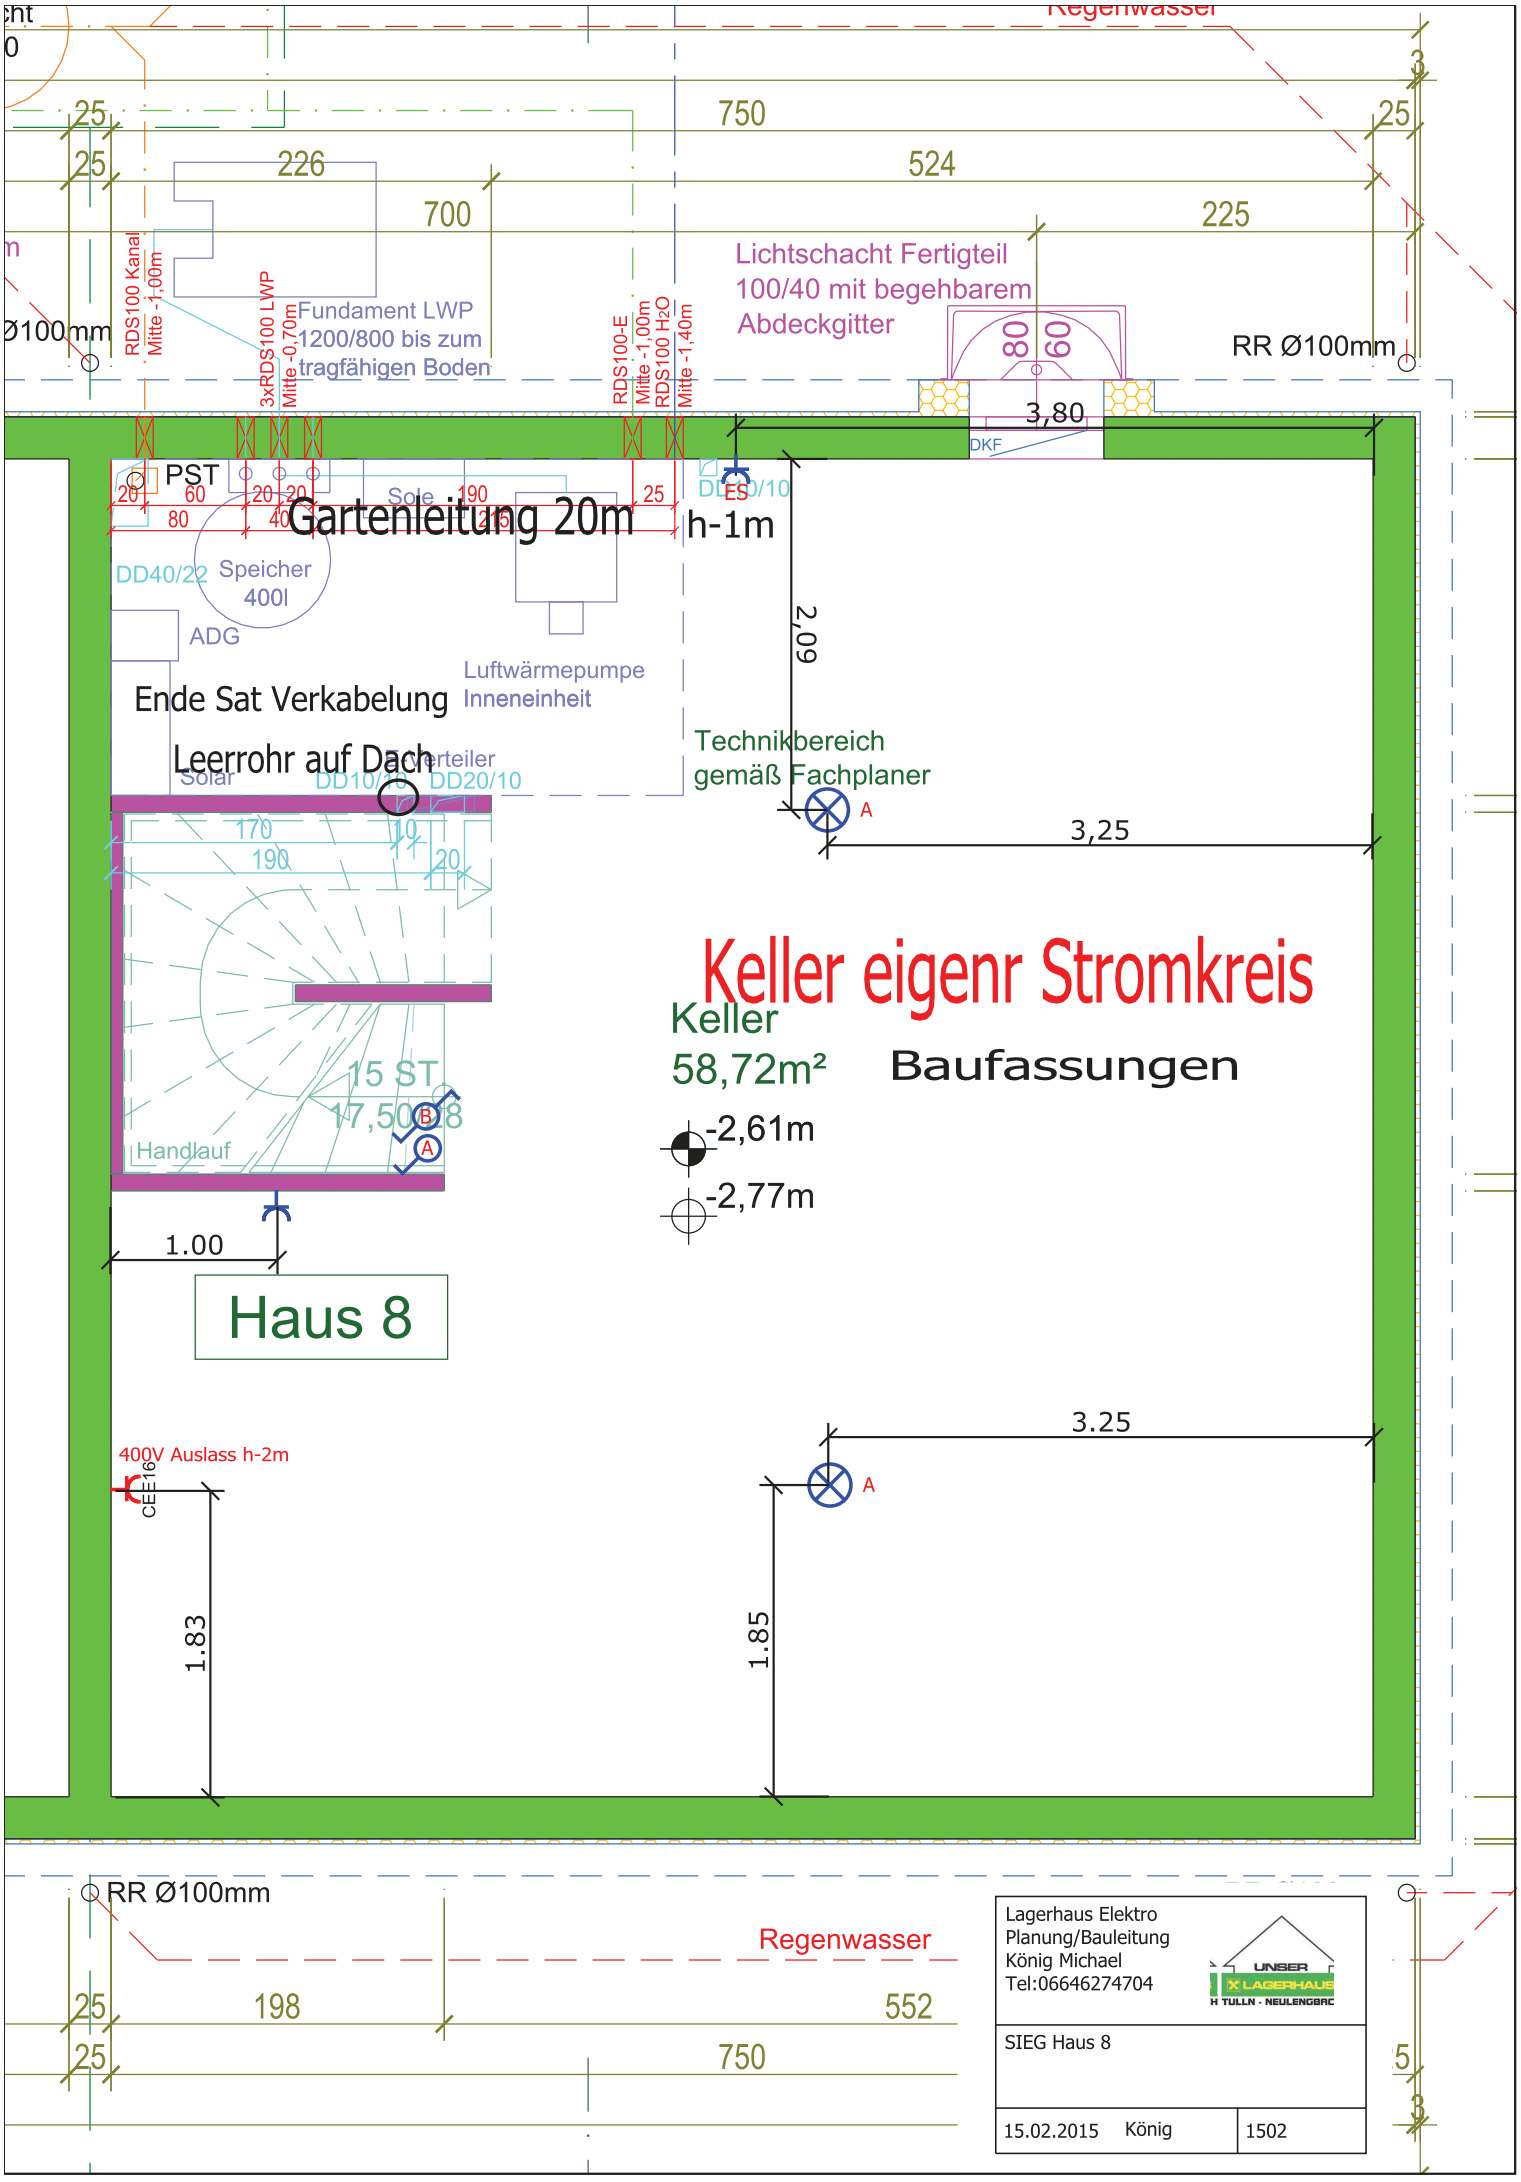
Regenwasser
750
226
524
700
225
Lichtschacht Fertigteil
100/40 mit begehbarem
Abdeckgitter
RR Ø100mm
RDS100 Kanal
Mitte -1,00m
3xRDS100 LWP
Mitte -0,70m
Fundament LWP
1200/800 bis zum
tragfähigen Boden
RDS100-E
Mitte -1,00m
RDS100 H2O
Mitte -1,40m
3,80
DKF
PST
Sole
Gartenleitung 20m
h-1m
DD40/22
Speicher
400l
ADG
Luftwärmepumpe
Inneneinheit
Ende Sat Verkabelung
Leerrohr auf Dach
Solar
DD20/10
2,09
Technikbereich
gemäß Fachplaner
3,25
Keller eigenr Stromkreis
Keller
58,72m²
Baufassungen
-2,61m
-2,77m
15 ST
17,50m
Handlauf
1.00
Haus 8
400V Auslass h-2m
CEE16
1.83
1.85
3.25
RR Ø100mm
Regenwasser
198
552
750
Lagerhaus Elektro
Planung/Bauleitung
König Michael
Tel:06646274704
SIEG Haus 8
15.02.2015
König
1502