


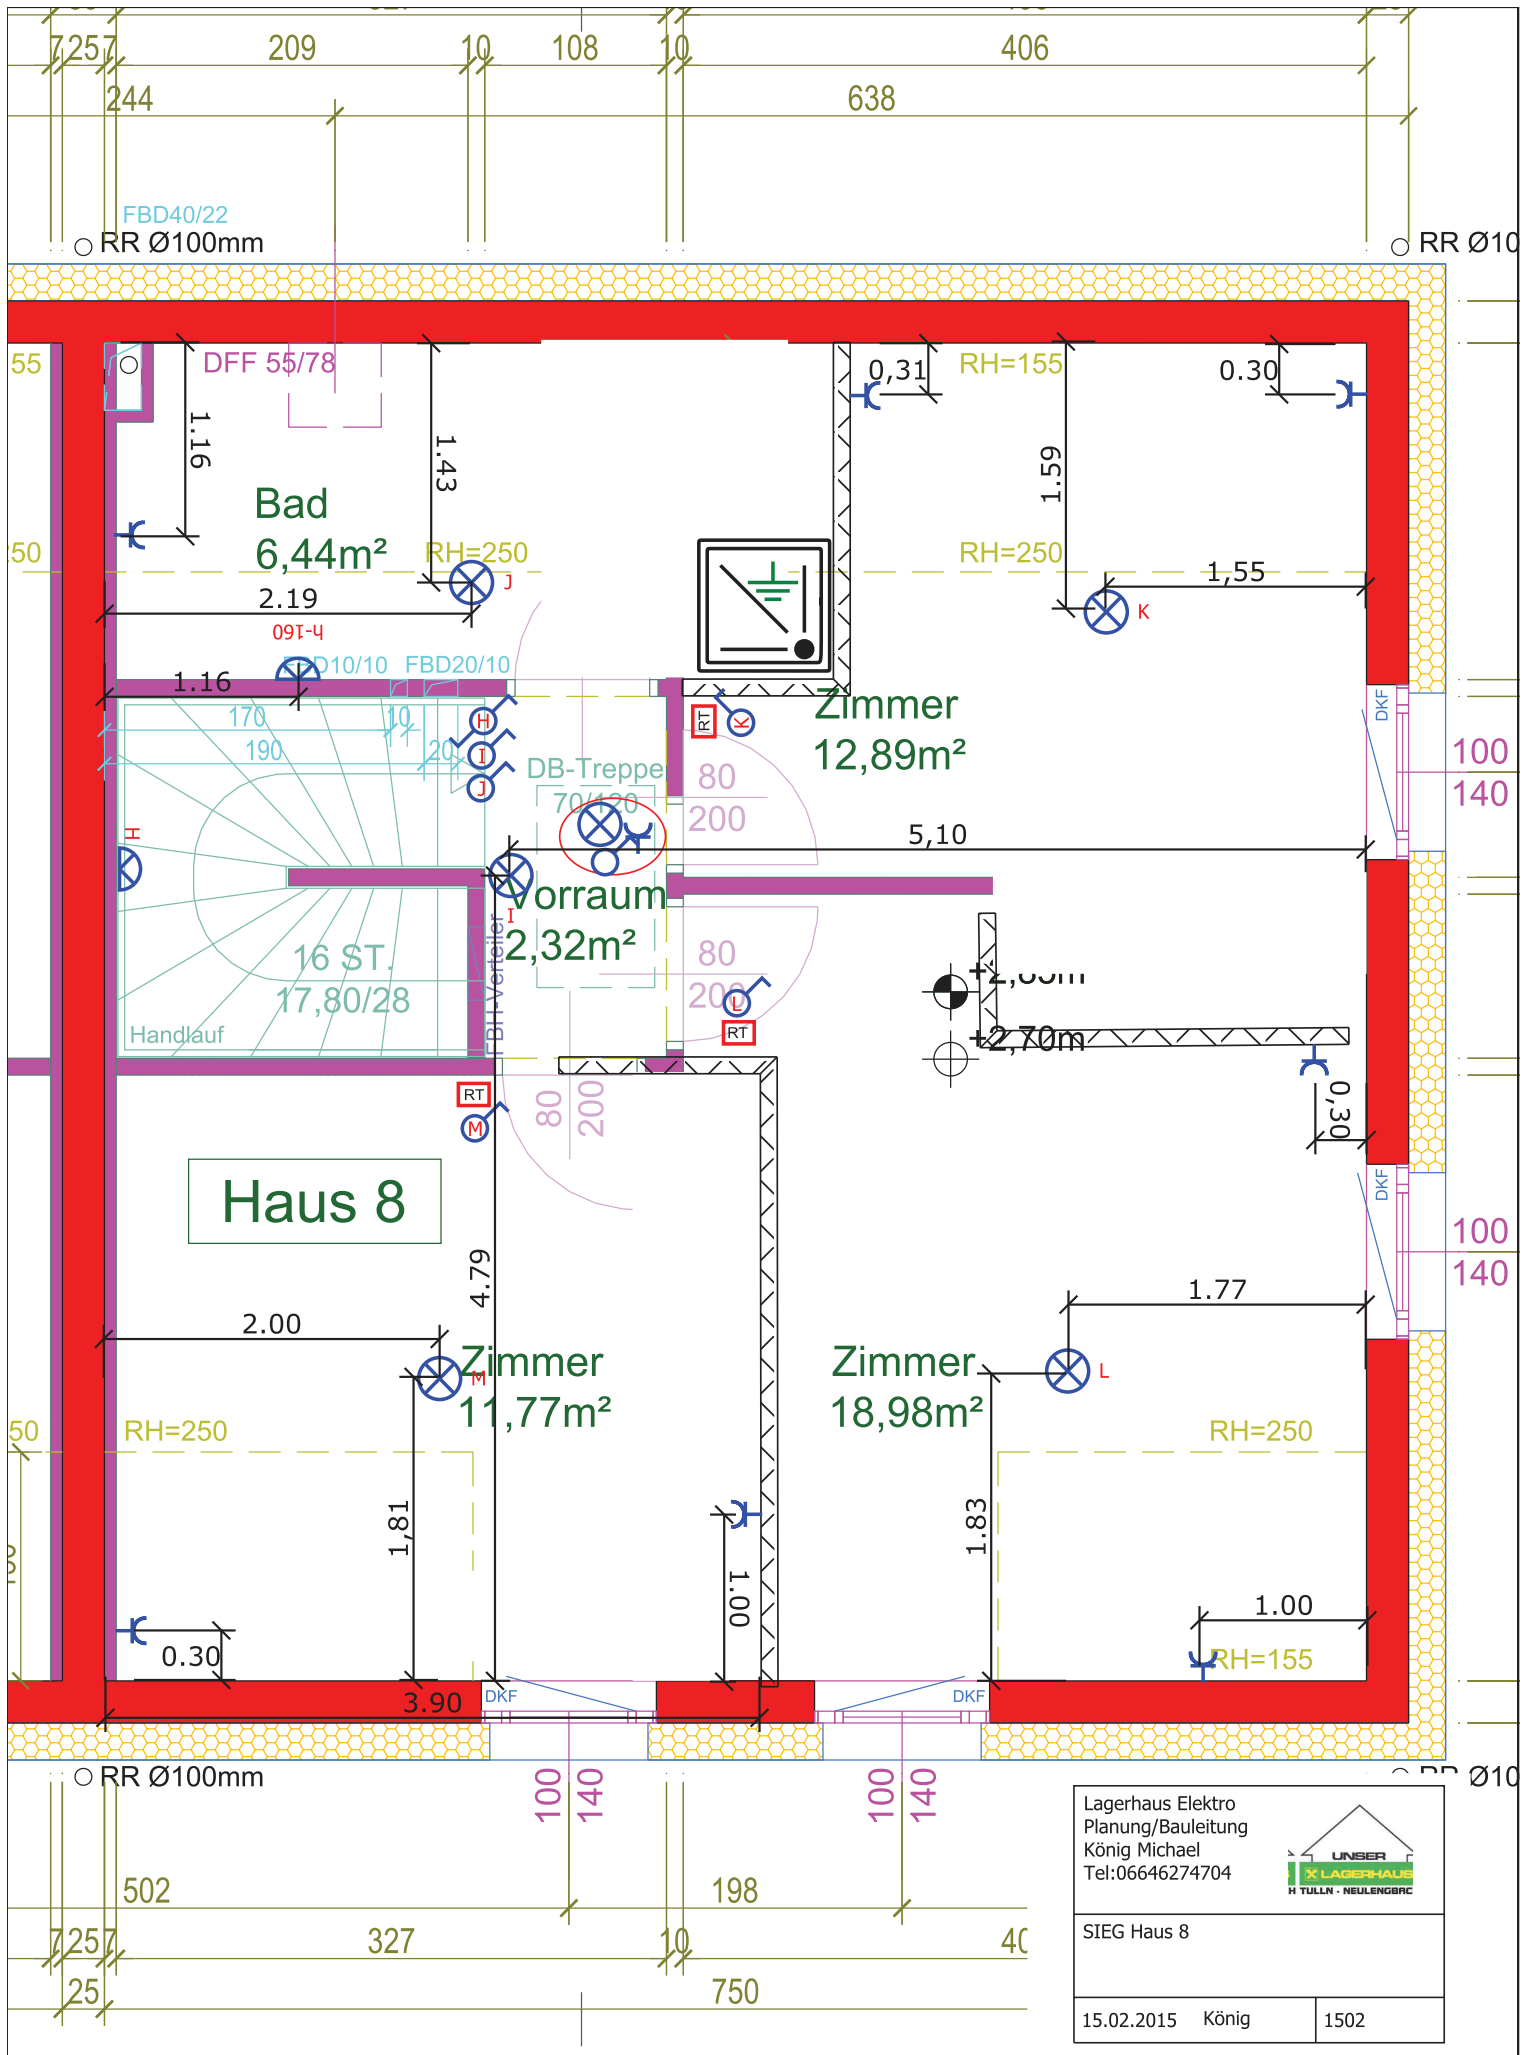

Lagerhaus Elektro Planung/Bauleitung König Michael Tel.:06646274704		
		
SIEG Haus 8		
15.02.2015	König	1502