


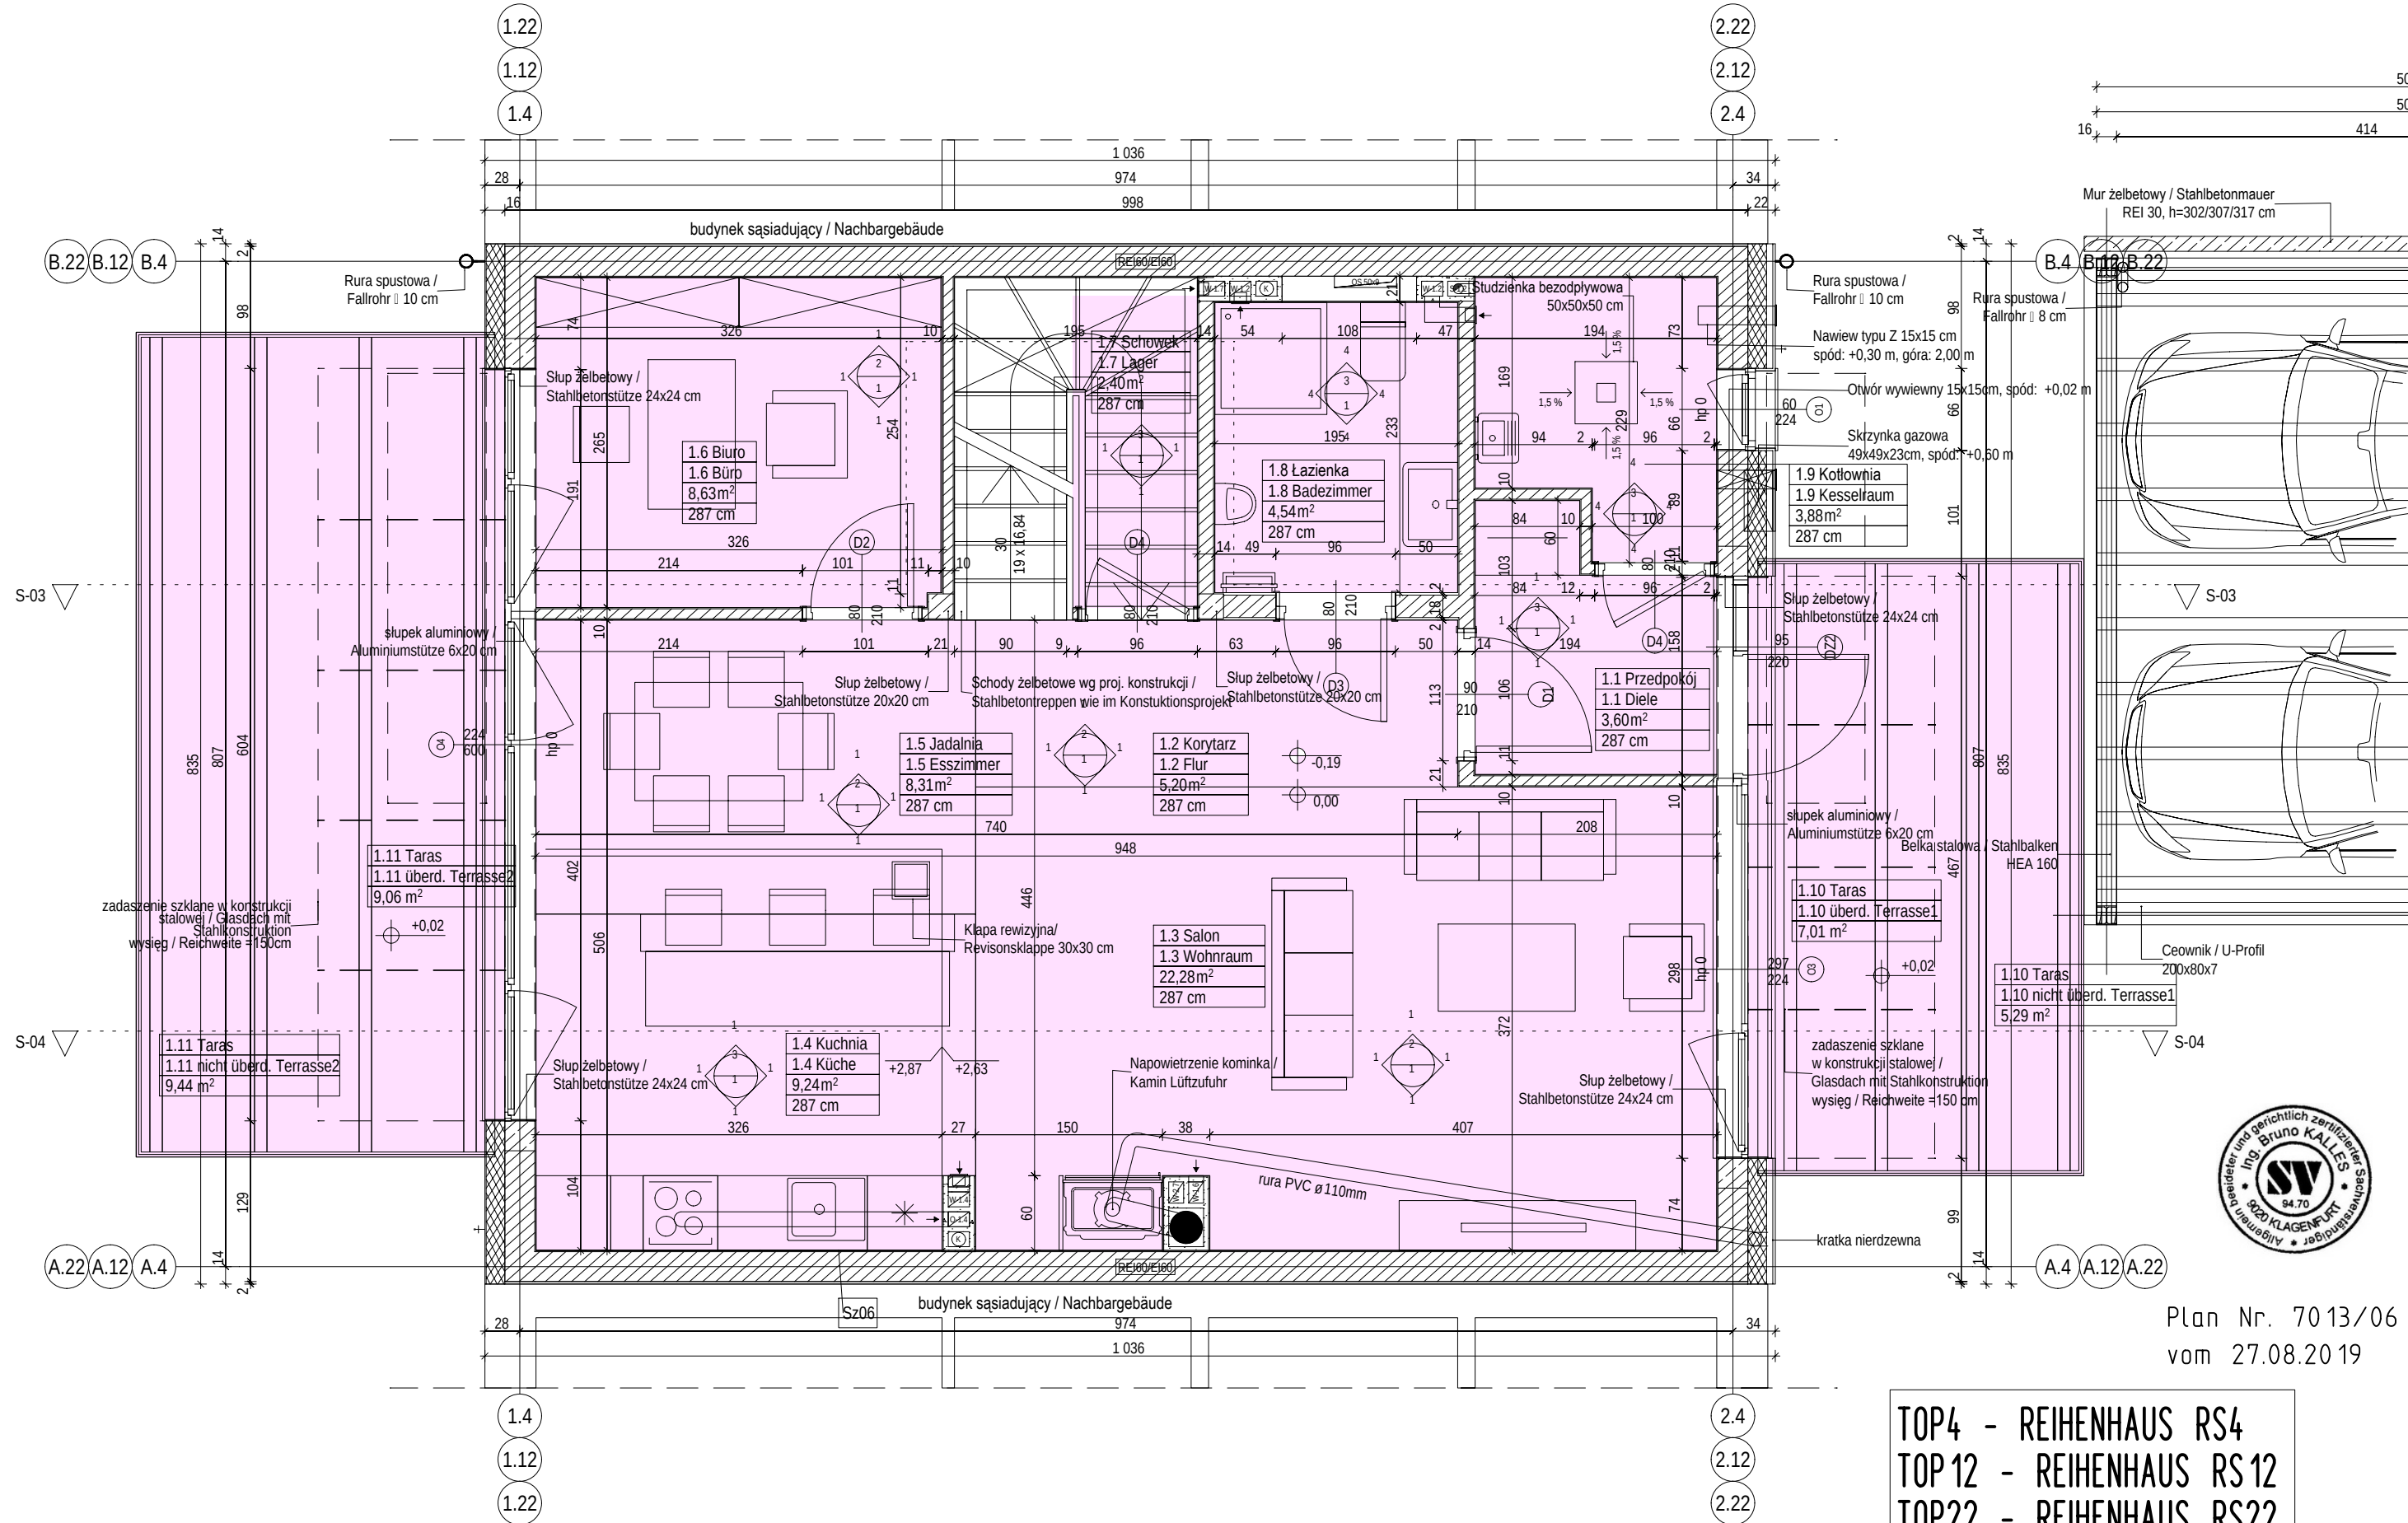


Plan Nr. 7013/06
vom 27.08.2019

TOP4 - REIHENHAUS RS4
TOP12 - REIHENHAUS RS12
TOP22 - REIHENHAUS RS22

Temat / Projekt: DOMY SZEREGOWE / "REIHENHÄUSER"		Inwestor / Bauherr: BEE-FEE GmbH		Projektant / Autor: mgr inż. arch. Kamil Chmielewski nr upr. MA/038/10	
Lokalizacja / Adresse: Klagenfurt am Wörthersee Ferdinand Wedenig Straße Grundstück Nr 397, 384/13, 384/12		9020 Klagenfurt am Wörthersee Anzengruberstraße 12 Firmenbuch Nummer: FN 372715 k		Współpraca / Zusammenarbeit:	
Faza projektu / Phase: PROJEKT WYKONAWCZY / AUSFÜHRUNGSENTWURF		Architektura / Architektur:		Treść rysunku / Darstellung:	
Branża / Branche: ARCHITEKTURA / ARCHITEKTUR		architekt www.chrarch.pl		RZUT PARTERU DOM RS (4.12.22) ERDGESCHOSSPLAN HAUS RS	
				Nr modyfi./ Änderung Nr:	Nr rysunku / Blatt Nr.: RS.1.1
				Data / Datum: 2017-01	Skala / Masstab: 1:50

H/B = 297 / 420 (0.12m²)

Allplan 2013

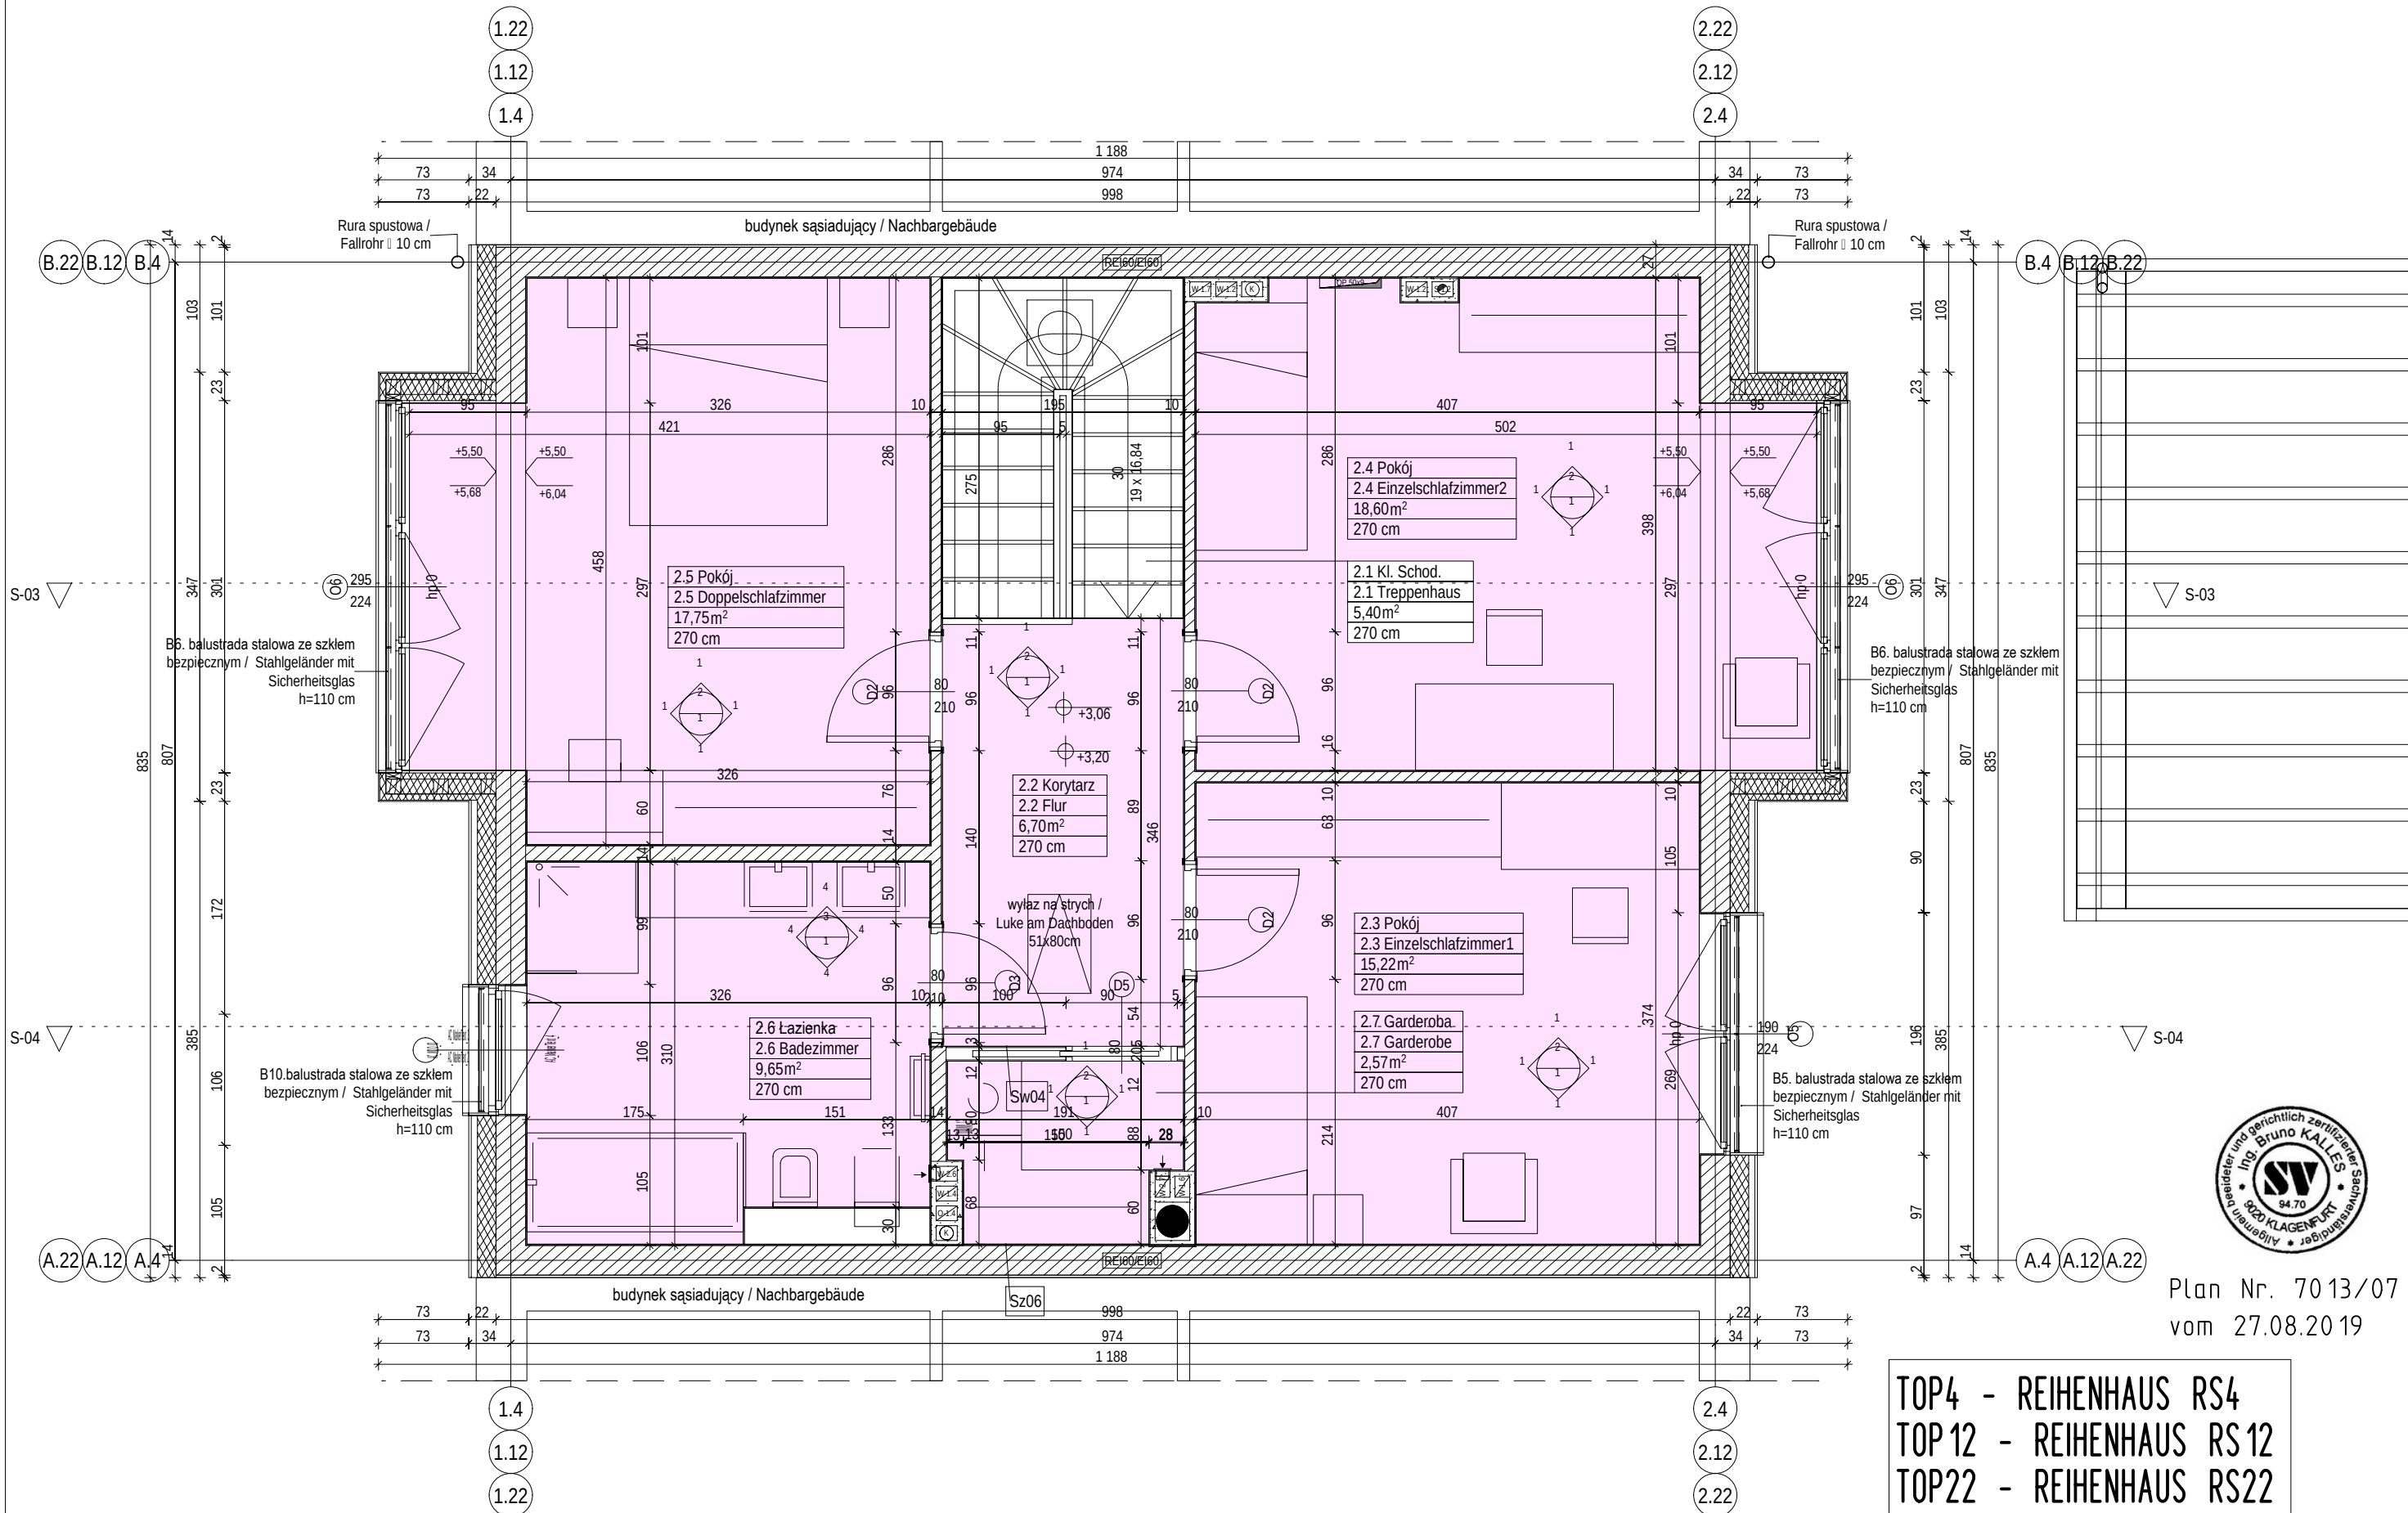

Plan Nr. 7013/07
vom 27.08.2019

TOP4 - REIENHAUS RS4
TOP12 - REIENHAUS RS12
TOP22 - REIENHAUS RS22

Temat / Projekt: DOMY SZEREGOWE / "REIENHÄUSER"		Investor / Bauherr: BEE-FEE GmbH		Projektant / Autor: mgr inż. arch. Kamil Chmielewski nr upr. MA/038/10		Podpis / Unterschrift:	
Lokalizacja / Adresse: Klagenfurt am Wörthersee Ferdinand Wedenig Straße Grundstück Nr 397, 384/13, 384/12		9020 Klagenfurt am Wörthersee Anzengruberstraße 12 Firmenbuch Nummer: FN 372715 k		Współpraca / Zusammenarbeit:			
Faza projektu / Phase: PROJEKT WYKONAWCZY / AUSFÜHRUNGSENTWURF		Architektura / Architektur:		Treść rysunku / Darstellung:		RZUT PIETRA DOM RS (4.12.22) OBERGESCHOSSPLAN HAUS RS	
Branża / Branche: ARCHITEKTURA / ARCHITEKTUR		architektci www.chrarch.pl		Nr rysunku / Blatt Nr.: 00		RS.1.2	
				Data / Datum: 2017-01		Skala / Masstab: 1:50	

H/B = 297 / 420 (0.12m²)

Allplan 2013