


dr. gerald hagenstein



KURZGUTACHTEN
Liegenschaft Eichenweg 4
4048 Puchenu

Dr. Gerald Hagenstein, Immobilienreuhänder
5310 Mondsee, Schoberstrasse 19, 06641525848
Email: geraldhagenstein@gmail.com
www.immo-hagenstein.at

Liegenschaft Eichenweg 4, Puchenuau

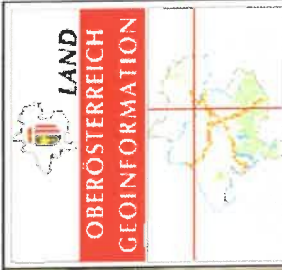

Maßstab 1:300
Mittelpunkt: 66246, 354159
links unten: 66207, 354132
rechts oben: 66285, 354185

Quelle: DORIS, BIV
Koordinatensystem: Gauß-Krüger M31
Verwendung:
Bearbeiter:
Karte erstellt am: 16.01.2015
Kadaster (DKM)

Digitalisiertes Österreichisches
Raum-Informationssystem (DORIS)
A 4021 Linz, Bahnhofplatz 4
Tel. +43 732 7720-12605
Fax. +43 732 7720-21688
<http://doris.ooe.gv.at>



0 M 1:300 15 m

DORIS 2015, Land Oö.

Katastralmappe - BEV




Vermessungsamt: Linz
Katastralgemeinde: Puchenu (45619)
Mappenblatt-Nr.: 5236-45/4, 5236-46/3
Koordinatenrahmen: MGI Gauss-Krüger M31

HW = 5 354 233,00 m

RW = 66 328,95 m



RW = 66 160,05 m

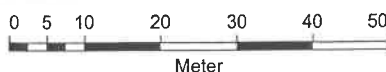


HW = 5 354 040,00 m

EICHENWEG 4

GARTEN GESCHOSS

550

1645

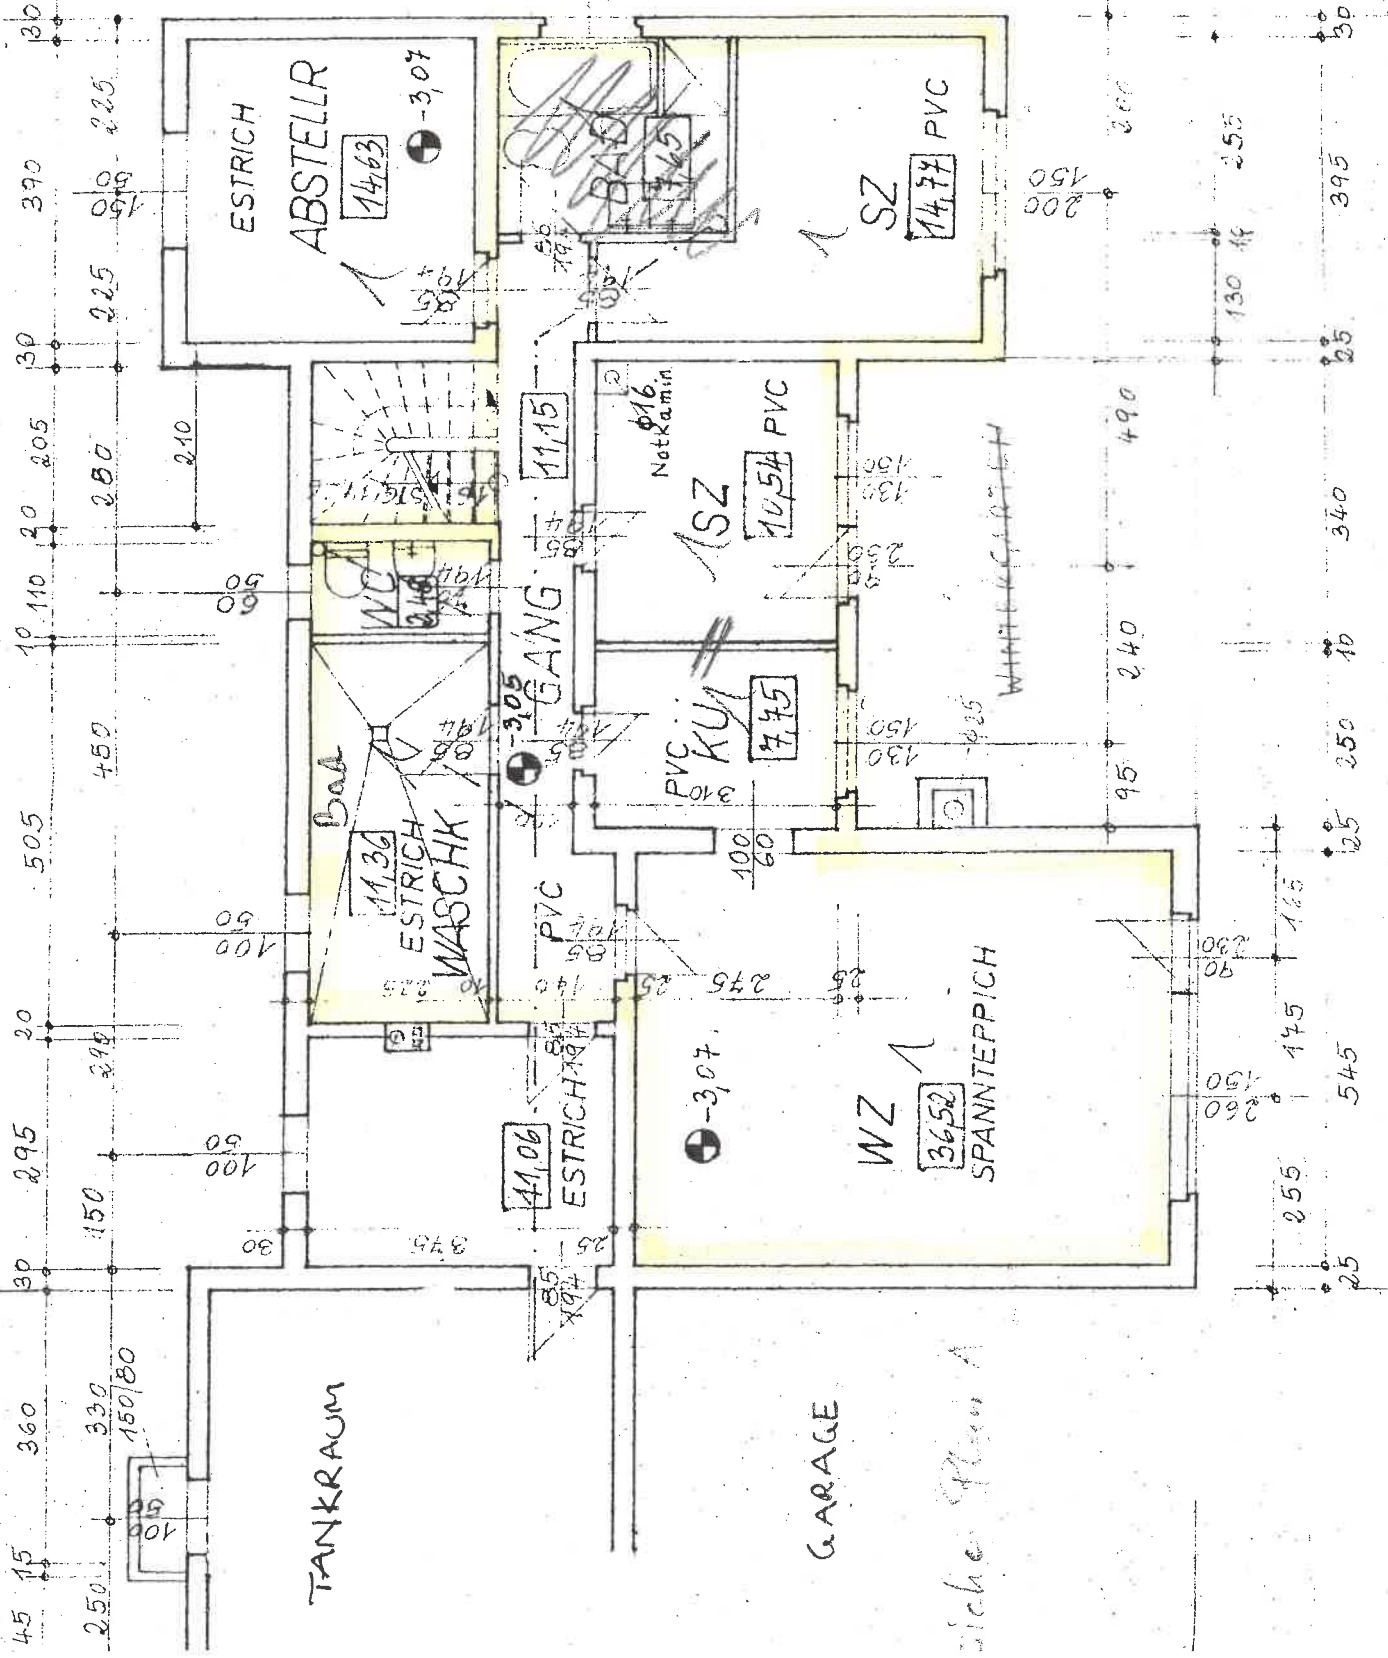

BAUHE
Alar
Mar








ZUBAU-KELLER

ERD

EICHENWEG 4

NICHT REALISIERT

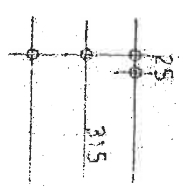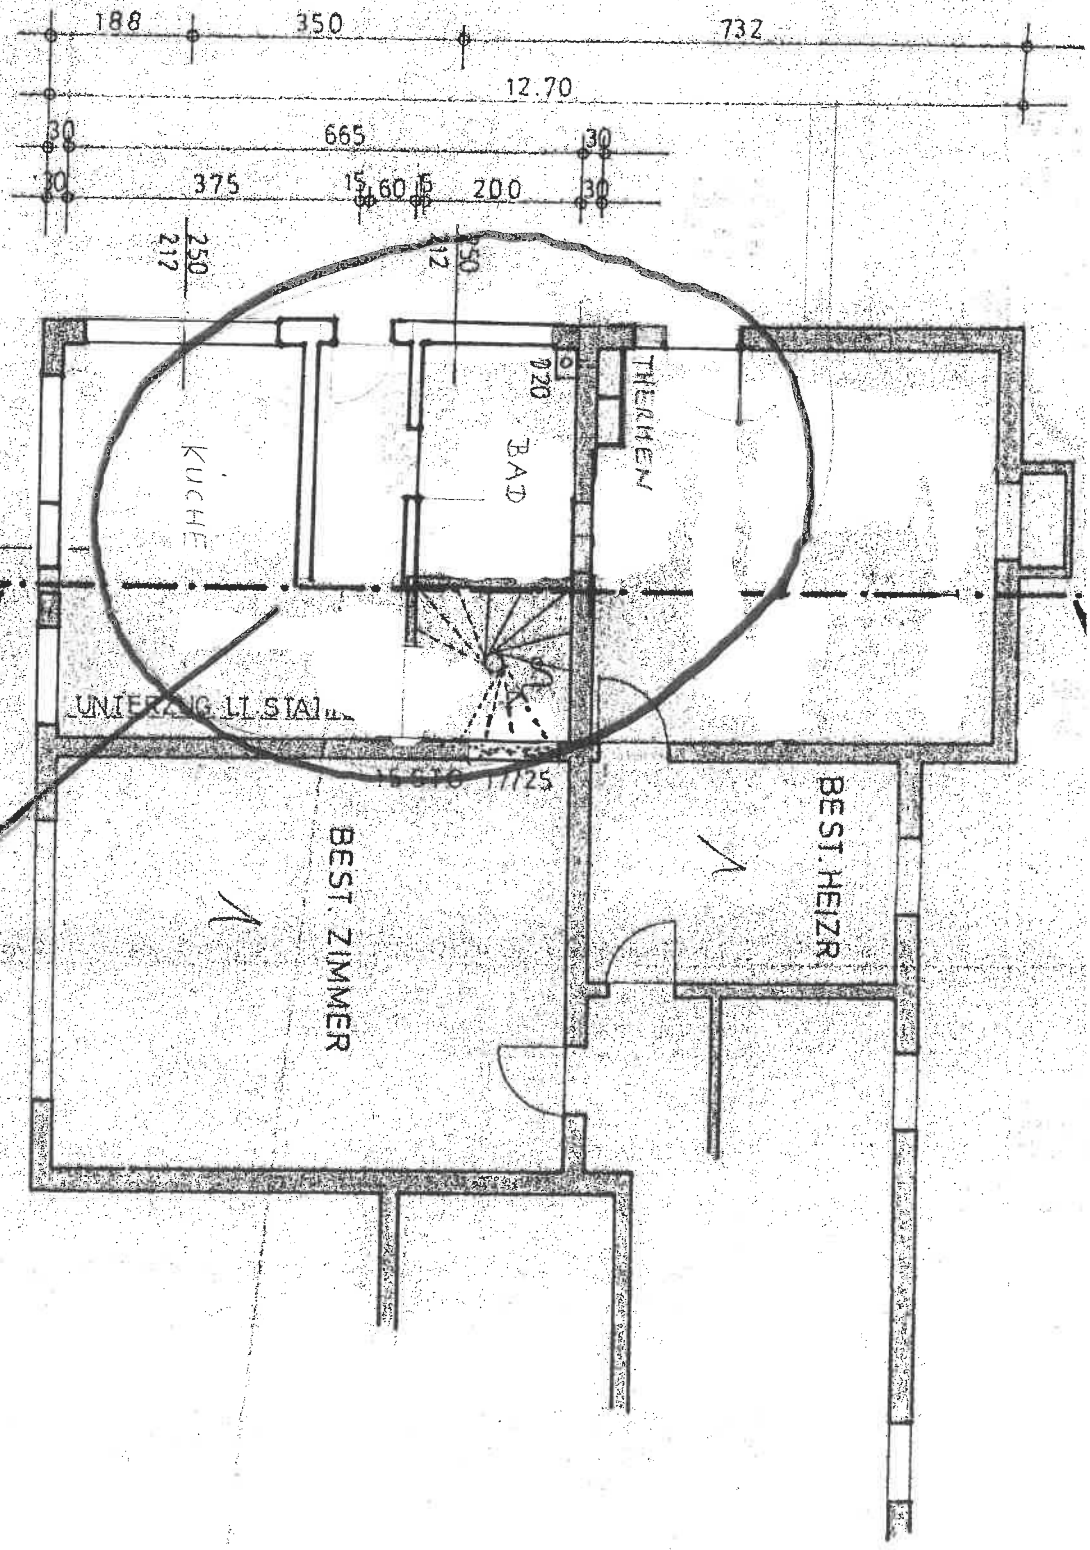

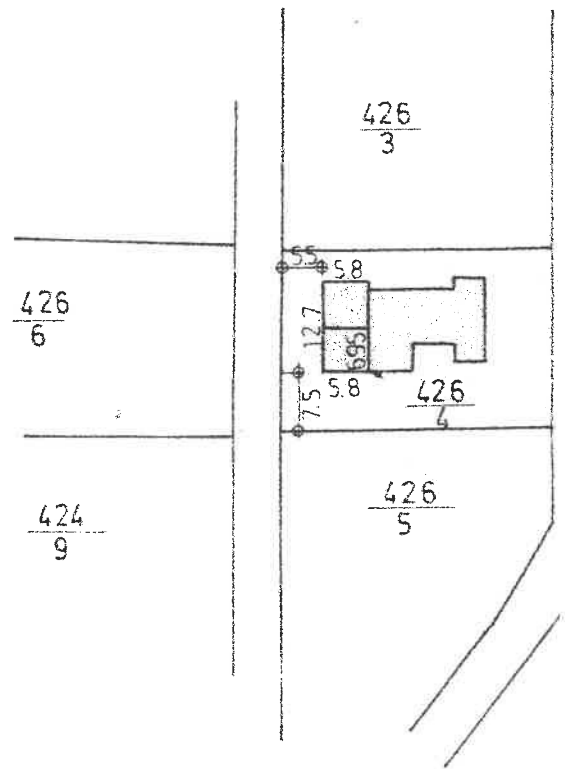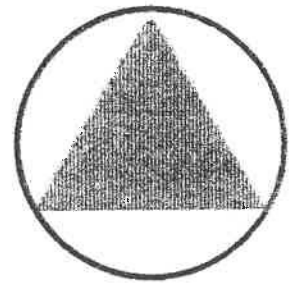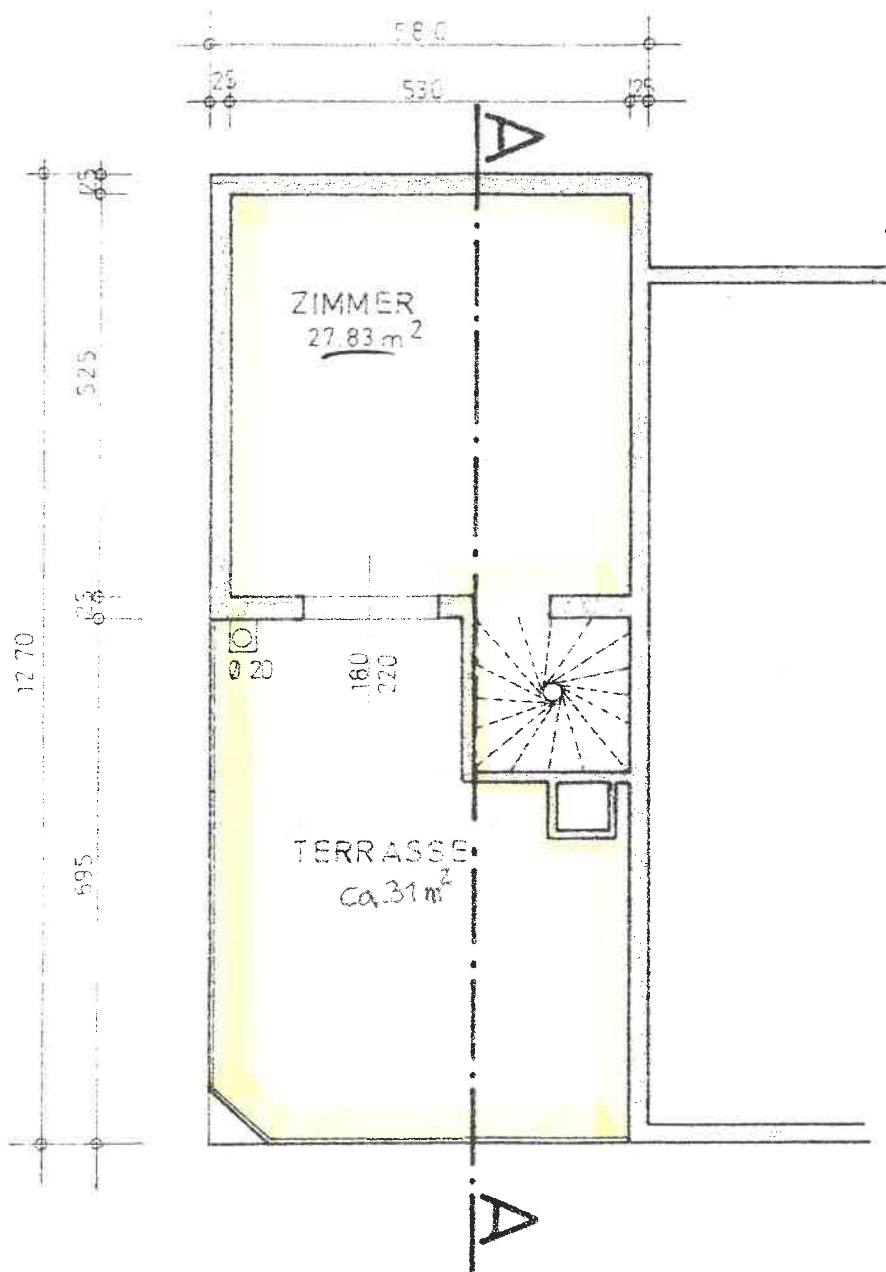

EICHENWEG 4

DACH

ZUBAU-OBERGESCHOSS

LAGE M=1:100

1,65 + BB, SP = 172,24 m² → ZUGROSS!
(K4 wohnr.)

