



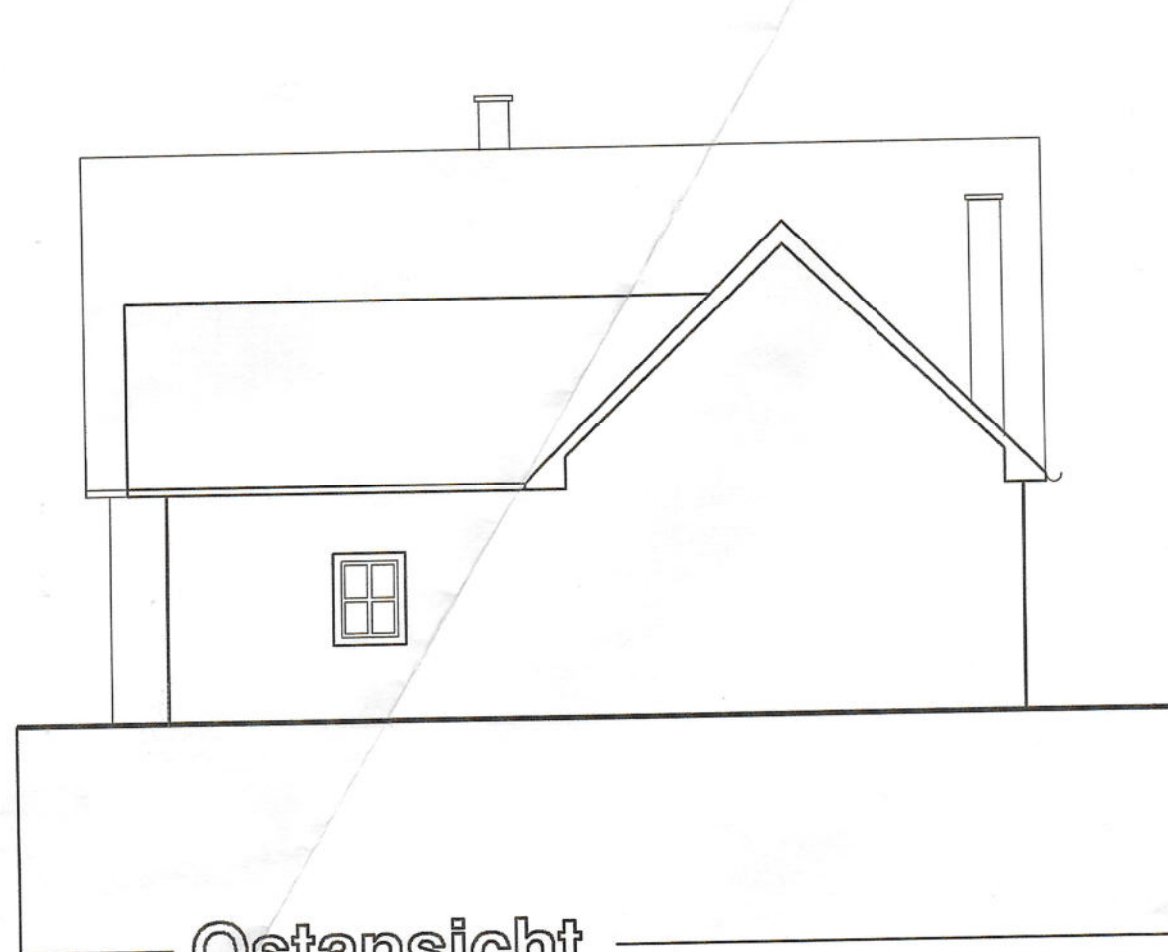

Ostansicht



Nordansicht

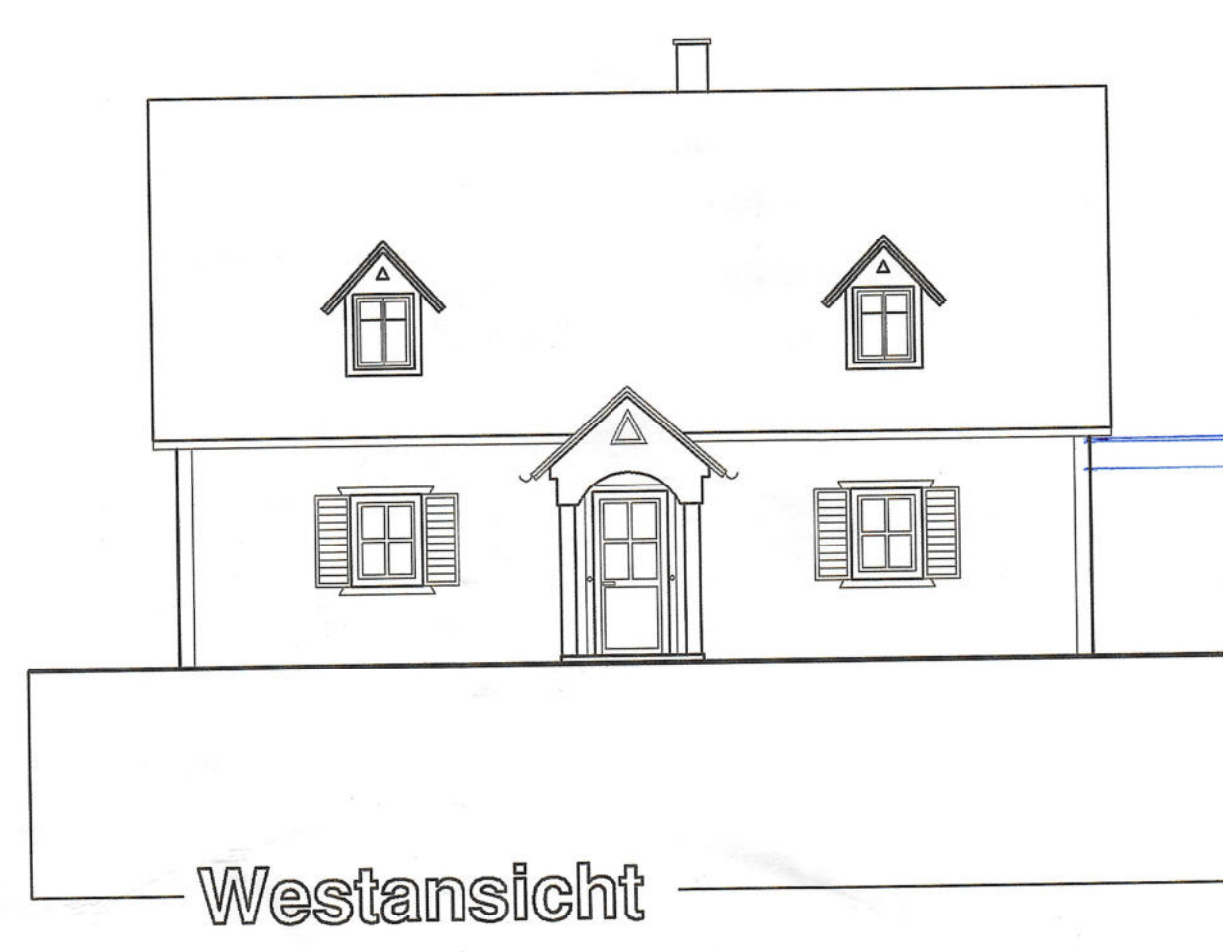


Westansicht




Südansicht


Ziegel
Lattung
Konterrichtung
Vollschalung
Spargen
Dämmung
Streuenschalung
Rigips

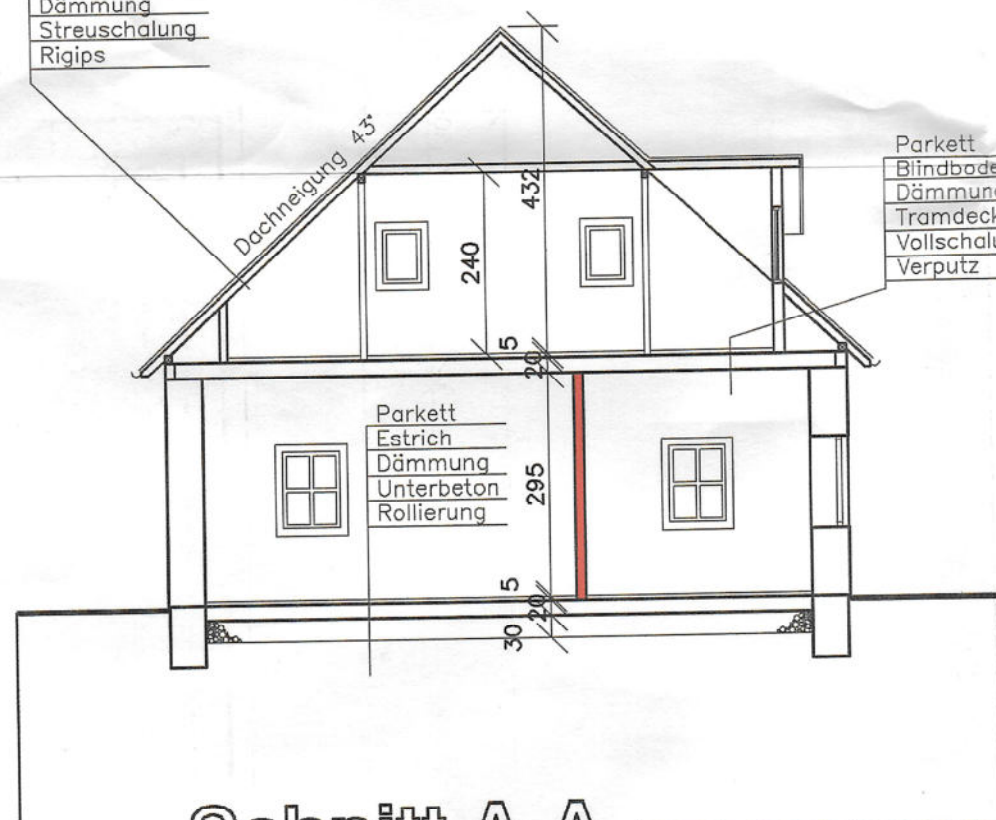


Schnitt A-A

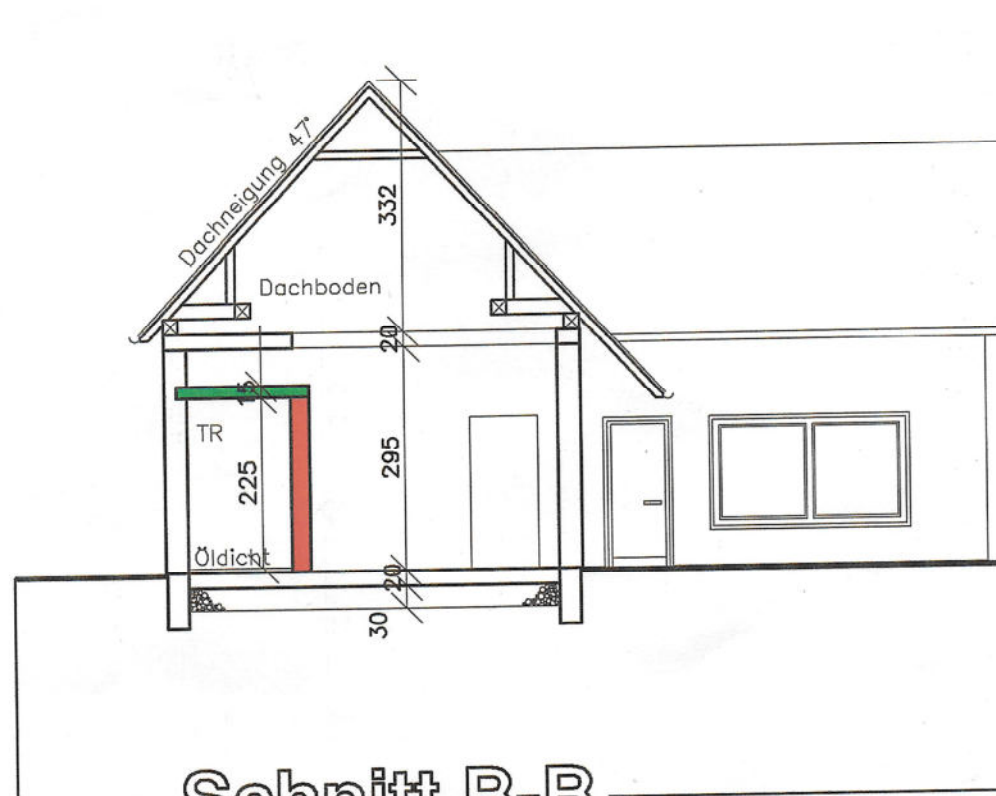

Schnitt B-B

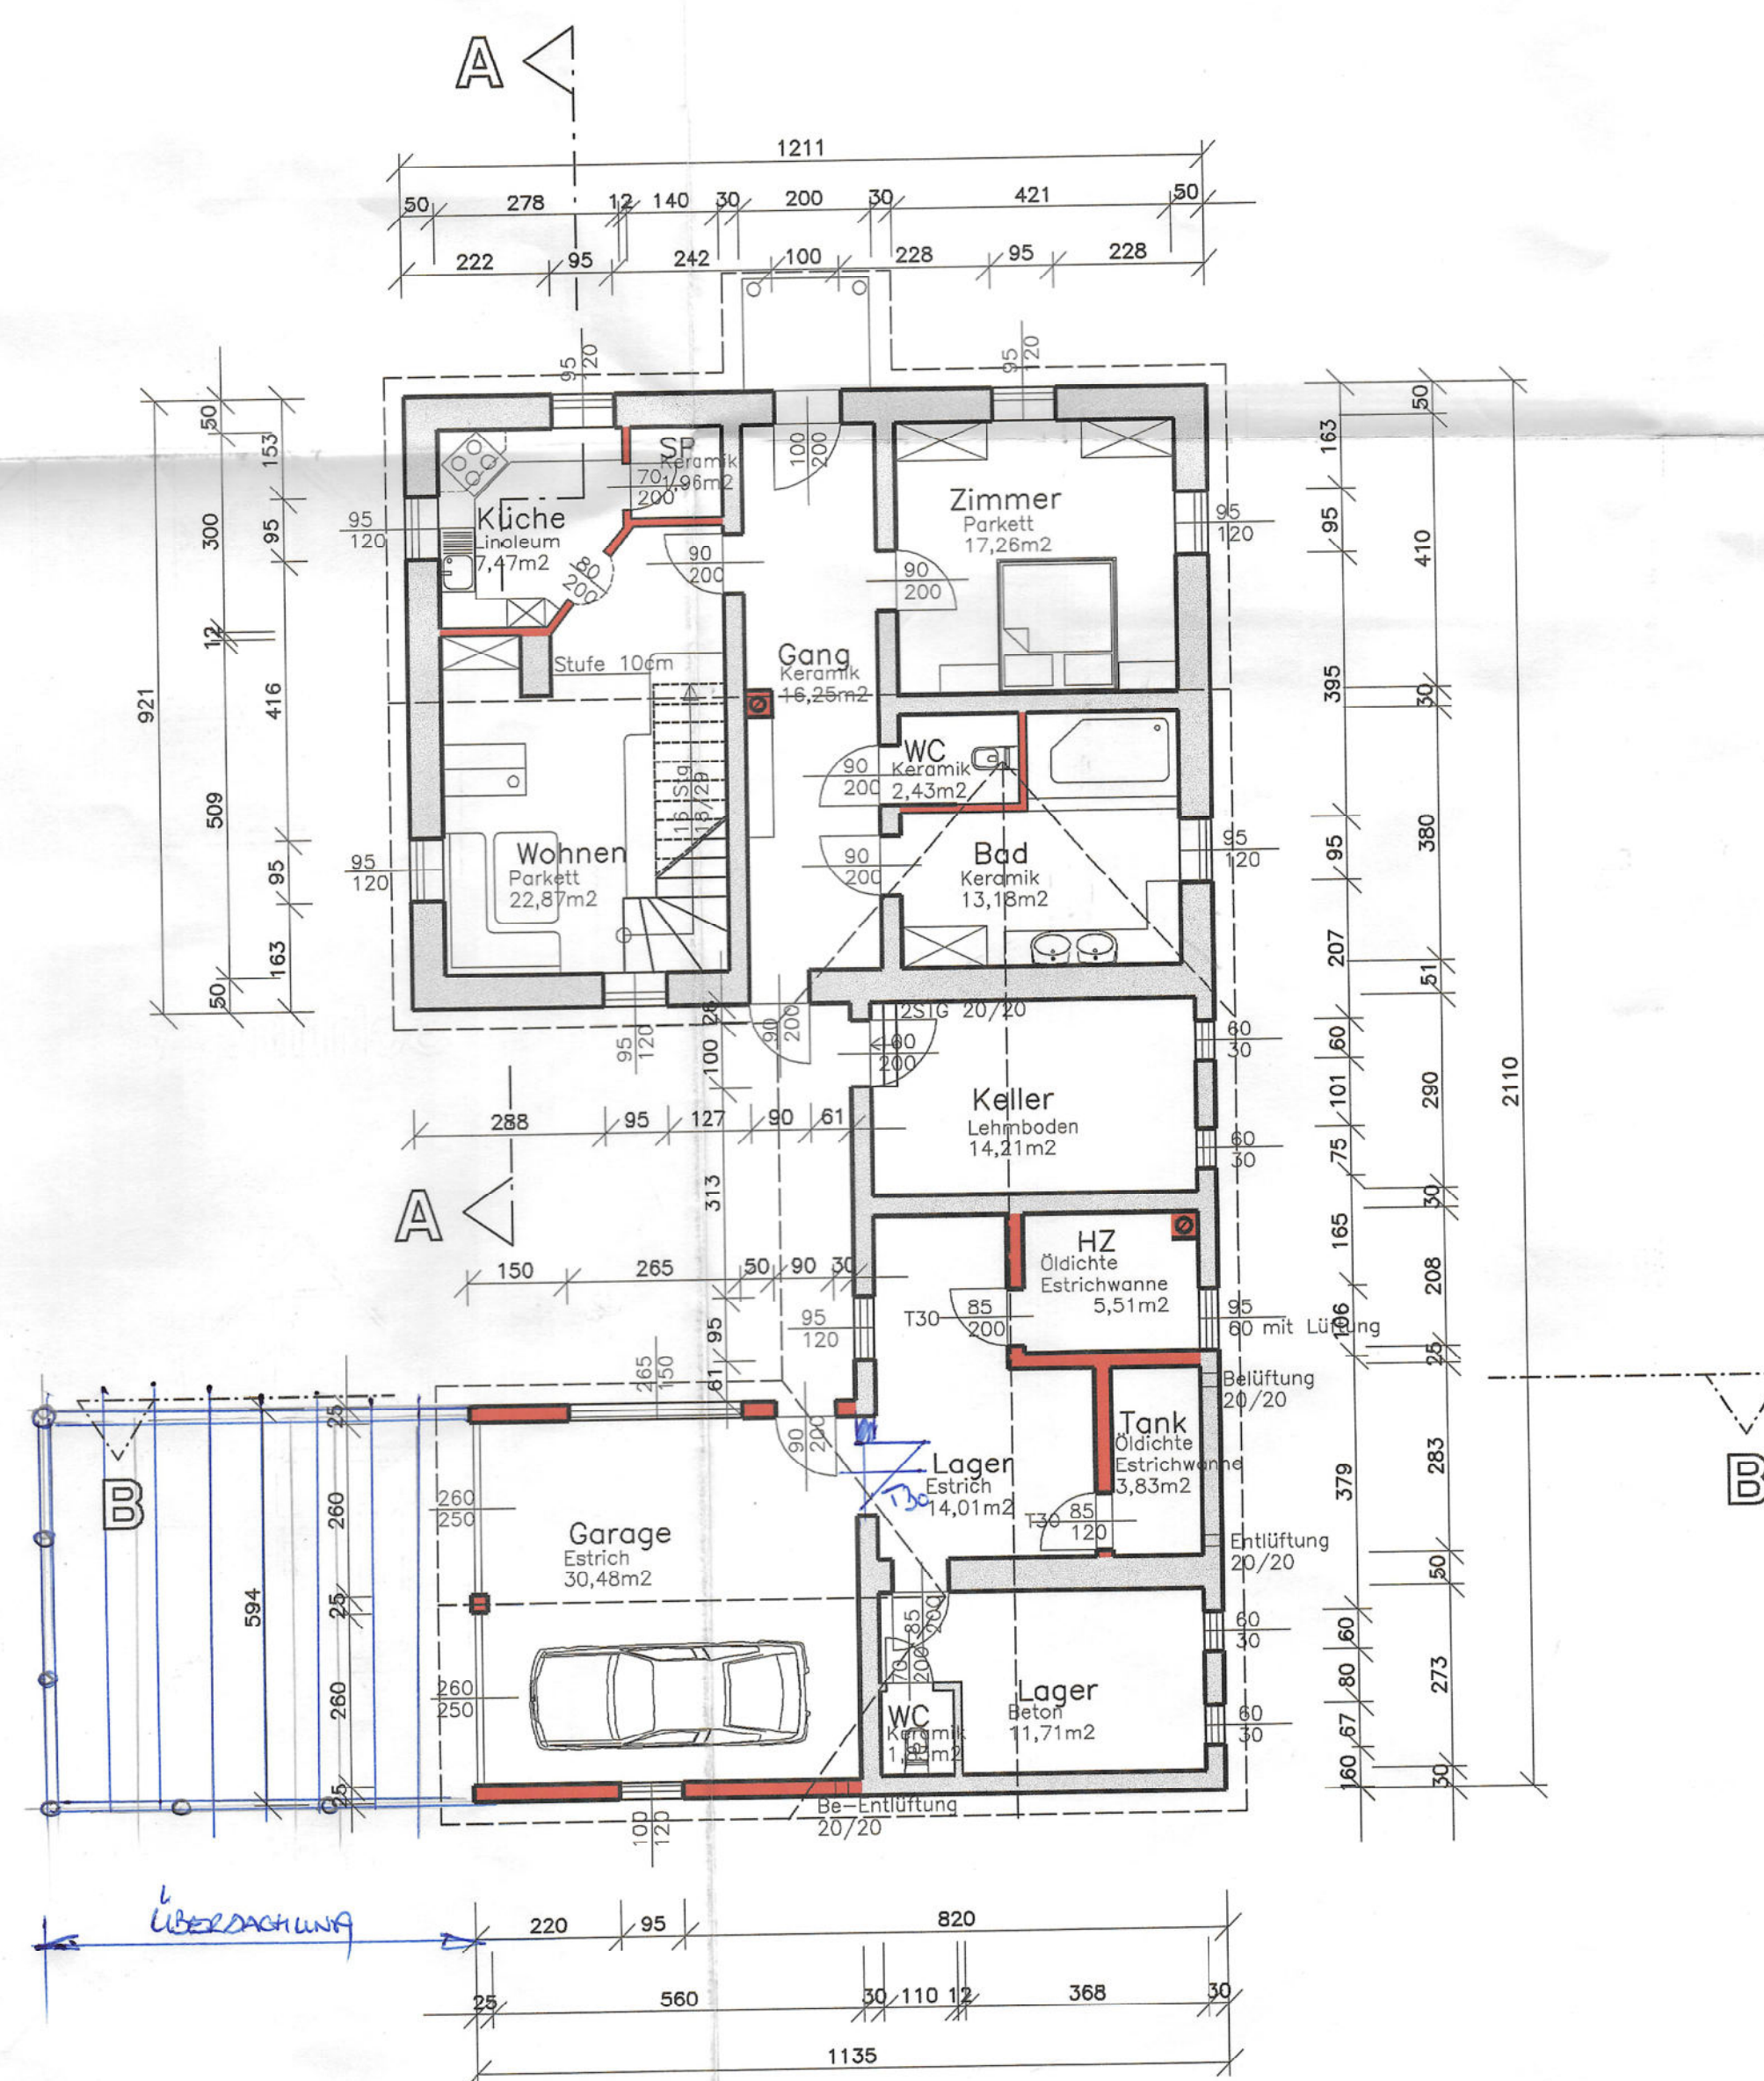

Grundriß EG

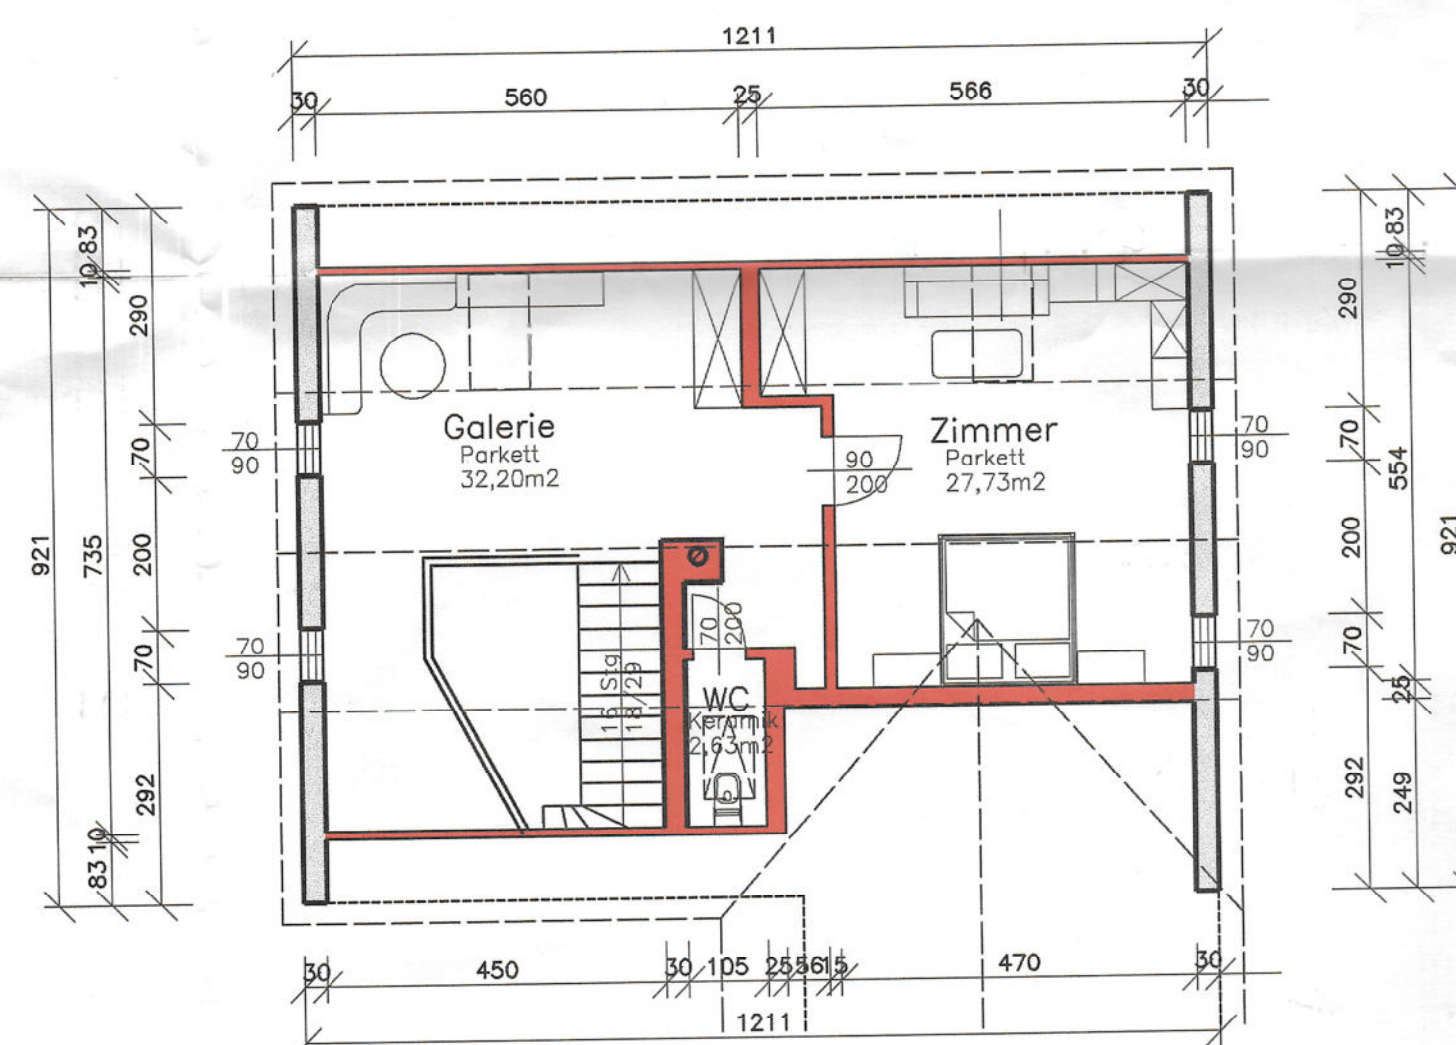

Grundriß DG



Lageplan M=1:1000

ANRAINERLISTE SIEHE BEILAGE

EINREICHPLAN

Gemeindeamt Fürstfeld
Bauamt
Postfach 100
8280 Fürstfeld
Tel. 03382 2023

Bei der Verhandlung am: 12.08.1997
mit Bescheid vom: 12.08.1997
Die Sachv. Der Bgm.

ZU-UMBAU
EINES WOHNHAUSES

Gst. Nr. 1744/1 und KG Übersbach

Baubewilligung erteilt
mit Bescheid vom: 12.08.1997
Z. 153/1997-2 d. Bgm.

BAUHERR: **Fasching Josef, Brigitta**
8333 Riegersburg, Lemberg 40

Benützungsbewilligung erteilt
mit Bescheid vom: 12.08.1997
Z. 153/1997-2 d. Bgm.

GEZEICHNET:	am: 16.08.1997	von: S.W.	PLANVERFASSER: DIPLOMINGENIEURE BODER & PLANK-BACHSELTEN
GEPRÜFT:	am:	von:	Ges.m.b.H. 8042 Graz, Petri Au 23
GEÄNDERT:	am:	von:	8280 Fürstfeld, Ungarstraße 16

AUSFERTIGUNG: **B**

Bei der Verhandlung am: 12.08.1997
mit Bescheid vom: 12.08.1997
Die Sachv. Der Bgm.

PLANNHALT

Grundriß	M=1:100
Ansichten	M=1:100
Schnitte	M=1:100

PLANVERFASSER: ZV Boder & Plank - Bachselten Bauplanungsges. m. b. H.	GZ.: 03 10 96
UNGARSTRASSE 16 8280 FÜRSTENFELD	FILE NAME: ueb.dwg Plangröße in A4: 8
Tel.: 03382 / 51 7 17 Fax: 03382 / 52 2 65	Datum: 16.08.1997