

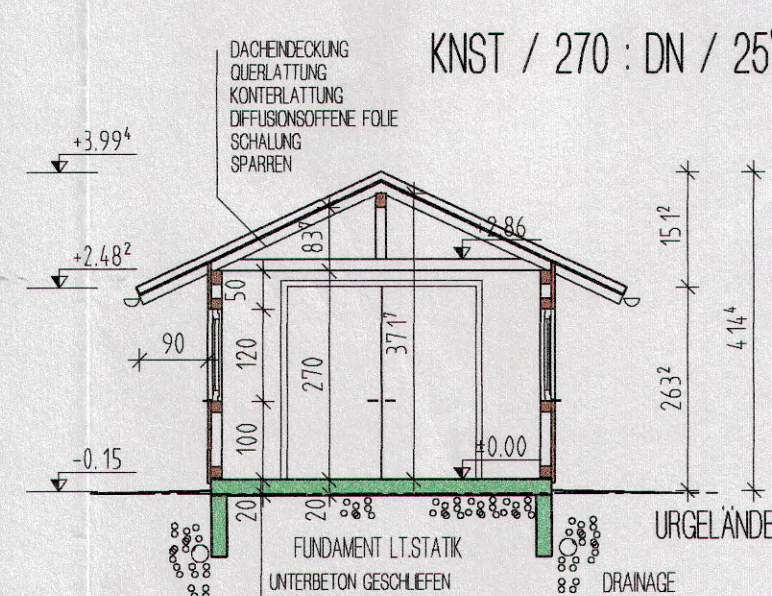
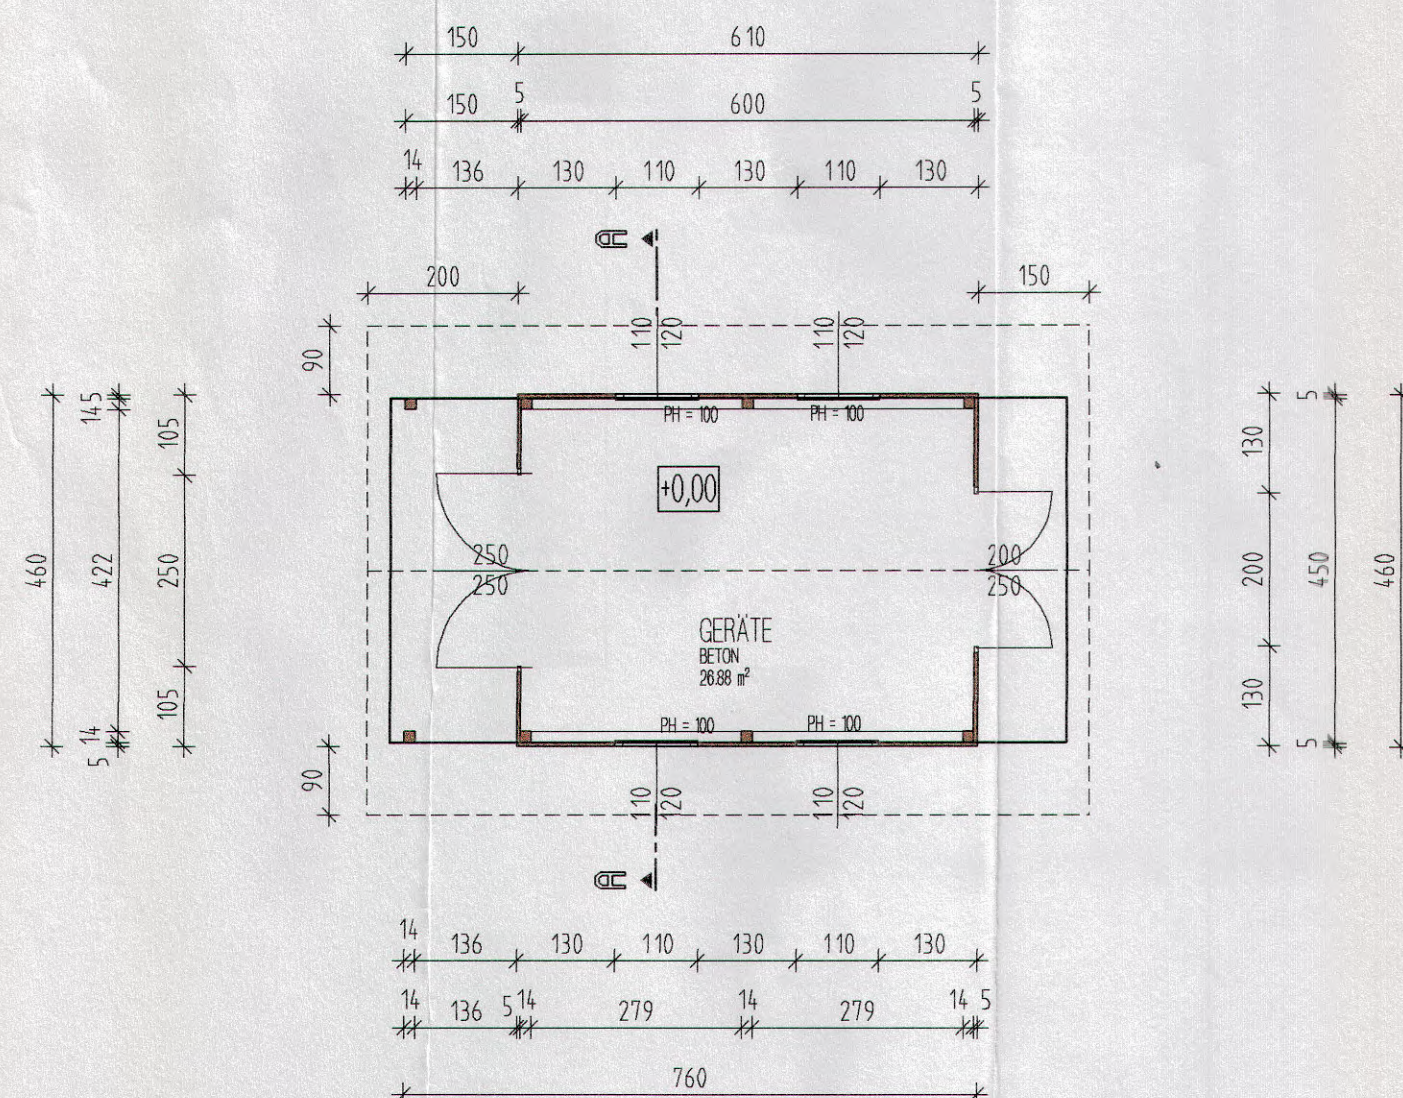
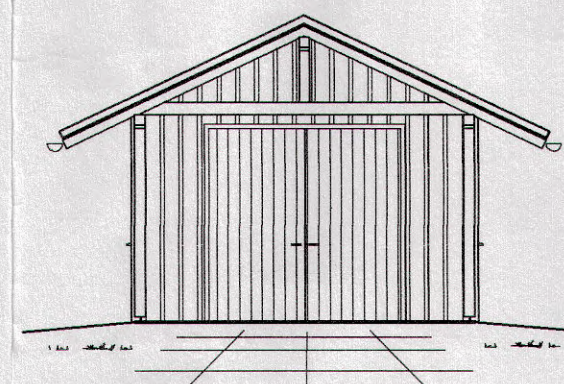
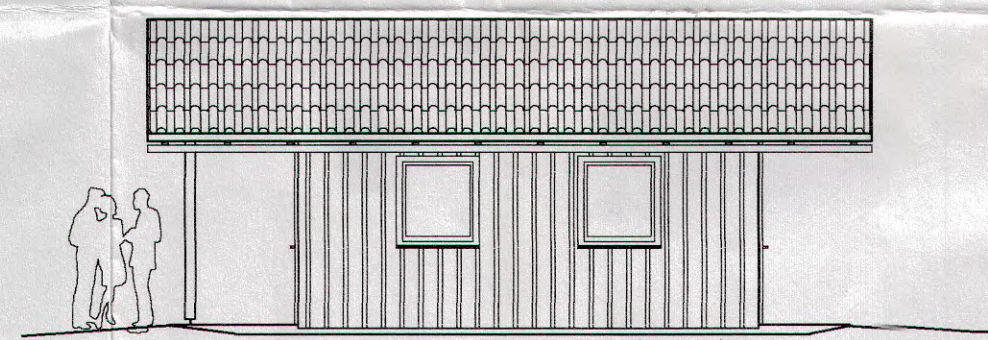


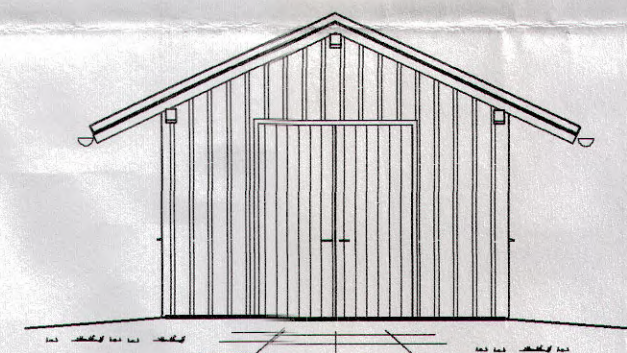

M = 1 : 500
KG: RANSHOFEN

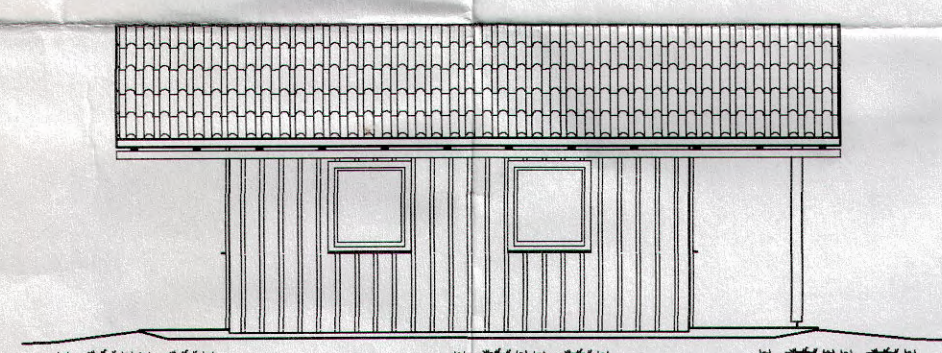

LEGENDE

	ZIEGELMAUER		WAND IN LEICHTBAUWEISE
	BEWÄHRTER BETON		BESTAND
	STAHLBETON		ABBRUCH
	HOLZ		




BAUFÜHRERBESTÄTIGUNG GEM. PARAGRAF 25 ABS. 1 Z. 1 W

PLANVERFASSERBESTÄTIGUNG GEM. PARAGRAF 25 ABS. 1 Z. 1 W

Fenster- u. Aussentürmaße sind STOCKAUSSENLICHTMAßE !
Innentürmaße sind STOCKLICHTMASSE ! - Tore sind in STOCKAUSSENLICHTMAßE !

NACHBARZUSTIMMUNG gemäß Paragraph 25 Abs.1 der OÖ. BAUORDNUNG
für BAUFREISTELLUNG und vereinfachtes Bauverfahren :

ICH ERHEBE GEGEN DIESES BAUVORHABEN: NEUBAU GERÄTESCHUPPEN
AUF DEM GRUNDSTÜCK NR.: 334/1, 53/1 KG.: RANSHOFEN
LAUT VORLIEGENDEN PLAN VOM 04.11.2004 KEINE EINWENDUNGEN !

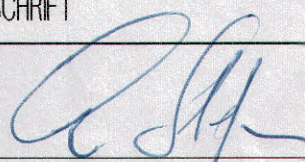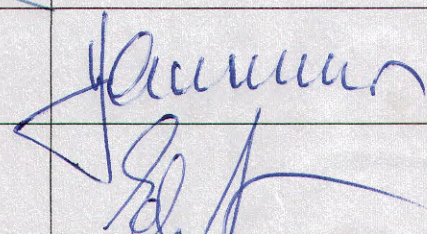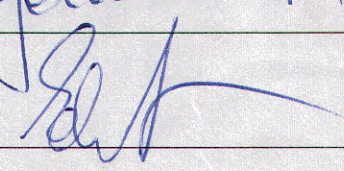PARZ.NR.	EZ.	BESITZER	UNTERSCHRIFT	DATUM
334/7	1852	Stefan Ceh Auf der Haiden 127 5260 Brunnau		29.5.00
334/6	1247	~~ALDOA WIESBAUER 5280 BRAUNAU, KIRCHENGASSE 10~~ ~~JOSEF PERDEBSCHLAGER 5263 ST. JOHANN/W., WAHRELEITHEN 18~~		
334/12	2050	HELMUT HAMMER ACH 8 D - 84375 KIRCHDORF / INN		6.4.05
334/3 329/1, 53/2	388	ERWIN EDER AM STADTBACH 18 5280 BRAUNAU		
346/18	1230	~~PETER UND ELVIRA LINDE QUELLENWEG 21 5280 BRAUNAU~~		
346/23	1222	~~KAROLINE GLECHNER HOFERSTRASSE 70a 5280 BRAUNAU~~		
346/35 334/8 2678/1	649 649 2040	~~ÖFFENTLICHES GUT (STRASSEN) STADTGEMEINDE BRAUNAU / INN 5280 BRAUNAU, STADTPLATZ 38~~		

EINREICHPLAN 1/100

NEUBAU GERÄTESCHUPPEN

PARZELLE NR.: 334/1, 53/1 EZ: 14 KAT. GEM.: RANSHOFEN

BAUWERBER:

FAM.
JOSEF UND CHRISTINE DIERMAIER
AUF DER Haiden 123
5280 BRAUNAU

GRUNDEIGENTÜMER:

FAM:
JOSEF UND CHRISTINE DIERMAIER
AUF DER HAIDEN 123
5280 BRAUNAU

PLANVERFASSER:

TOP THERM
TOP THERM Energiesysteme GmbH
A-4320 Berg, Oberösterreich, Tel. 0 72 62 / 57 33 780
Fax 0 72 62 / 67 35 75, e-Mail: berueglichkeit@toptherm.at

Gebühr von EUR 7,10
ist zu entrichten

BAUFÜHRER:

TOP THERM
TOP THERM Engineering and the GmbH
A-4320 Perg, Obermühlweg 30, Tel. 072 62 / 67 32 700
Fax 072 62 / 67 33 75, e-Mail: info@toptherm.at

AMTSSTÜCK

BAUBFHÖRDE

Stadtamt Braunau am Inn
BAUFREIESTELLUNG

IIIa/605/2-55/2005 AB
Genehmigt am: 09.05.2005

Der Bürgermeister:

DATUM: 04.11.2004