GRUNDRISS

M=1:100
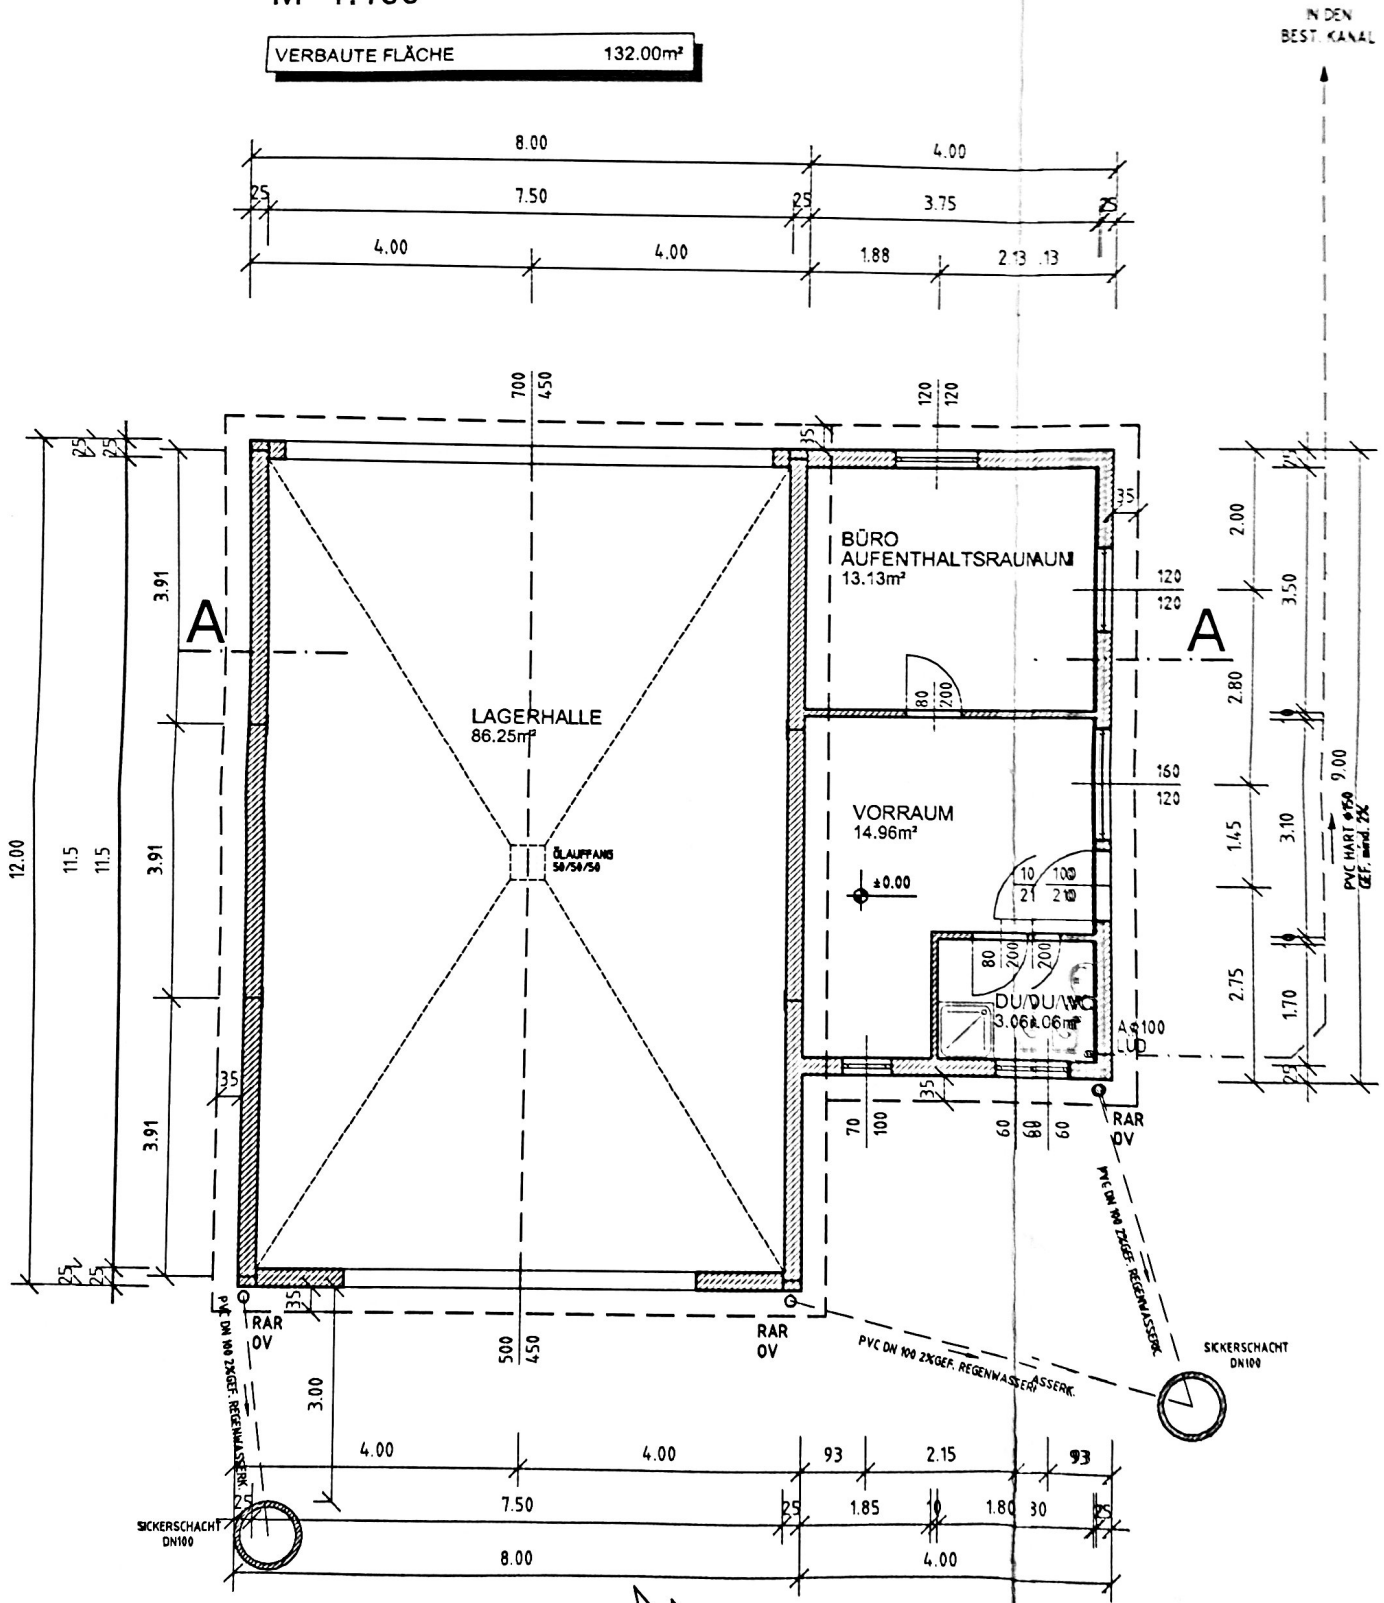
VERBAUTE FLÄCHE	132.00m²