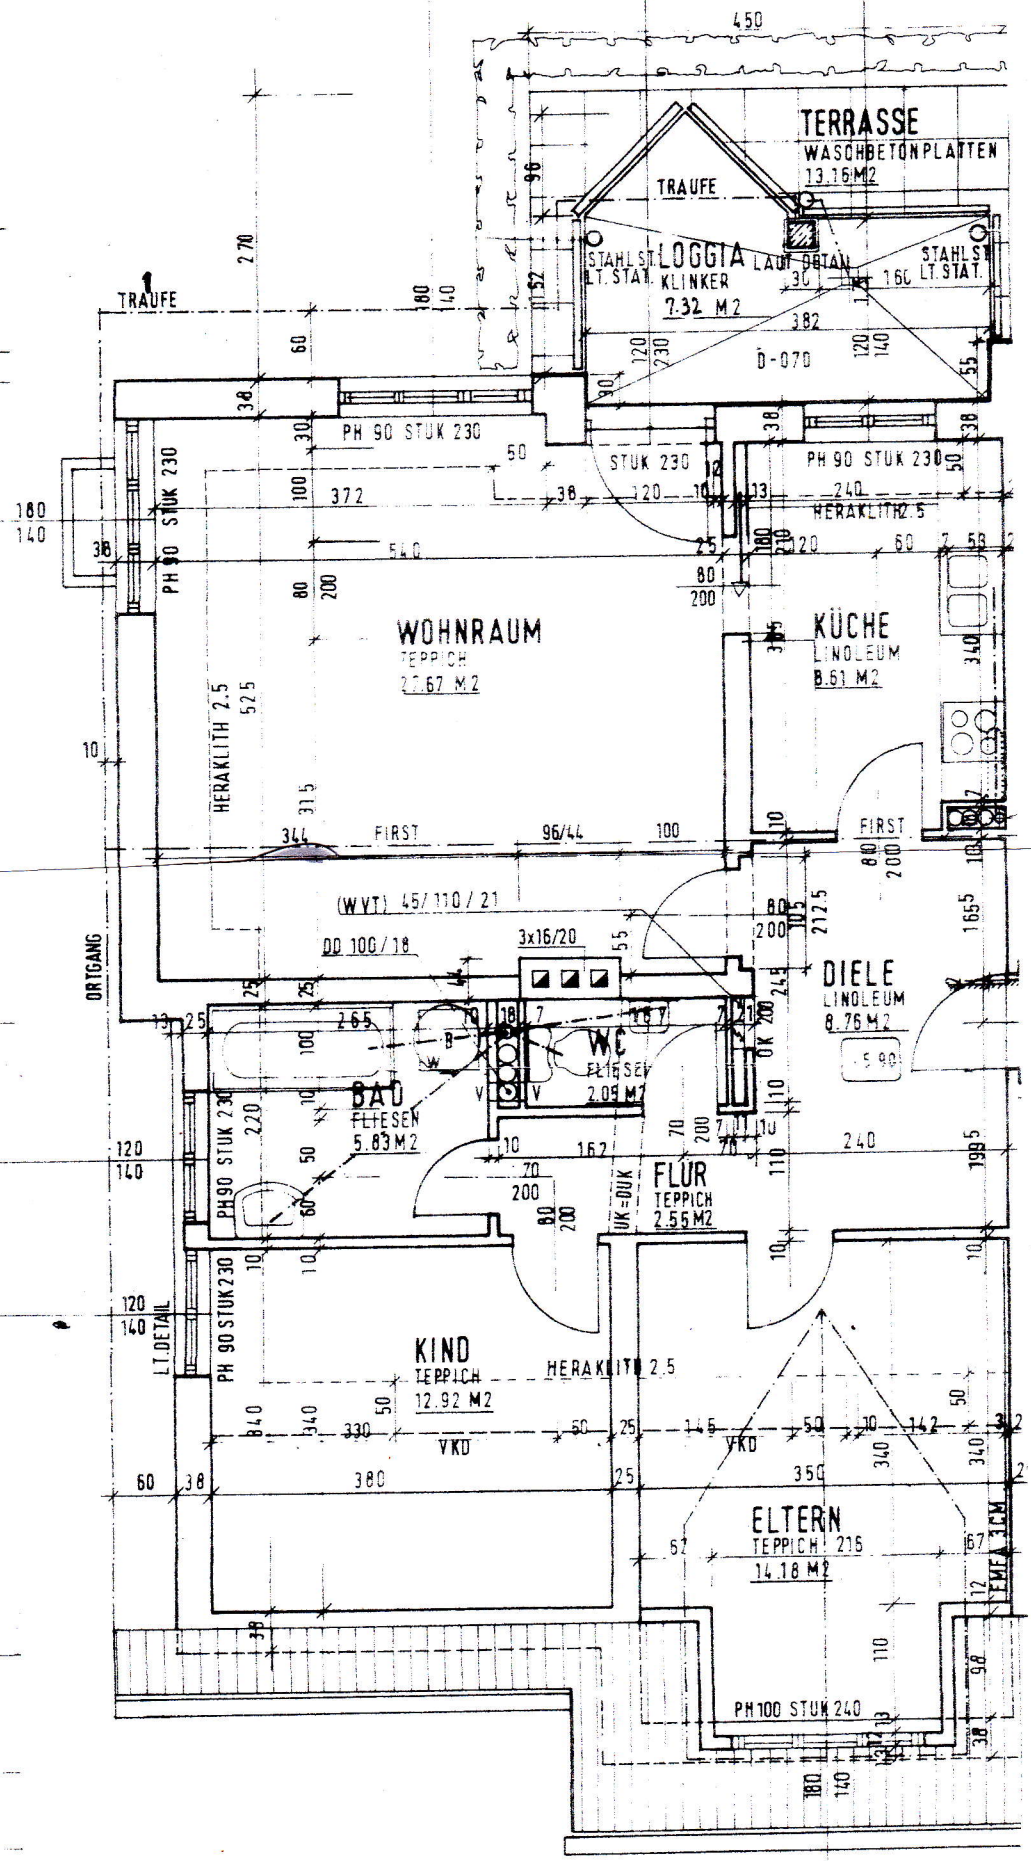
TERRASSE
WASCHBETONPLATTEN
13.16 M2
TRAUFE
LOGGIA
KLINKER
7.32 M2
STAHL ST. LT. STAT.
LAUF. DRAHT
D-070
PH 90 STUK 230
STUK 230
HERAKLITH 2.5
WOHNRAUM
TEPPICH
27.67 M2
KÜCHE
LINOLEUM
8.61 M2
FIRST
(WVT) 45/110/21
DD 100/18
3x16/20
ORTGANG
DIELE
LINOLEUM
8.76 M2
WC
FLIESEN
2.09 M2
BAD
FLIESEN
5.83 M2
FLUR
TEPPICH
2.55 M2
UK=OUK
OK
KIND
TEPPICH
12.92 M2
VKU
ELTERN
TEPPICH 215
14.18 M2
LT. DETAIL
EMFA 1CM
PH 100 STUK 240