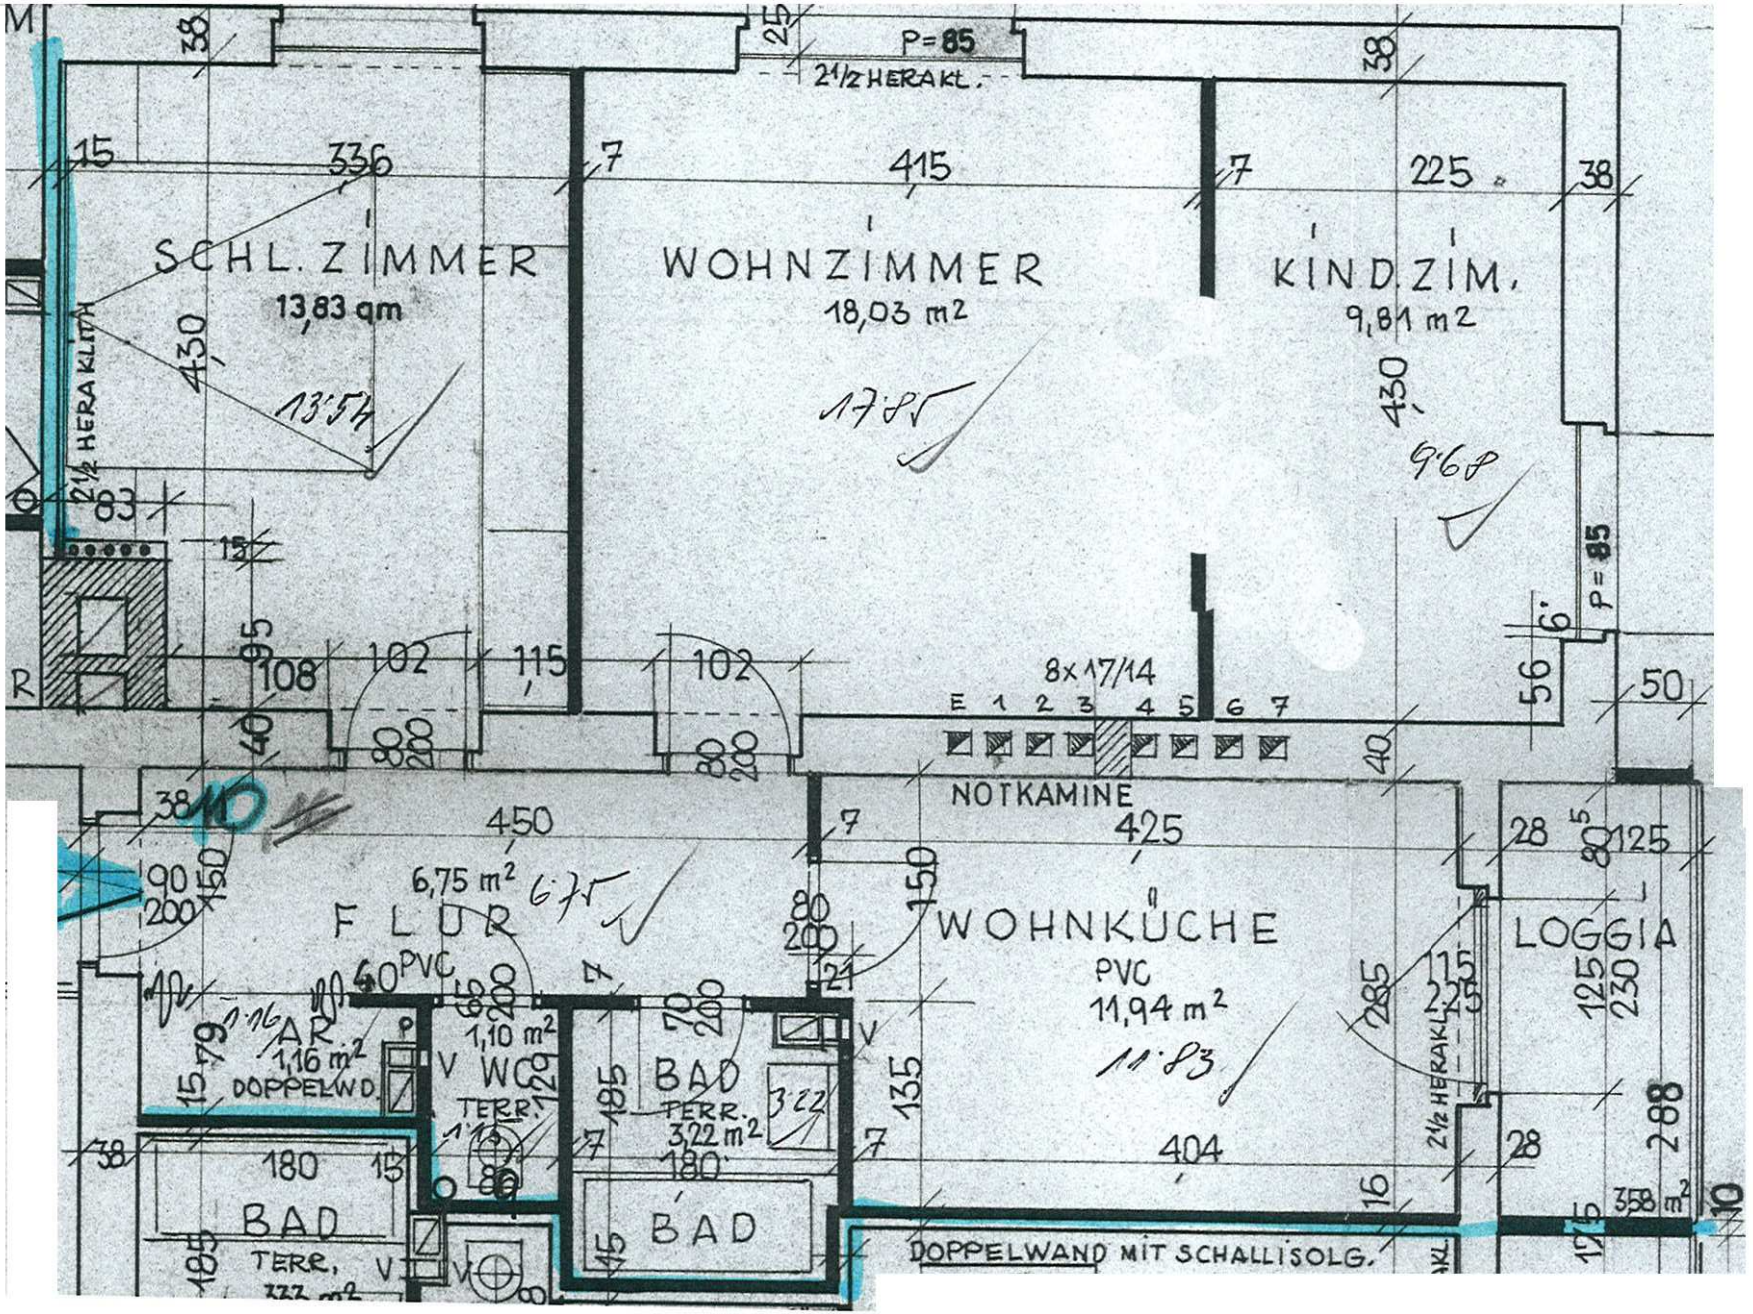
SCHL. ZIMMER
13,83 qm
WOHNZIMMER
18,03 m2
KIND. ZIM.
9,81 m2
P=85
2½ HERAKL.
2½ HERAKLIN
8x17/14
NOTKAMINE
FLUR
6,75 m2
WOHNKÜCHE
PVC
11,94 m2
LOGGIA
AR
1,16 m2
DOPPELWD
V WC
1,10 m2
TERR.
BAD
TERR.
3,22 m2
BAD
BAD
TERR.
DOPPELWAND MIT SCHALLISOLG.