
GRUNDRISS DG

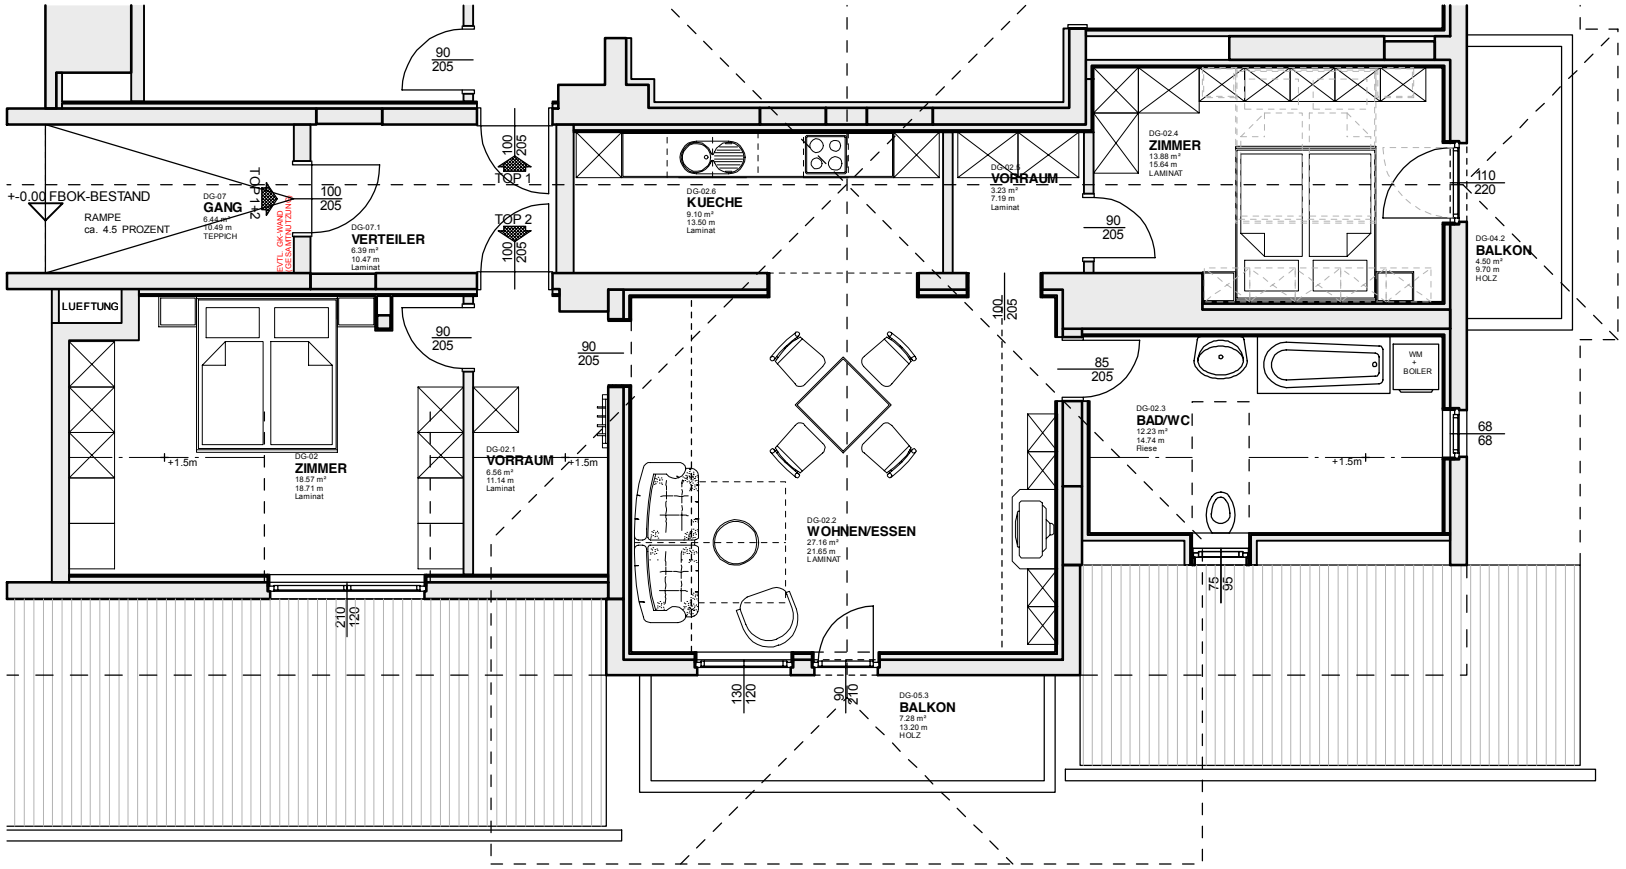

GRUNDRISS DG TOP2
M. 1:100