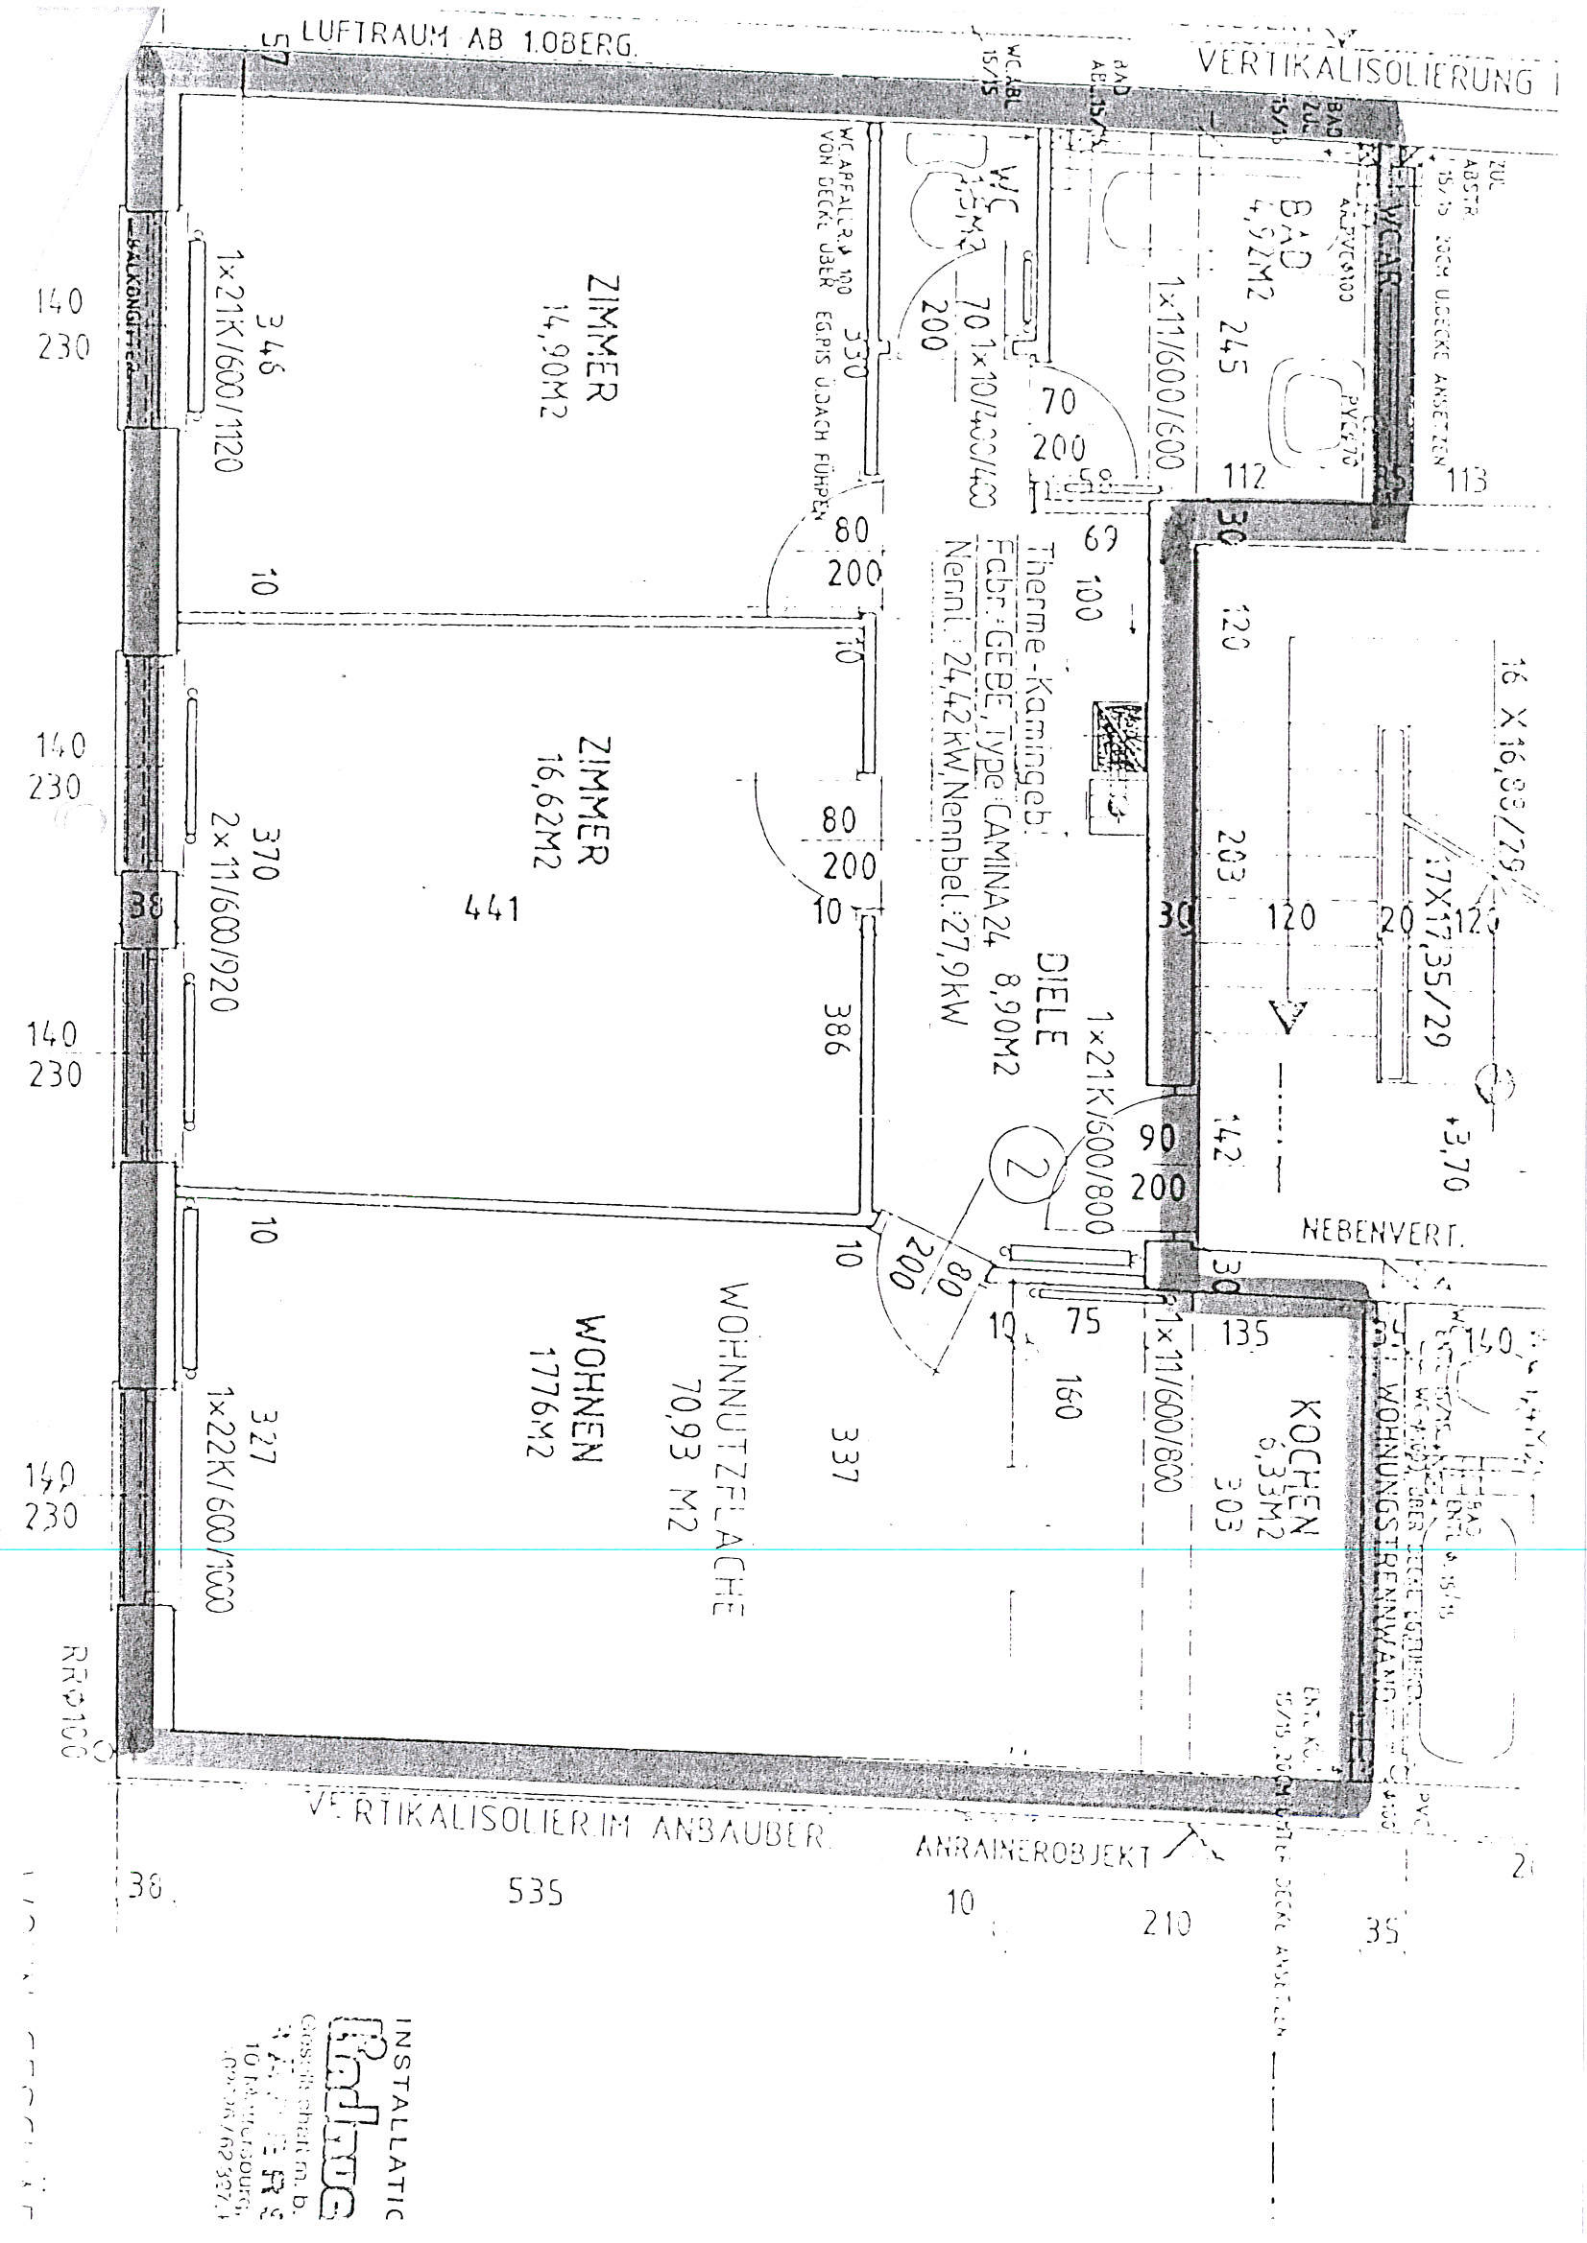
LUFTRAUM AB 1.OBERG.
VERTIKALISOLIERUNG
ZIMMER
14,90M2
1×21K/600/1120
346
ZIMMER
16,62M2
441
370
2×11/600/920
WOHNEN
1776M2
327
1×22K/600/1000
WOHNNUTZFLACHE
70,93 M2
337
386
DIELE
8,90M2
Therme-Kamingeb.
Fabr.: GEBE, Type: CAMINA 24
Nennl.: 24,42 kW, Nennbel.: 27,9 kW
1×21K/600/800
1×11/600/800
KOCHEN
6,33M2
303
1×11/600/600
BAD
4,92M2
245
WC
1×10/400/400
WC ABL 15/15
BAD ABL 15/15
BAD ZUL 15/15
ZUL ABSTR. 15/15 20CM U.DECKE ANSETZEN
WC AR
WC APFALLR.Ø 100 VON DECKE ÜBER EG.PIS U.DACH FÜHREN
16 X 16,88/29
17X17,35/29
+3,70
NEBENVERT.
WOHNUNGSTRENNWAND
RRØ100
VERTIKALISOLIER.IM ANBAUBER.
ANRAINEROBJEKT
535
210
140
230
INSTALLATIC
Rodhug
Gesellschaft m.b.
10 Mittersburg