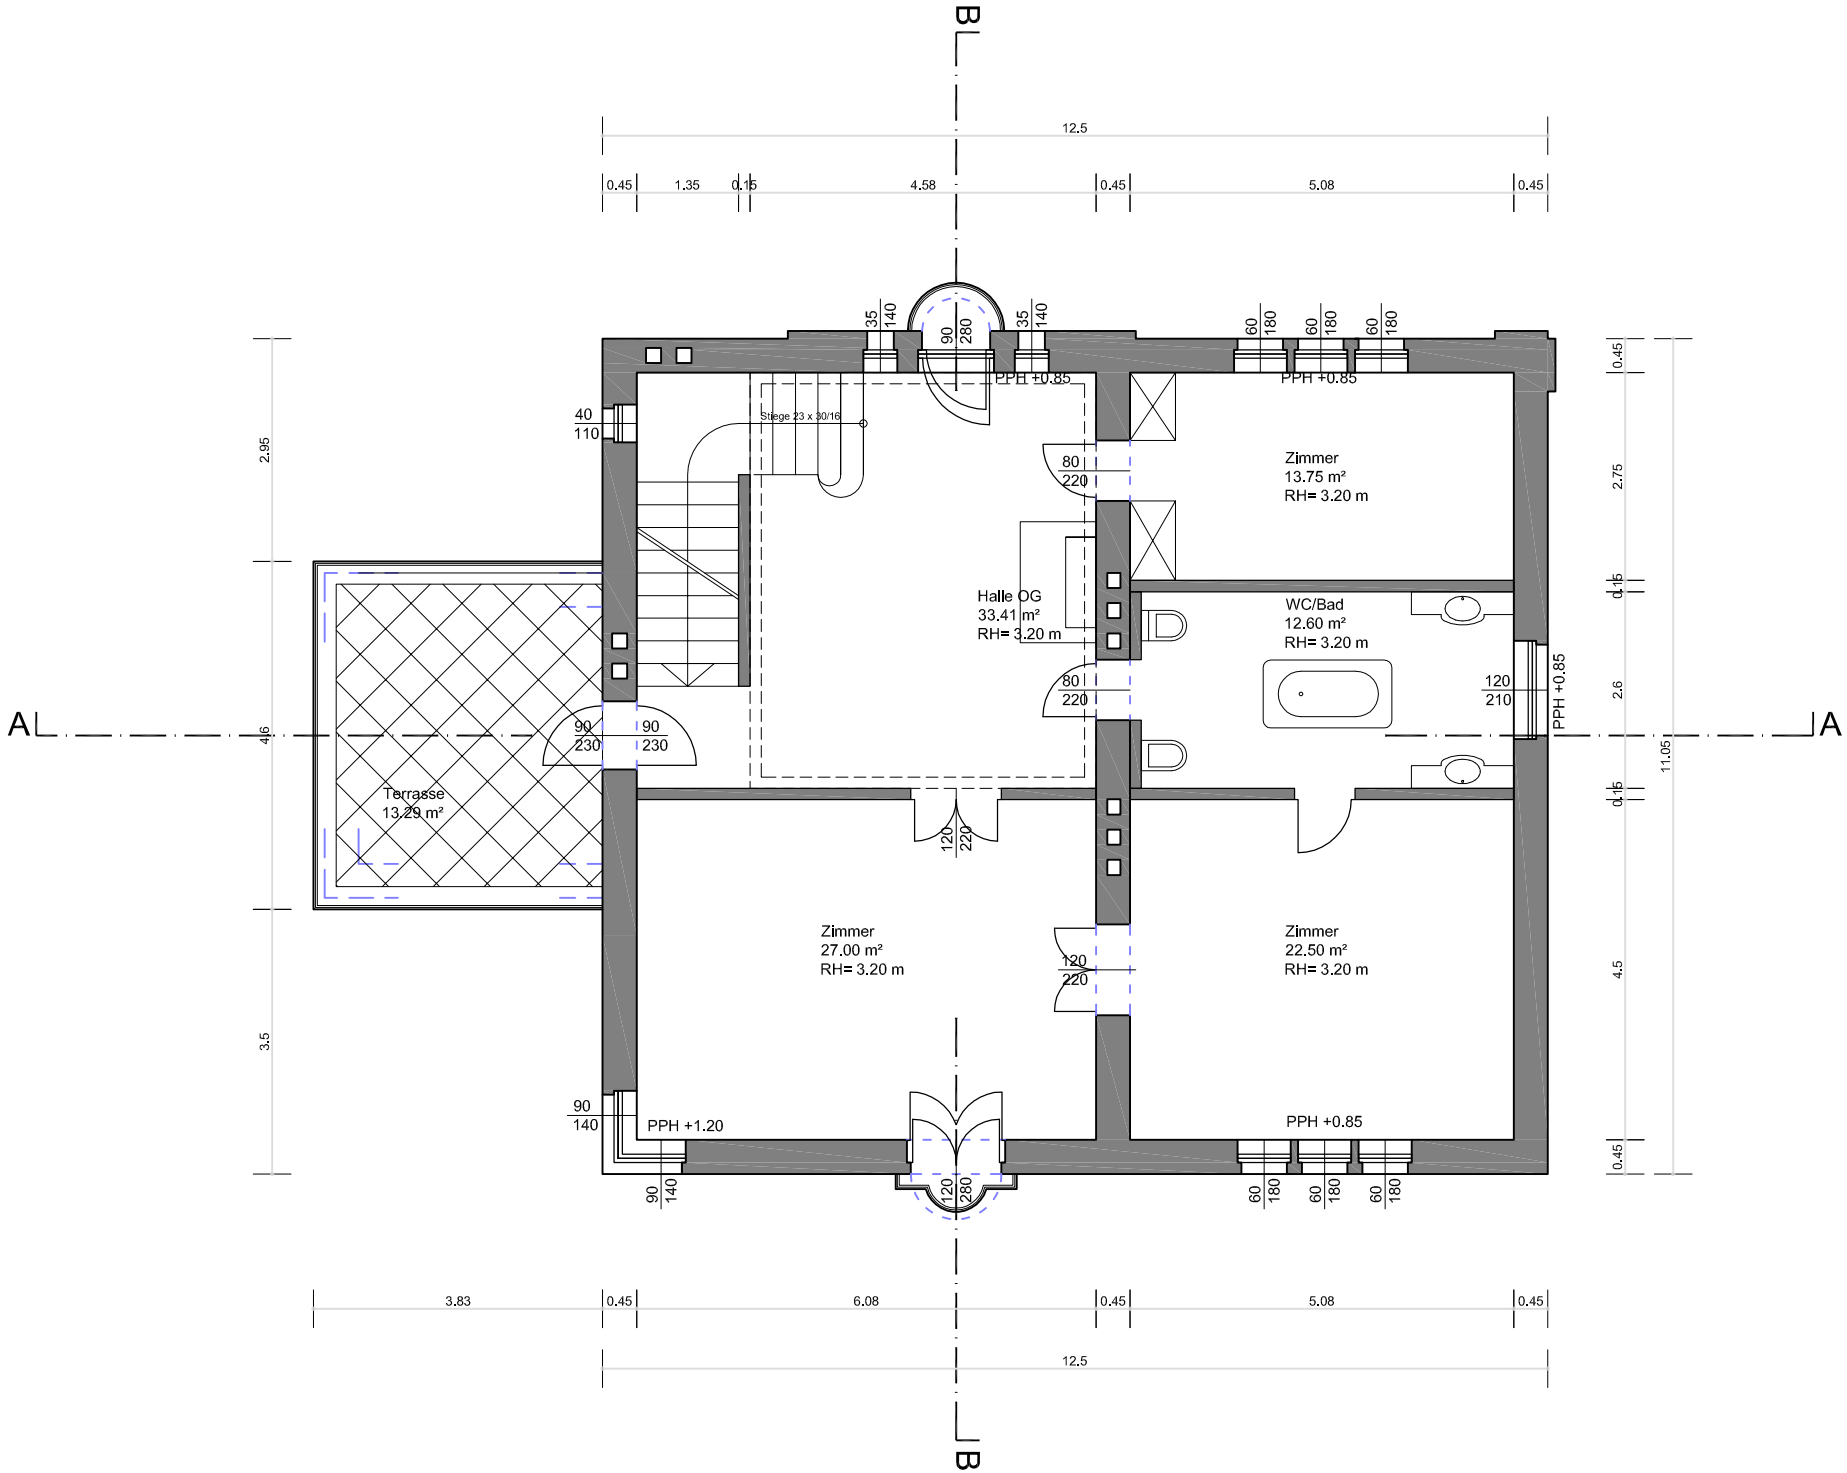
B
12.5
0.45
1.35
0.15
4.58
0.45
5.08
0.45
35
140
90
280
35
140
60
180
60
180
60
180
PPH +0.85
PPH +0.85
40
110
Stiege 23 x 30/16
80
220
Zimmer
13.75 m²
RH= 3.20 m
Halle OG
33.41 m²
RH= 3.20 m
WC/Bad
12.60 m²
RH= 3.20 m
120
210
PPH +0.85
80
220
A
A
90
230
90
230
Terrasse
13.29 m²
120
220
Zimmer
27.00 m²
RH= 3.20 m
120
220
Zimmer
22.50 m²
RH= 3.20 m
90
140
PPH +1.20
PPH +0.85
90
140
120
280
60
180
60
180
60
180
2.95
4.6
3.5
0.45
2.75
0.15
2.6
0.15
4.5
0.45
11.05
3.83
0.45
6.08
0.45
5.08
0.45
12.5
B