


# GRUNDRISS DG.

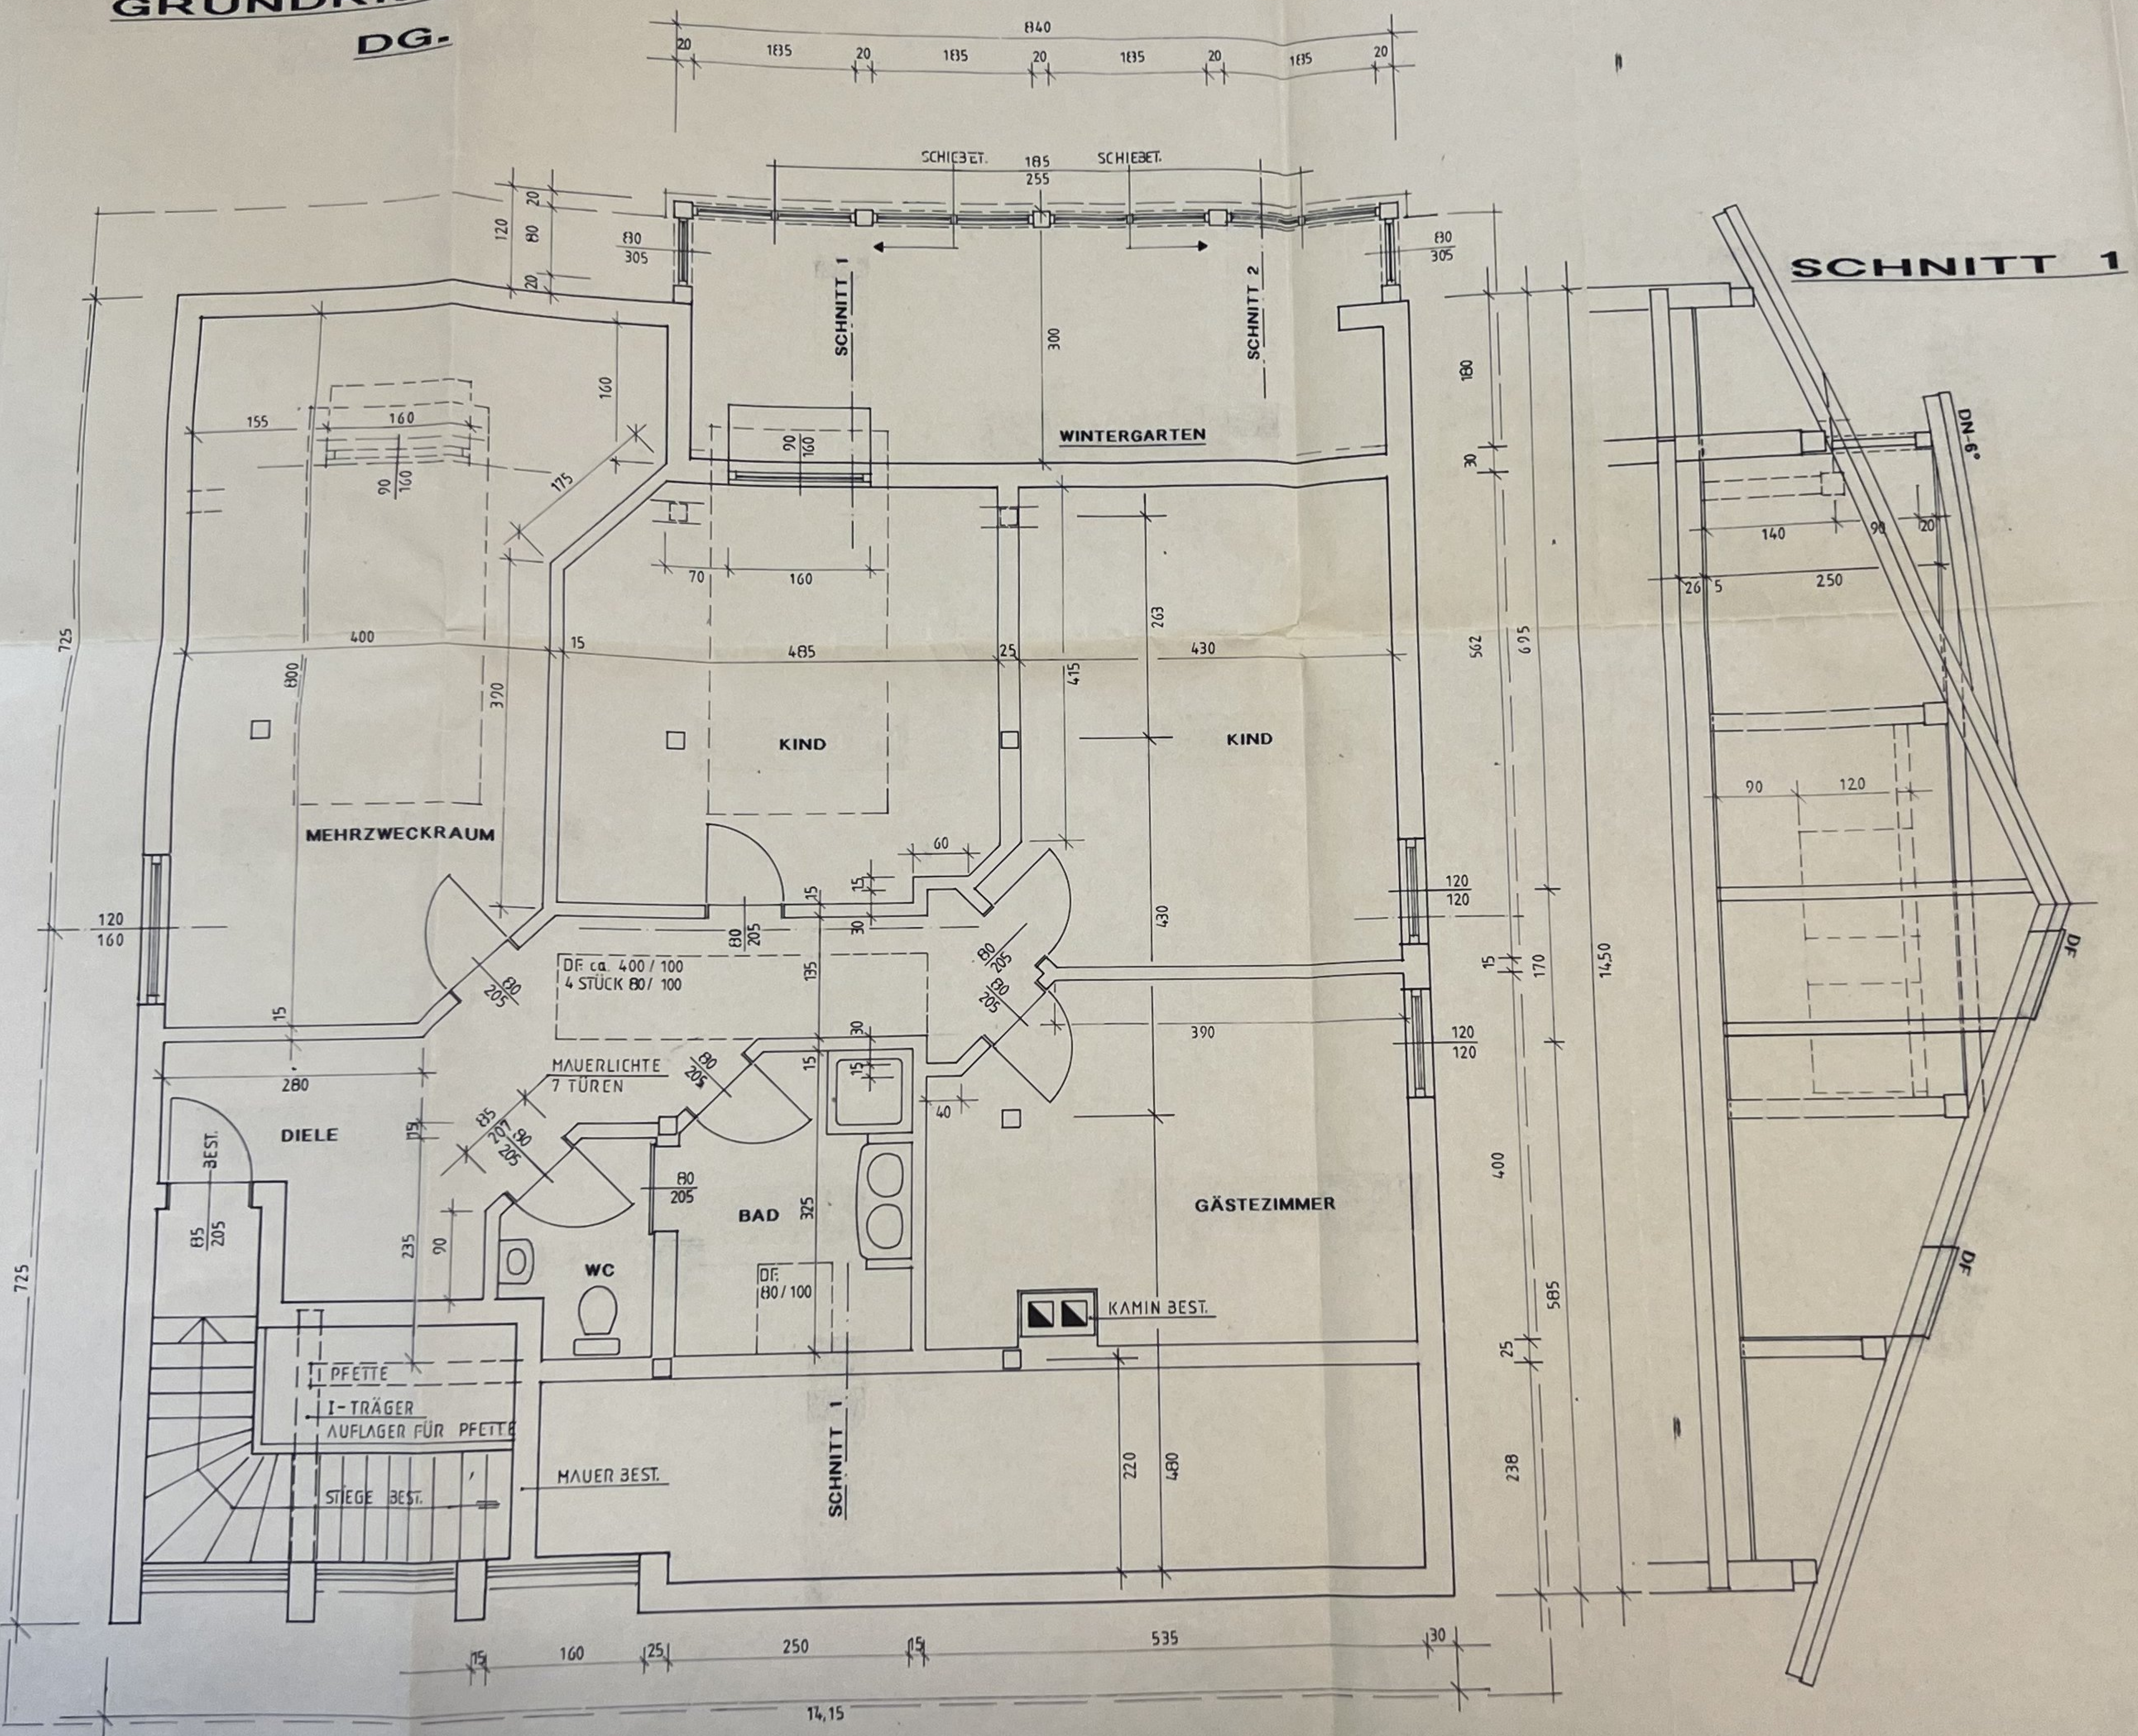

## SCHNITT 1

14,15