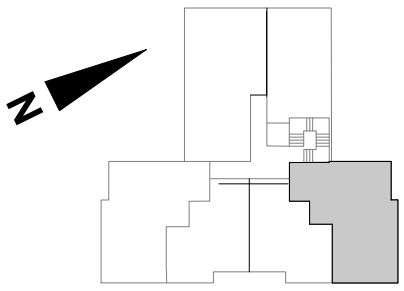

weidlingau living

TOP 5

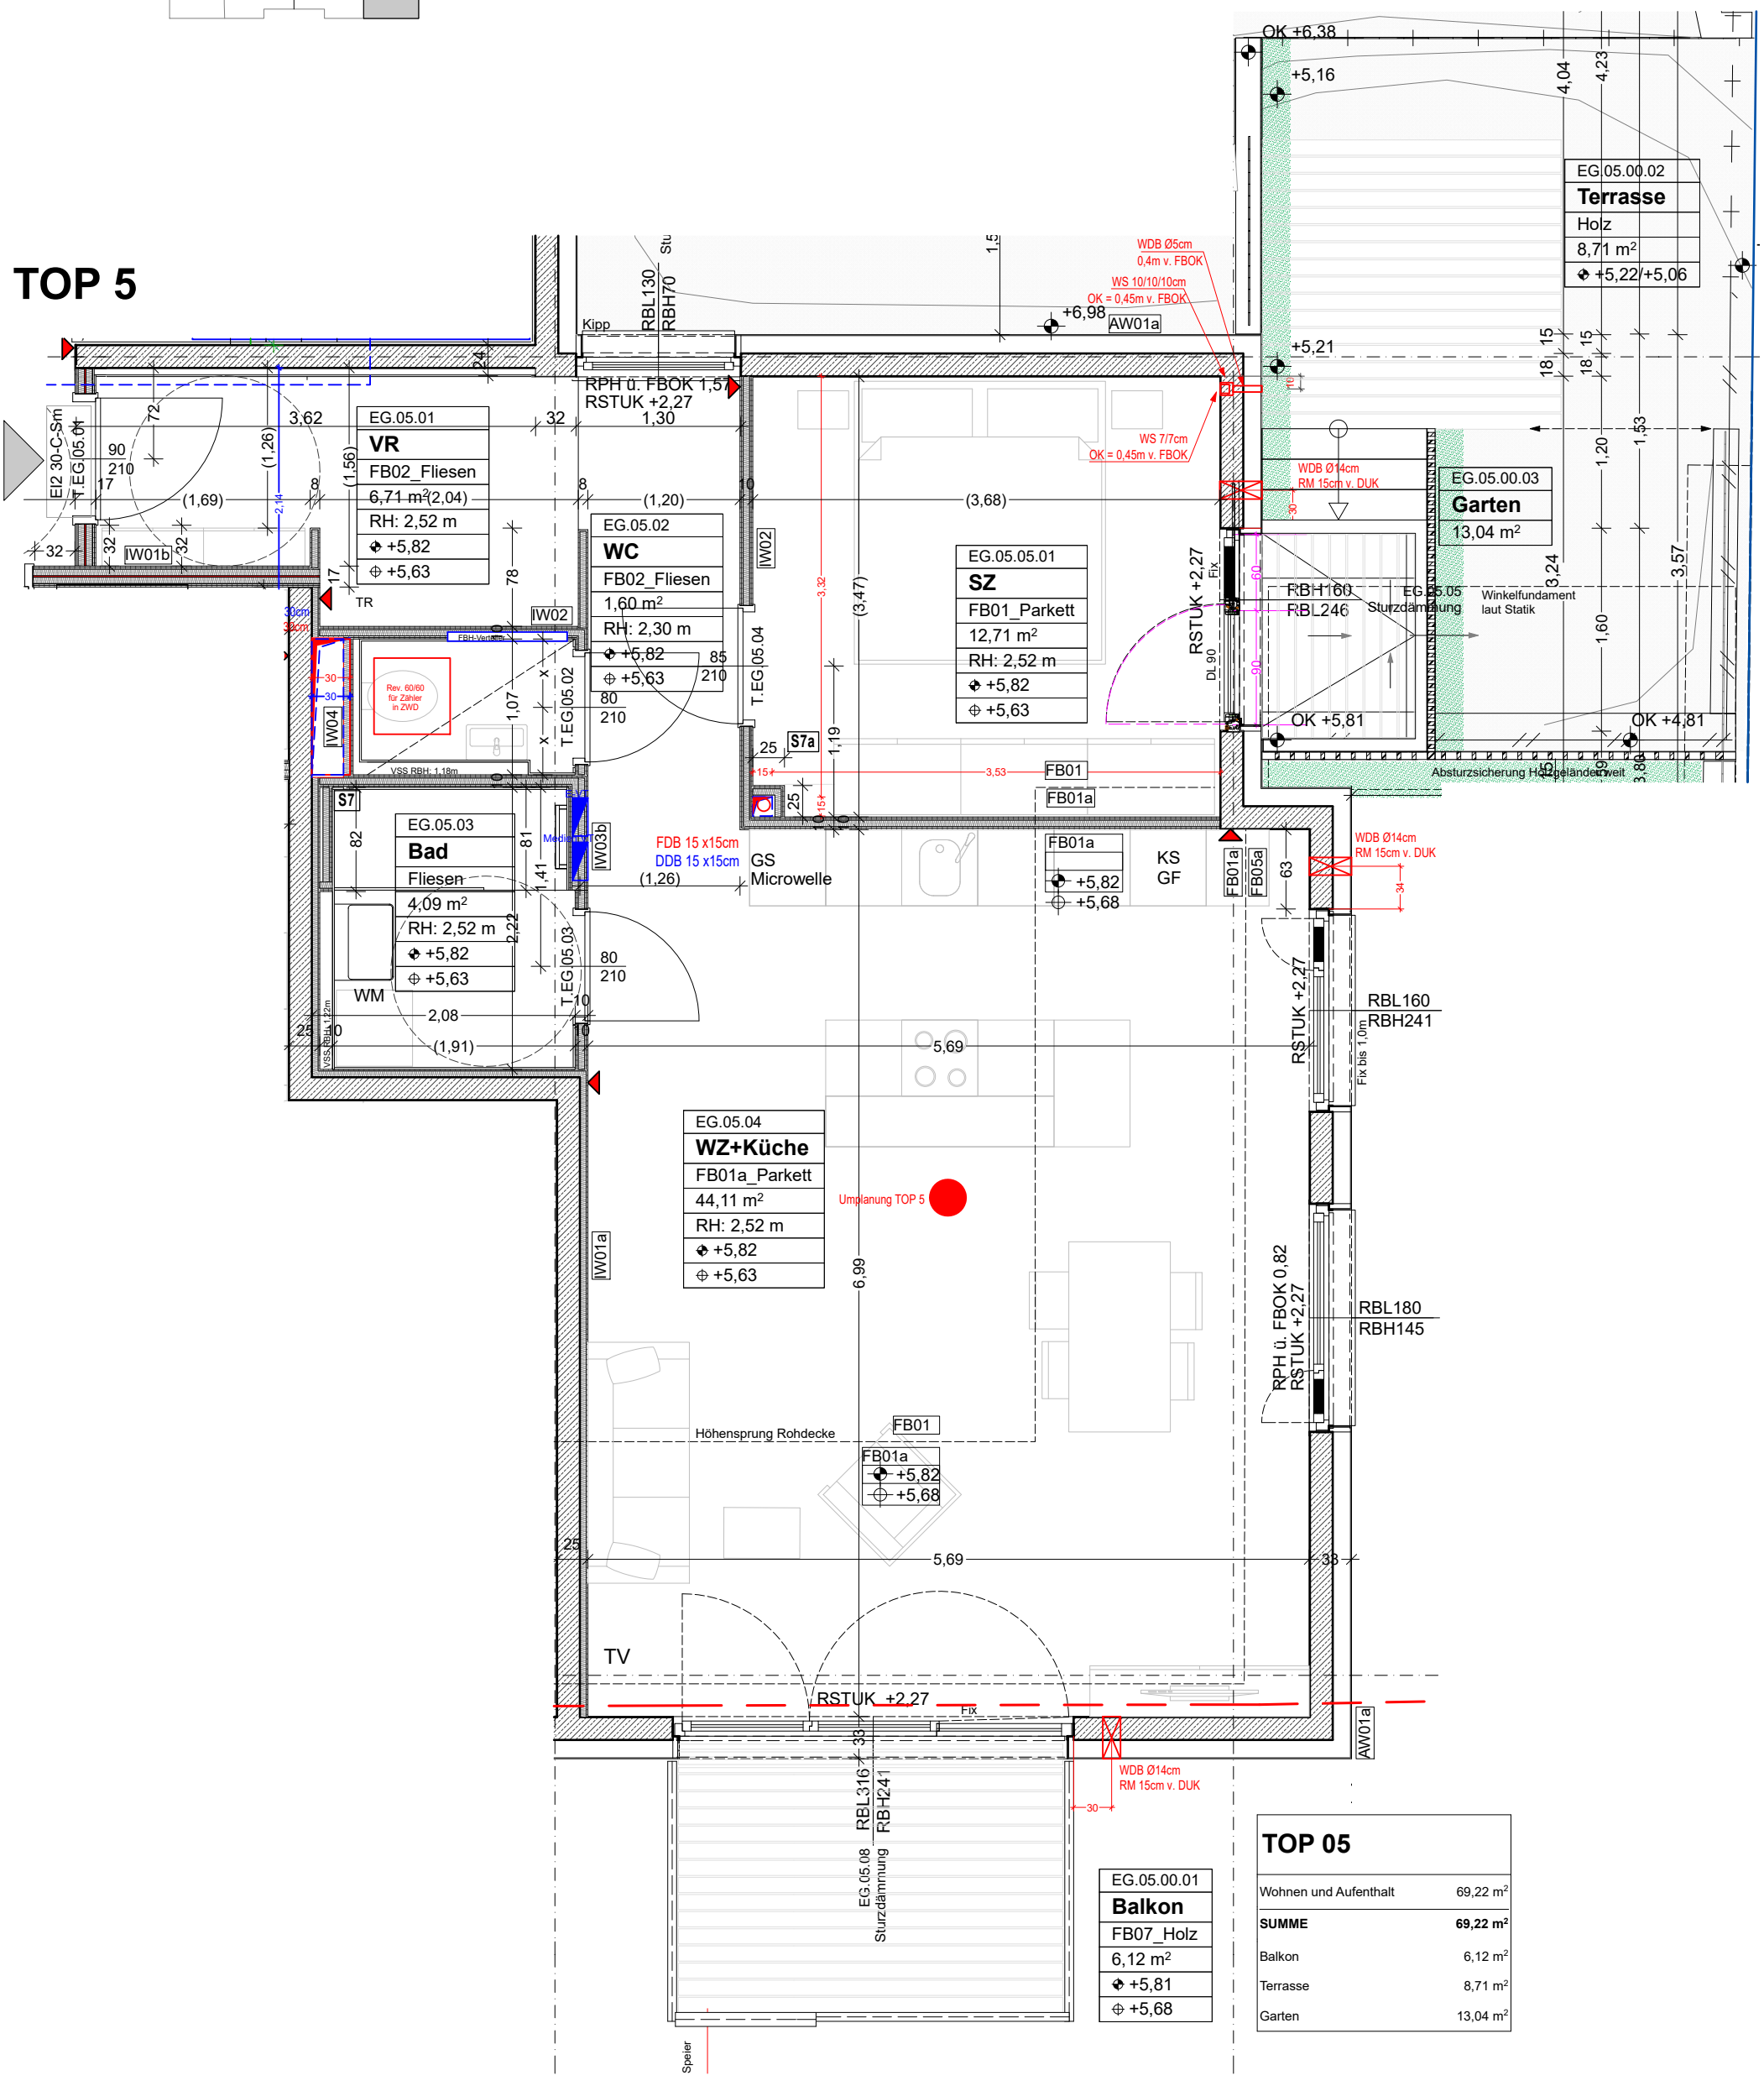

Naturmaße nehmen, Koten prüfen! Änderung von technischen Details vorbehalten.

Ausführung	Neubau Mühlbergstr. 18, 1140 Wien | 1:50 | A3 | 23.08.2019 | MV |	MIDI -TOP 5 Ausführungsplan	LAKONIS IMMOBILIEN
Lakonis Architekten ZT GmbH | Klostergasse 19 | 1180 Wien | tel 01/216 0 215-0 fax-18 | MUE@lakonis.at	Naturmaße nehmen, Koten prüfen! Änderung von technischen Details vorbehalten.		