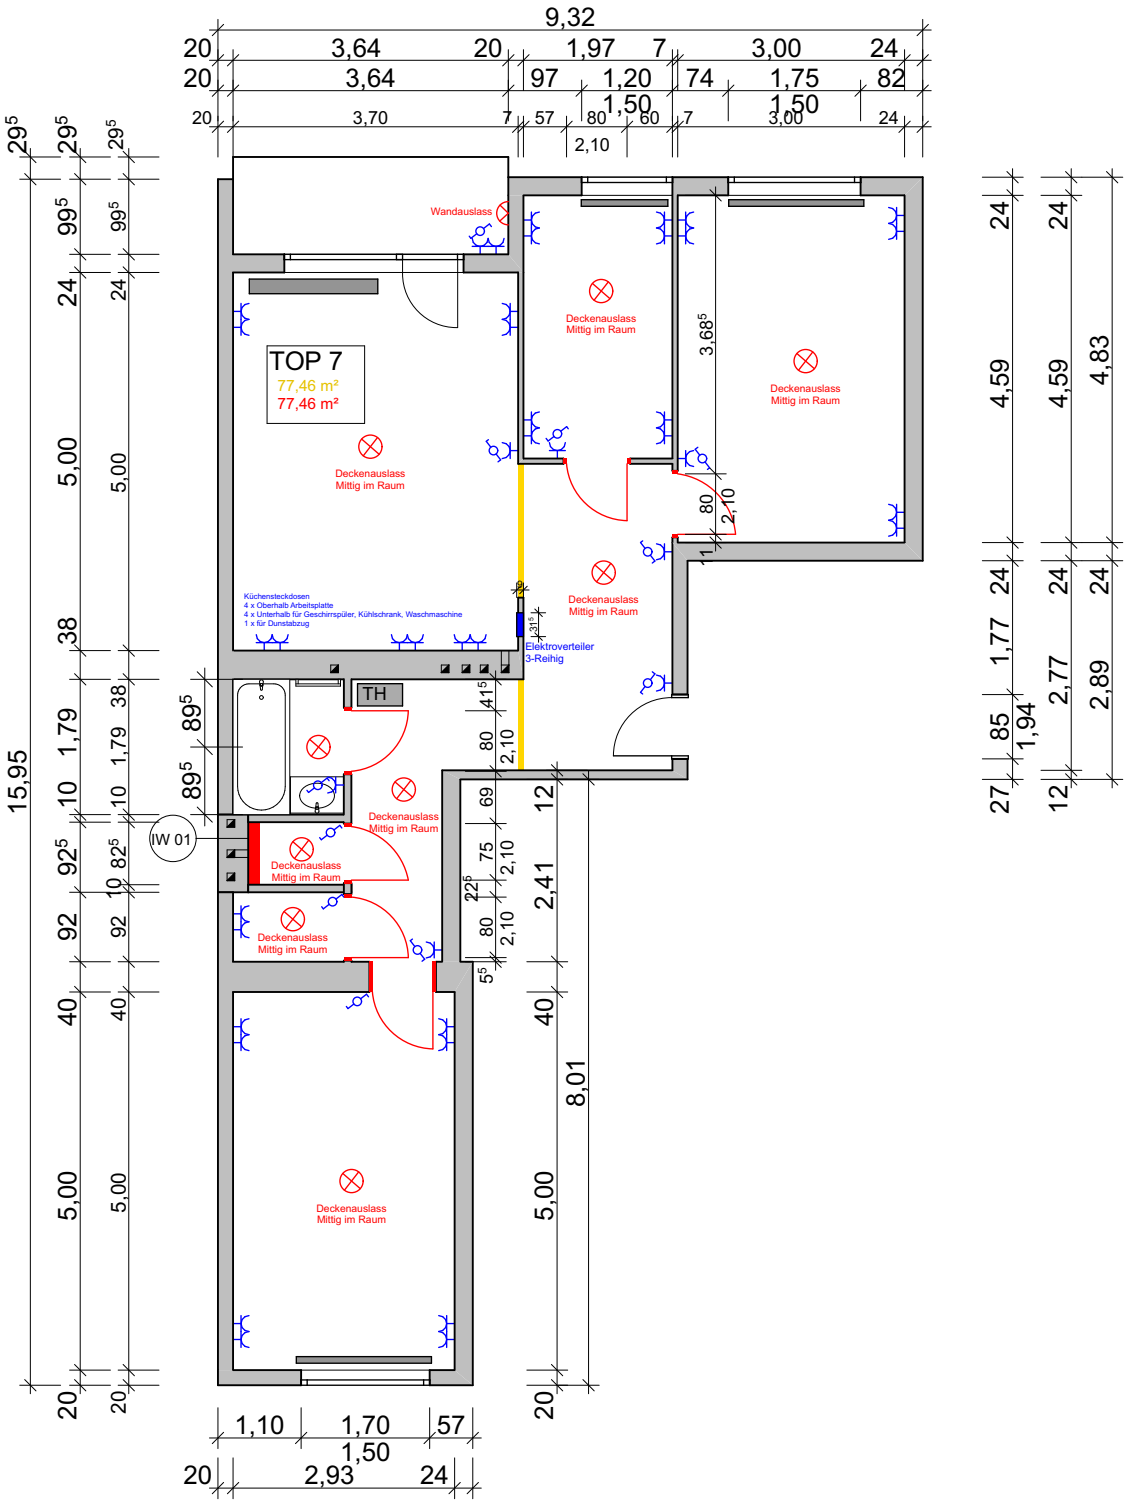
TOP 7
77,46 m²
77,46 m²
Wandauslass
Deckenauslass
Mittig im Raum
Küchensteckdosen
4 x Oberhalb Arbeitsplatte
4 x Unterhalb für Geschirrspüler, Kühlschrank, Waschmaschine
1 x für Dunstabzug
Elektroverteiler
3-Reihig
TH
IW 01
9,32
15,95