



LICHTENWÖRTH

Doppelhausanlage

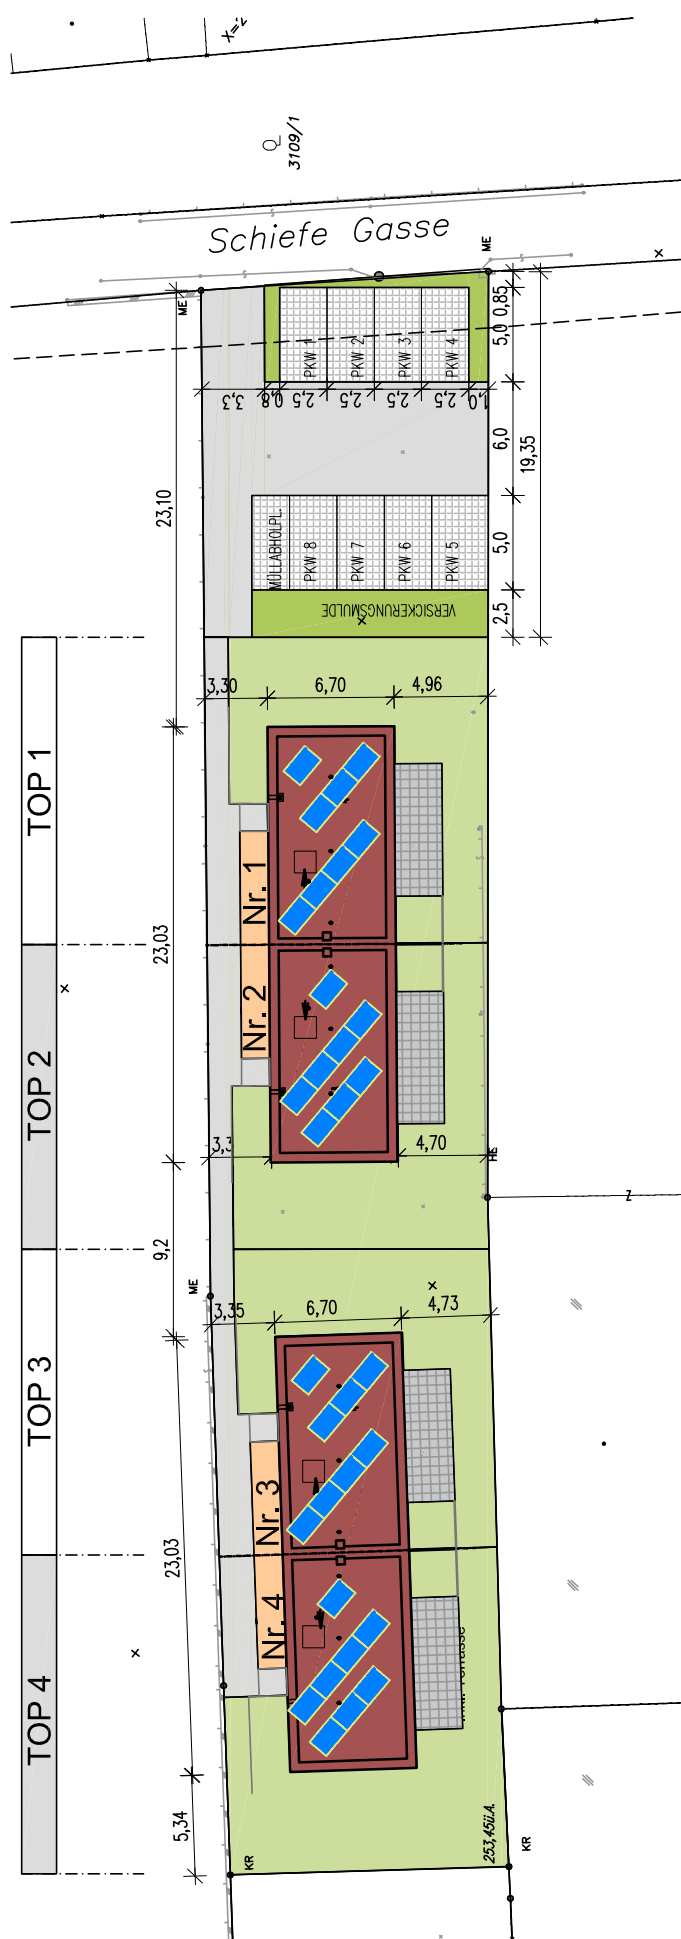

ÜBERSICHTSPLAN

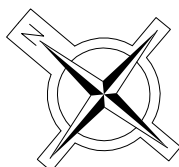

LEGENDE

ELEKTROLEGENDE :




		... Ausschalter		... Telefonanschlussdose	
	... Feuchtraum- Ausschalter				... Antennenanschlussdose
	... Wechselschalter				
	... Serienschalter			... EDV-Anschlussdose	
	... Taster		... Leerrohr (Niederspannung)		
	... Leuchttaster		... Verteilerdose für Leerverrohrung		
	... Klingeltaster			... Raumthermostat	
	... Bewegungsmelder		... Erdungsanschluss		
	... Schukosteckdose		... Rauchgasmelder		
	... 2-fach Schukosteckdose		... Deckenleuchte		
	... 3-fach Schukosteckdose		... Wandleuchte		
	... Schuko Feuchtraum		... Deckenauslass		
	... Schuko Kuehlschrank		... Wandauslass		
	... Schuko Dunstabzug		... Auslass fuer Beleuchtung 220V		
	... Schuko Geschirrspuerer	FFok +105cm			
	... Schuko Waschmaschine	Steckdosenhoehe wenn nicht anders angegeben			
	... 2-fach Schuko EDV	FFok +30cm			
	... Schuko Lüftung		... Türöffnung		
	... Elektroanschluss 230/400V		... E-Verteiler+ Verteilerdose Leerrohr		
	... Ventilatoranschluss 230V				

LICHTENWÖRTH

Doppelhausanlage

TOP 1

ERDGESCHOSS	56,85 m ²
OBERGESCHOSS	53,51 m ²
WOHNNUTZFLÄCHE:	110,36 m ²
TERRASSE:	17,57 m ²
ABSTELLRAUM:	4,36 m ²
GARTEN:	111,6 m ²

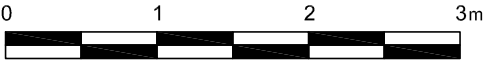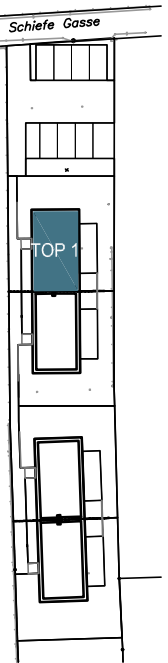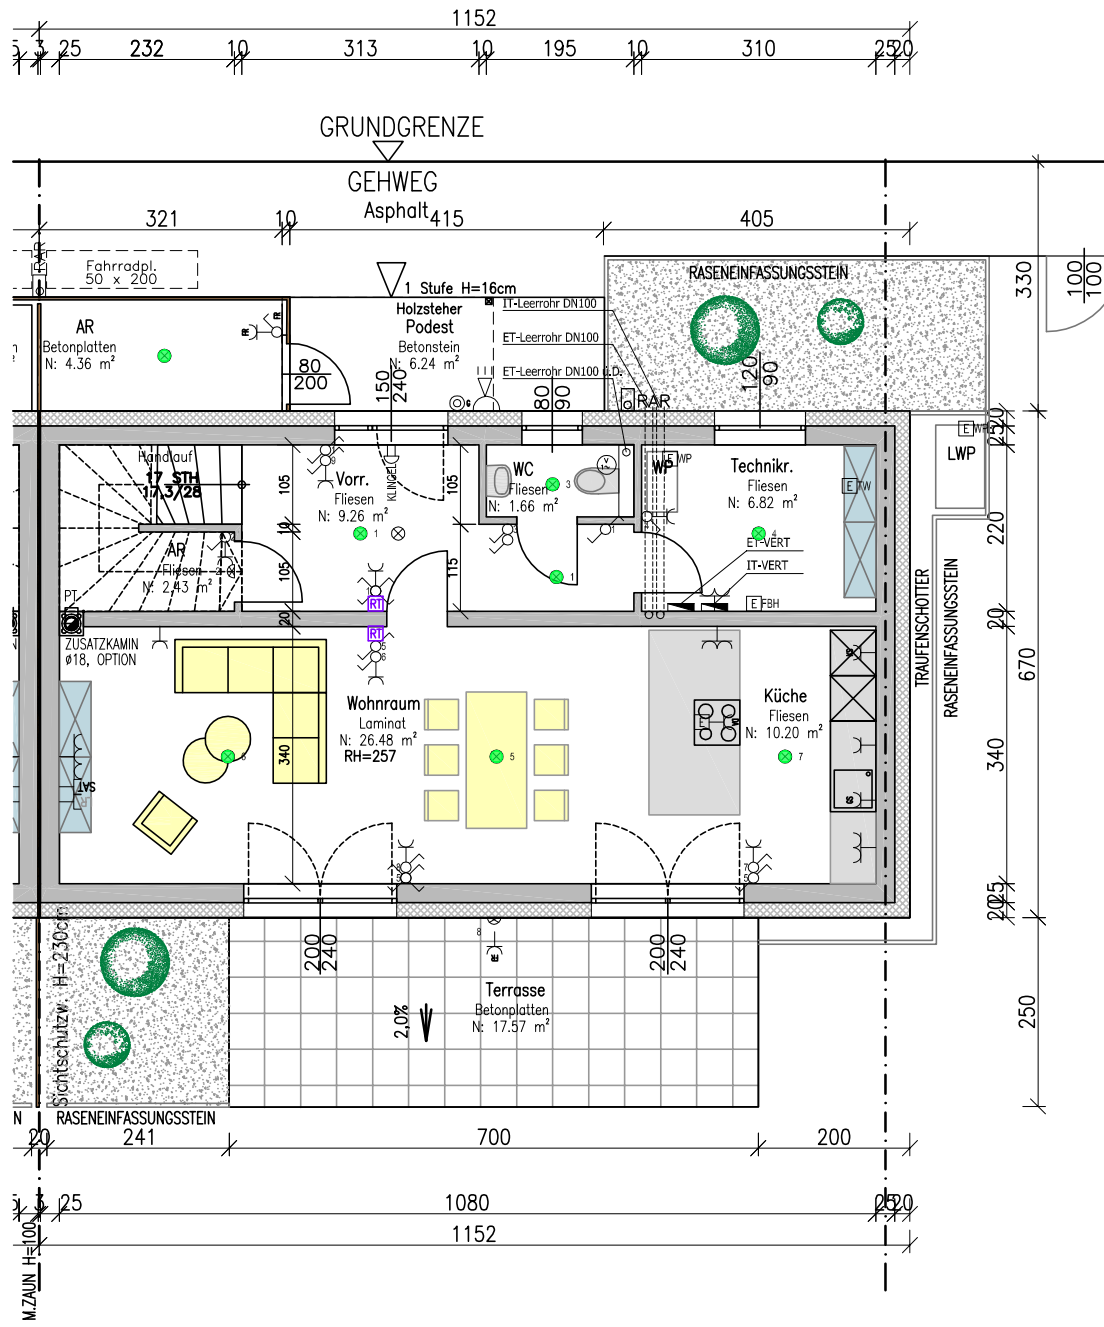

ÄNDERUNGEN VORBEHALTEN

Okt.2024

M 1:100

INDEX A



LICHTENWÖRTH

Doppelhausanlage

TOP 1

OBERGESCHOSS

53,51 m²

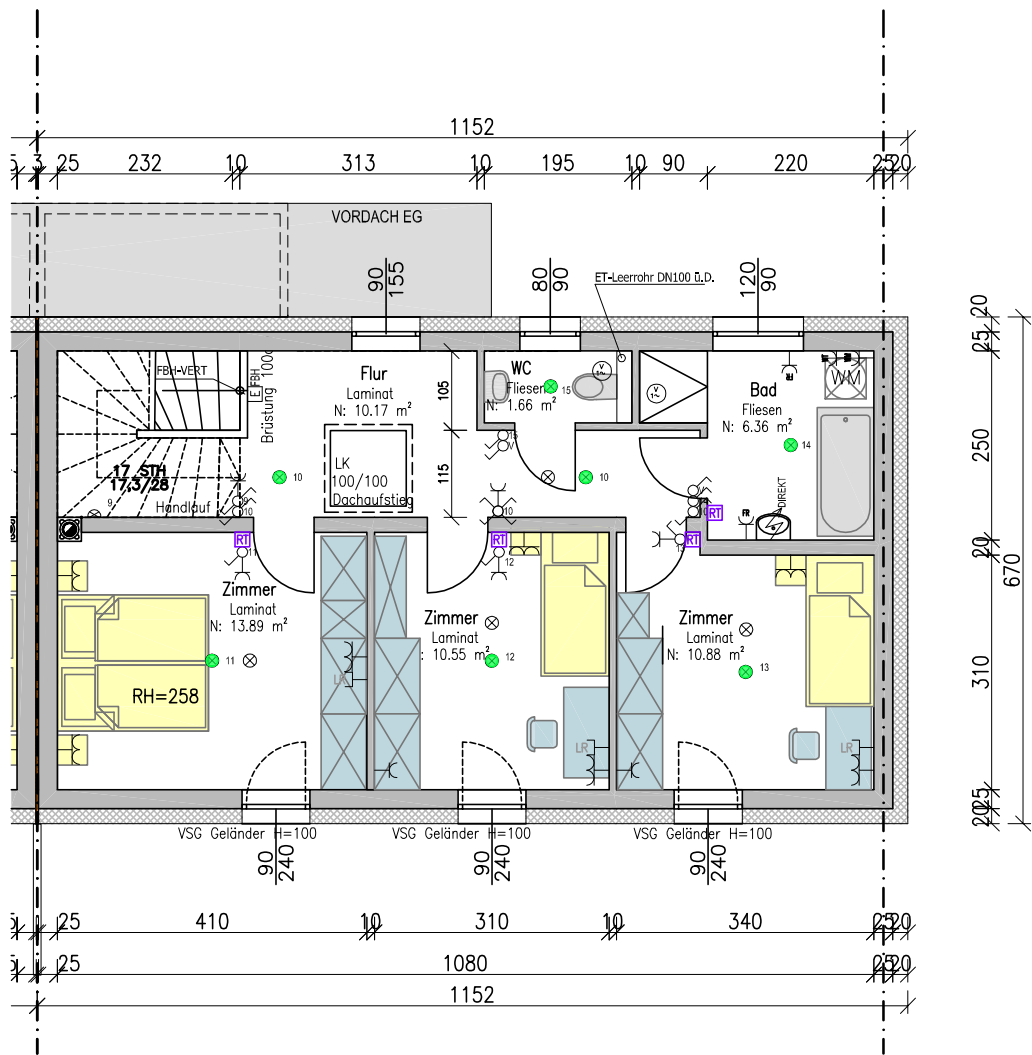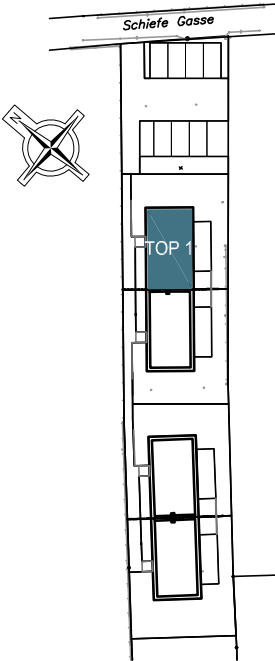

ÄNDERUNGEN VORBEHALTEN

Okt.2024

M 1:100



INDEX A

LICHTENWÖRTH

Doppelhausanlage

TOP 2

ERDGESCHOSS	56,85 m ²
OBERGESCHOSS	53,51 m ²
WOHNNUTZFLÄCHE:	110,36 m ²
TERRASSE:	17,57 m ²
ABSTELLRAUM:	4,36 m ²
GARTEN:	108,3 m ²

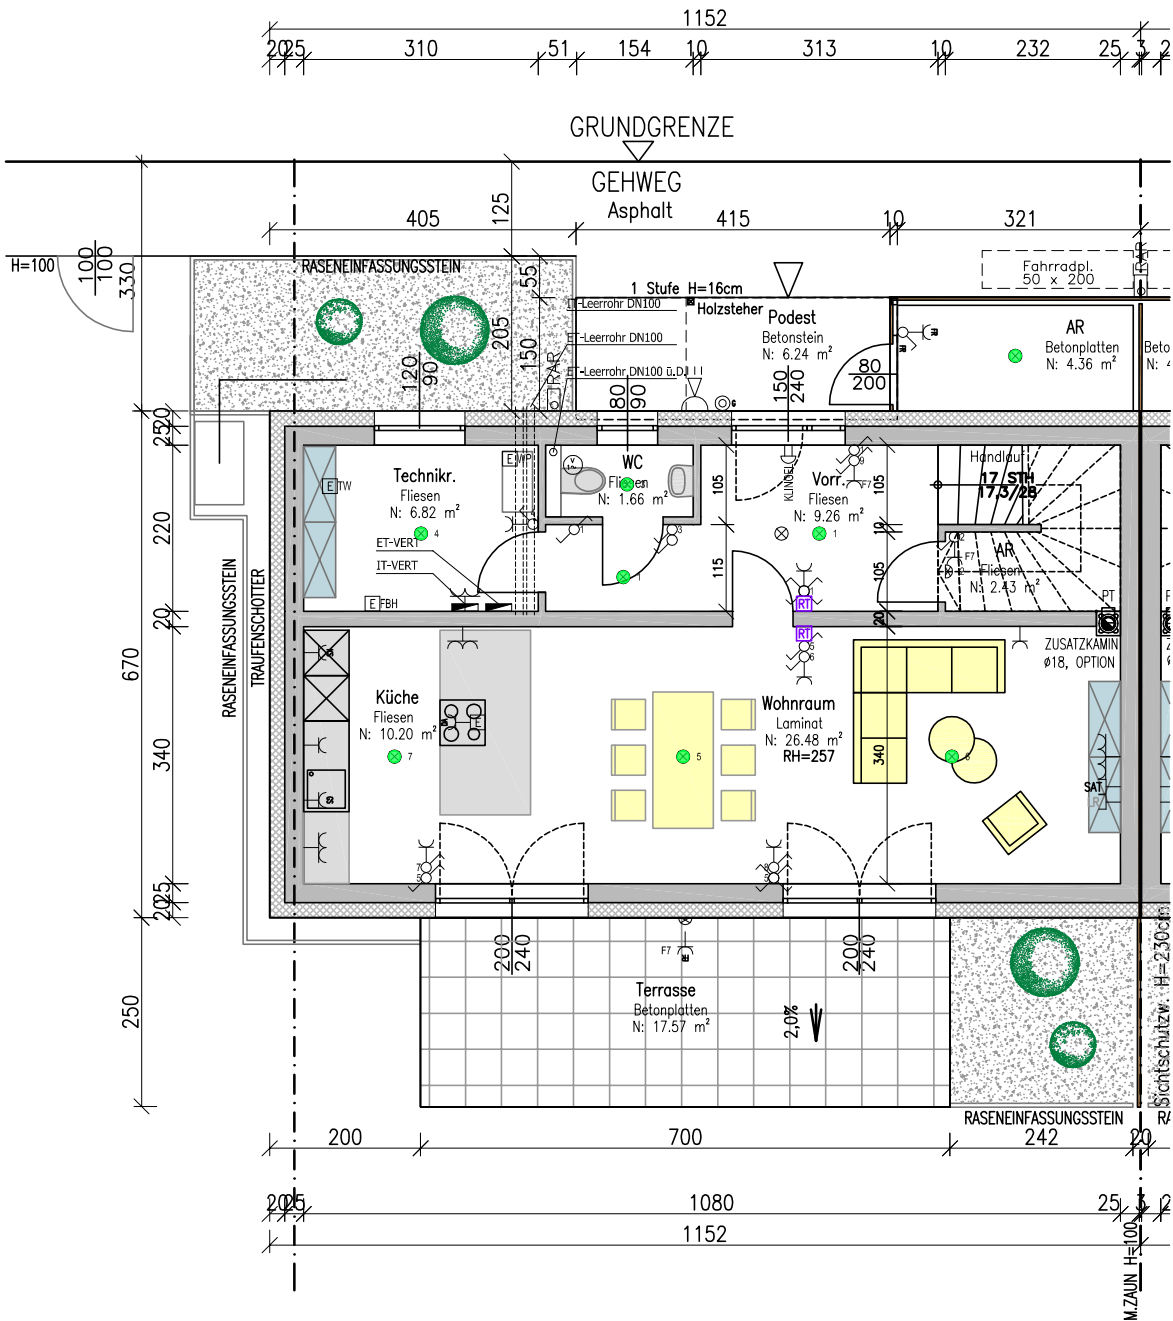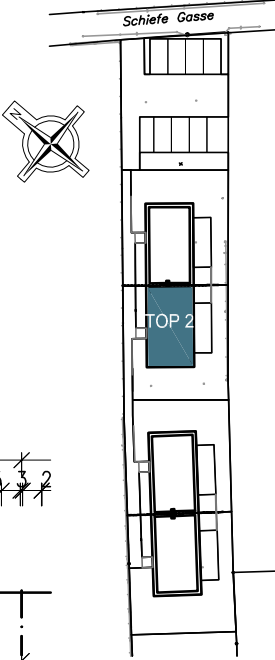

ÄNDERUNGEN VORBEHALTEN

Okt.2024

M 1:100

INDEX A



LICHTENWÖRTH

Doppelhausanlage



TOP 2

OBERGESCHOSS

53,51 m²

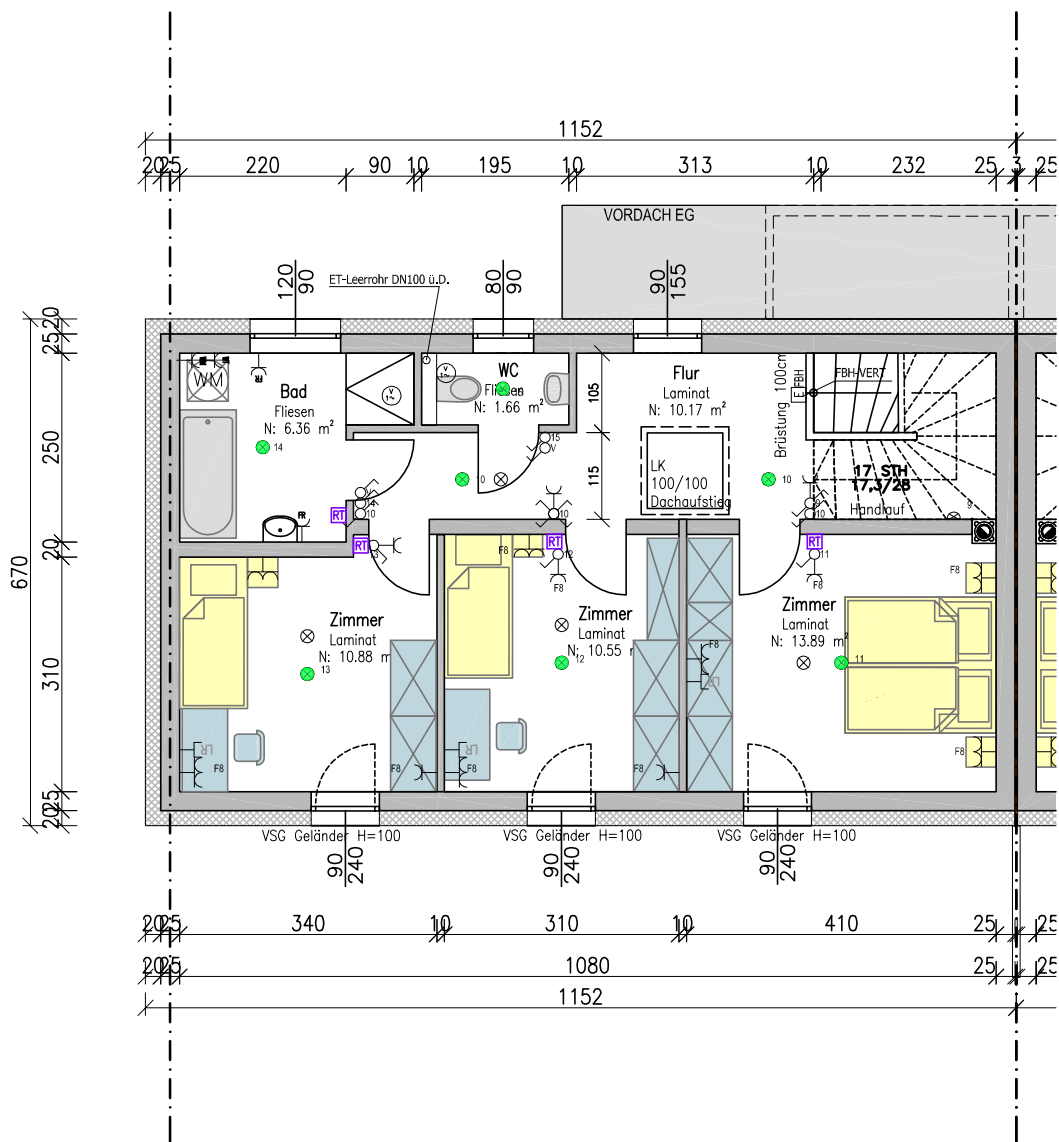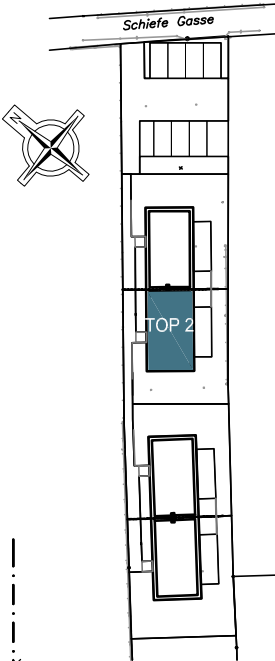

53,51 m²

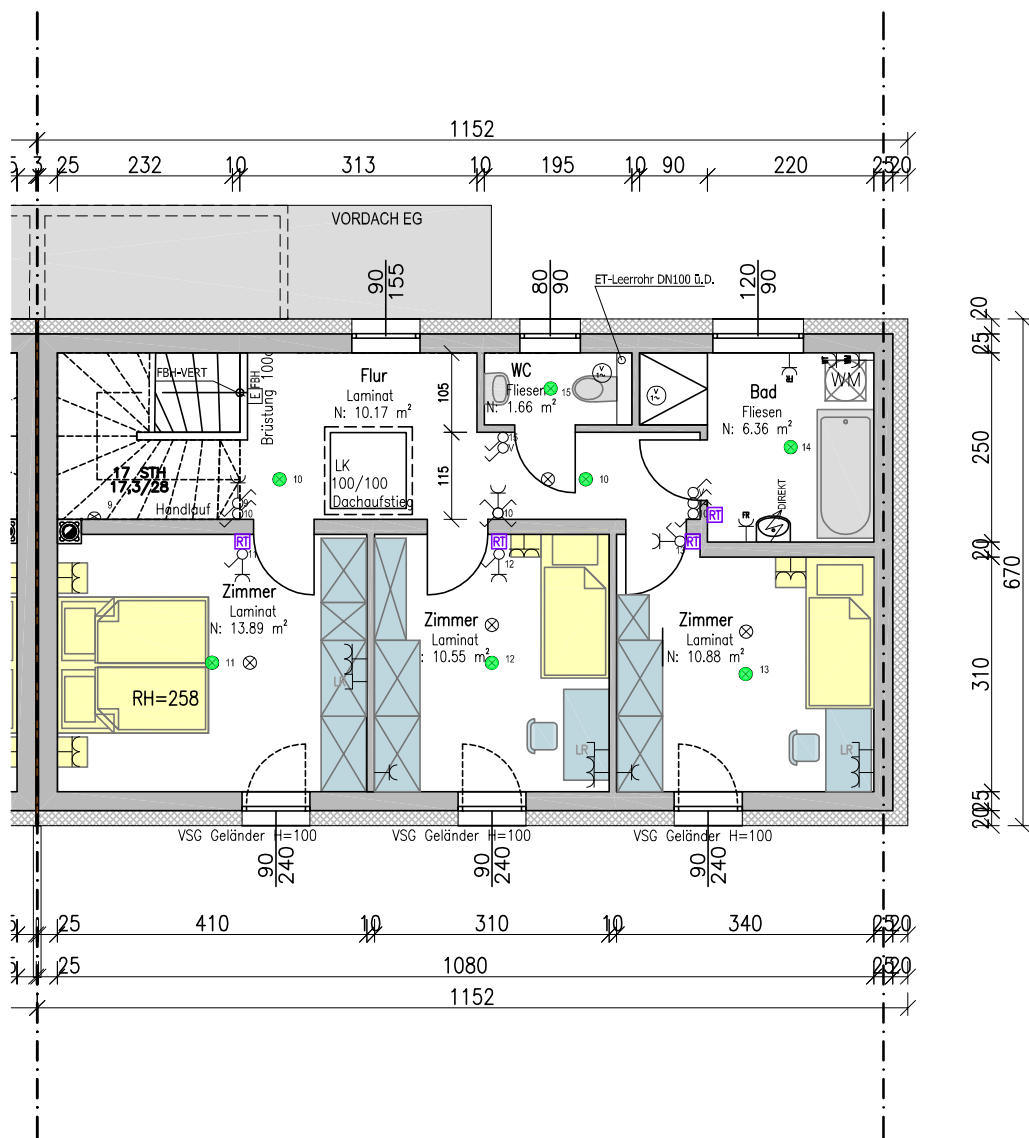
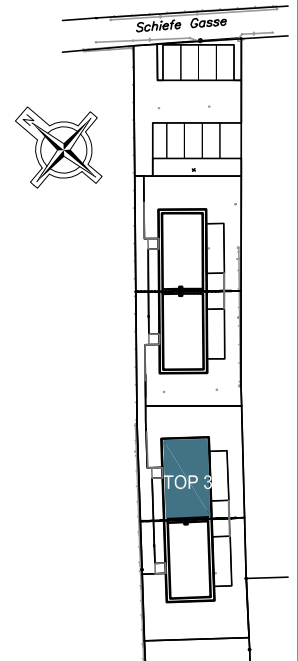


LICHTENWÖRTH

Doppelhausanlage

TOP 4

ERDGESCHOSS	56,85 m ²
OBERGESCHOSS	53,51 m ²
WOHNNUTZFLÄCHE:	110,36 m ²
TERRASSE:	17,57 m ²
ABSTELLRAUM:	4,36 m ²
GARTEN:	128,0 m ²

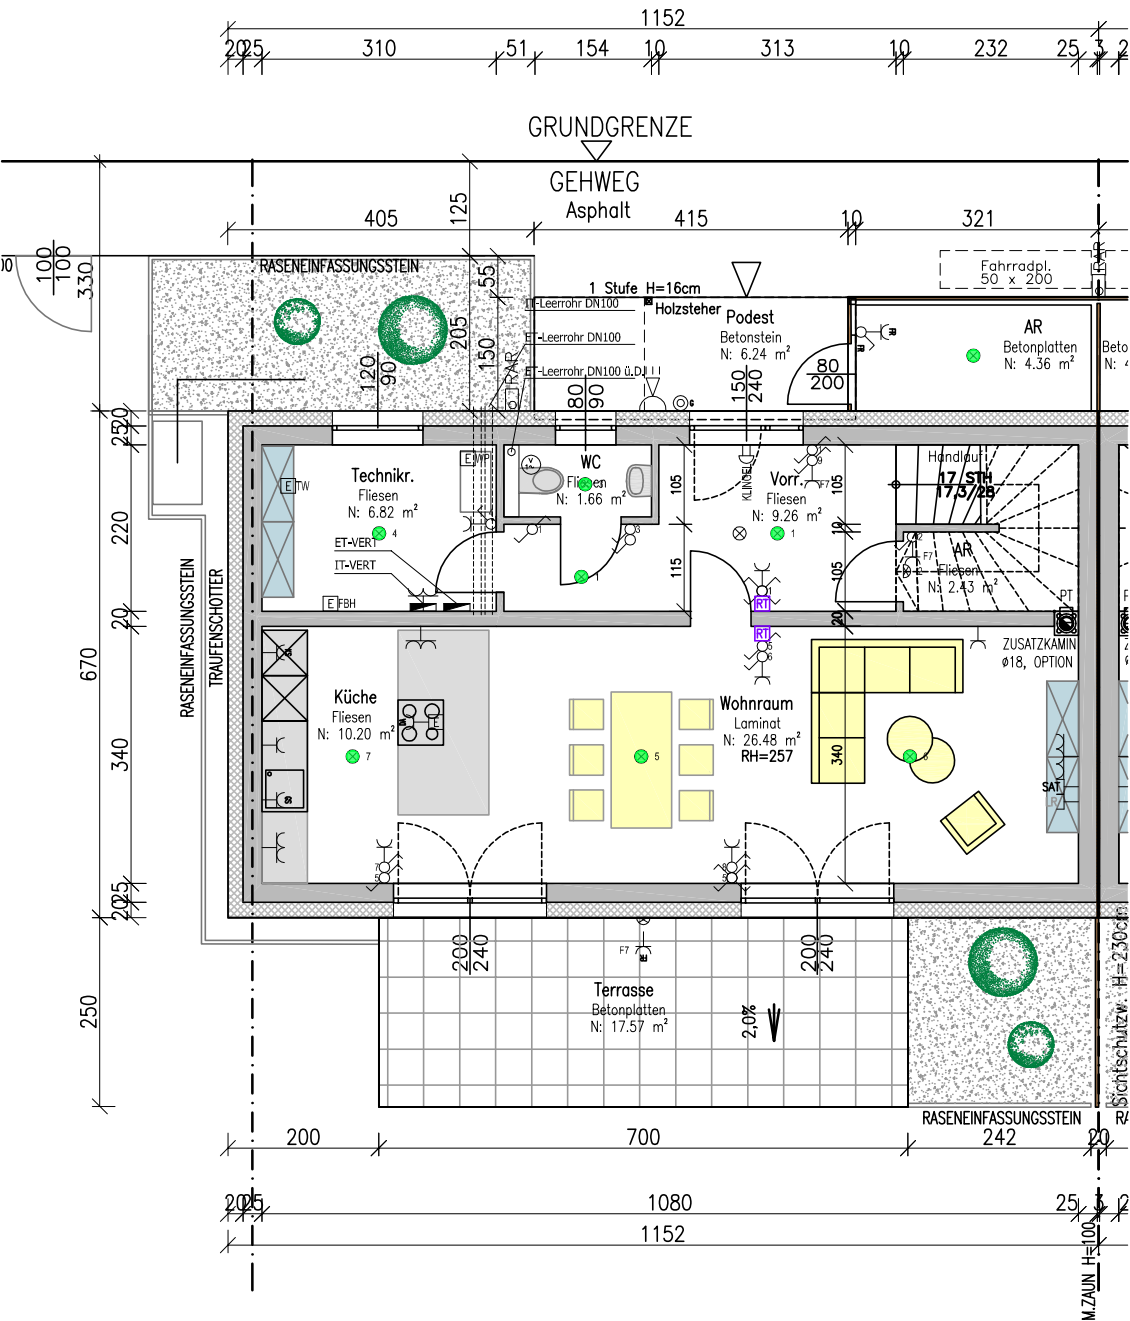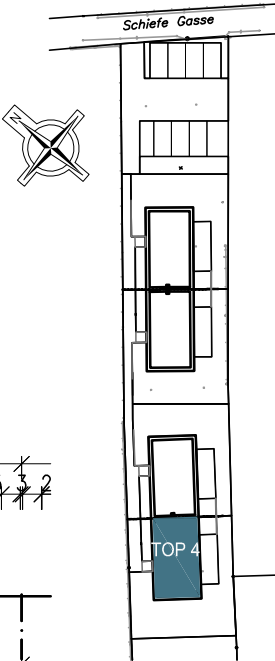



LICHTENWÖRTH

Doppelhausanlage

TOP 4

OBERGESCHOSS

53,51 m²

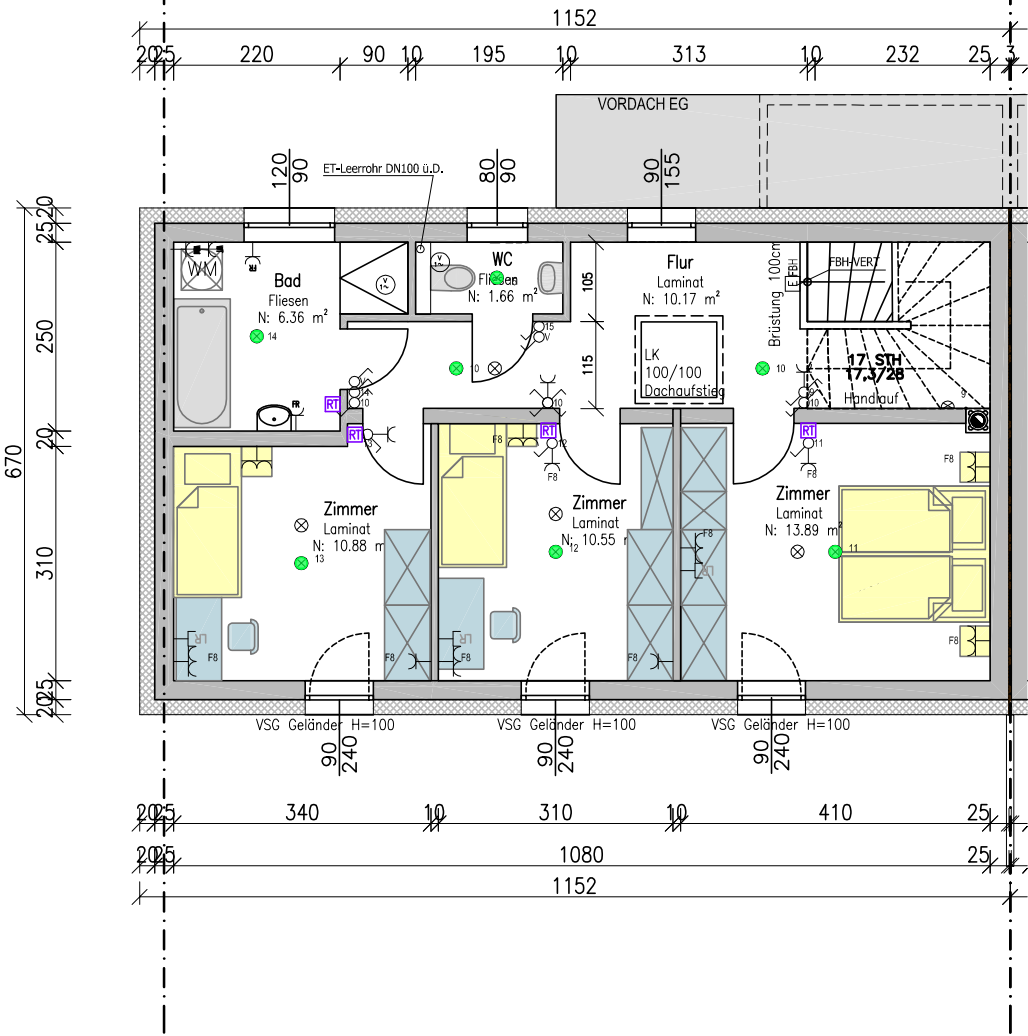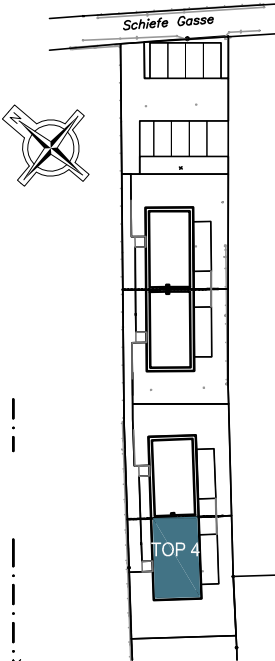

ÄNDERUNGEN VORBEHALTEN

Okt.2024

M 1:100

INDEX A