


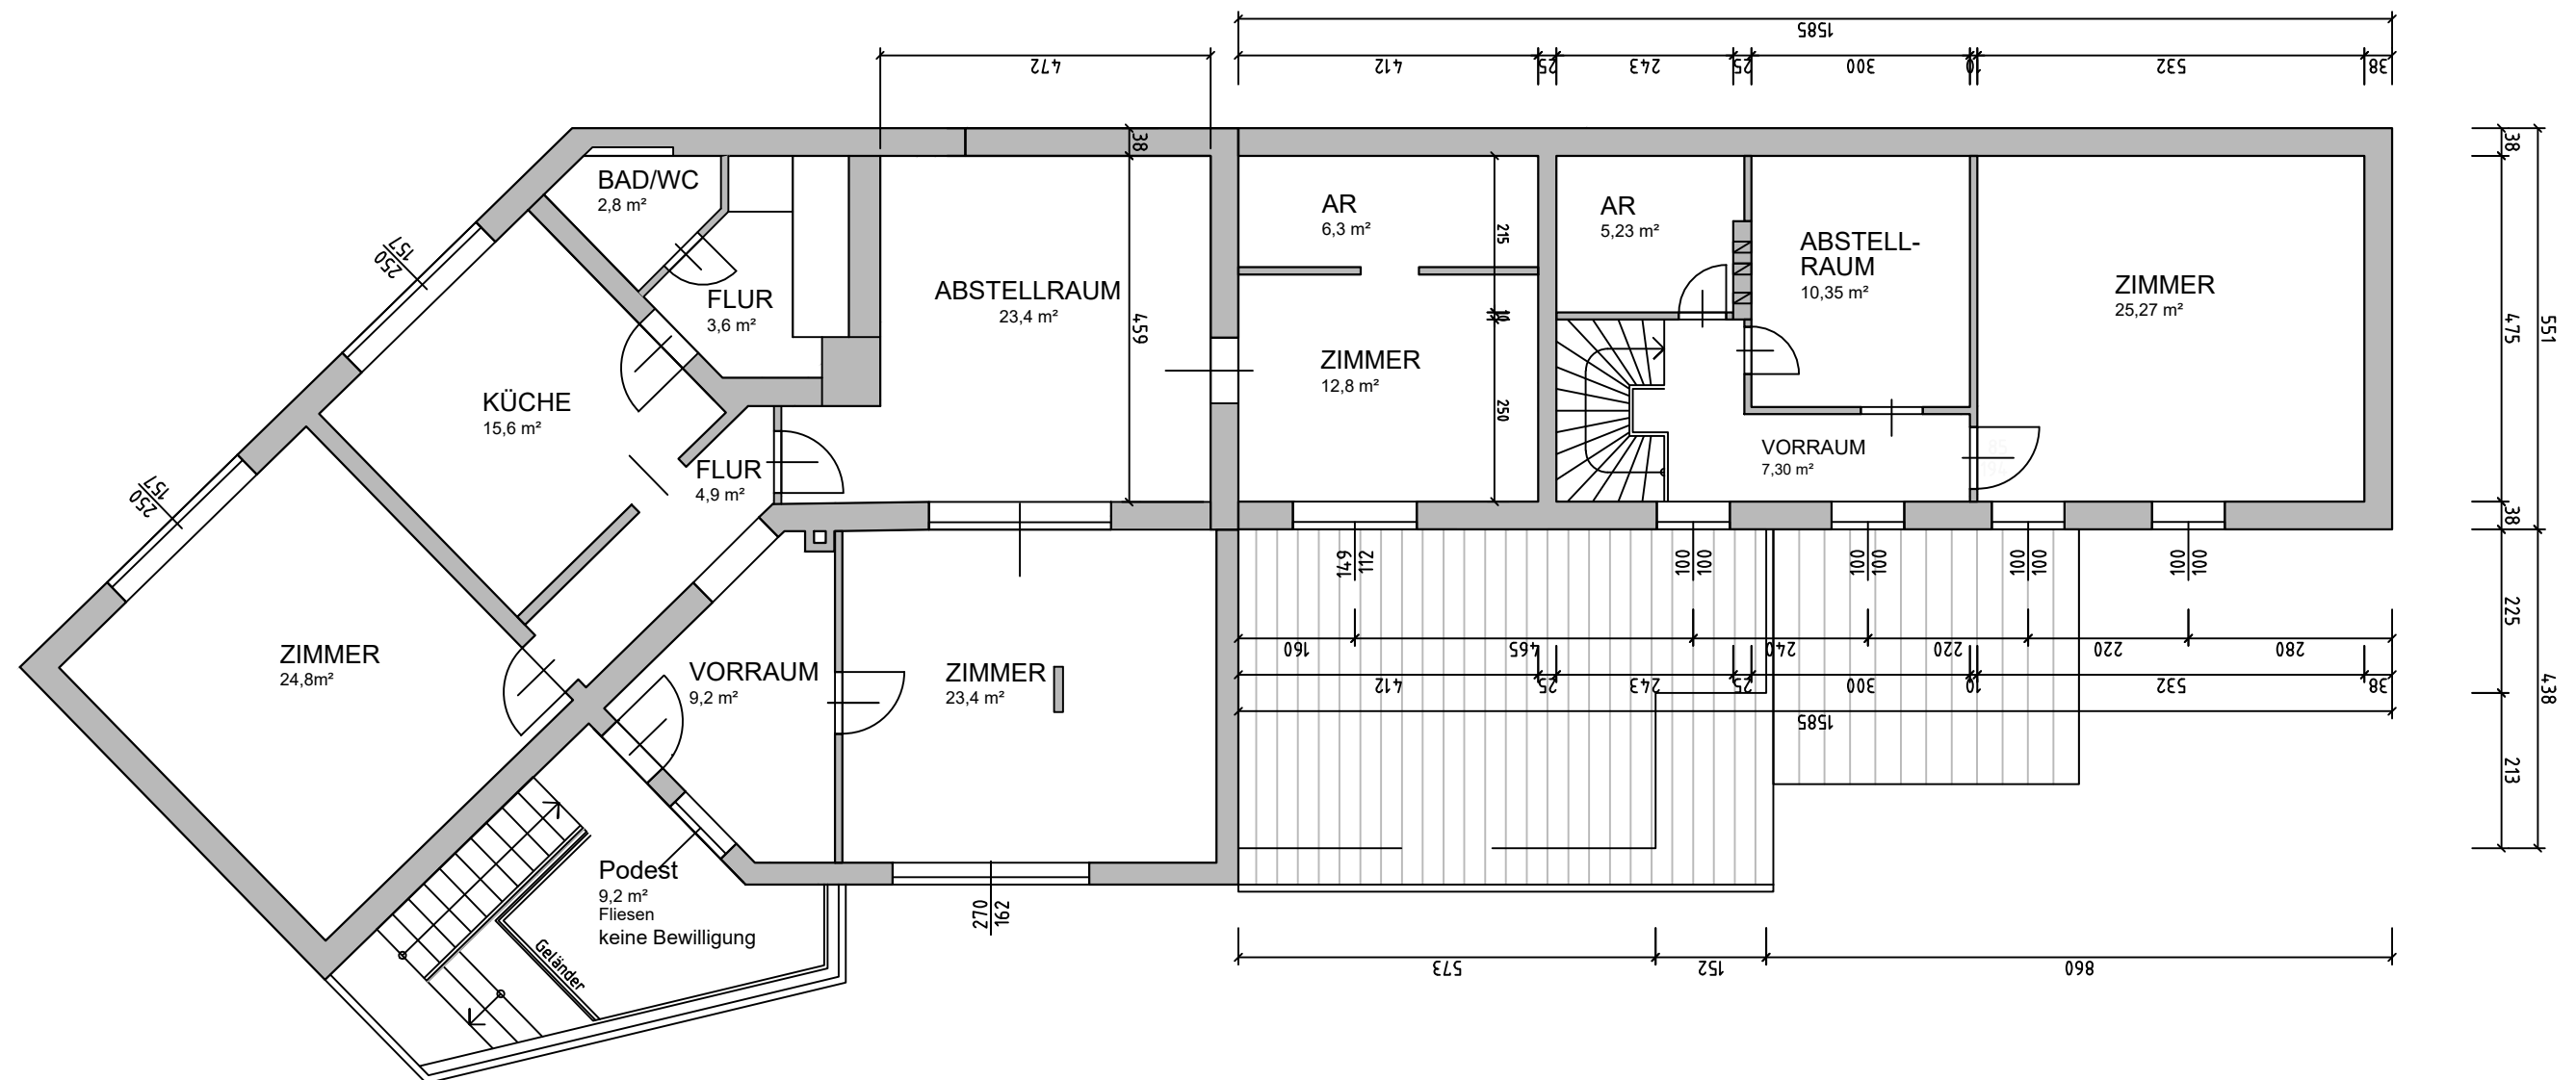

OBERGESCHOSS
M 1:100