


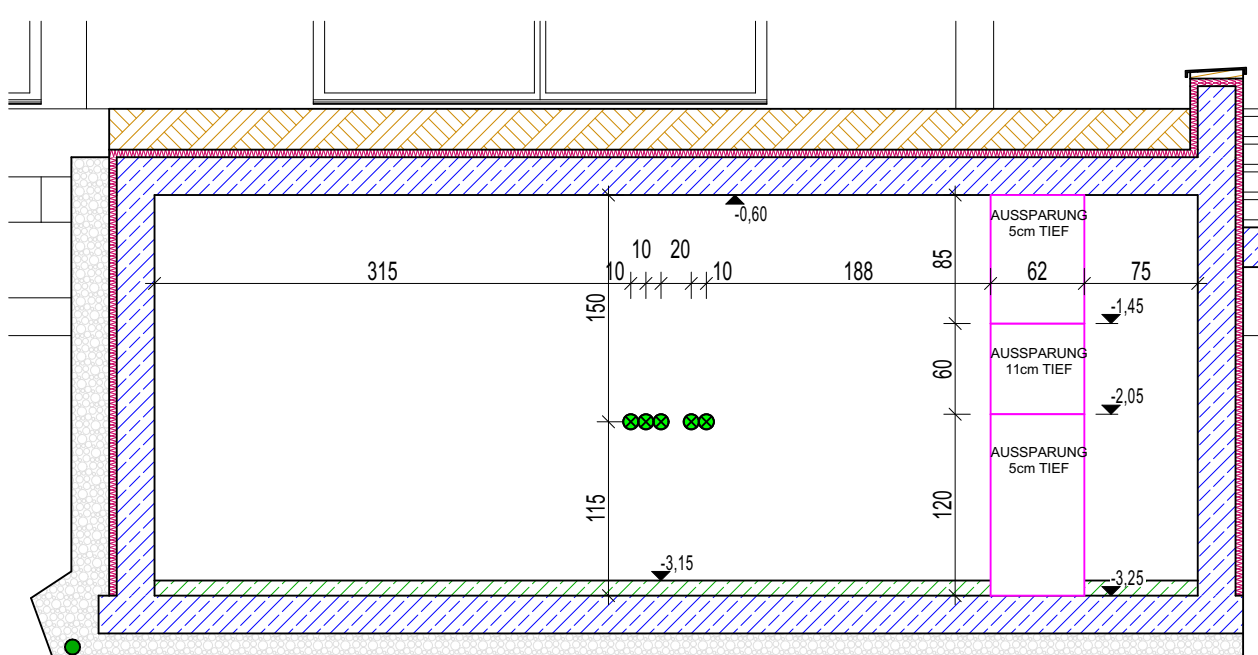



Schnitt D4 M1:50



Legende:					

KOTEN PRÜFEN!
NATURMASSE NEHMEN!

Fenster und Außentüren sind Rohbaumaße, Innentüren sind Durchgangslichter!



Fundamente sind lt. Statik zu bemessen und auf frostfreien, tragfähigen Boden zu gründen!

Ausgabe ID	Änderungen-ID	Änderungen-Name	Ausgabe Datum
A	0	Erstausgabe	22.11.2021
B	1	Änderung Sitzmazer Ostseite	11.02.2022
	2	Säulen-Auskingung EG hinzugefügt	
	3	Schachden Garage + 5-Veranker geändert	
C	8	Fundament WP Hinzugefügt	07.04.2022
D	10	Balkon + Flachdach geändert	13.04.2022

Änderungen	
Datum	Beschreibung der Änderung

LAGERHAUS BAU-SERVICE
LAGERHAUS BAU-SERVICE eGen & CO. KG
A-4240 FREISTADT, TRÖLSBERG 71, TEL.: 07942/74581-39

BAUHERR:	Ausgabehalt	Planinhalt
Buchberger Reinhard	Grundriss Kellergeschoss Grundriss Erdgeschoss Grundriss Übergangsst. Schnitt A-A Schnitt B-B Ansichten	Grundriss, Schnitt
Tanzwiese 1 4240 Freistadt		
x 4240 Freistadt	Ausgabe-ID: PO D	gezeichnet: Bayer

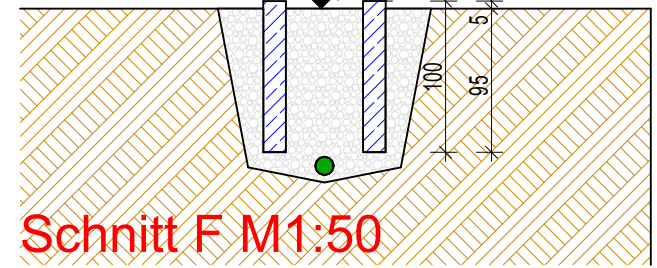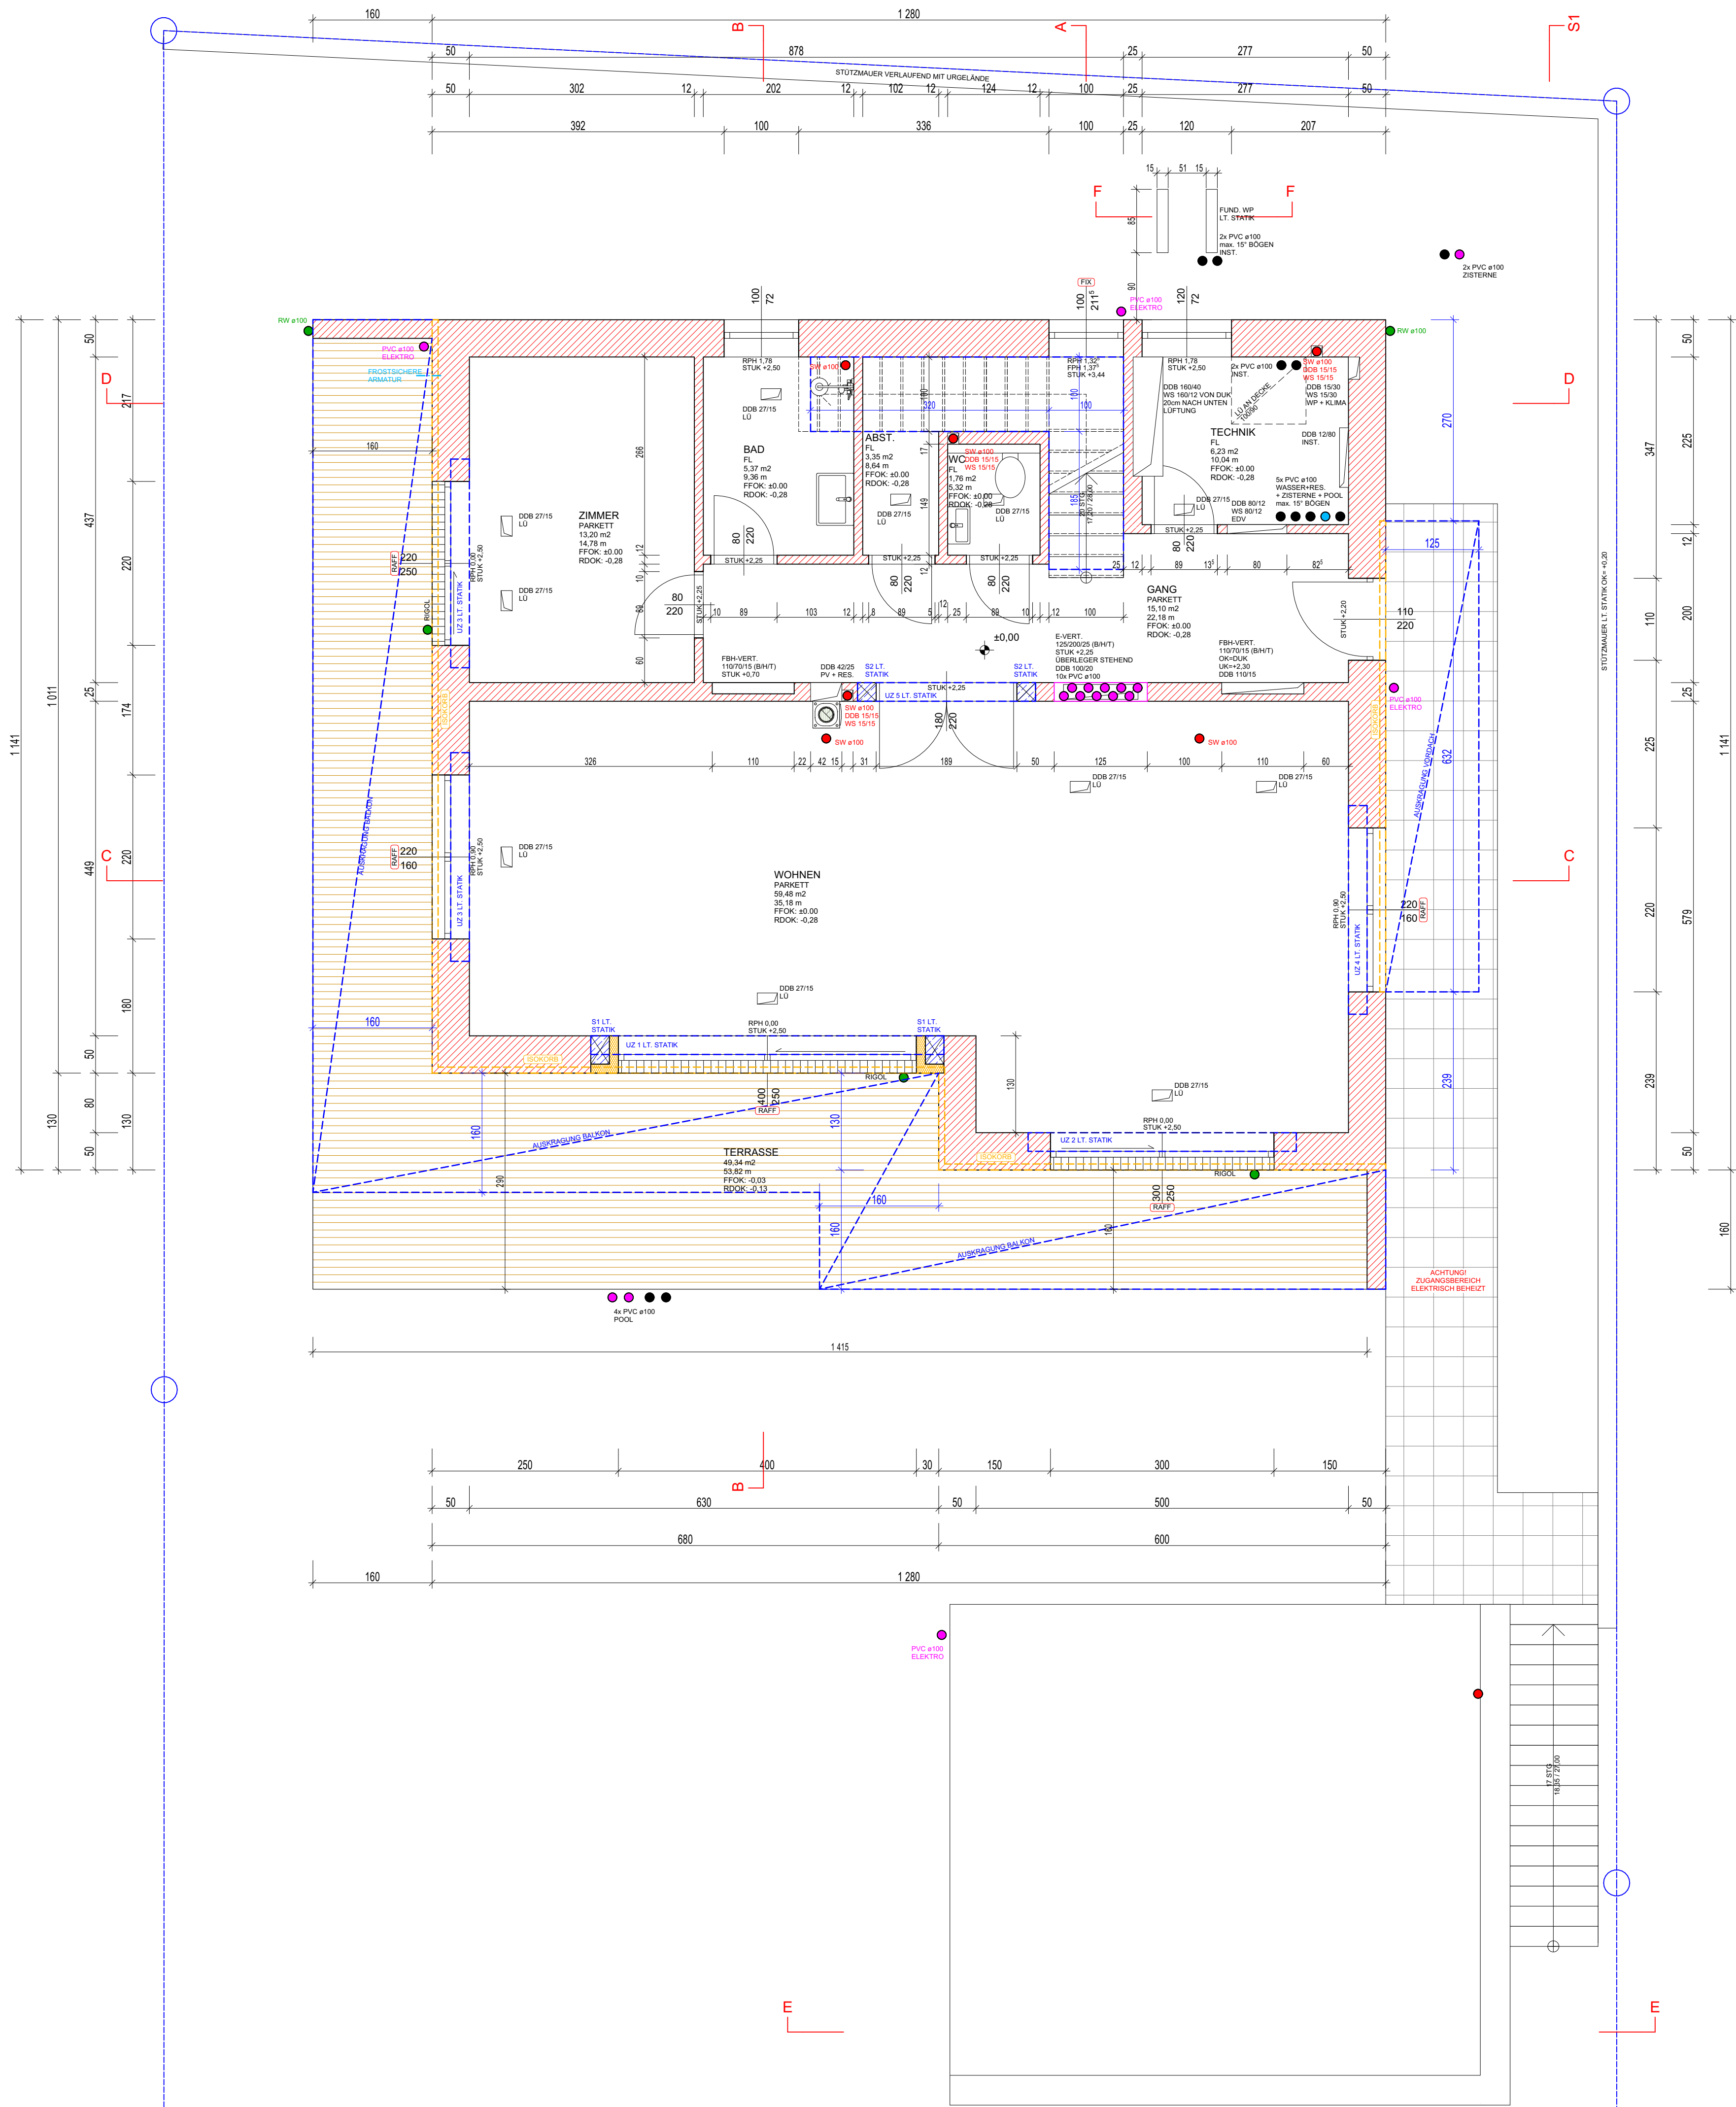

Legende:

BVT	BODENVERTIEFUNG	RR	REGENROHR
DOB	DECKENDURCHBRUCH	RWM	RAUCHWARMELDER
DVT	DECKENVERTIEFUNG	SD	SCHACHTDECKEL
DW	DACHWASSER	SE	STANGENTLÜFTUNG
FD	FUNDAMENT	STB	STAHLBETON
FDB	FUSSBODENDURCHBRUCH	STH	STURZHOEHE
FDB	FUNDAMENTDURCHBRUCH	STUK	STURZUNTERKANTE
FDB	FUNDAMENTDURCHBRUCH	SW	SCHMUTZWASSER
FDB	FUNDAMENTDURCHBRUCH	UK	UNTERKANTE
FDB	FUNDAMENTDURCHBRUCH	UZ	UNTERZUG
FDB	FUNDAMENTDURCHBRUCH	WB	WANDDURCHBRUCH
FDB	FUNDAMENTDURCHBRUCH	WRL	WOHNRAUMLÜFTUNG
FDB	FUNDAMENTDURCHBRUCH	WS	WANDSCHLITZ
FDB	FUNDAMENTDURCHBRUCH	WAS	WÄSCHESCHACHT
FDB	FUNDAMENTDURCHBRUCH	WW	WARMWASSER

KOTEN PRÜFEN!
NATURMASSE NEHMEN!

Fenster und Außentüren sind Rohbaumaße, Innentüren sind Durchgangslichtfenster!

Fundamente sind lt. Statik zu bemessen und auf frostfreien, tragfähigen Boden zu gründen!

Ausgabe-ID	Änderungen-ID	Änderungen-Name	Ausgabe Datum
A	0	Erstausgabe	22.11.2021
B	1	Änderung Stützmauer Ostseite	
B	2	Säulen Auskragung EG hinzugefügt	11.02.2022
B	3	Wand WC EG auf 17cm geändert	
B	5	Fenster geändert	
B	7	Statik geändert	
C	8	Fundament WP hinzugefügt	07.04.2022
C	9	FBH-Verteiler geändert	
D	10	Balkon & Flachdach geändert	13.04.2022

Änderungen

Datum Beschreibung der Änderung

LAGERHAUS BAU-SERVICE
LAGERHAUS BAU-SERVICE eGen & CO. KG
A-4240 FREISTADT, TROLSBERG 71, TEL.: 07942/74581-39

Grundriss, Schnitt EG, F

Masstab 1:50

BAUHERR:

Buchberger Reinhard

Tanzwiese 1

4240 Freistadt

X
4240 Freistadt

Ausgabeinhalt

Grundriss Kellerschloß

Grundriss Erdgeschloß

Schnitt A-A

Schnitt B-B


Ansichten

Planinhalt

Grundriss, Schnitt

gezeichnet: Bayer

CLEVERHAUS EIN TRAUMHAUS ZUM WOHLFÜHLEN

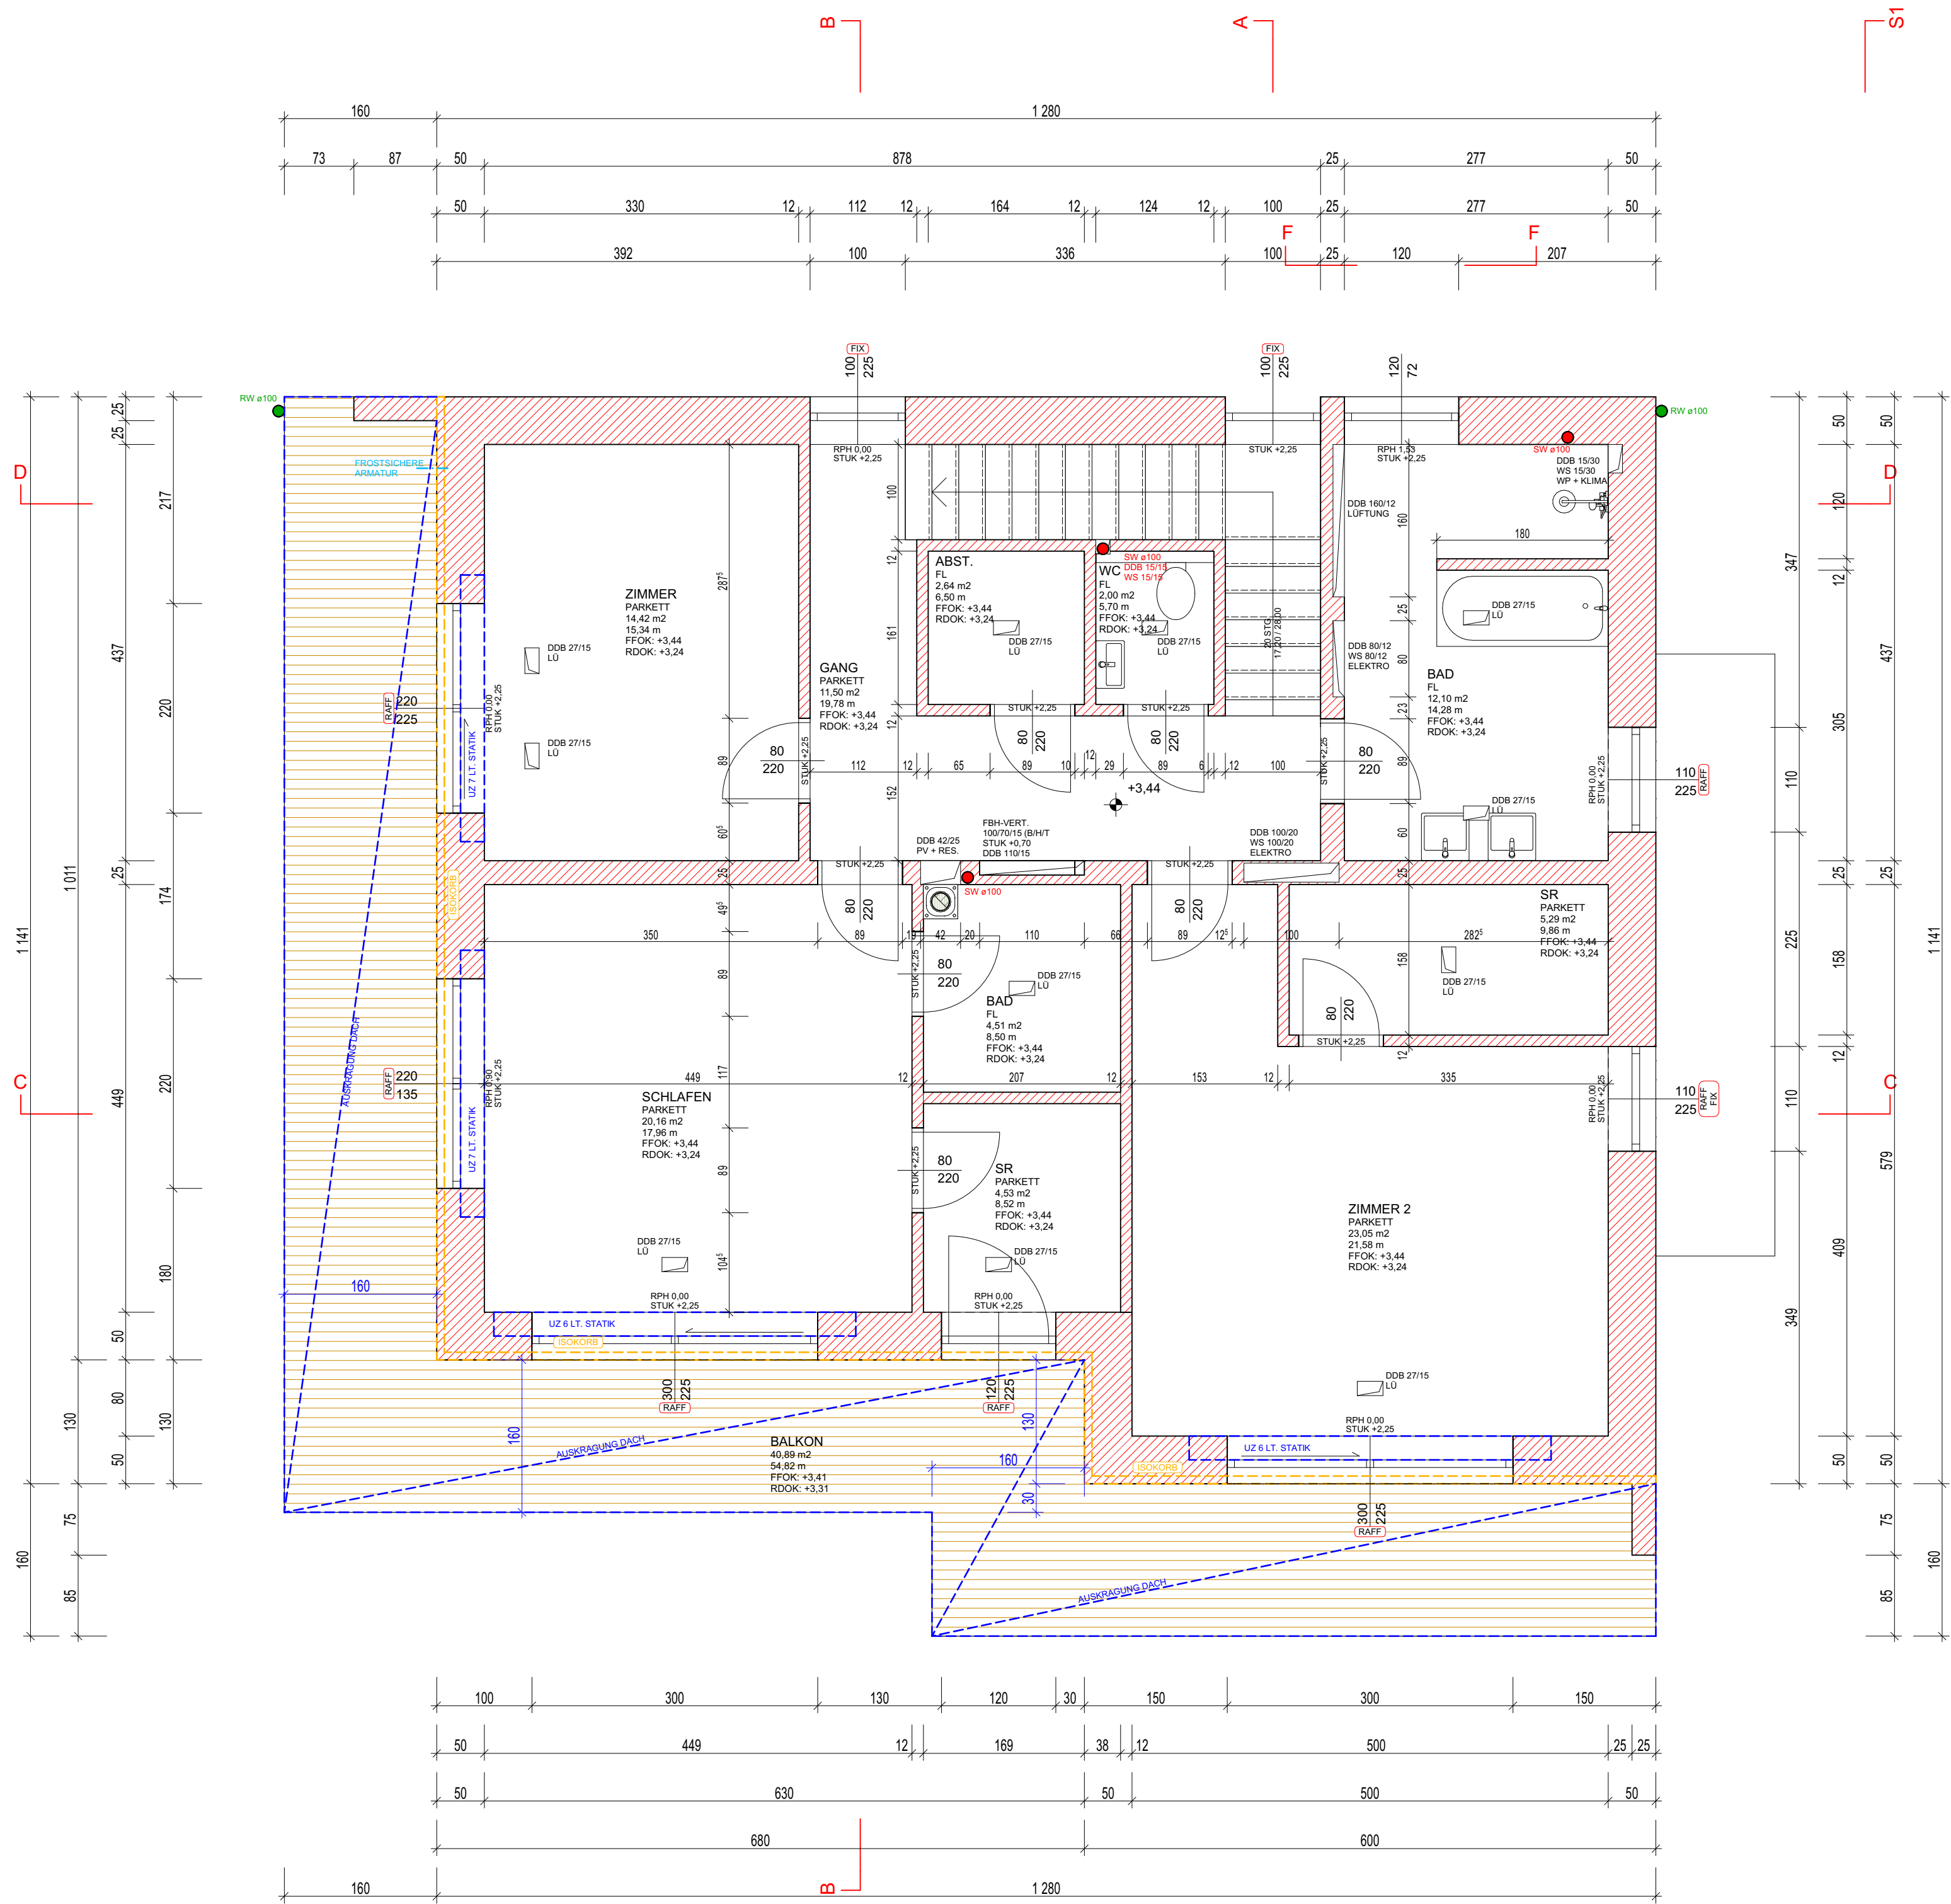

FAHNEN FÜR
BLITZSCHUTZ

Legende:			
BESTAND		BVT	BODENVERTIEFUNG
ABBRUCH		DOB	DECKENDURCHBRUCH
NEUBAU		DVT	DECKENVERTIEFUNG
ZIEGEL		DW	DACHWASSER
BETON		FD	FUNDAMENT
STAHLBETON		FDB	FUSSBODENDURCHBRUCH
HOLZ		FDO	FUNDAMENTDURCHBRUCH
DÄMMUNG		FOOK	FUNDAMENTÜBERKANTE
PERIMETERDÄMMUNG		FUDK	FUNDAMENTUNTERKANTE
STAHL		FL	FLIESEN
SCHMUTZWASSER		FOK	FUSSBODENÜBERKANTE
DACHWASSER		FPH	FERTIGPARAPETHÖHE
ORTSWASSER		KD	KANALDECKEL
STROM/TELV		KS	KANALSCHLE
SONSTIGE LEERROHR		KW	KALTWASSER
		LU	LÜFTUNG
		OK	ÖBERKANTE
		OW	ORTSWASSER
		PT	PUTZTUR
		RDK	ROHDECKENÜBERKANTE
		RDUK	ROHDECKENUNTERKANTE
		RPH	ROHPARAPETHÖHE
		RR	REGENROHR
		RWM	RAUCHWARMELDER
		SD	SCHACHTDECKEL
		SE	STANGENTLÜFTUNG
		STB	STAHLBETON
		STH	STURZDACHE
		STUK	STURZUNTERKANTE
		SW	SCHMUTZWASSER
		UK	UNTERKANTE
		UZ	UNTERZUG
		WOB	WANDDURCHBRUCH
		WRL	WOHNRAUMLÜFTUNG
		WS	WANDSCHLITZ
		WAS	WASCHESCHACHT
		WW	WARMWASSER

KOTEN PRÜFEN!
NATURMASSE NEHMEN!

Fenster und Außentüren sind Rohbaumaße, Innentüren sind Durchgangslichtnen!

Fundamente sind lt. Statik zu bemessen und auf frostfreien, tragfähigen Boden zu gründen!

Ausgabe ID	Änderungen-ID	Änderungen-Name	Ausgabe Datum
A	0	Erstausgabe	22.11.2021
B	5	Fenster geändert	11.02.2022
C	7	Statik geändert	07.04.2022
D	10	Balkon & Flachdach geändert	13.04.2022

Änderungen	
Datum	Beschreibung der Änderung








**LAGERHAUS BAU-SERVICE**
BAUSERVICE



LAGERHAUS BAU-SERVICE eGen & CO. KG
A-4240 FREISTADT, TROLSBERG 71, TEL.: 07942/74581-39

Grundriss OG

Masstab 1:50

BAUHERR:	Ausgabeinhalt	Planinhalt
Buchberger Reinhard	Grundriss Kellerschloß Grundriss Erdgeschloß Grundriss Obergeschloß Schnitt A-A Schnitt B-B Ansichten	Grundriss
Tanzwiese 1 4240 Freistadt		
X 4240 Freistadt	Ausgabe-ID: PO D	gezeichnet: Bayer

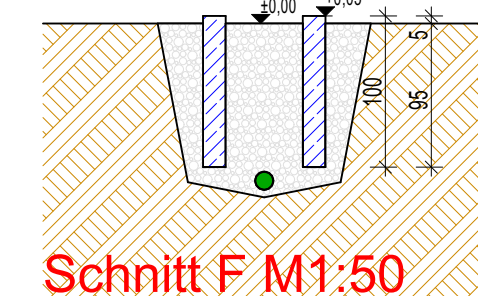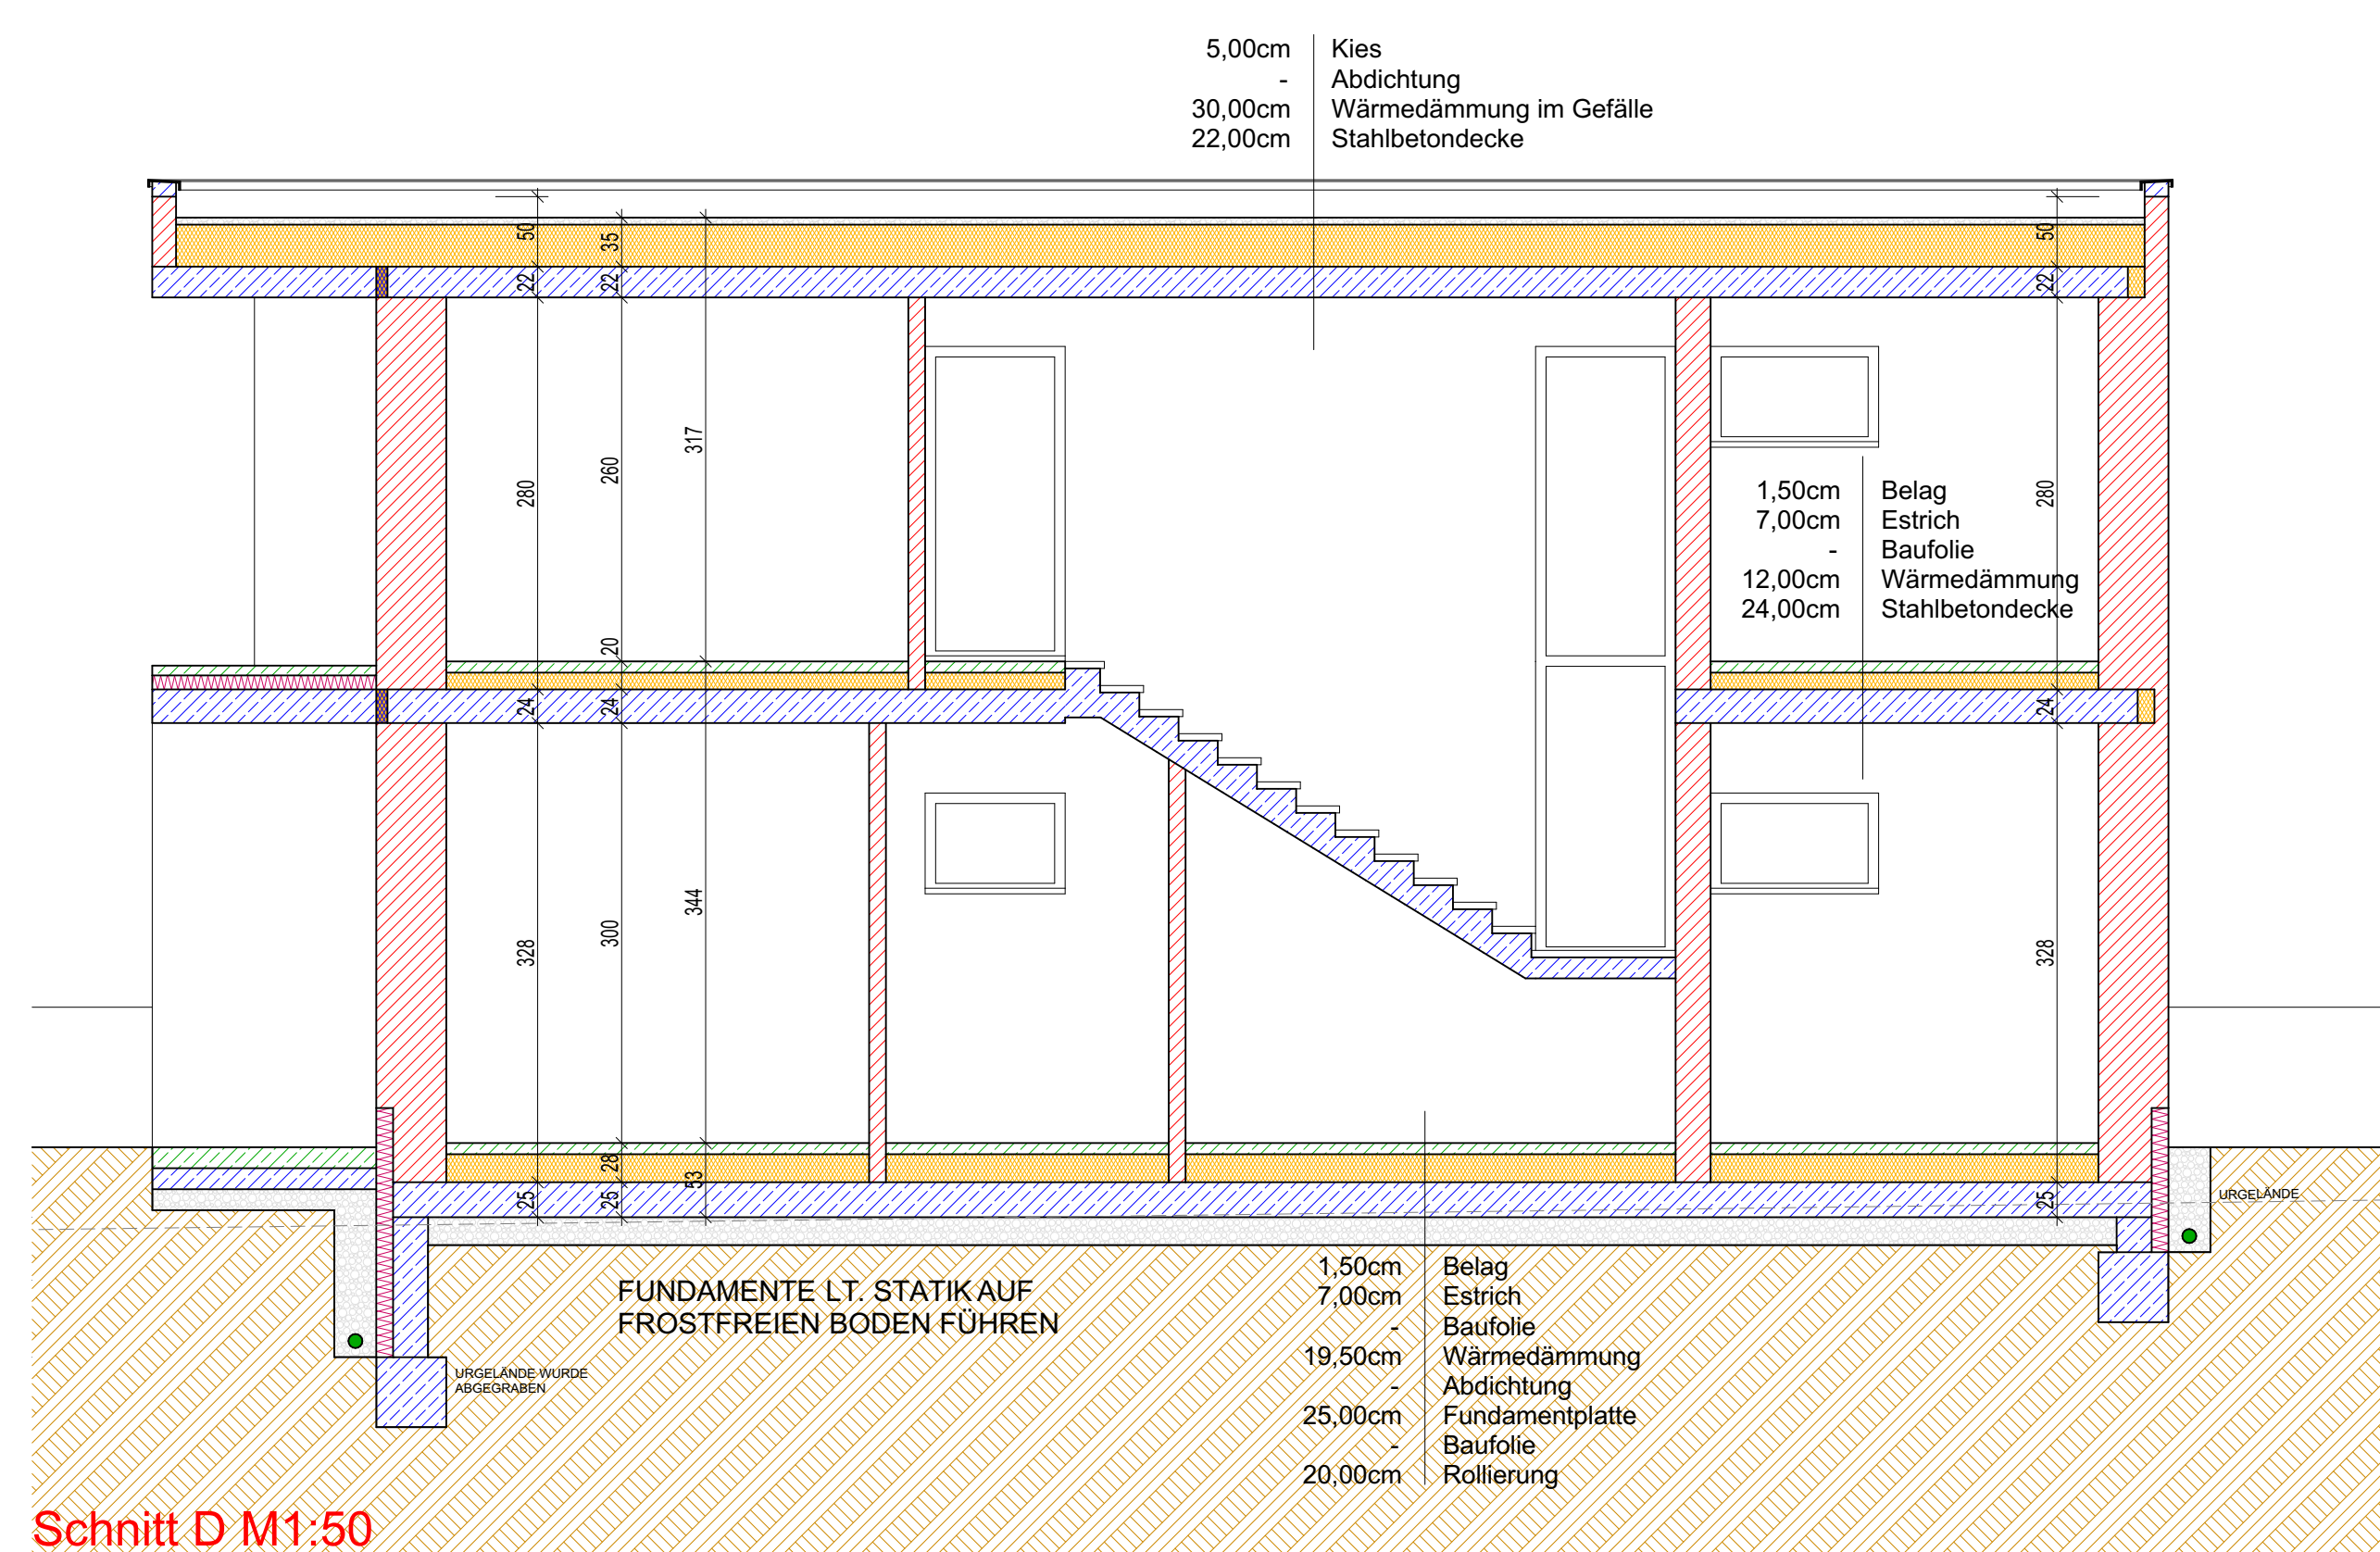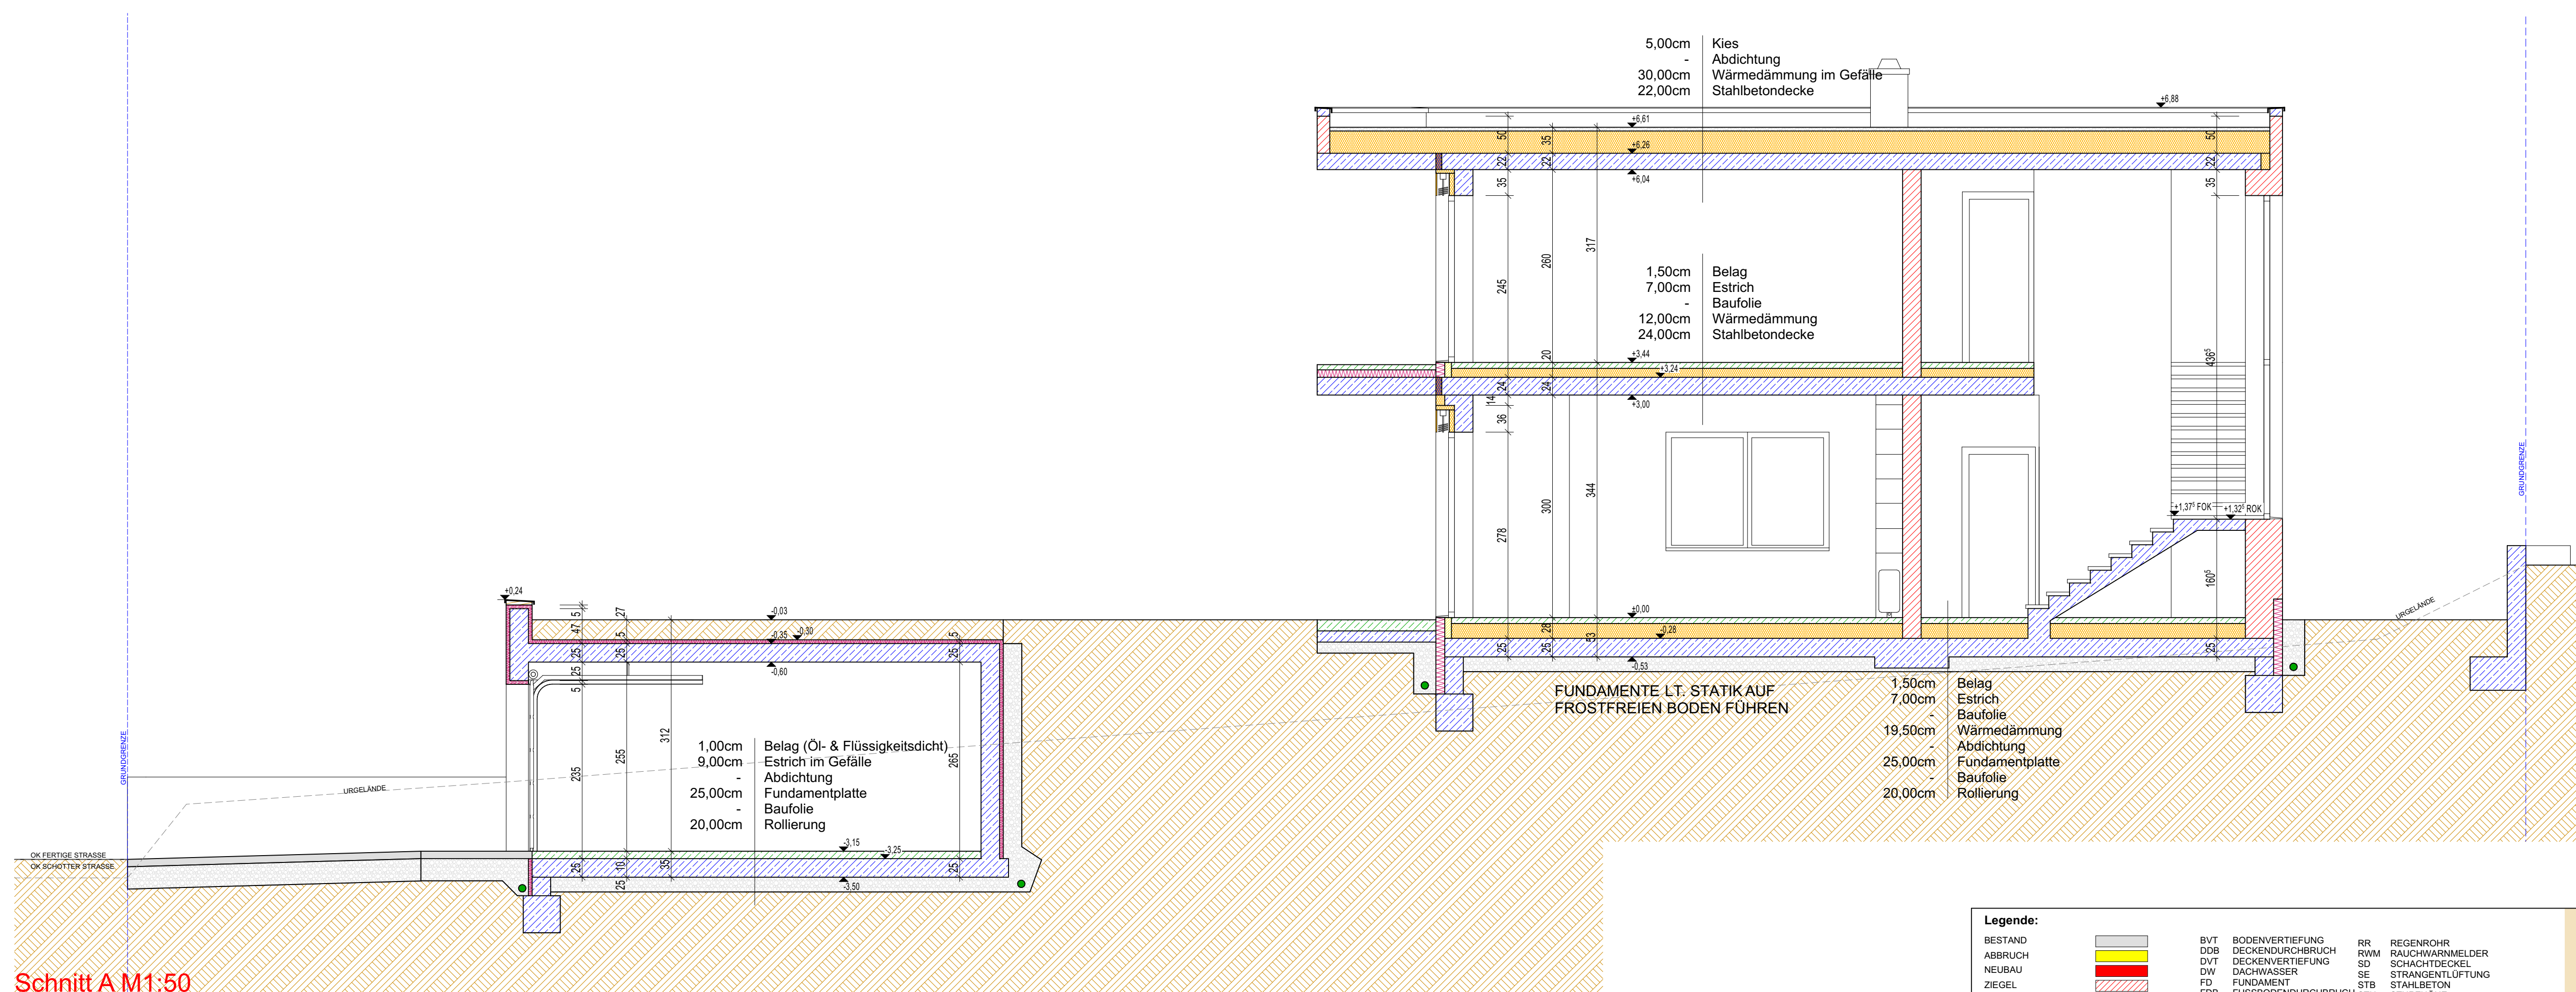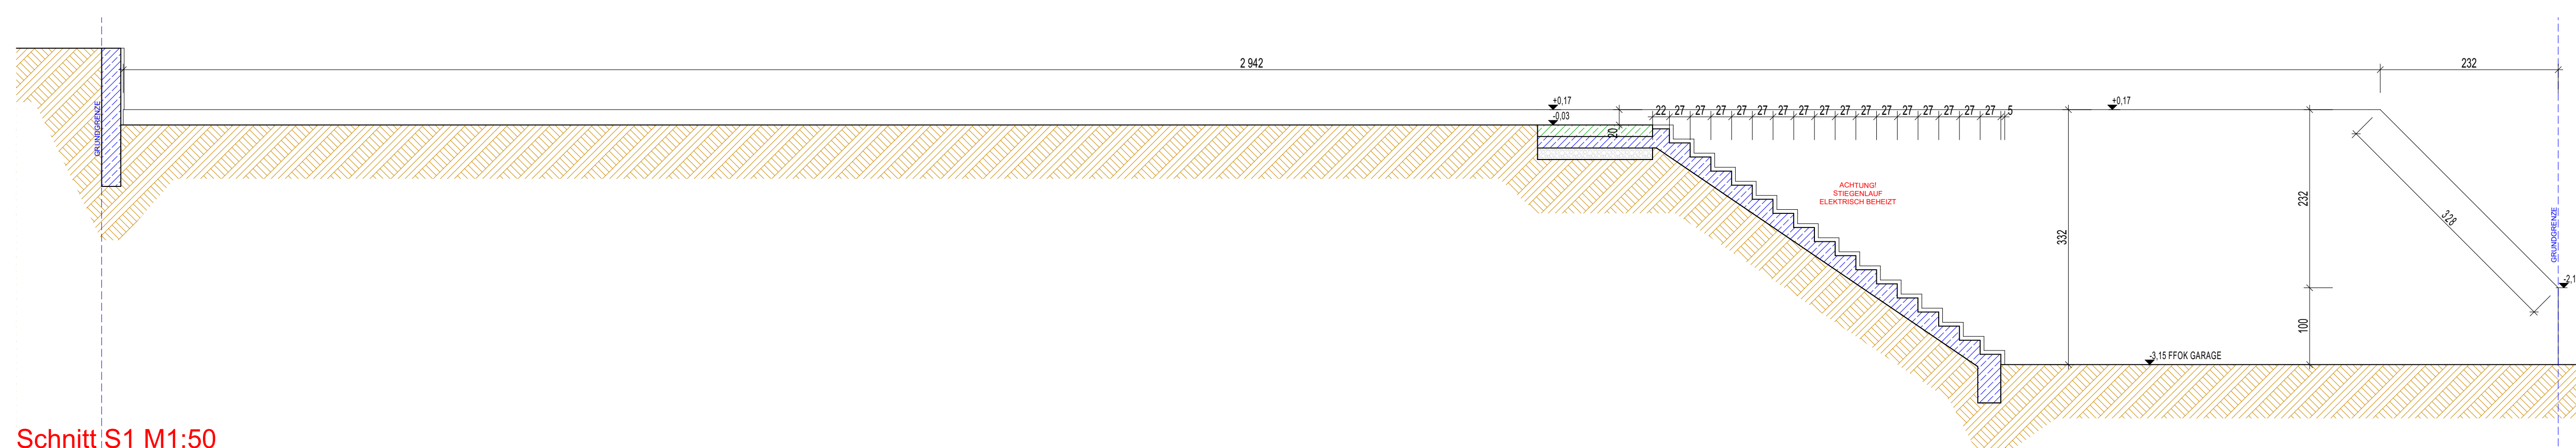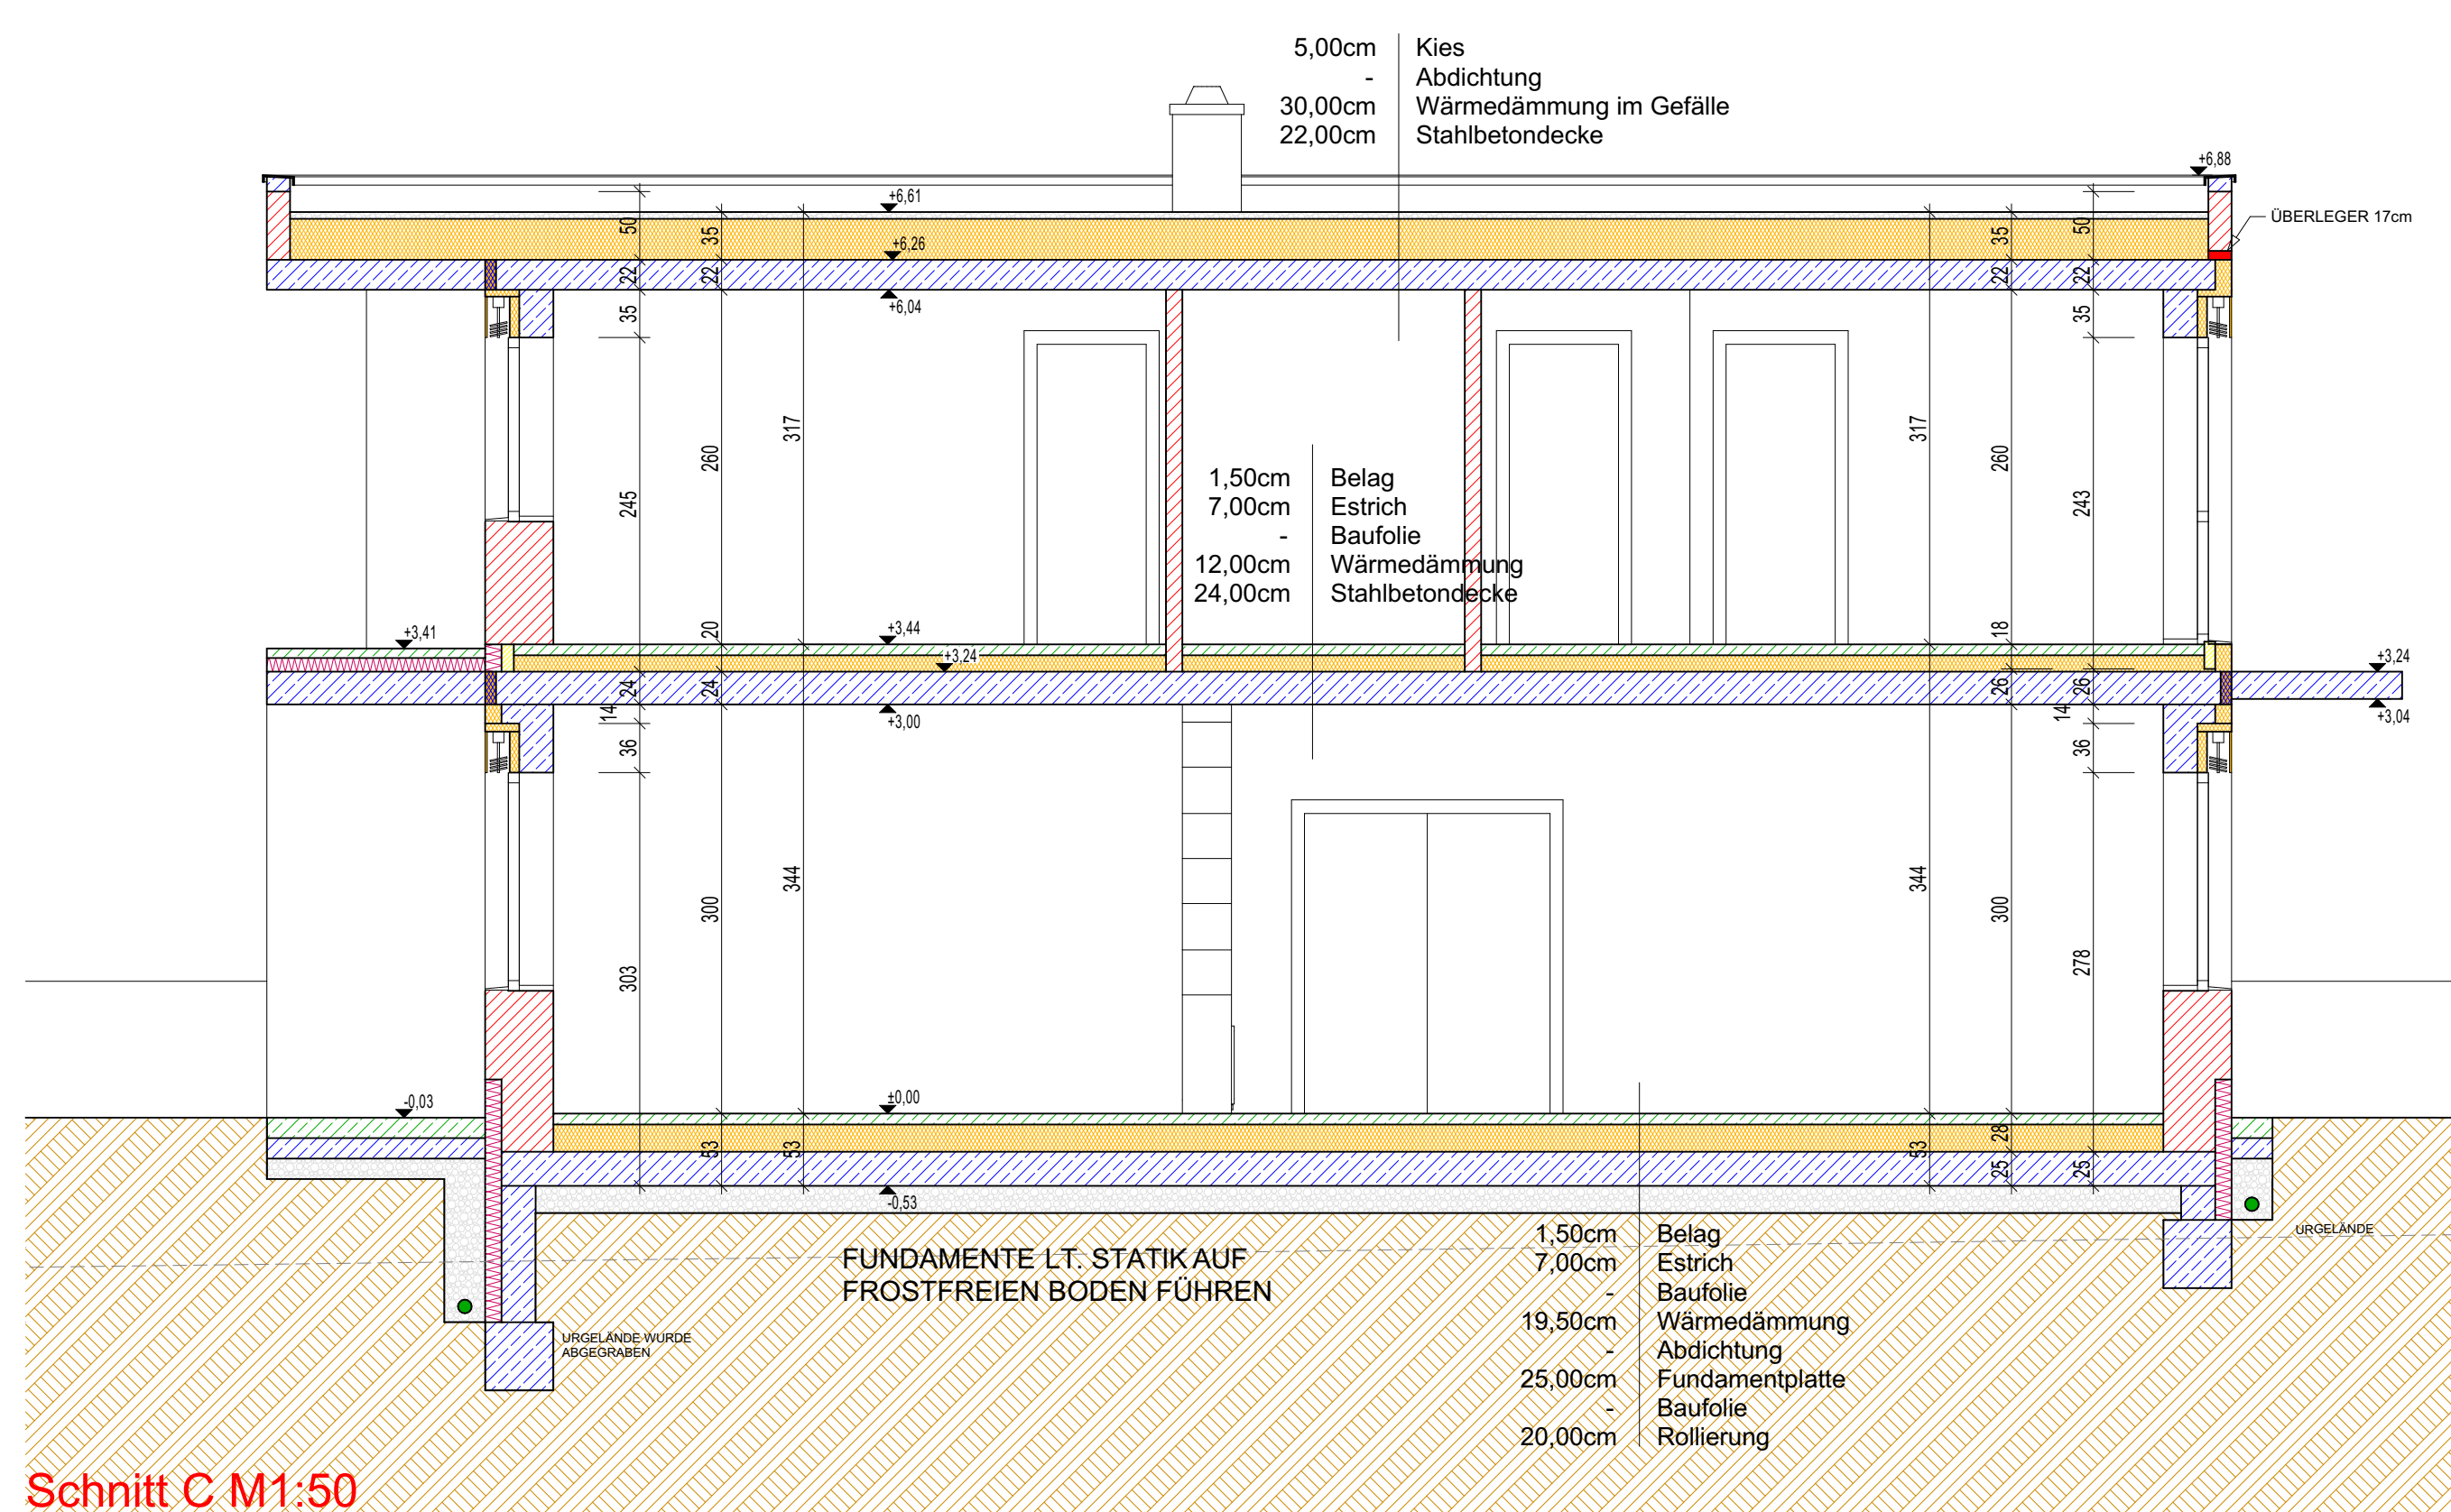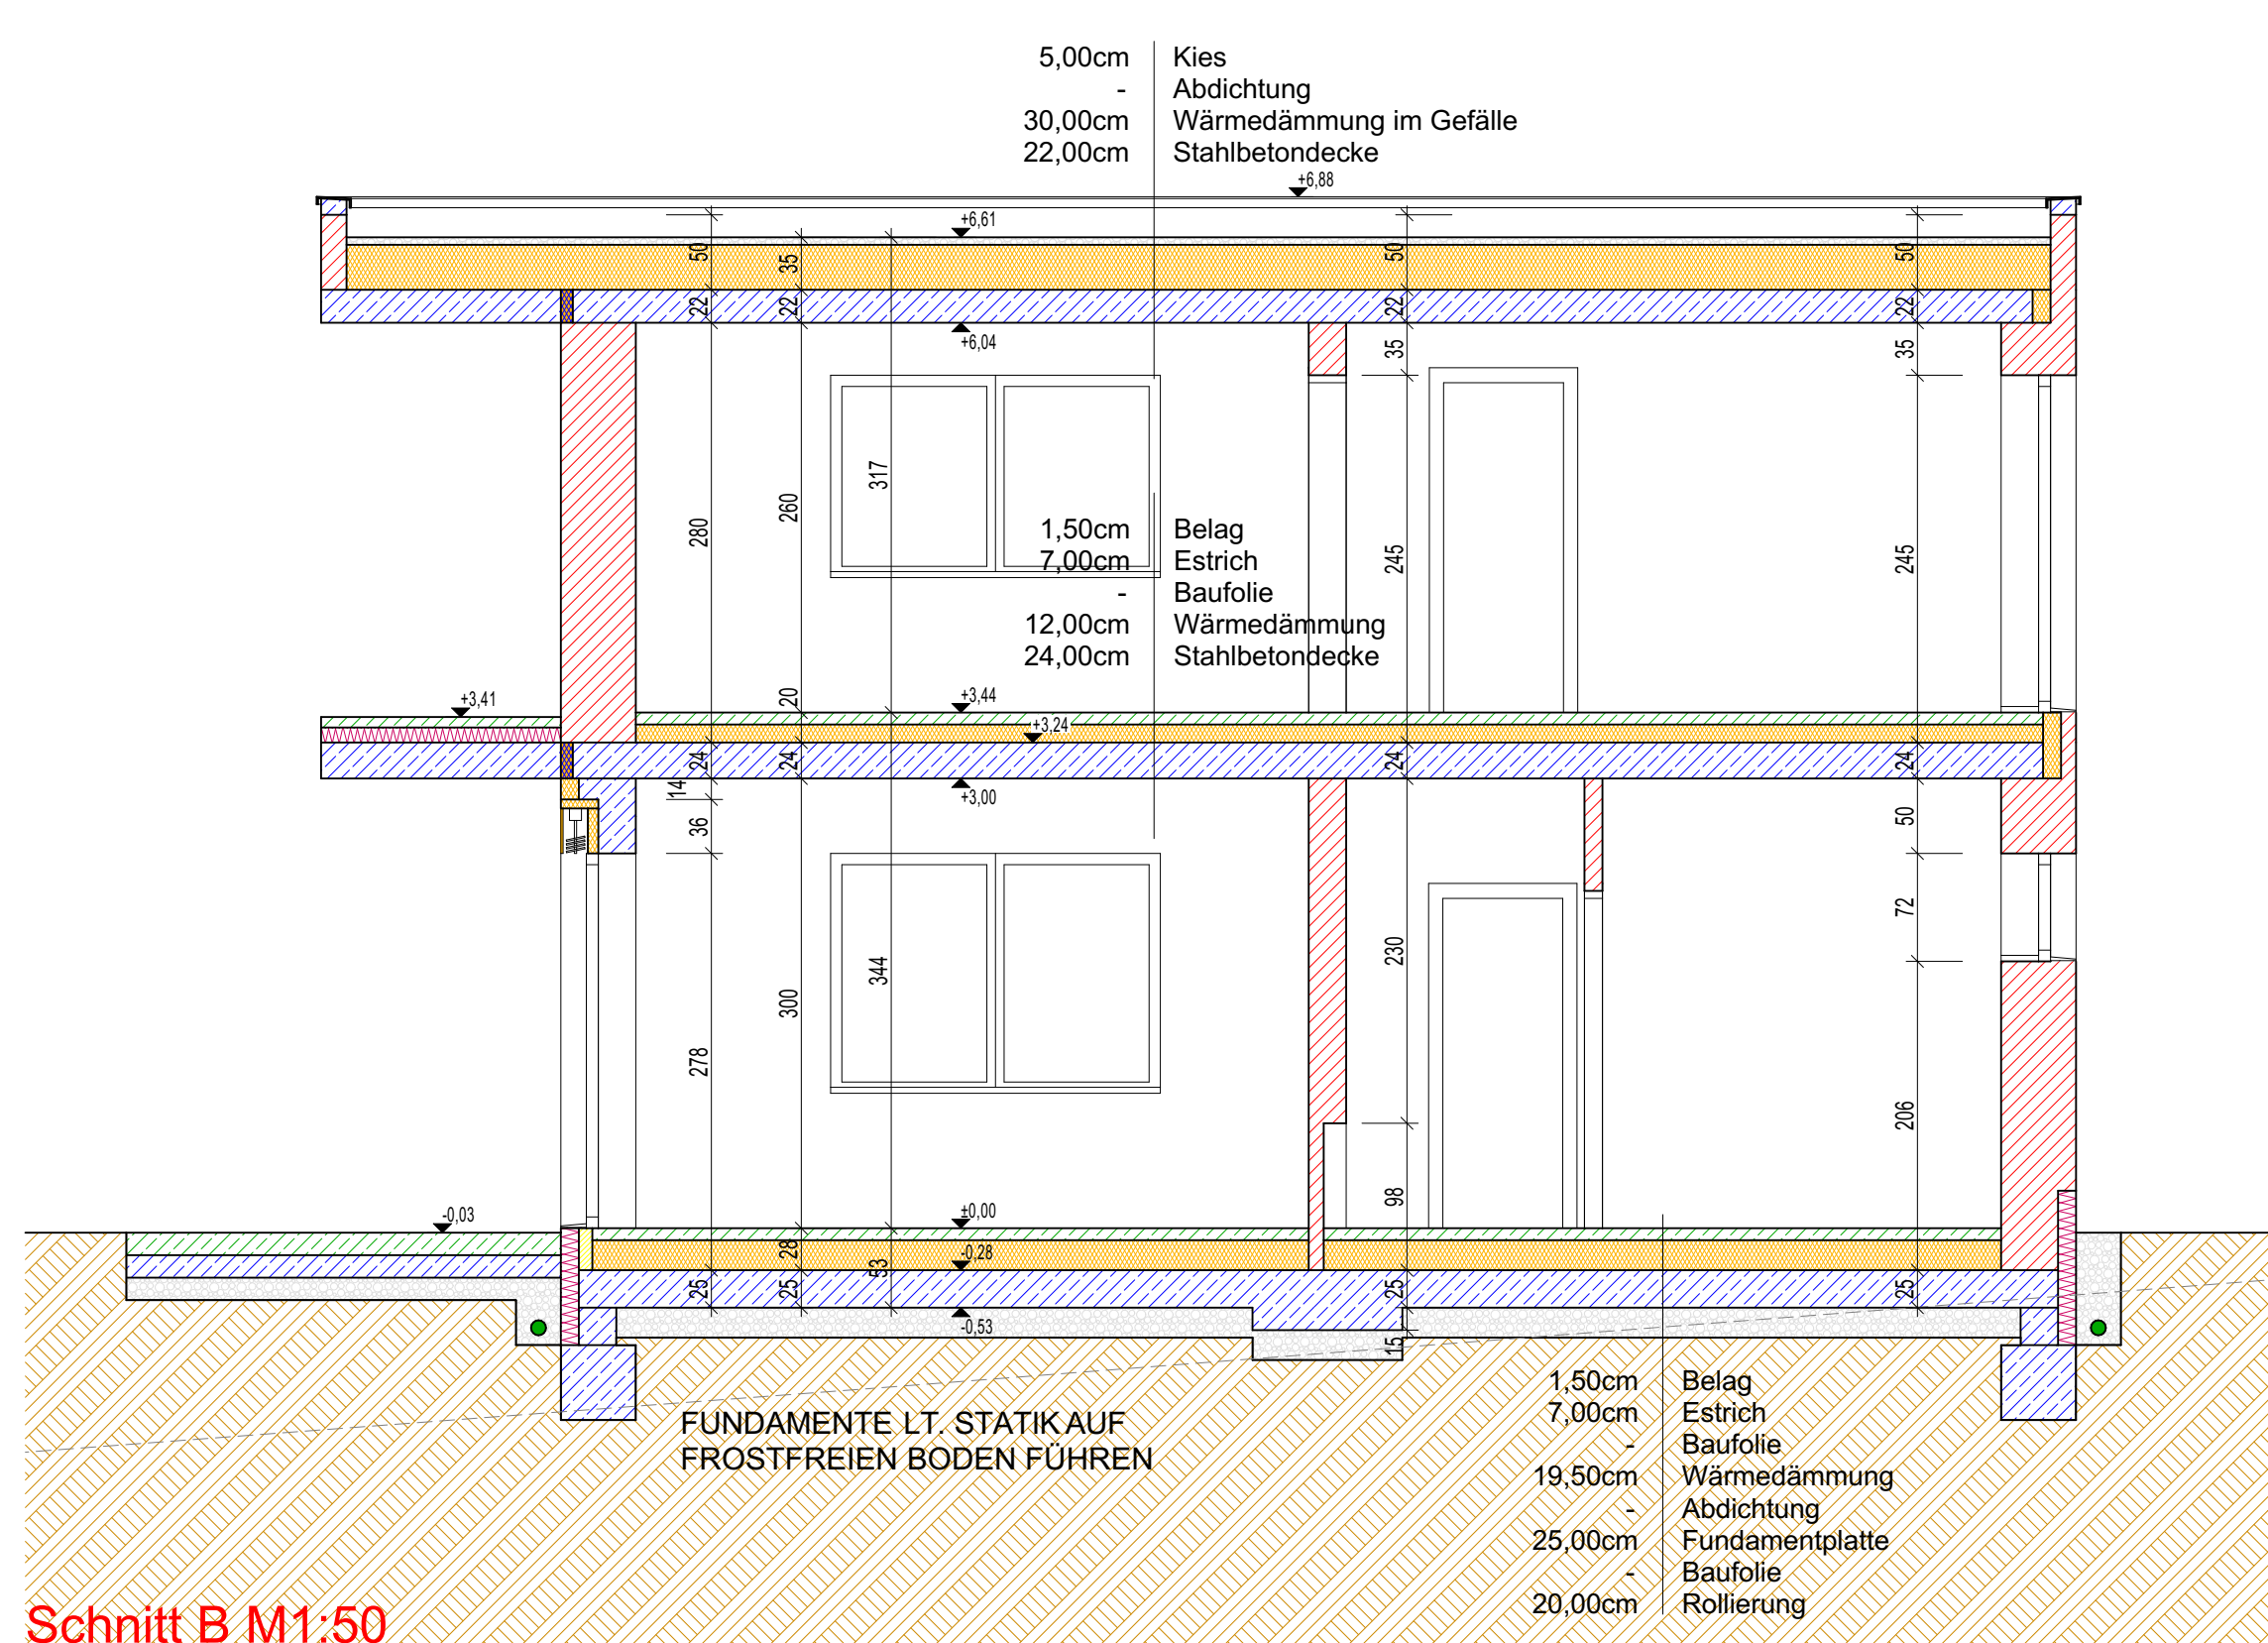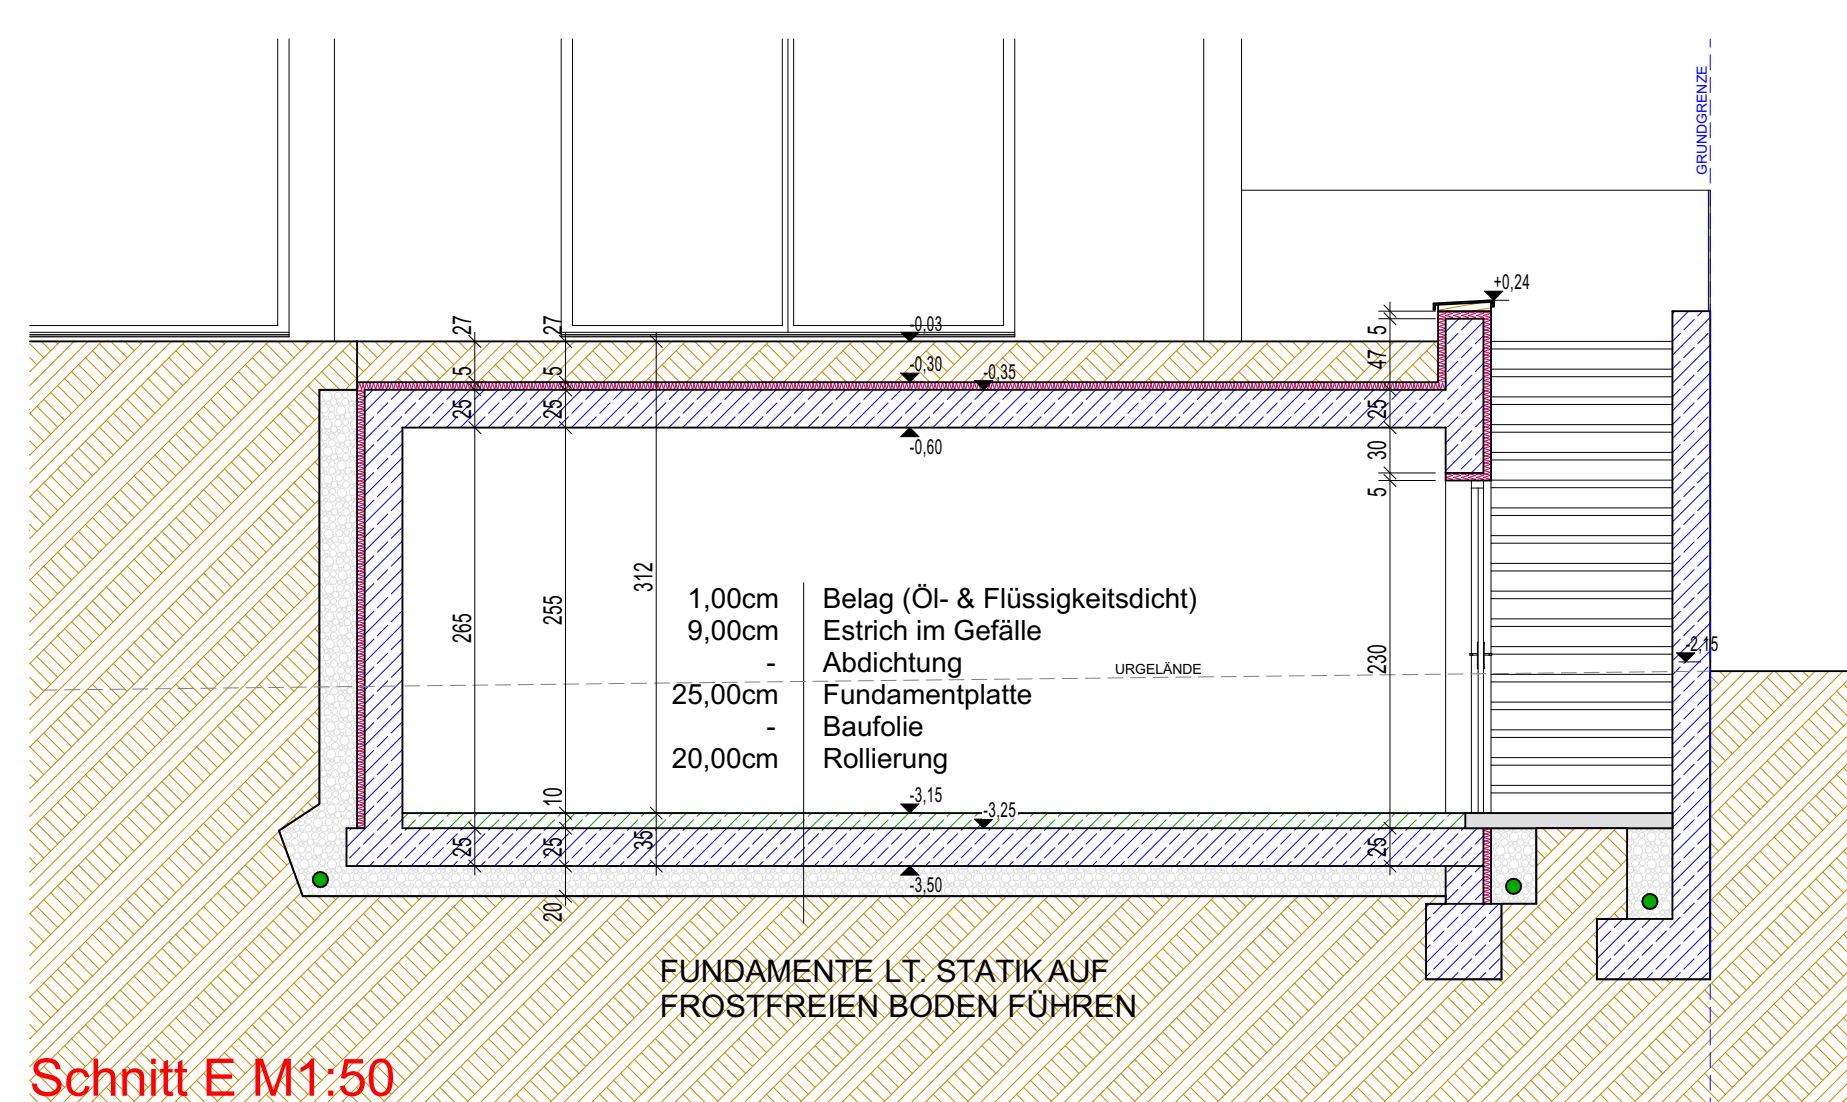[illegible]

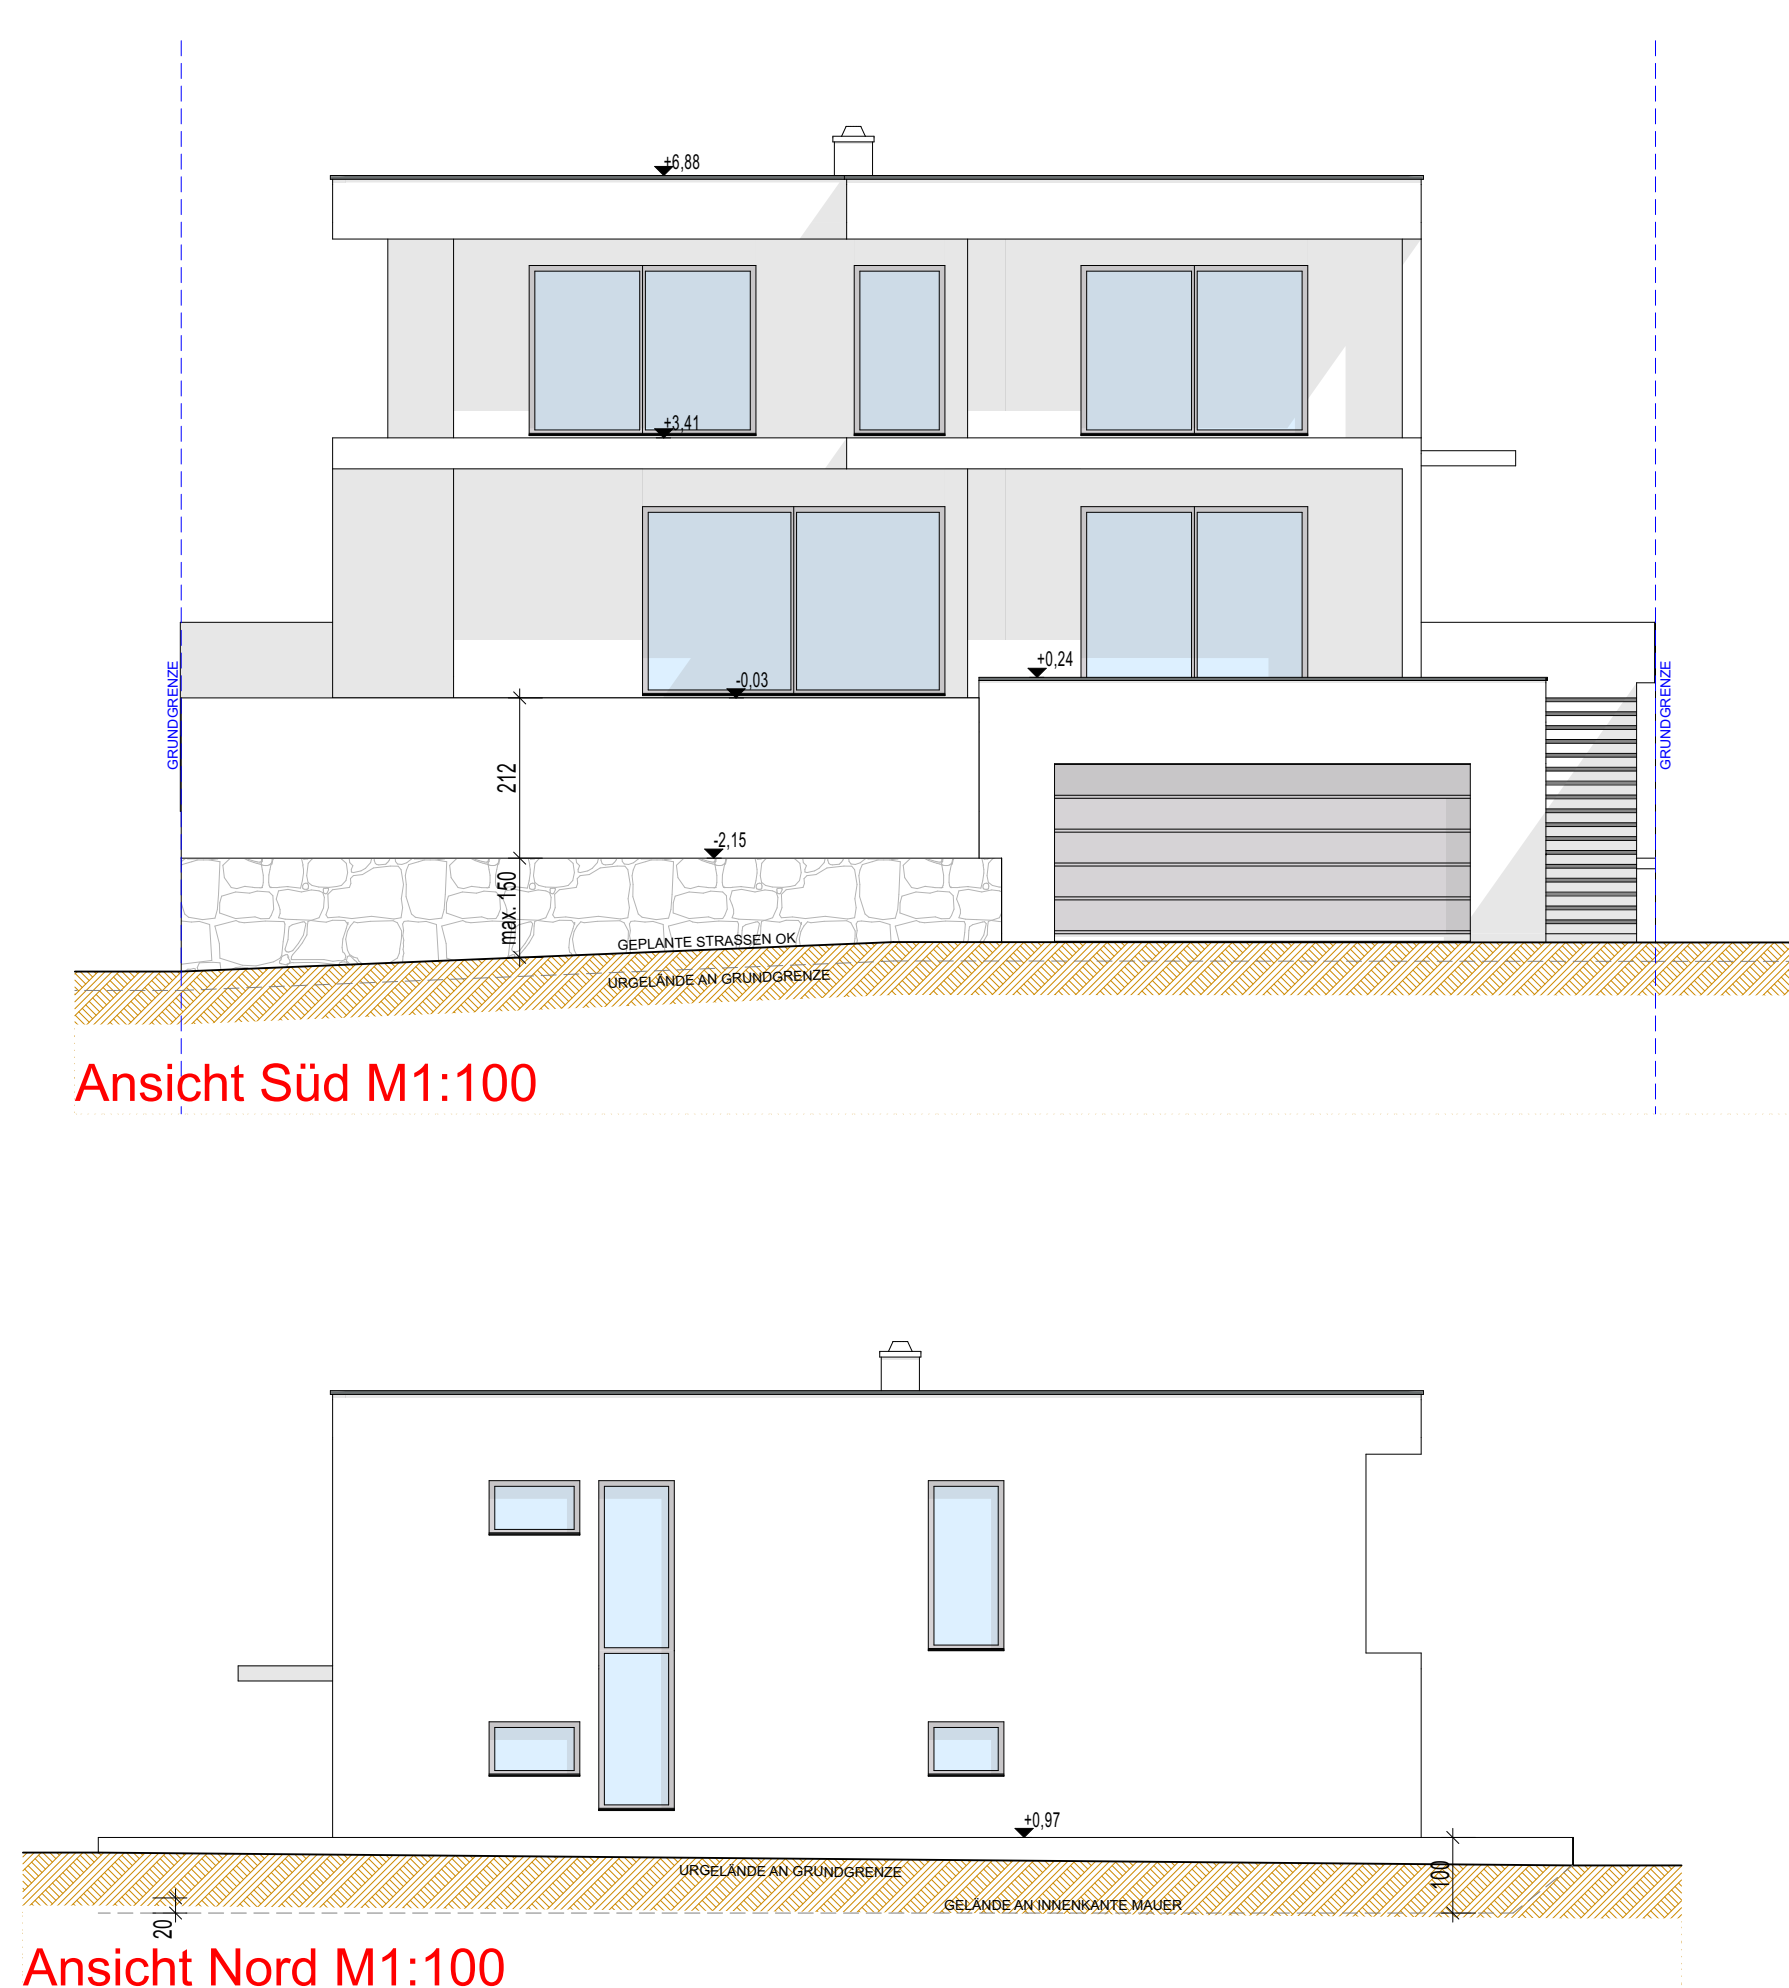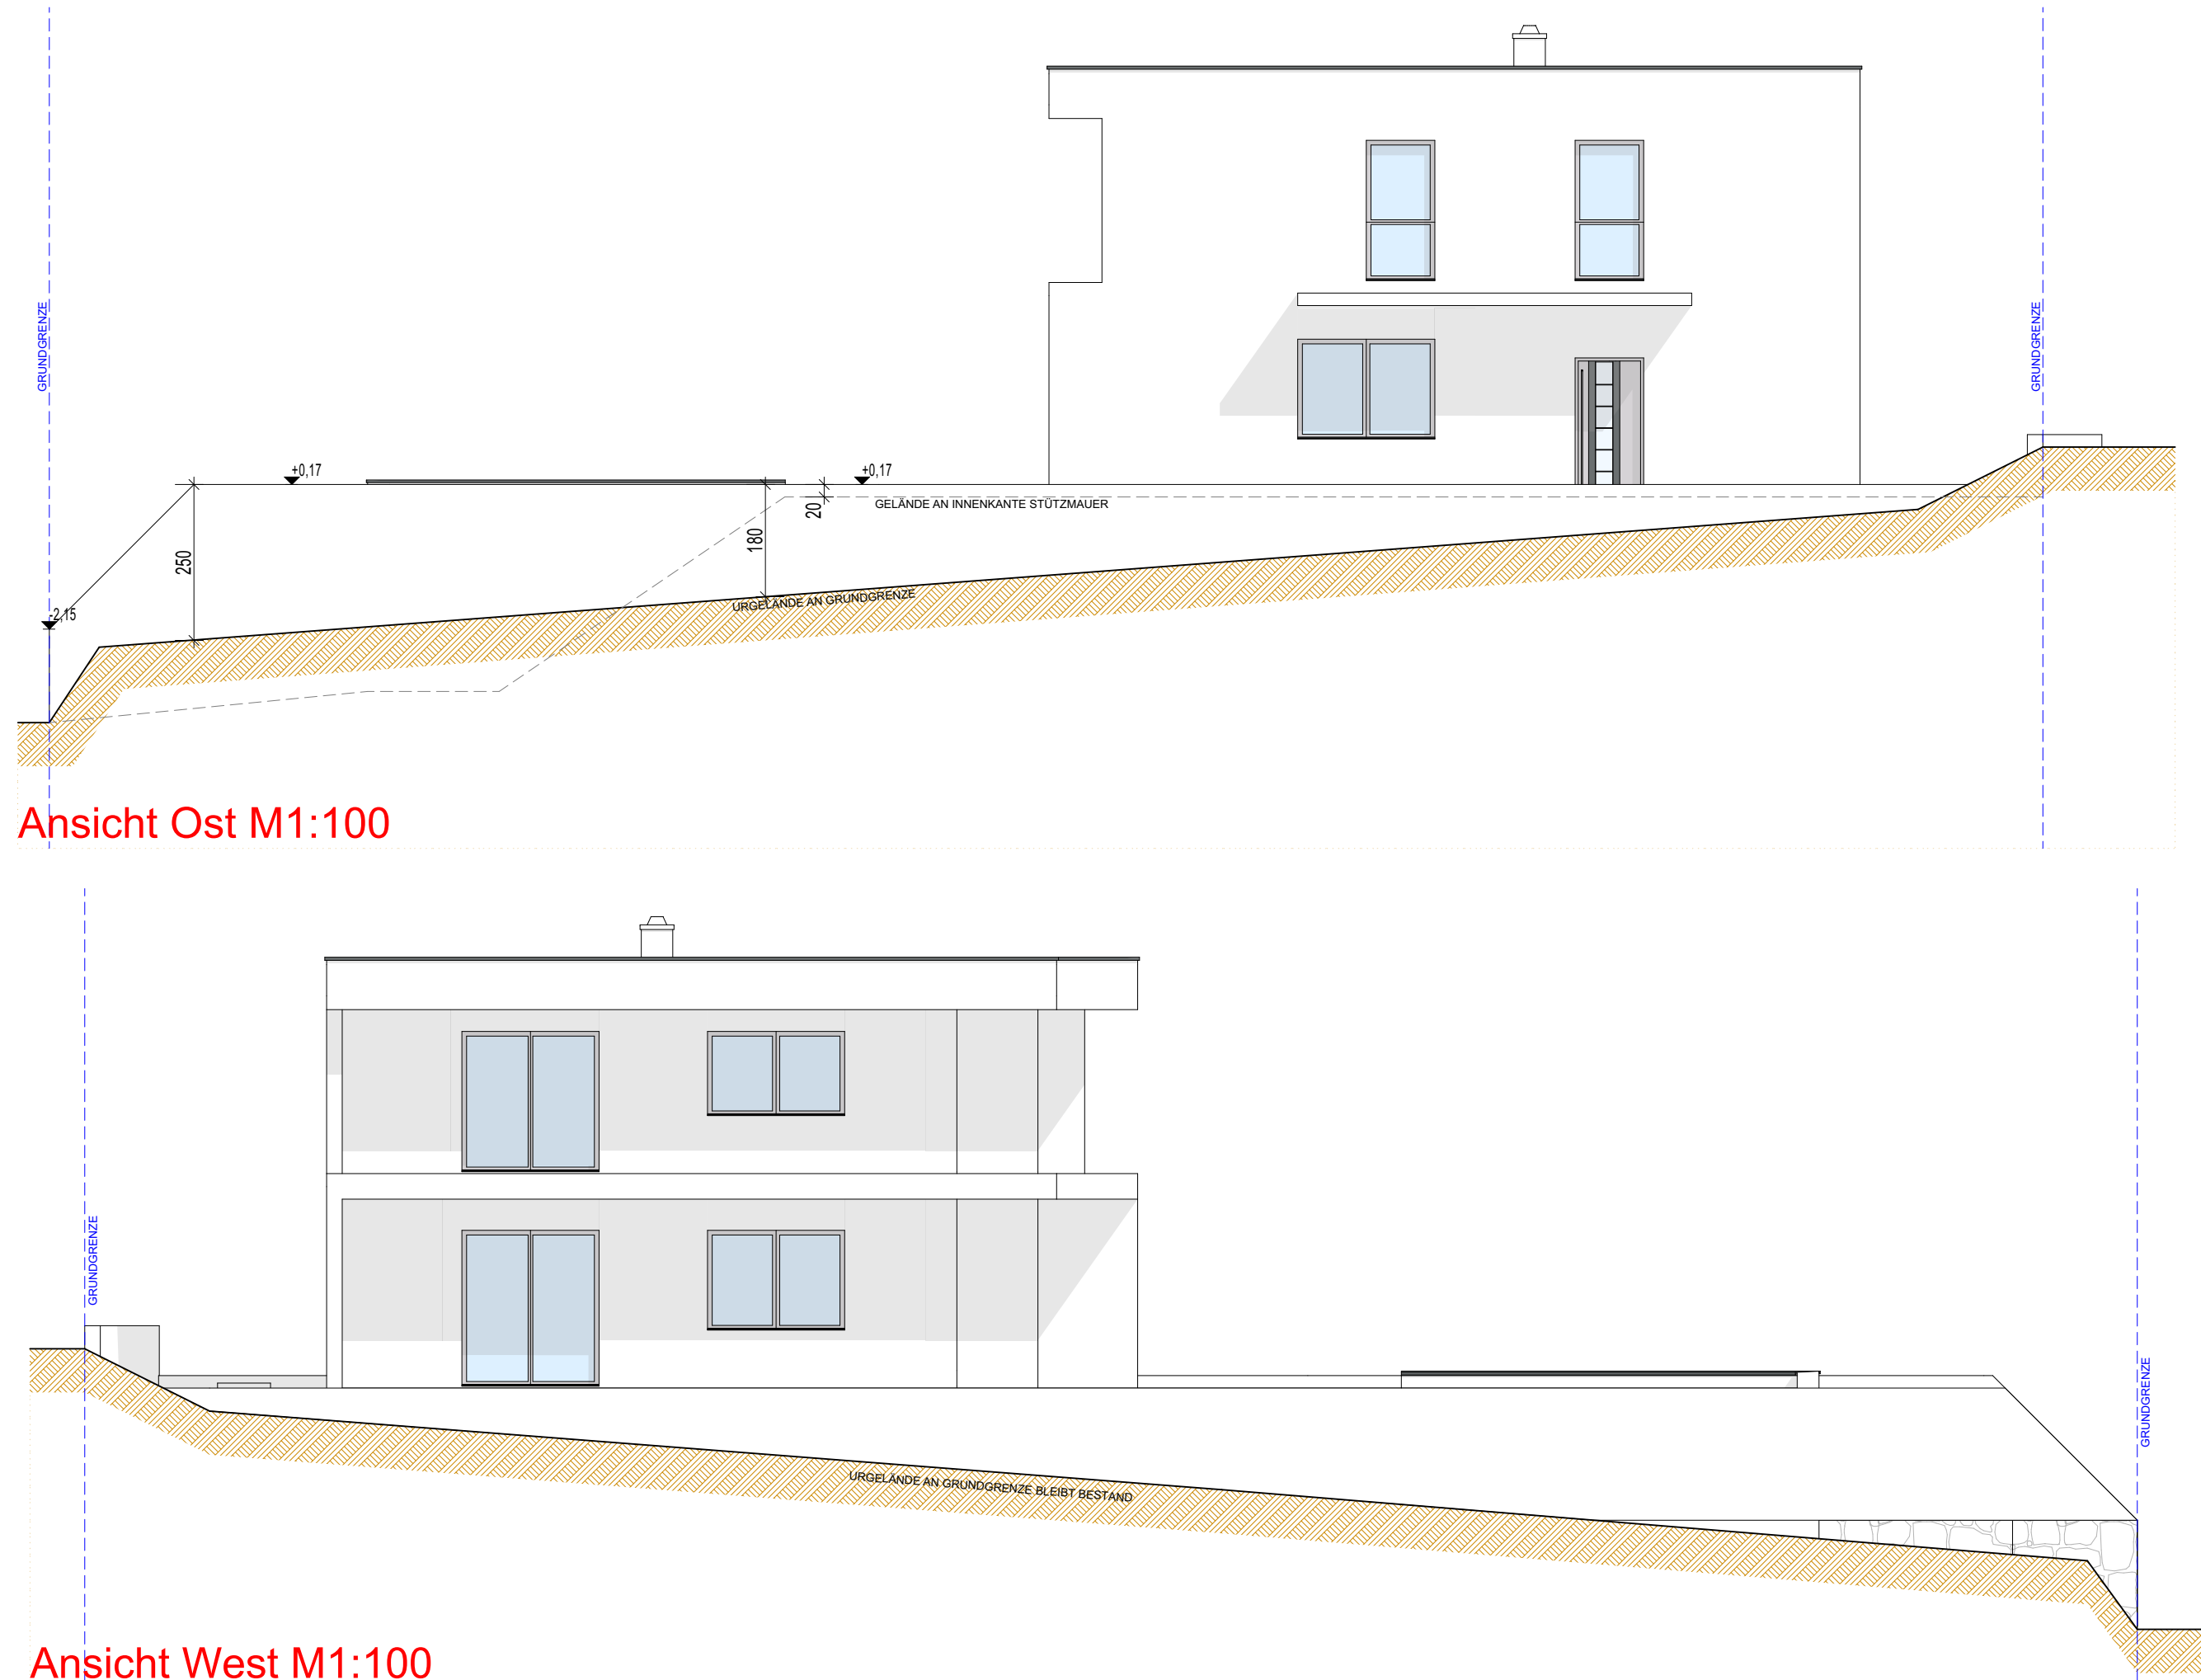

Legende:

BVT	BODENVERTIEFUNG	RR	REGENROHR
ABBRUCH	DECKENDURCHBRUCH	RWM	RAUCHWARMELDER
NEUBAU	DECKENVERTIEFUNG	SD	SCHACHTDECKEL
ZIEGEL	DW	SE	STANGENTÜFTUNG
BETON	FD	STB	STAHLBETON
STAHLBETON	FDB	STH	STURZHOHE
FDB	FUSSBODENDURCHBRUCH	STUK	STURZUNTERKANTE
FDOK	FUNDAMENTDURCHBRUCH	SW	SCHMUTZWASSER
FDUK	FUNDAMENTUNTERKANTE	UK	UNTERKANTE
FL	FLIESEN	UZ	UNTERZUG
FOK	FUSSBODENoberKANTE	WDB	WANDDURCHBRUCH
FPH	FERTIGPARAPETHÖHE	WRL	WOHNRAUMLÜFTUNG
KD	KANALDECKEL	WS	WANDSCHLITZ
KS	KANALSCHLE	WAS	WASCHESCHACHT
KW	KALTWASSER	WW	WARMWASSER
LÜ	LÜFTUNG		
OK	ORTSWASSER		
OW	ORTSWASSER		
PT	PUTZTUR		
RDK	ROHDECKENoberKANTE		
RDUK	ROHDECKENUNTERKANTE		
RPH	ROHPARAPETHÖHE		

**KOTEN PRÜFEN!
NATURMASSE NEHMEN!**

Fenster und Außentüren sind Rohbaumaße, Innentüren sind Durchgangslichtent!

Fundamente sind lt. Statik zu bemessen und auf frostfreien, tragfähigen Boden zu gründen!

Ausgabe ID	Änderungen-ID	Änderungen-Name	Ausgabe Datum
A	0	Erstausgabe	22.11.2021
B	1	Änderung Stützmauer Ostseite	11.02.2022
C	7	Statik geändert	07.04.2022
D	10	Balkon & Flachdach geändert	13.04.2022

LAGERHAUS BAU-SERVICE

LAGERHAUS BAU-SERVICE eGen& CO. KG
A-4240 FREISTADT, TROLSBERG 71, TEL.: 07942/74581-39

Ansicht Nord, Ost, Süd, West

Masstab 1:100

BAUHERR:

Buchberger Reinhard

Tanzwiese 1
4240 Freistadt

X
4240 Freistadt

Ausgabeinhalt


Grundriss Kellerschloß
Grundriss Erdgeschloß
Grundriss Obergeschloß
Schnitt A-A
Schnitt B-B
Ansichten

Planinhalt

Ansicht

gezeichnet: Bayer

CLEVERHAUS EIN TRAUMHAUS ZUM WOHLFÜHLEN

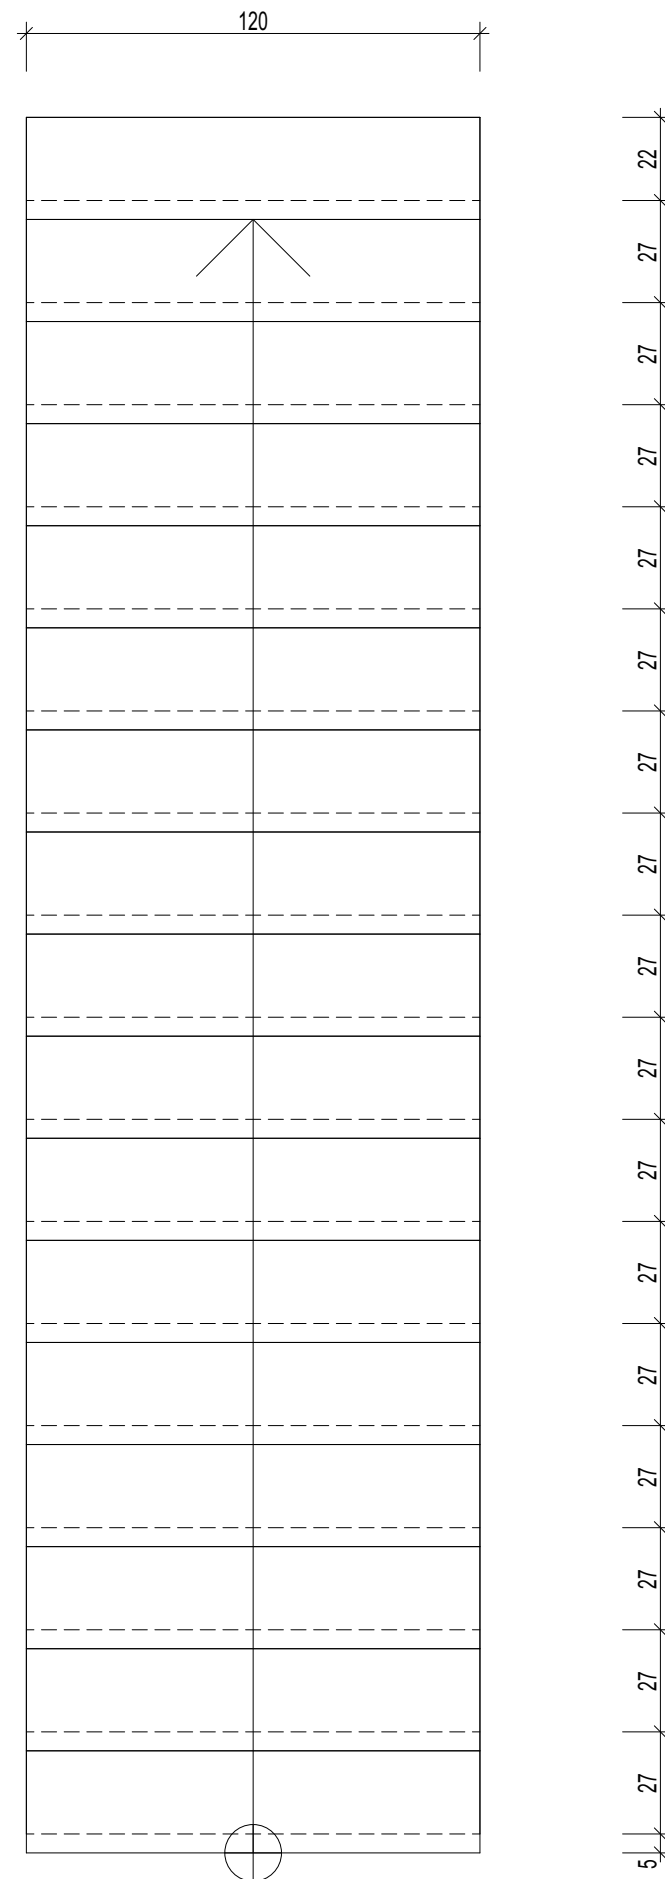

STIEGE 17 STUFEN 27,00/18,35
GESCHOSSHÖHE: 3,12
GESCHOSSHÖHE KONTROLLIERN
5,00cm TRITT- & SETZSTUFENRÜCKSPRUNG



LAGERHAUS BAU-SERVICE
LAGERHAUS BAU-SERVICE eGen& CO. KG
A-4240 FREISTADT, TRÖLSBERG 71, TEL.: 07942/74581-39



STIEGENPLAN AUSSEN

BAUWERBER:
Buchberger
Reinhard
Tanzwiese 1
4240 Freistadt

PLANINHALT Grundriss	Masstab 1:20	Datum 16.05.2022
	Plan Nr. A	Gez. Bayer